


(参考) 平面図

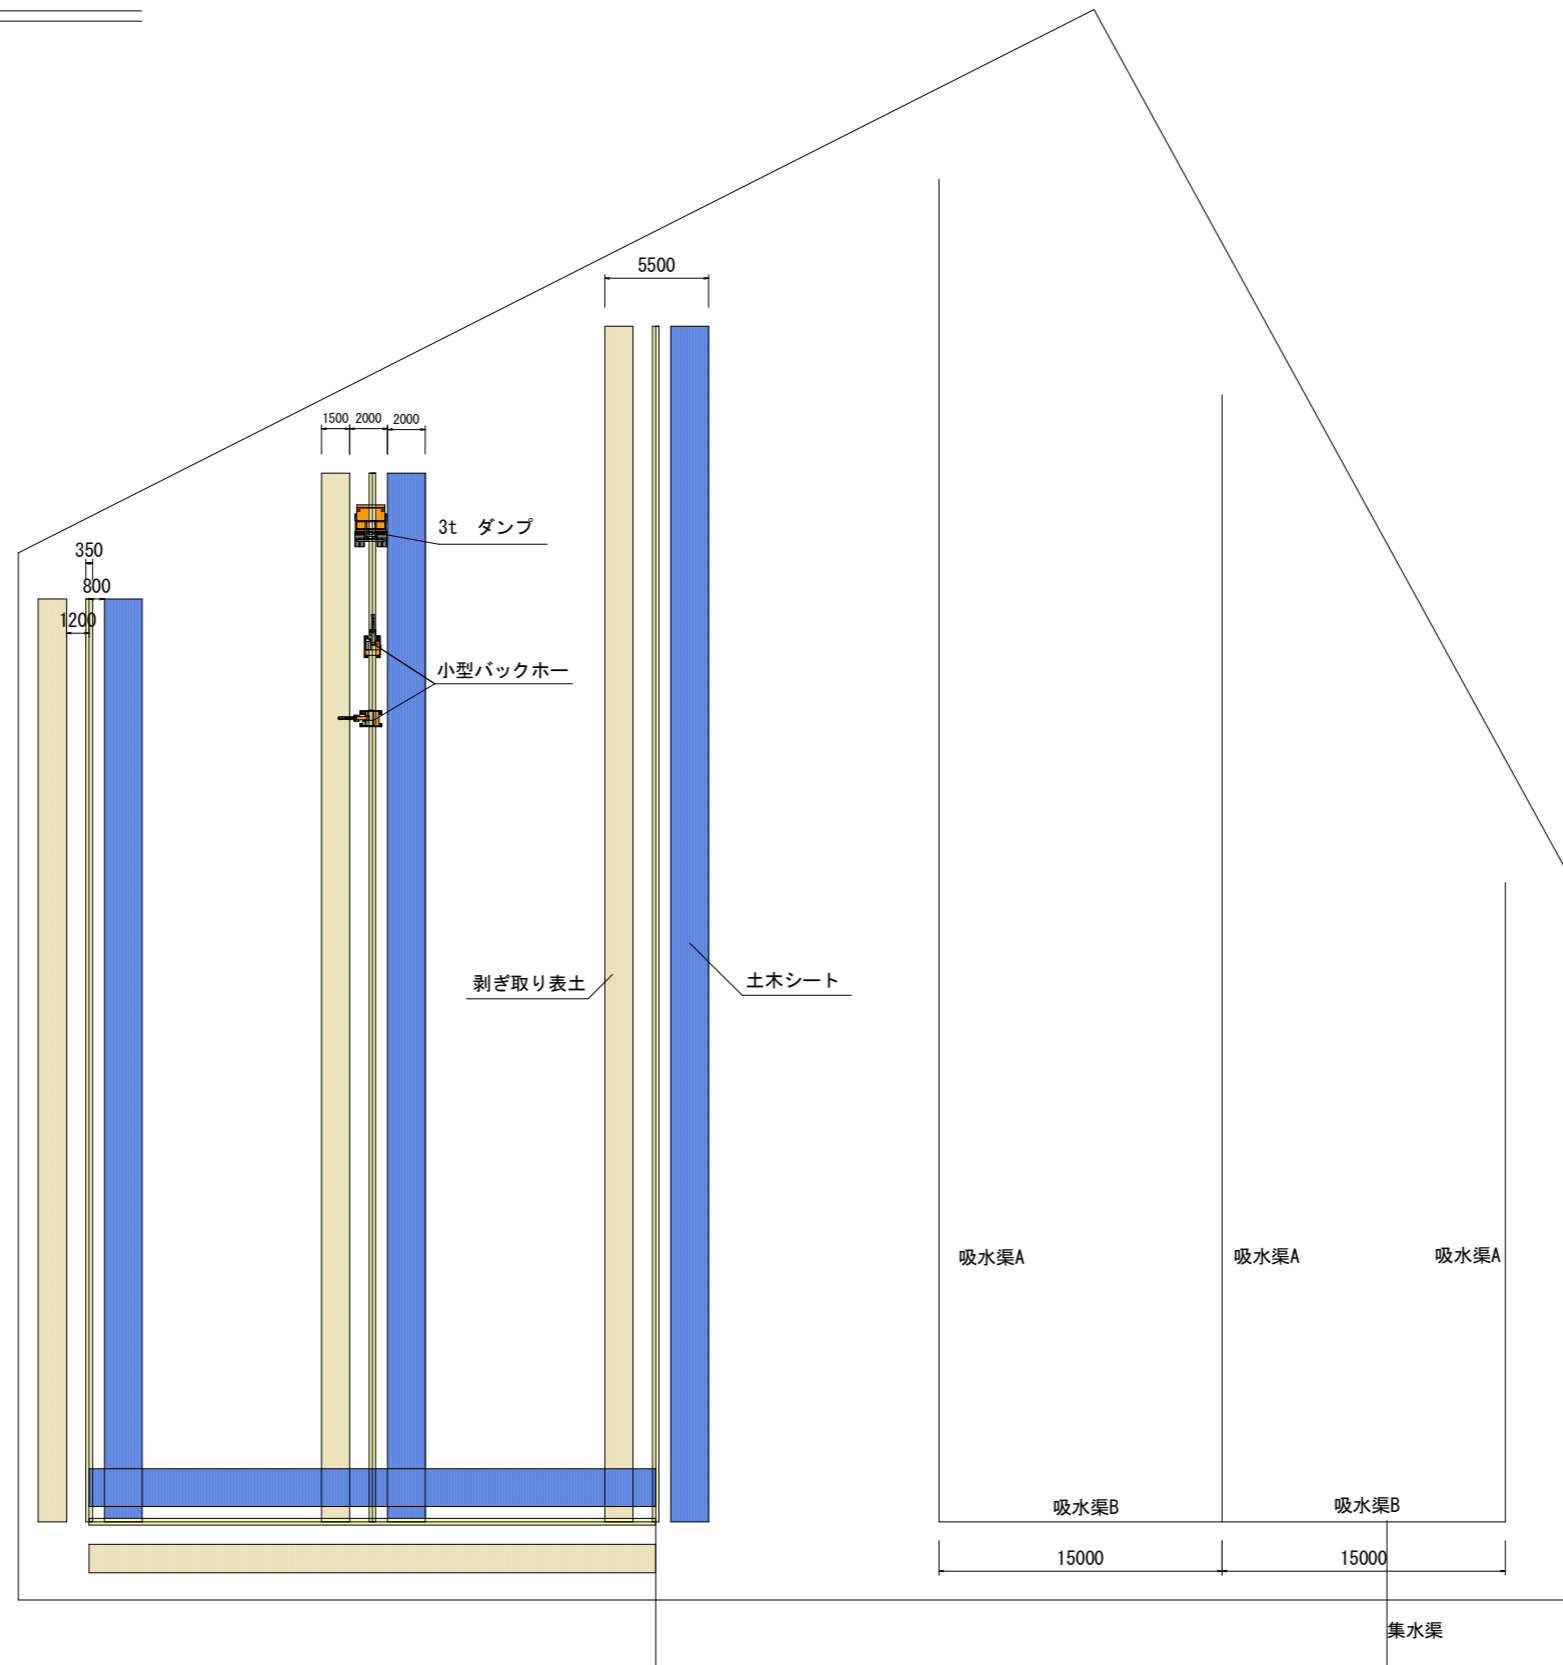


参考図

| | | |
|------|------------------|--------|
| 工事名 | R6 徳耕 かん排 田野 | |
| 路線名等 | 暗渠排水2工事 (担い手確保型) | |
| 工事箇所 | 田野地区 高田工区 | |
| 工事箇所 | 小松島市田野町 | |
| 図面名 | 参考 断面図 | |
| 縮尺 | 図面番号 | 参考 1/2 |
| 会社名 | | |
| 事業者名 | 徳島県東部農林水産局 (徳島) | |

既設水路

(参考) 断面図

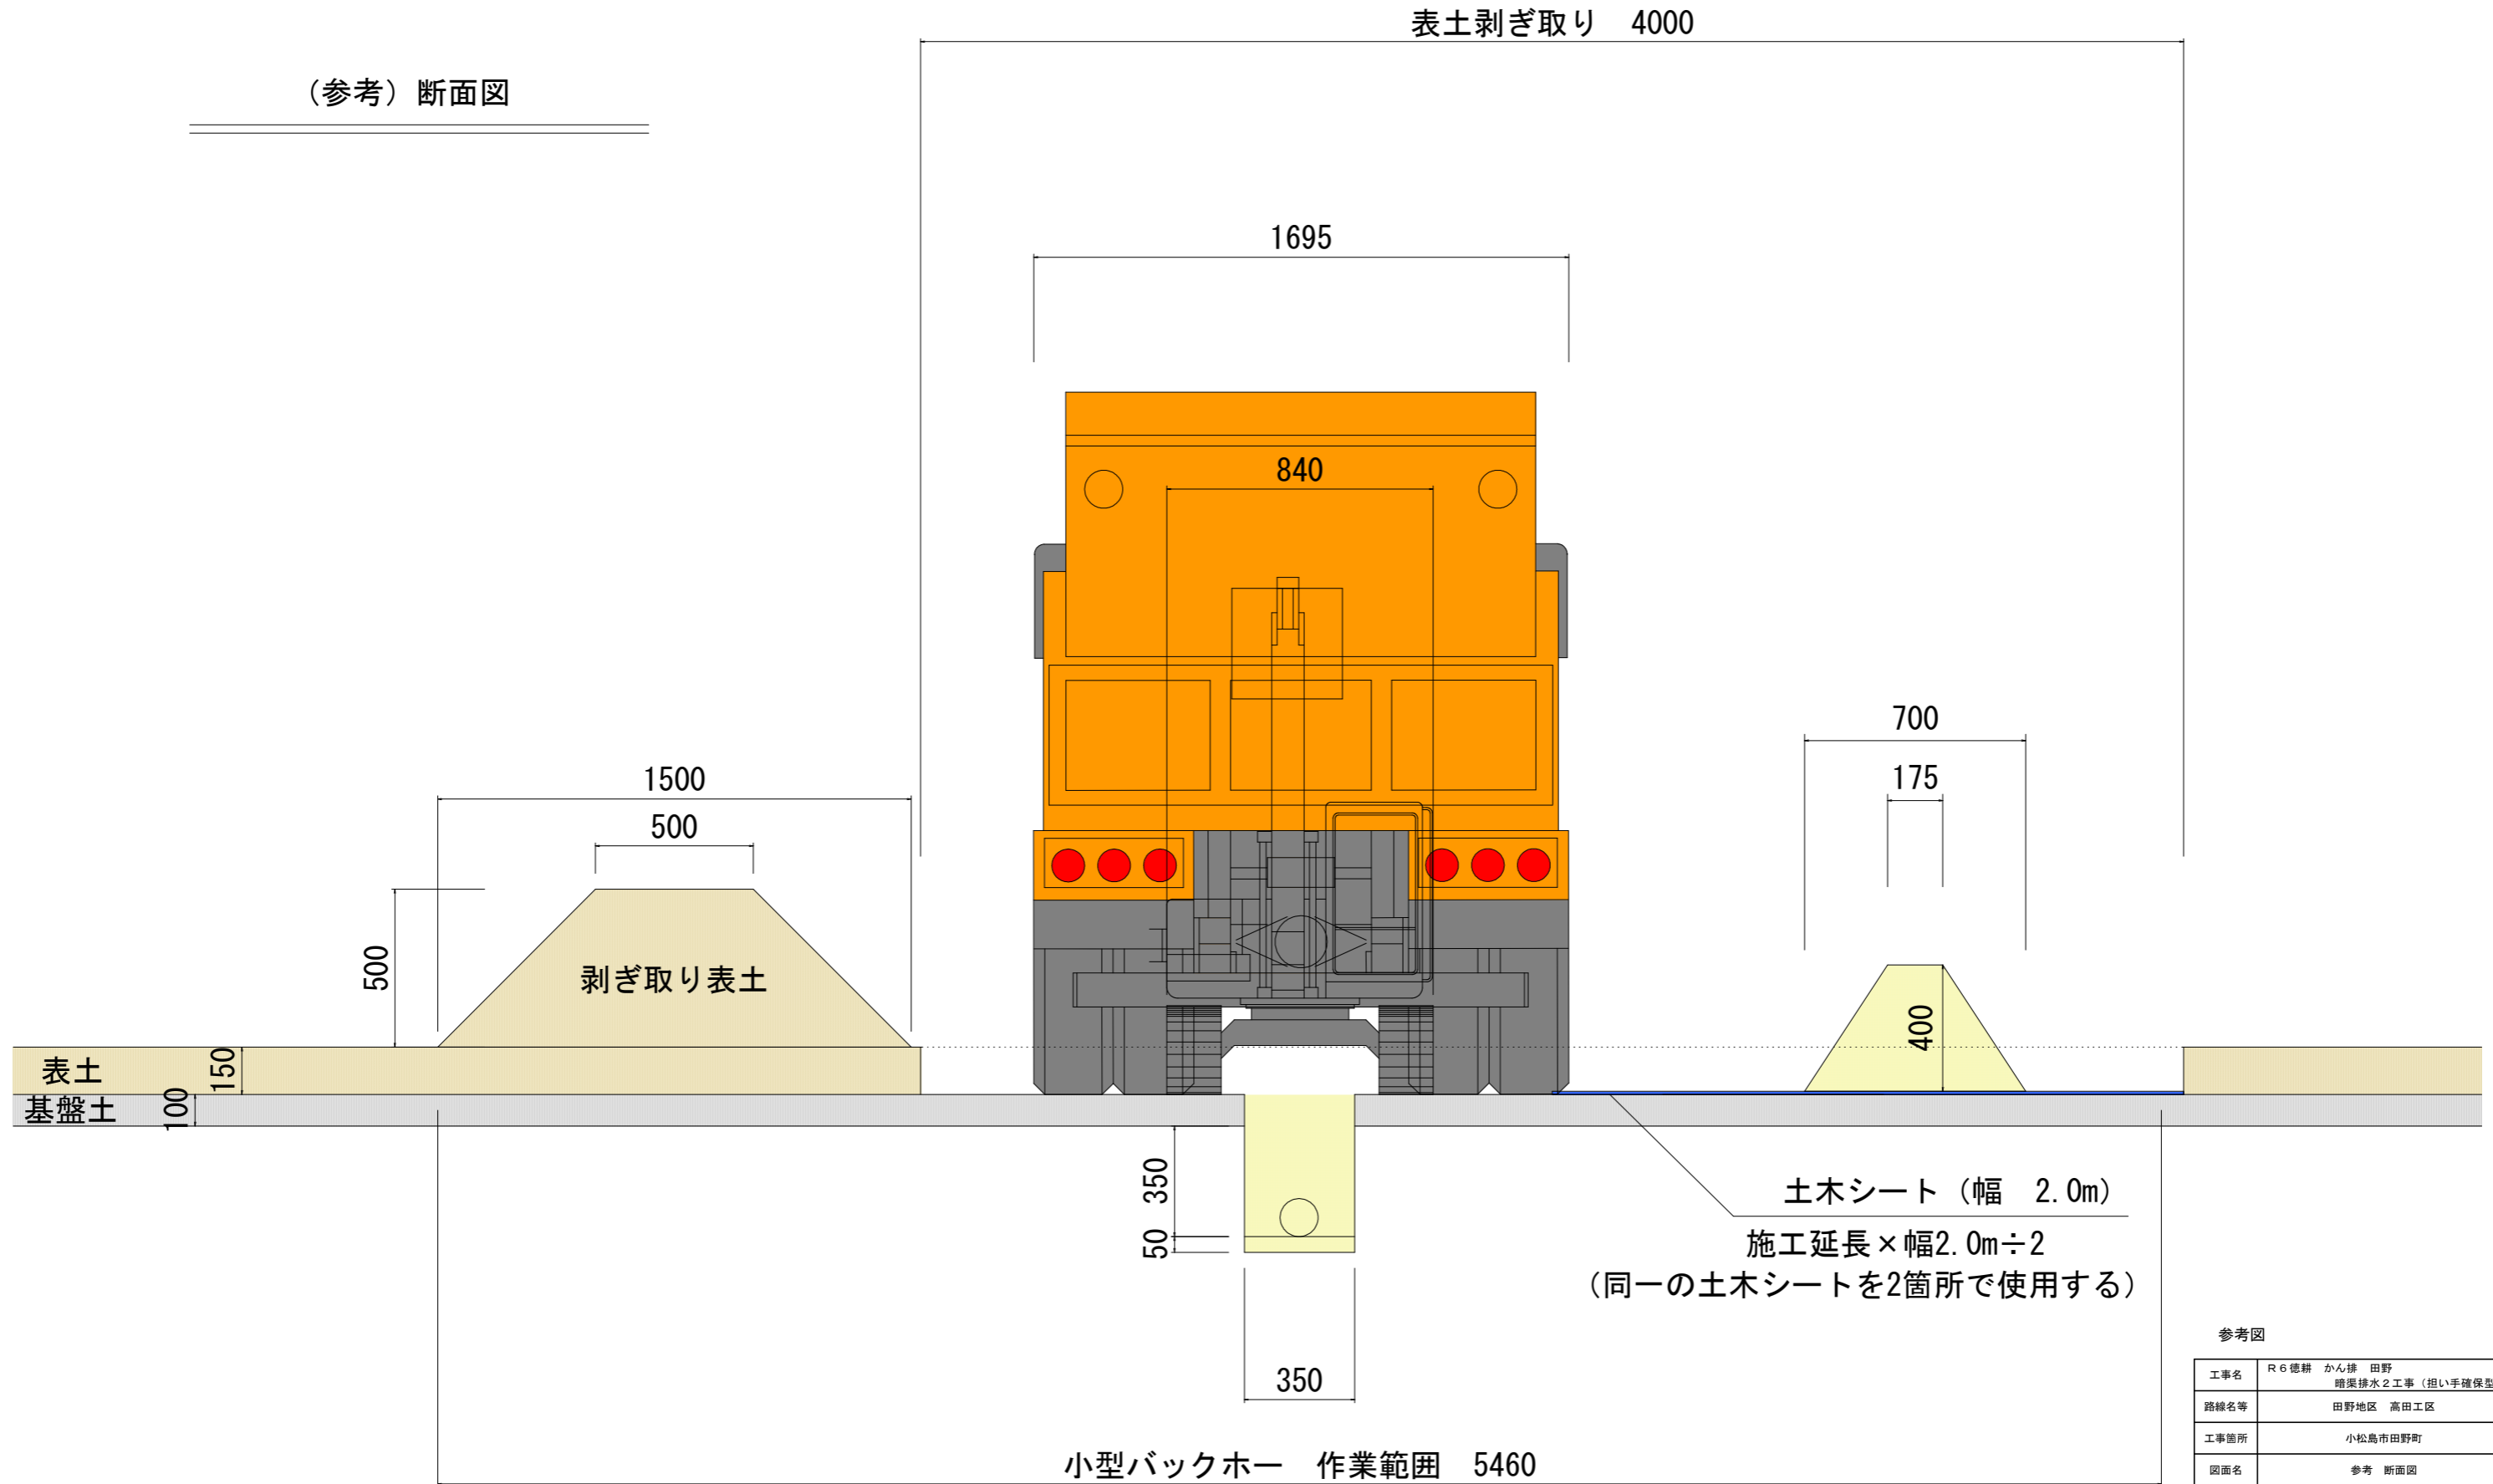

表土剥ぎ取り 4000

1695

840

700

175

1500

500

500

剥ぎ取り表土

表土
150
基盤土
100

400

50
350

土木シート (幅 2.0m)

施工延長×幅2.0m÷2
(同一の土木シートを2箇所を使用する)

350

小型バックホー 作業範囲 5460

参考図

| | |
|------|------------------|
| 工事名 | R6徳耕 かん排 田野 |
| 路線名等 | 暗渠排水2工事 (担い手確保型) |
| 工事箇所 | 田野地区 高田工区 |
| 工事箇所 | 小松島市田野町 |
| 図面名 | 参考 断面図 |
| 縮尺 | 図面番号 参考 2/2 |
| 会社名 | |
| 事業者名 | 徳島県東部農林水産局(徳島) |