



# 平面図 S=1/500

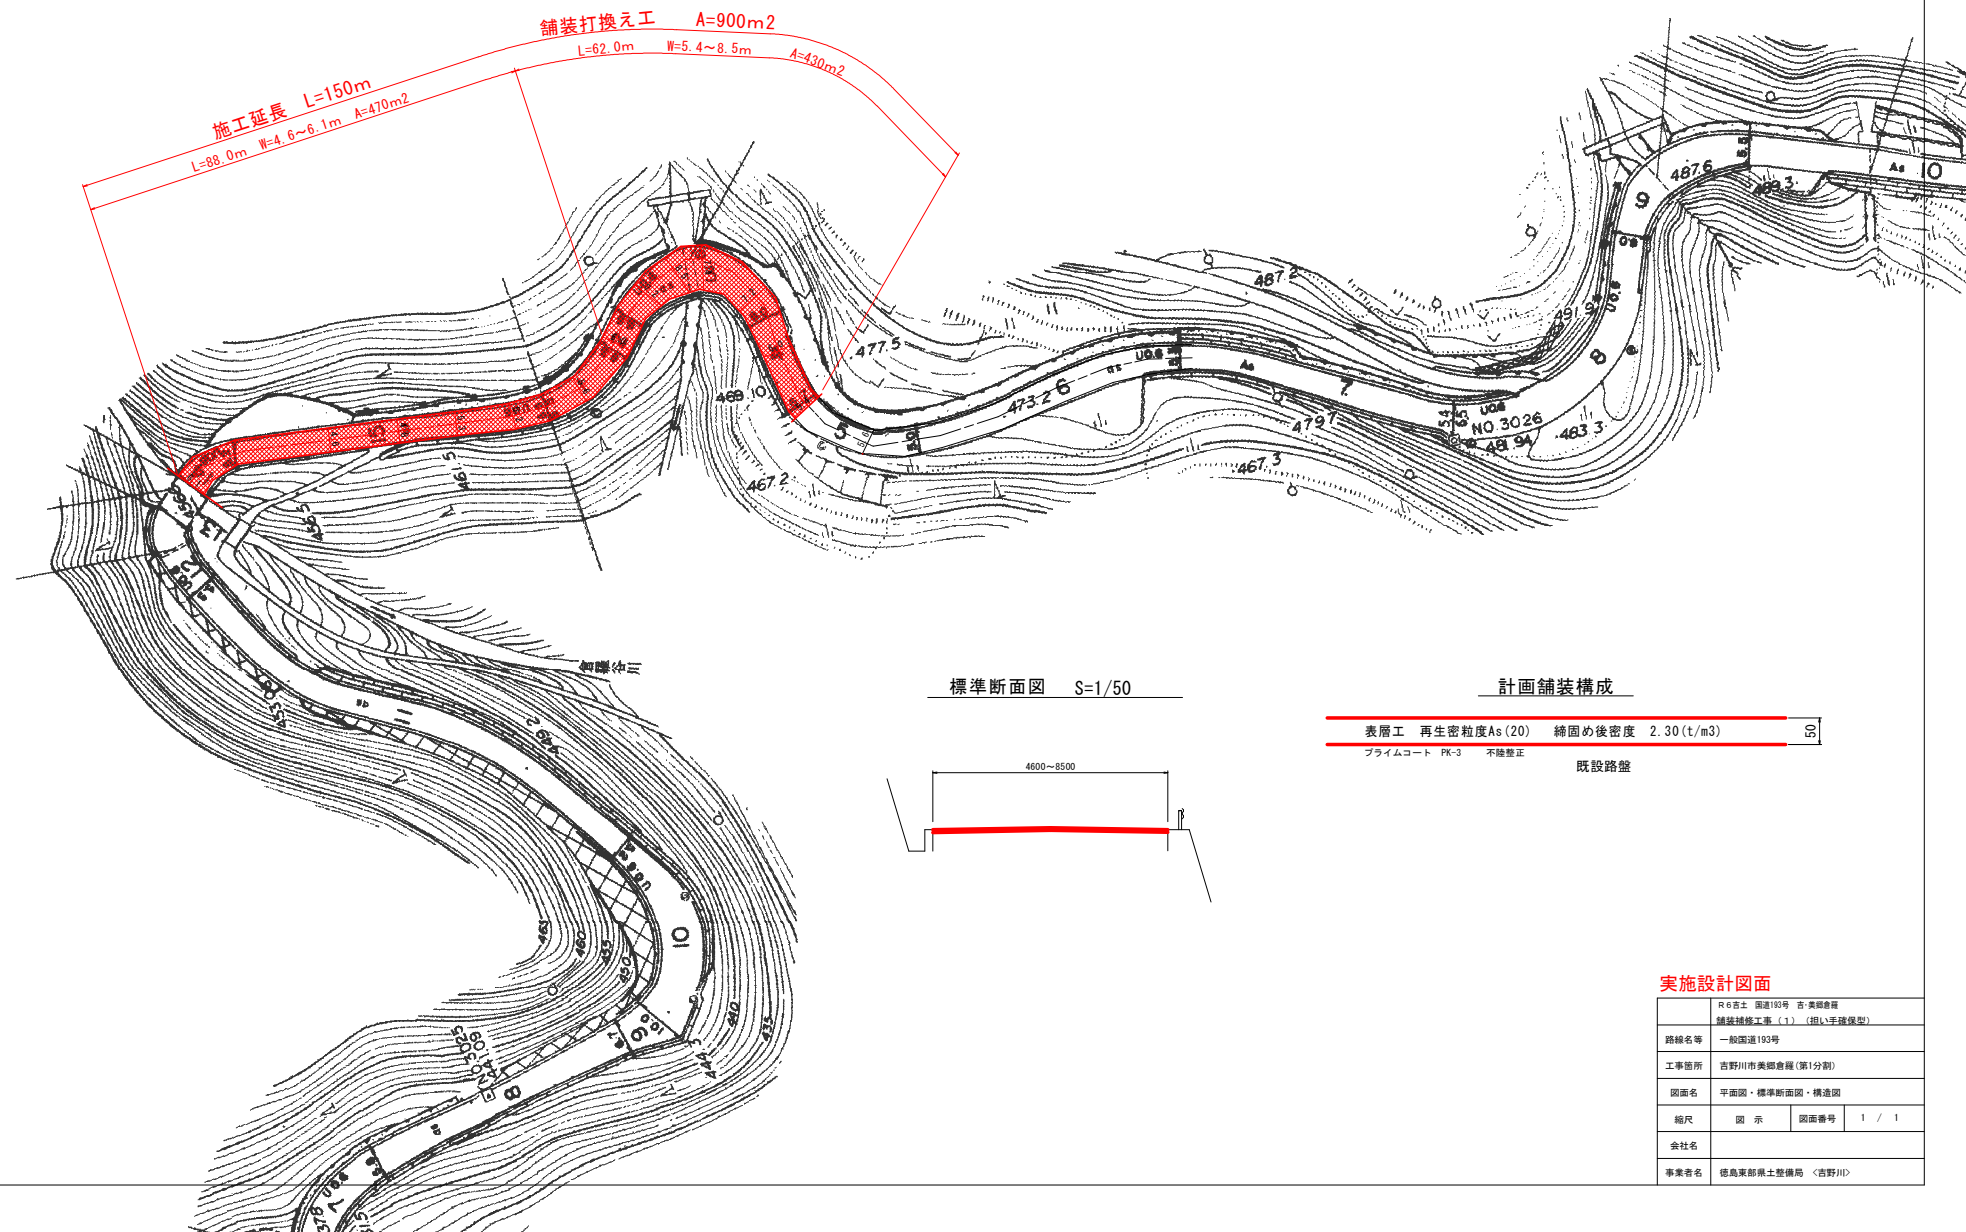

標準断面図 S=1/50

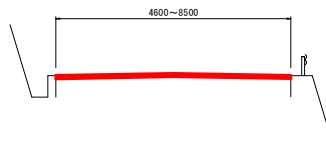

計画舗装構成

表層工 再生密粒度As(20) 締固め後密度 2.30(t/m³)	50
プライムコート PK-3 不陸整正	
既設路盤	

## 実施設計図面

設計者	R6吉土 国道193号 吉野川倉庫		
路線名等	舗装補修工事(1) (組) (平塚保型)		
工事箇所	吉野川市美郷倉庫(第1分割)		
図面名	平面図・標準断面図・構造図	図面番号	1 / 1
縮尺	図示	図面番号	1 / 1
会社名			
事業者名	徳島県土木整備局 (吉野川)		