



平面図 S=1/500

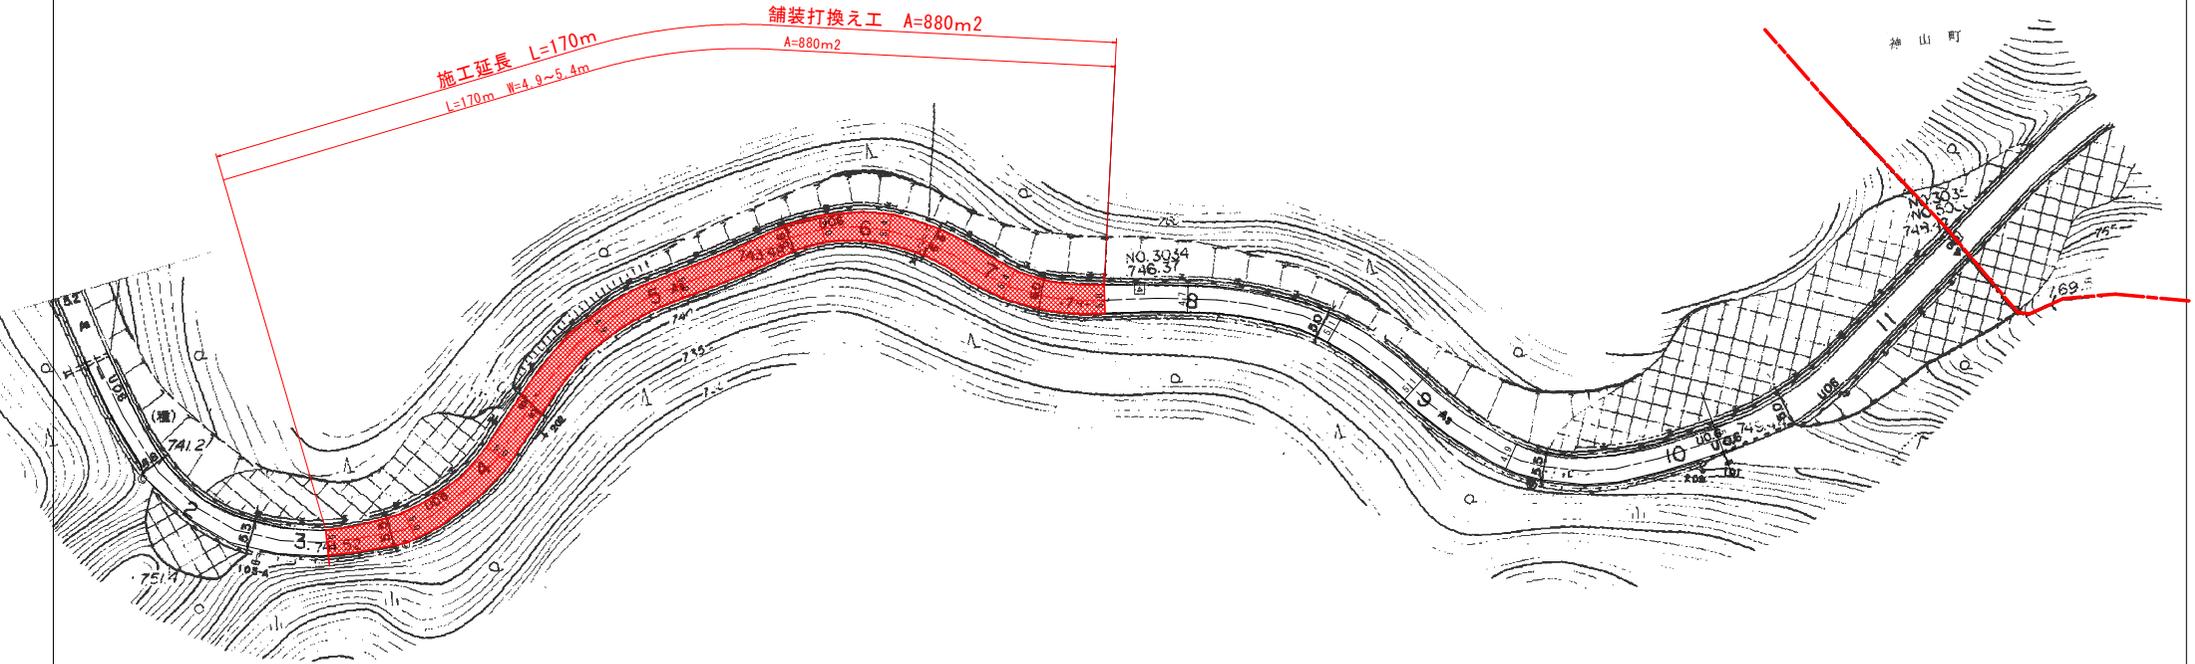

施工延長 L=170m
 L=170m W=4.9~5.4m
 舗装打換え工 A=880m²
 A=880m²



標準断面図 S=1/50

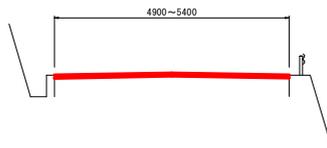

計画舗装構成

表層工	再生密粒度As(20)	締固め後密度	2.30(t/m ³)	50
	プライムコート PK-3	不陸整正		
既設路盤				

実施設計図面

路線名等	R6吉土 国道193号 吉野川 舗装補修工事(2) (損し手盛保型)
工事箇所	吉野川市美郷倉庫(第2分劃)
図面名	平面図・標準断面図・構造図
縮尺	図示 図面番号 1 / 1
会社名	
事業者名	徳島県土木整備局 <吉野川>