



平面図 S=1:1000

鳴門市

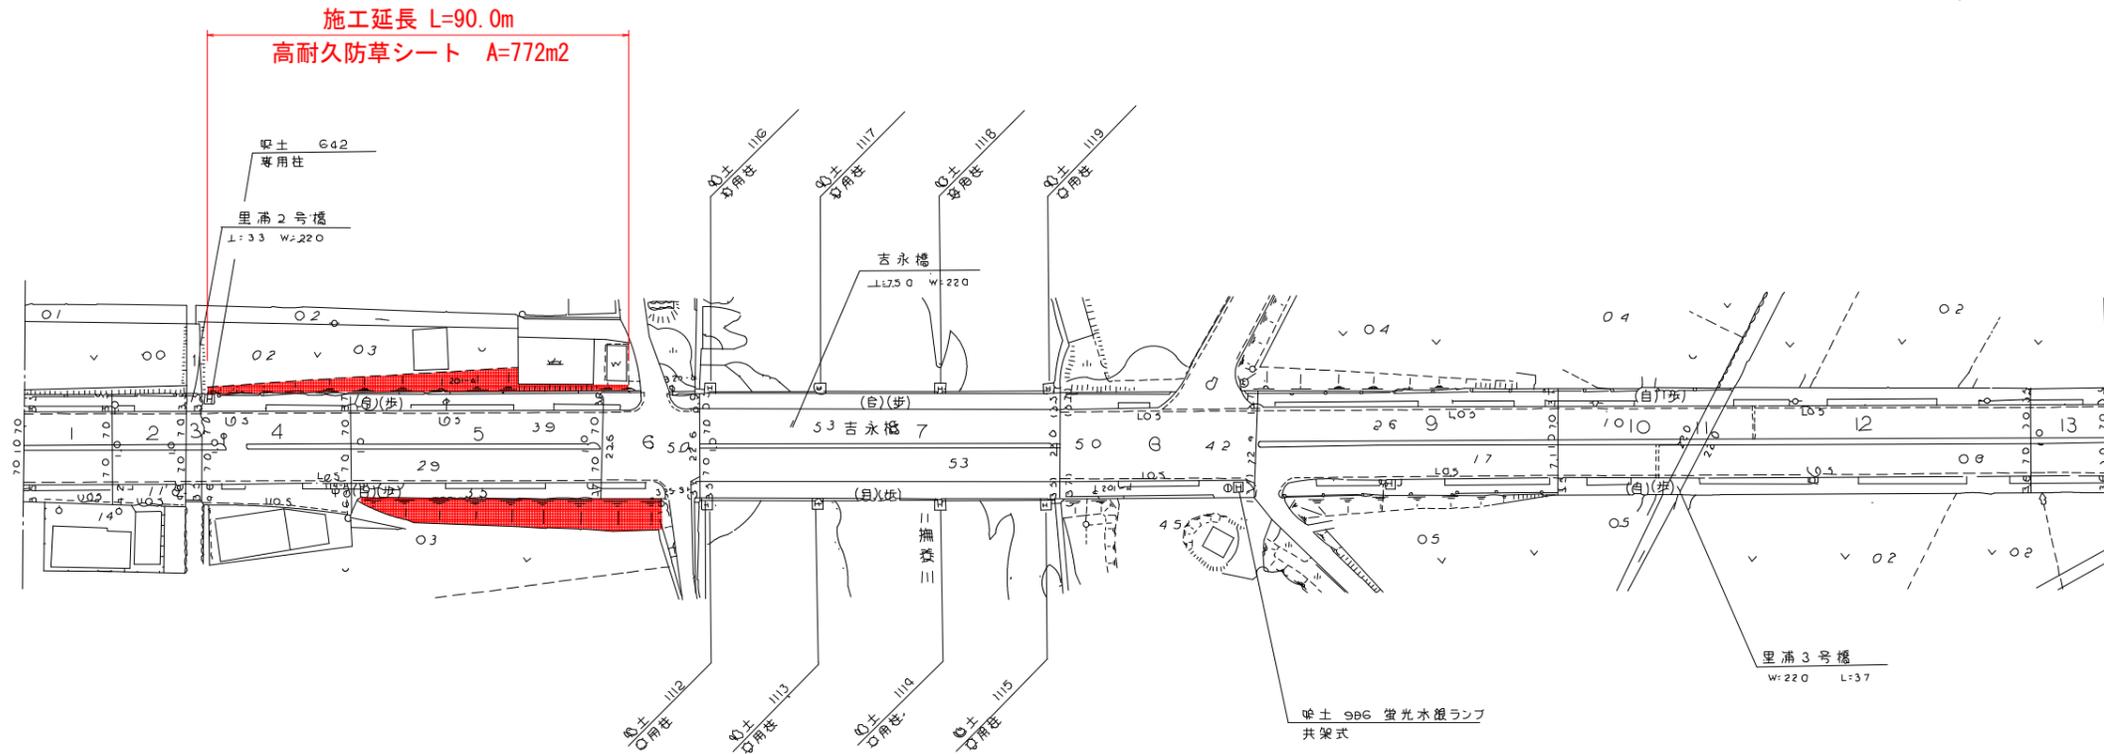

展開図 S=1:200

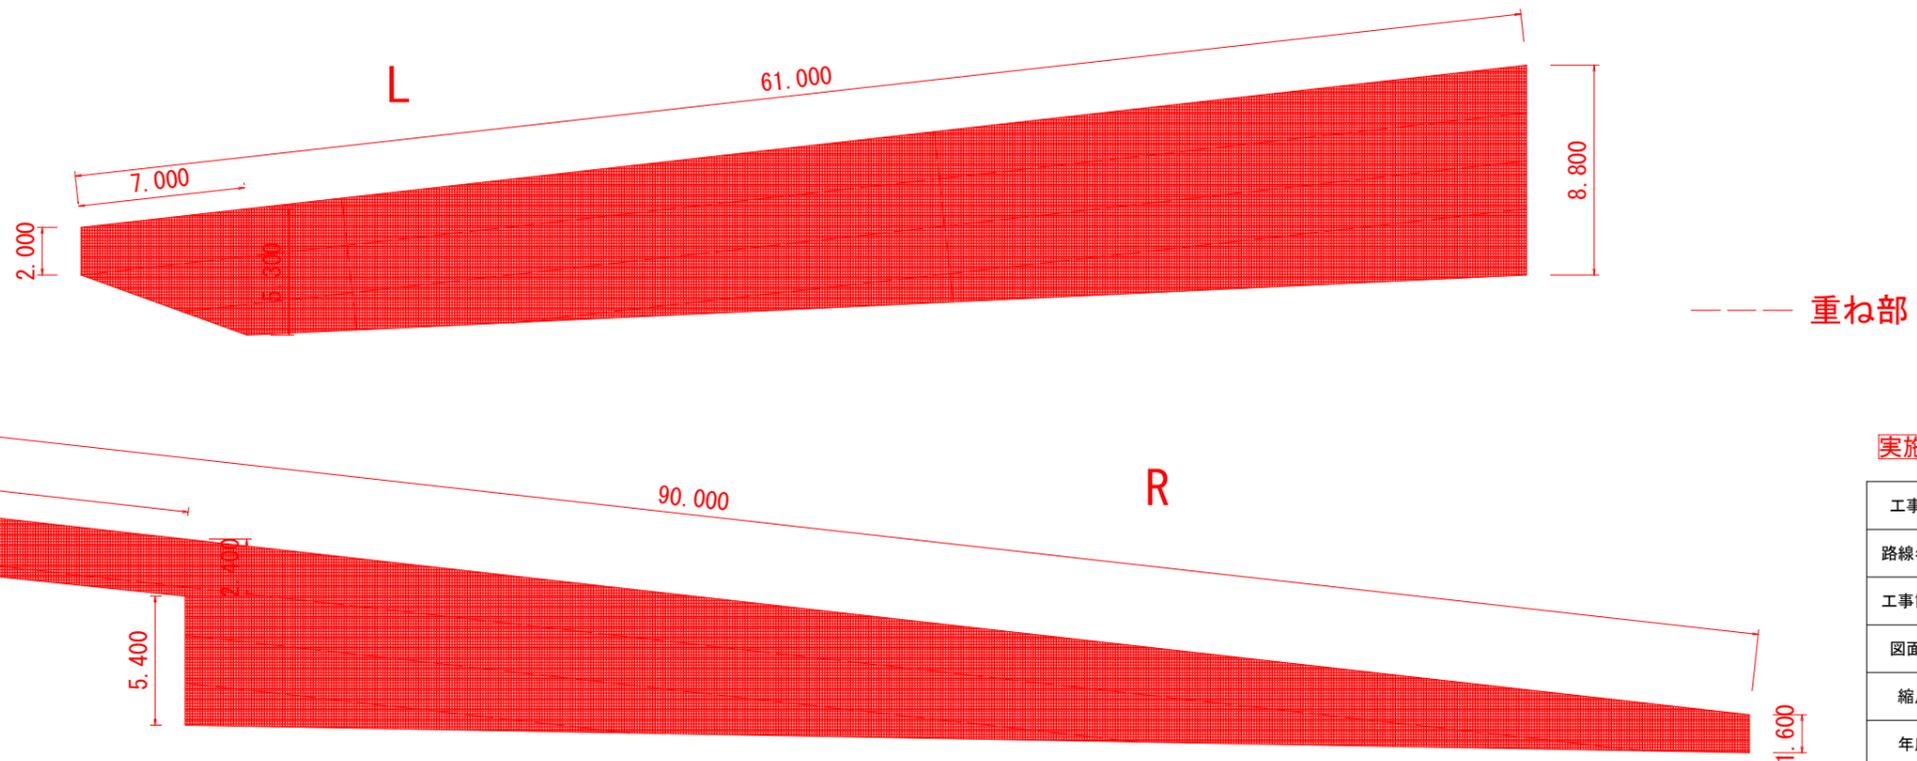

実施設計図面

工事名	R6徳土 粟津港撫養線 鳴・里浦粟津 防草工事(担い手確保型)		
路線名等	粟津港撫養線		
工事箇所	鳴門市里浦町粟津		
図面名	平面図・展開図		
縮尺	図示	図面番号	1 / 1
年度	令和6年度		
事業者名	徳島県東部県土整備局<徳島>		