




平面図 S=1/1000

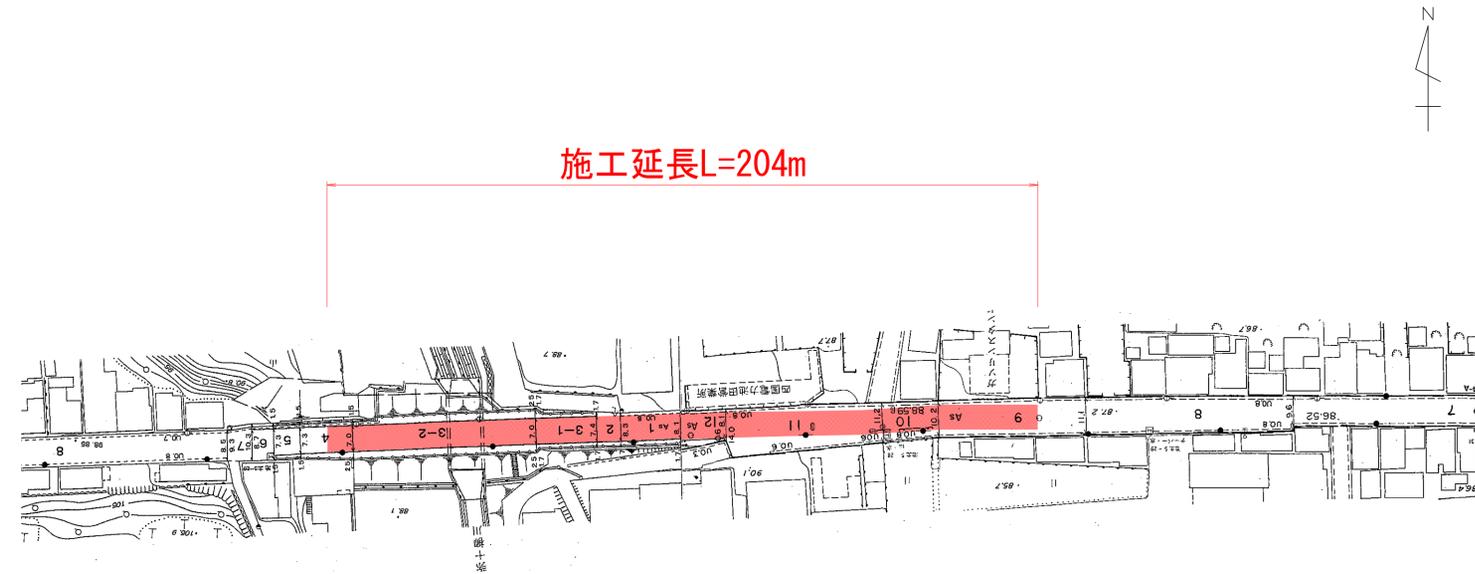

標準断面図 S=1:25

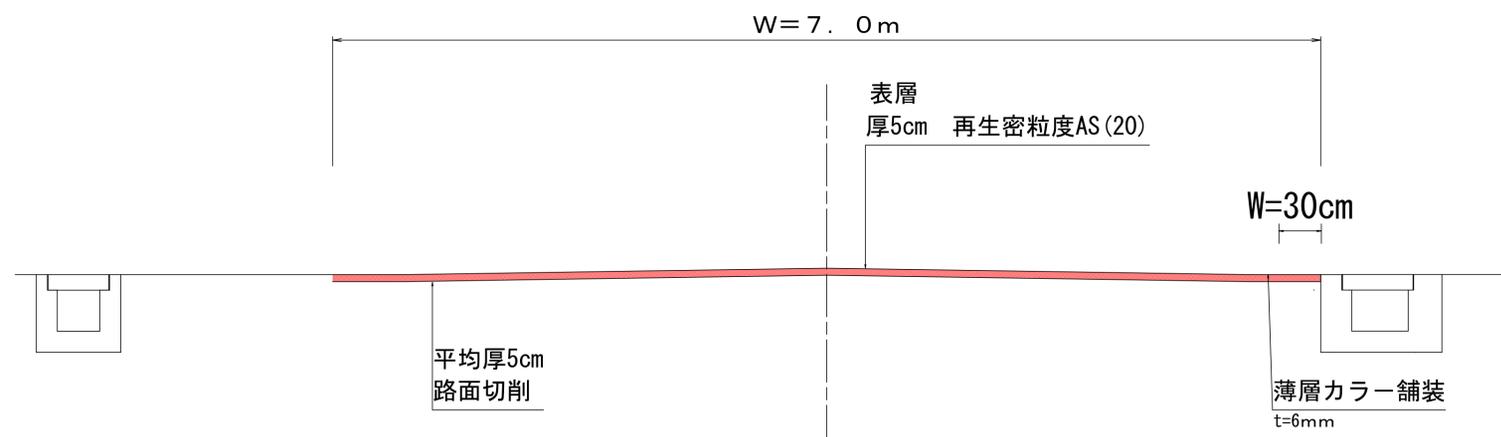

施工要領図 S=1:5

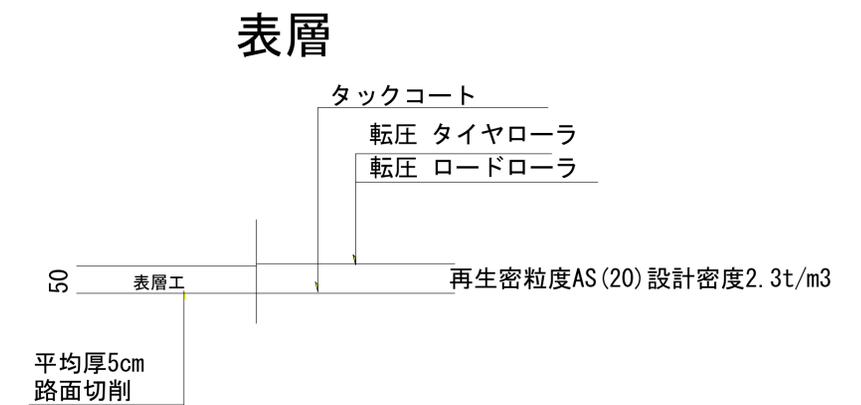

実施設計図面

工事名	R6三土 観音寺池田線 三・池田シマ 舗装工事(担い手確保型)		
路線名等	(主) 観音寺池田線		
工事箇所	三好市池田町シマ		
図面名	平面図・標準断面図・施工要領図		
縮尺	図示	図面番号	1 / 1
会社名			
事業者名	徳島県西部総合県民局県土整備部<三好>		