


平面図 S=1/2500

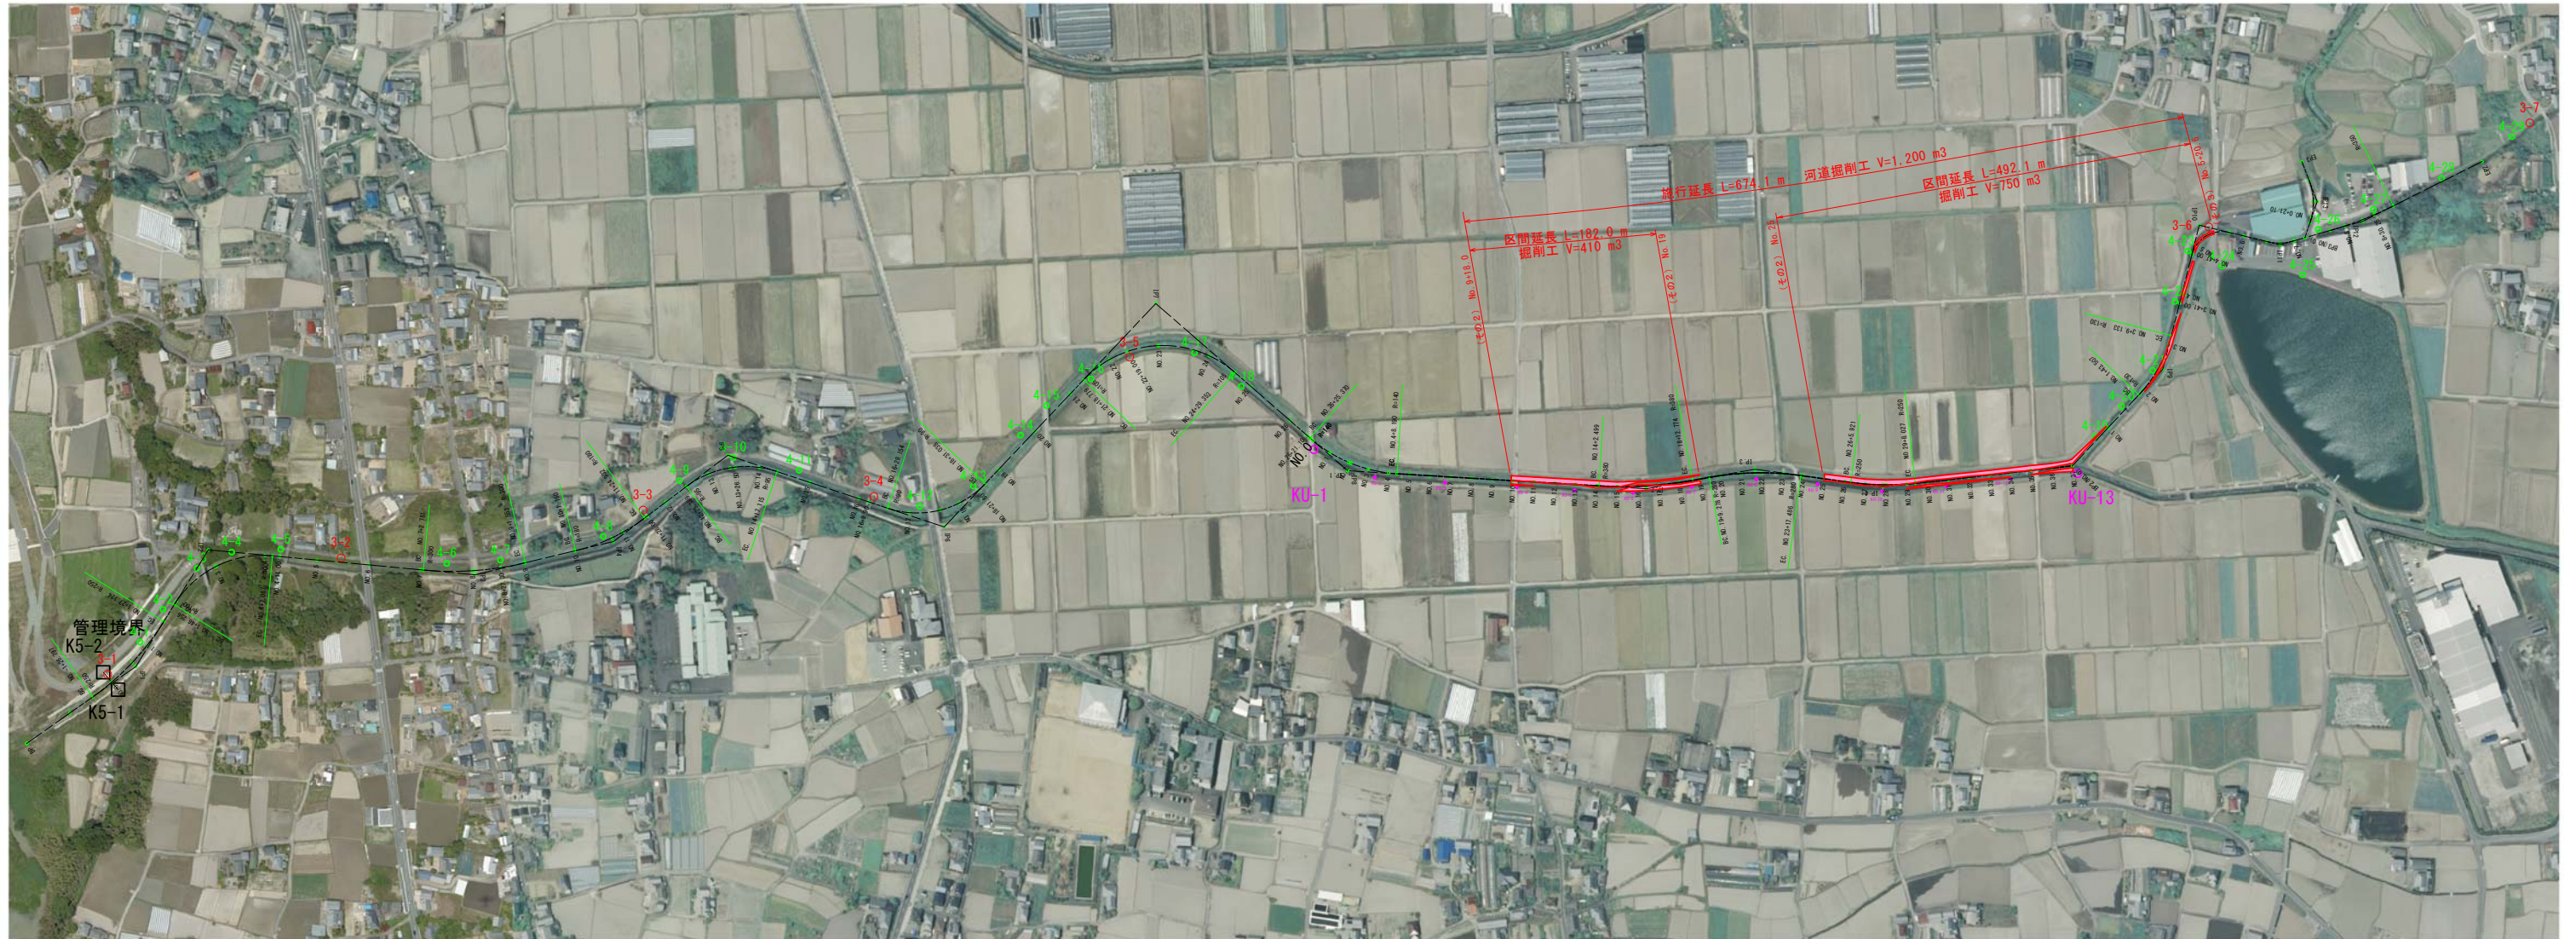

測量点管理一覧表

点名	文座標	Y座標	標高
113 40-1 (標高点)	121859.310	70285.447	48.395
114 40-1 (標高点)	121790.884	70286.579	44.960
201 2-1	119600.077	70501.097	26.179
202 2-2	120124.483	70389.704	31.019
203 2-3	120444.599	70343.174	36.714
204 2-4	120636.466	70330.688	40.869
205 2-5	120858.243	70186.814	44.434
206 2-6	121019.337	70071.794	49.735
207 2-7	122237.860	69971.800	47.499
211 4-1	119931.039	70170.455	38.498
212 4-2	119953.374	70320.144	28.736
213 4-3	119986.996	70399.623	29.546
214 4-4	120039.361	70384.969	30.149
215 4-5	120066.511	70381.369	30.841
216 4-6	120225.943	70394.965	32.033
217 4-7	120277.658	70391.781	33.566
218 4-8	120376.307	70388.866	34.668
219 4-9	120449.117	70315.299	36.914
219 4-10	120501.328	70303.149	37.963
214 4-11	120564.544	70305.423	38.703
214 4-12	120640.569	70309.897	40.381
213 4-13	120731.915	70320.566	42.420
214 4-14	120777.349	70271.772	43.240
214 4-15	120862.361	70343.314	44.718
216 4-16	120845.292	70217.428	44.581
217 4-17	120944.088	70192.089	45.378
218 4-18	120999.539	70244.920	45.964
219 4-19	121809.990	70272.658	55.238
219 4-20	121835.547	70245.977	56.869
211 4-21	121865.021	70309.432	56.121
252 4-22	121886.796	70143.345	58.429
253 4-23	121896.255	70084.929	58.977
254 4-24	121931.455	70109.320	61.437
255 4-25	122009.418	70117.733	62.194
256 4-26	122024.099	70074.066	61.260
257 4-27	122077.844	70054.849	62.074
258 4-28	122143.107	70025.086	63.983
259 4-29	122166.122	69984.807	67.286

(標高は直接水準によるものとする)

区間1

区間番号	LA	区間延長	掘削工	埋立	区間平均	区間	区間
101	101-00-00	200.000	36.845	1.110	100.307	126.814	119962.171
102	101-00-00	200.000	42.883	13.959	118.831	132.453	119966.485
103	101-00-00	140.000	49.107	4.111	98.772	136.666	120253.180
104	102-00-00	270.000	37.431	3.424	113.712	137.669	120386.208
105	101-00-00	80.000	49.793	14.200	10.200	103.013	120396.142
106	102-00-00	40.000	37.384	18.620	103.691	206.463	120704.009
107	101-00-00	100.000	100.728	49.500	100.431	144.454	120967.426
108	101-00-00	180.000	47.309	3.906	85.962	181.339	121131.101

区間2

区間番号	LA	区間延長	掘削工	埋立	区間平均	区間	区間
109	101-00-00	200.000	38.265	1.324	48.606	141.905	121871.046
110	111-00-00	30.000	28.601	13.124	46.720	36.893	122014.102
111	114-00-00	300.000	13.146	1.520	26.720	26.720	122047.475
112	101-00-00	100.000	36.353	3.220	46.310	138.479	122181.991

支線


支線番号	LA	区間延長	掘削工	埋立	区間平均	区間	区間
109	101-00-00	30.000	21.067	3.803	41.639	46.717	122111.124
113	101-00-00	30.000	21.067	3.803	41.639	46.717	122111.124
114	101-00-00	30.000	21.067	3.803	41.639	46.717	122111.124

実施設計図面

(九栗谷川 その2)

業務名	R6百土 九栗谷川 阿波・阿波清原地 緊急河川維持業務(2)		
路線名等	九栗谷川		
業務箇所	阿波市阿波町清原地(第2分割)		
図面名	平面図	図面番号	1 / 12
縮尺	1/2500	図面番号	1 / 12
会社名	徳島県東部県土整備局(吉野川庁舎)		


縦断面図(1) V=1:100 H=1:500

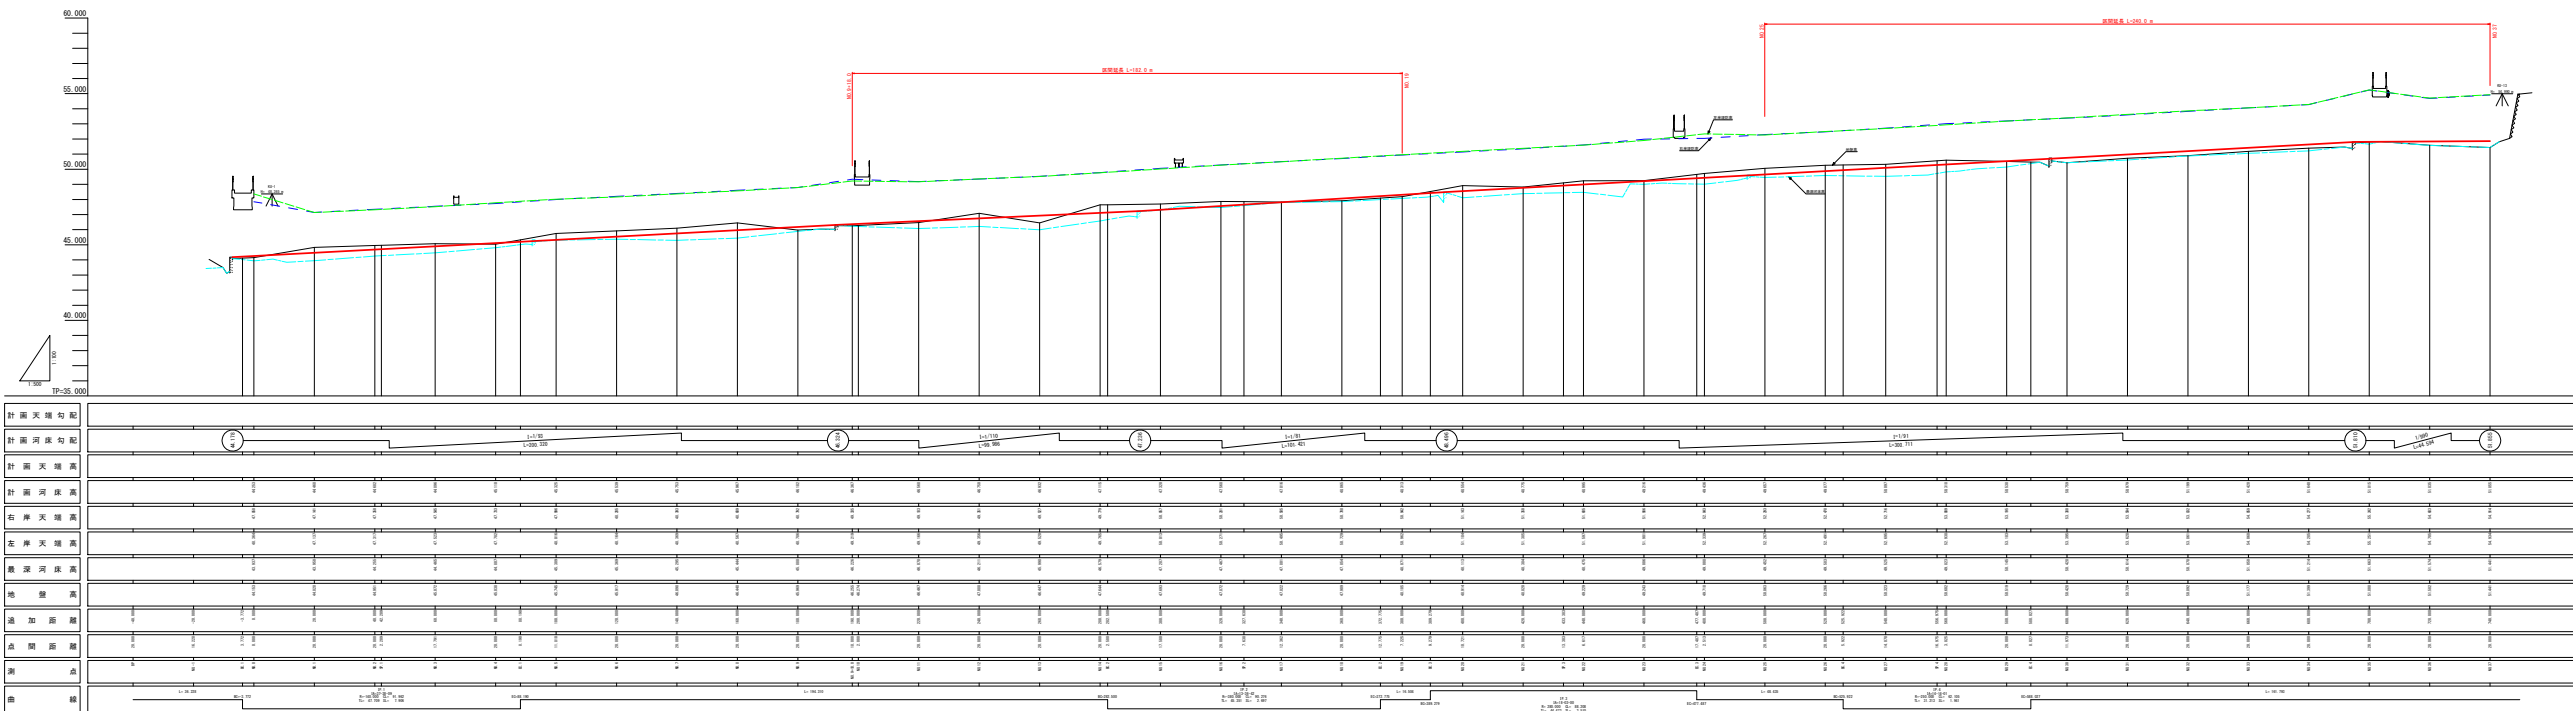

- 橋脚高
- 堤脚高
- 地盤高
- 計画河床高
- 右岸天端高
- 左岸天端高

横断図 (1) S=1:100


NO. 9+18.0
GH=46.255
FH=46.367

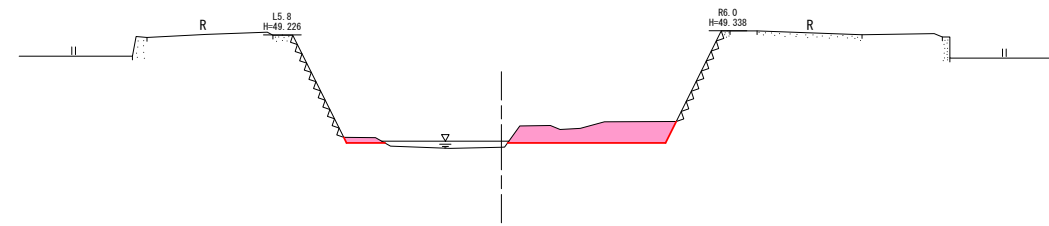

掘削 2.2

TP=40.000

NO. 11
GH=46.467
FH=46.568

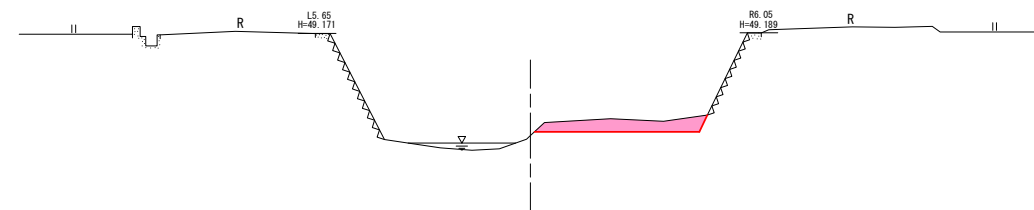

掘削 1.4

TP=40.000

掘削


実施設計図面

(九栗谷川 その2)

業務名	R 6 吉土 九栗谷川 阿波・阿波清原他 緊急河川維持業務 (2)		
路線名等	九栗谷川		
業務箇所	阿波市阿波町清原他 (第2分割)		
図面名	横断図 (1)		
縮尺	1/100	図面番号	3 / 12
会社名			
事業者名	徳島県東部県土整備局 (吉野川庁舎)		


横断図 (2) S=1:100

NO. 12
GH=47.088
FH=46.750

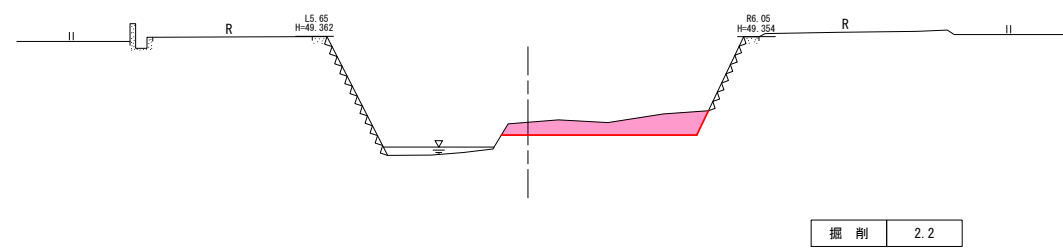


TP=42.000

NO. 14
GH=47.644
FH=47.115

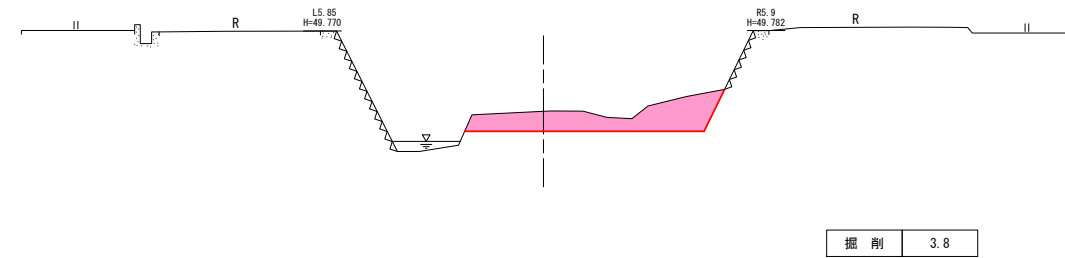


TP=42.000

NO. 13
GH=46.447
FH=46.932

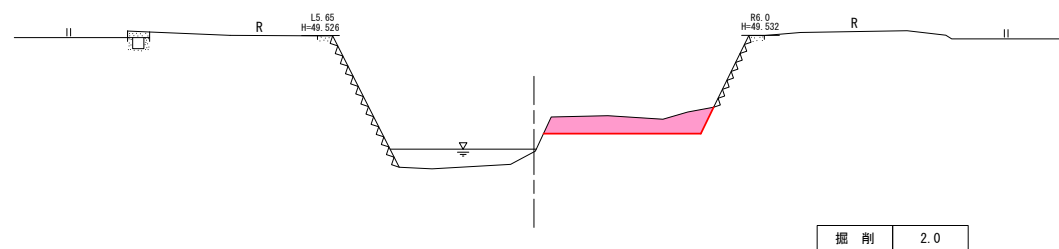

TP=42.000

NO. 15
GH=47.693
FH=47.320

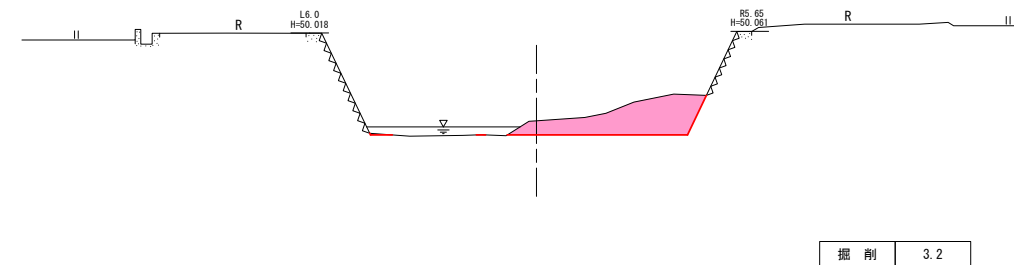

TP=42.000


掘削

実施設計図面
(九栗谷川 その2)

業務名	R 6 吉土 九栗谷川 阿波・阿波清原他 緊急河川維持業務 (2)		
路線名等	九栗谷川		
業務箇所	阿波市阿波町清原他 (第2分割)		
図面名	横断図 (2)		
縮尺	1/100	図面番号	4 / 12
会社名			
事業者名	徳島県東部県土整備局 (吉野川庁舎)		

横断図 (3) S=1:100


NO. 16
GH=47.872
FH=47.568

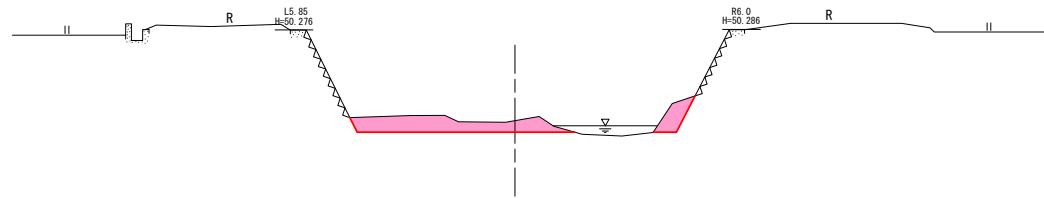

掘削 2.4

TP=42.000


NO. 18
GH=47.909
FH=48.065

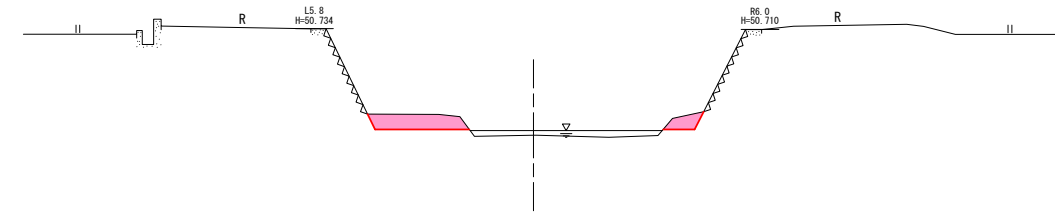

掘削 1.3

TP=42.000


NO. 17
GH=47.822
FH=47.816

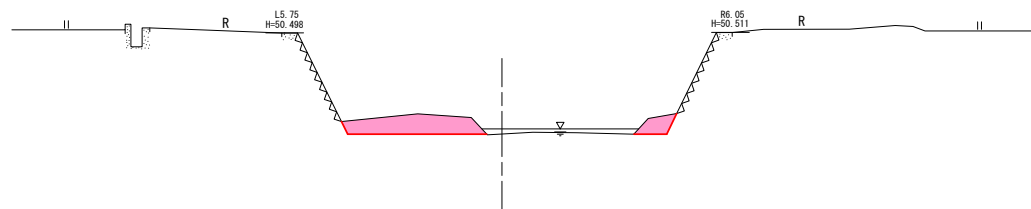

掘削 2.1

TP=42.000

NO. 19
GH=48.185
FH=48.313

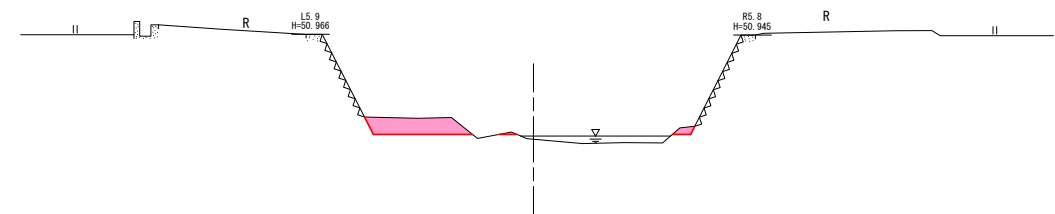

掘削 1.2

TP=42.000

掘削


実施設計図面

(九栗谷川 その2)

業務名	R 6 吉土 九栗谷川 阿波・阿波清原他 緊急河川維持業務 (2)		
路線名等	九栗谷川		
業務箇所	阿波市阿波町清原他 (第2分割)		
図面名	横断図 (3)		
縮尺	1/100	図面番号	5 / 12
会社名			
事業者名	徳島県東部県土整備局 (吉野川庁舎)		

横断図 (4) S=1:100


NO. 25
GH=50.063
FH=49.657

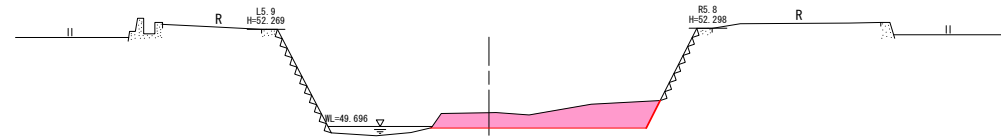

掘削 2.9

TP=45.000


NO. 27
GH=50.323
FH=50.097

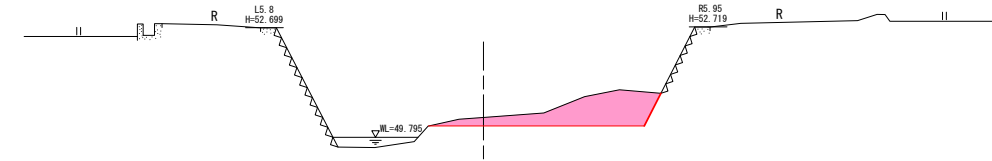

掘削 2.9

TP=45.000

NO. 26
GH=50.266
FH=49.877

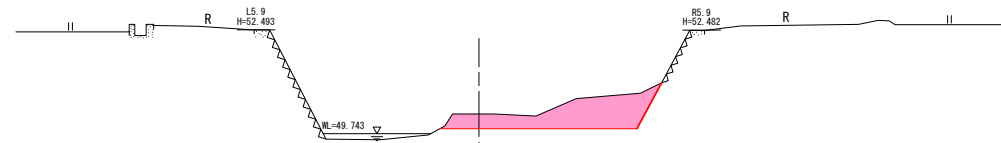

掘削 3.2

TP=45.000

掘削


実施設計図面

(九栗谷川 その2)

業務名	R6吉土 九栗谷川 阿波・阿波清原他 緊急河川維持業務(2)		
路線名等	九栗谷川		
業務箇所	阿波市阿波町清原他(第2分割)		
図面名	横断図(4)		
縮尺	1/100	図面番号	6 / 12
会社名			
事業者名	徳島県東部県土整備局(吉野川庁舎)		


横断図 (5) S=1:100

NO. 28
GH=50.602
FH=50.318

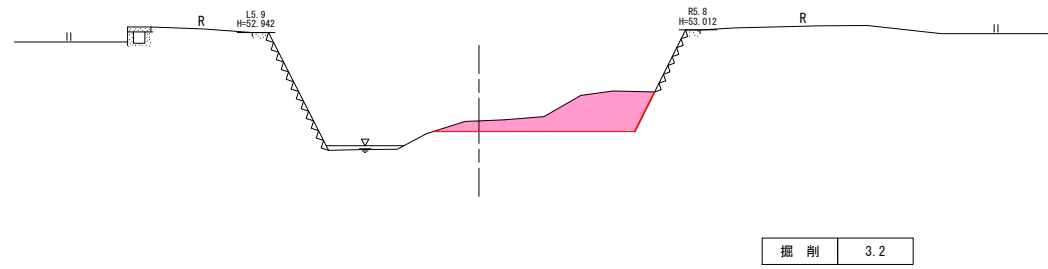


TP=45.000

NO. 30
GH=50.431
FH=50.759

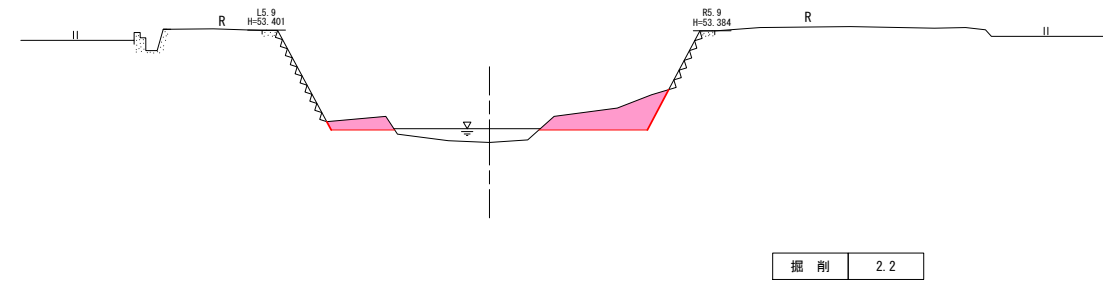


TP=45.000

NO. 29
GH=50.519
FH=50.538

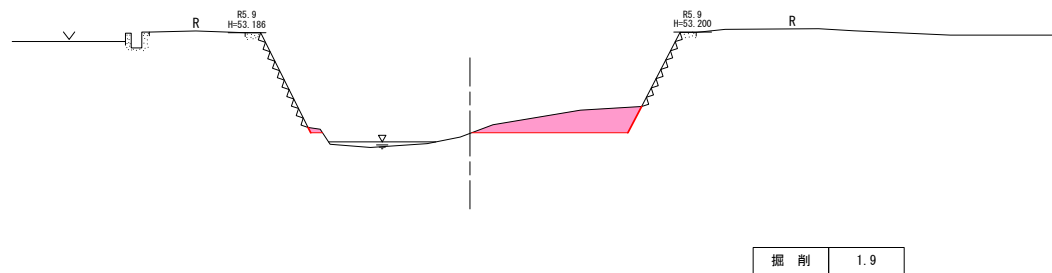

TP=45.000

NO. 31
GH=50.729
FH=50.979

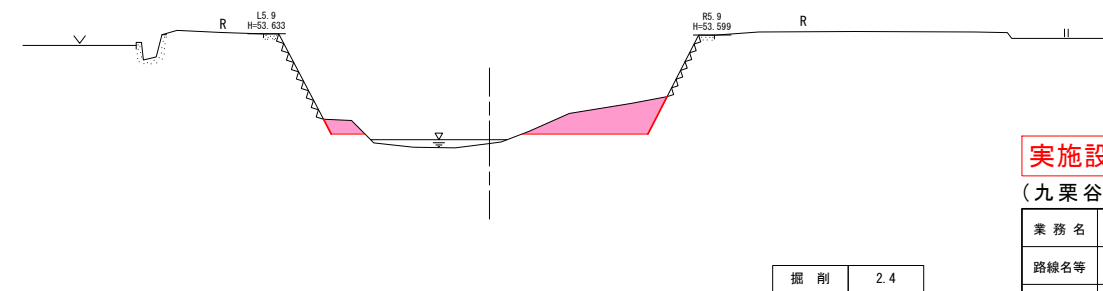

TP=45.000

掘削


実施設計図面

(九栗谷川 その2)

業務名	R 6 吉土 九栗谷川 阿波・阿波清原他 緊急河川維持業務 (2)		
路線名等	九栗谷川		
業務箇所	阿波市阿波町清原他 (第2分割)		
図面名	横断図 (5)		
縮尺	1/100	図面番号	7 / 12
会社名			
事業者名	徳島県東部県土整備局 (吉野川庁舎)		

横断図 (6) S=1:100


NO. 32
GH=50.892
FH=51.199

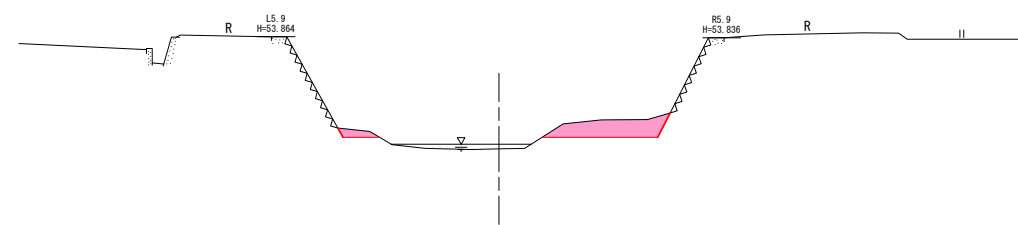

掘削 1.5

TP=45.000


NO. 34
GH=51.399
FH=51.640

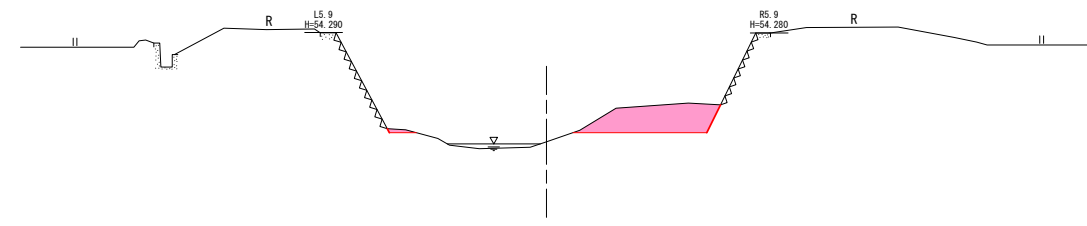

掘削 2.3

TP=45.000


NO. 33
GH=51.177
FH=51.420

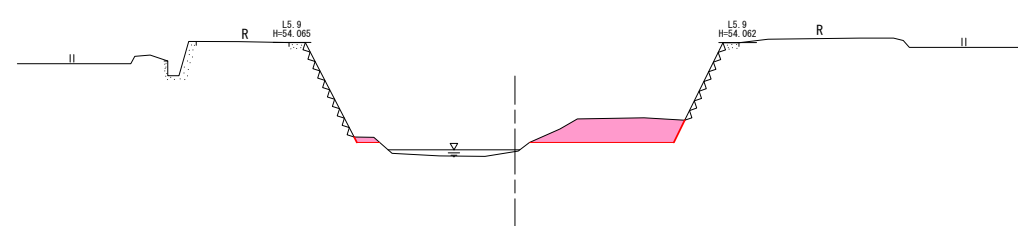

掘削 2.1

TP=45.000

NO. 35
GH=51.808
FH=51.815

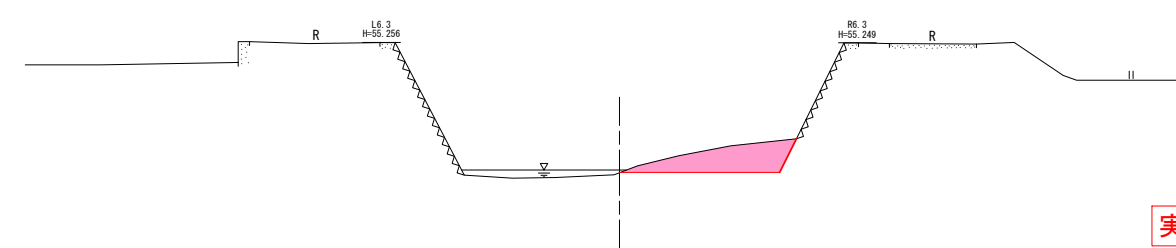

掘削

掘削 2.4


TP=45.000

実施設計図面
(九栗谷川 その2)

業務名	R6吉土 九栗谷川 阿波・阿波清原他 緊急河川維持業務(2)		
路線名等	九栗谷川		
業務箇所	阿波市阿波町清原他(第2分割)		
図面名	横断図(6)		
縮尺	1/100	図面番号	8 / 12
会社名			
事業者名	徳島県東部県土整備局(吉野川庁舎)		

横断図 (7) S=1:100


NO. 36
GH=51.582
FH=51.835

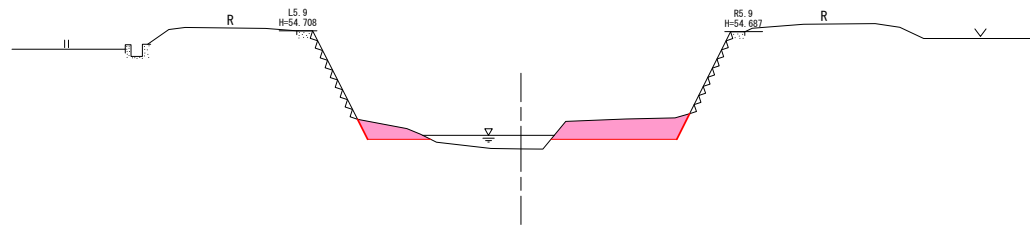

掘削 2.3

TP=45.000

NO. 37
GH=51.441
FH=51.855

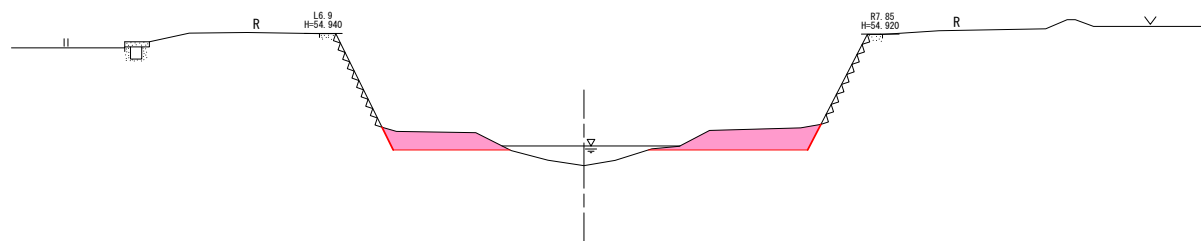

掘削 3.2

TP=45.000


掘削

実施設計図面

(九栗谷川 その2)

業務名	R 6 吉土 九栗谷川 阿波・阿波清原他 緊急河川維持業務 (2)		
路線名等	九栗谷川		
業務箇所	阿波市阿波町清原他 (第2分割)		
図面名	横断図 (7)		
縮尺	1/100	図面番号	9 / 12
会社名			
事業者名	徳島県東部県土整備局 (吉野川庁舎)		

縦断図(2) $V=1/100$ $H=1/500$

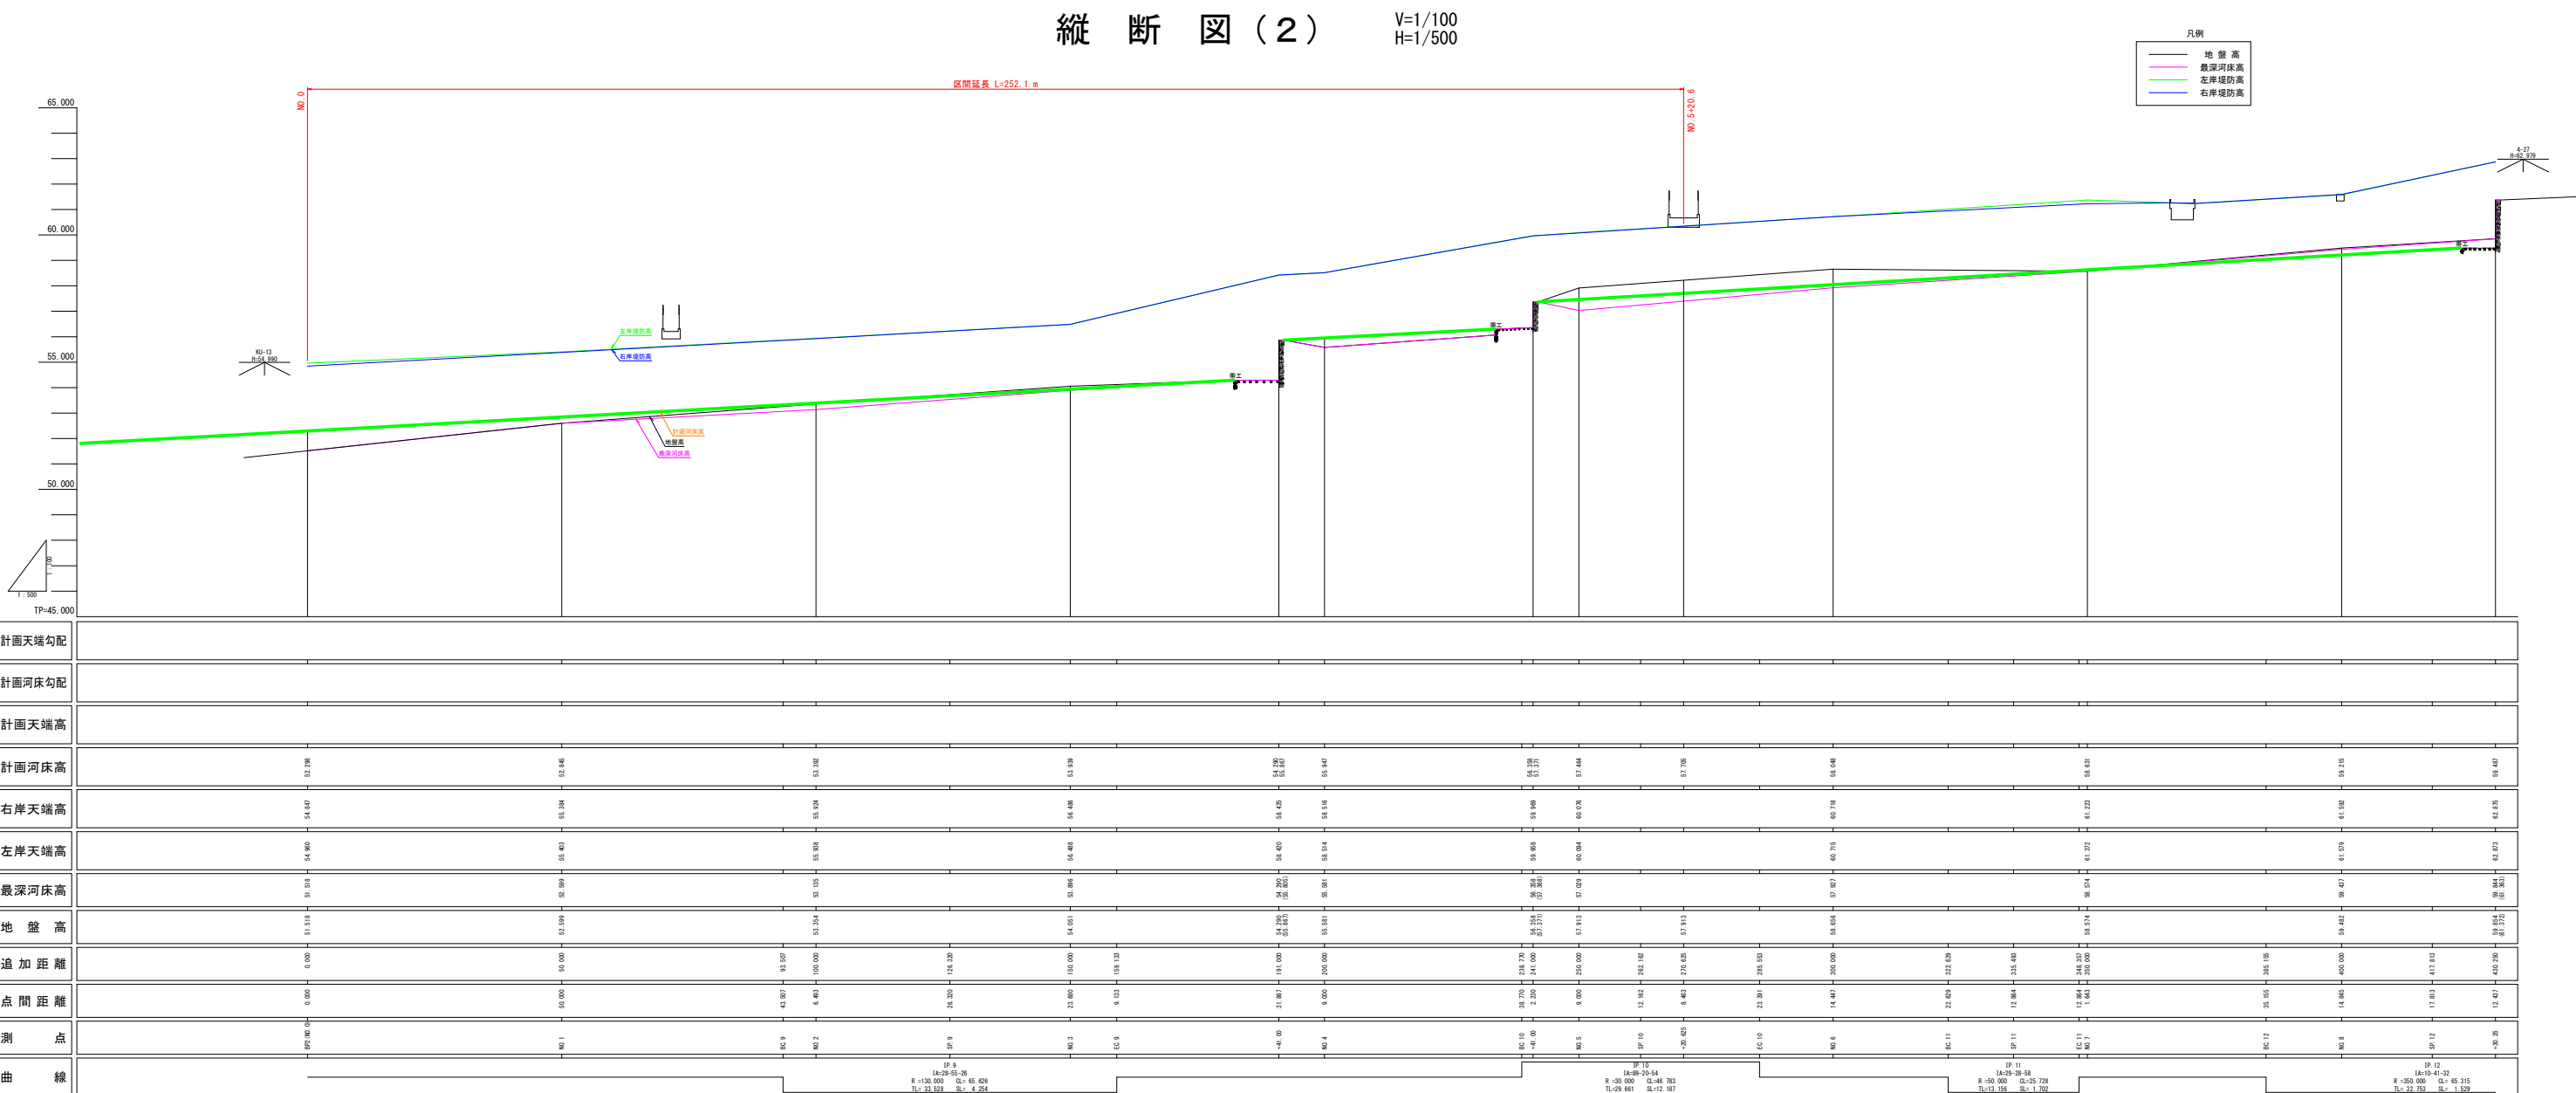

計画天端勾配													
計画河床勾配													
計画天端高													
計画河床高	52.296	52.846	53.396	53.946	54.496	55.046	55.596	56.146	56.696	57.246	57.796	58.346	58.896
右岸天端高	54.847	55.396	55.946	56.496	57.046	57.596	58.146	58.696	59.246	59.796	60.346	60.896	61.446
左岸天端高	54.896	55.446	55.996	56.546	57.096	57.646	58.196	58.746	59.296	59.846	60.396	60.946	61.496
最深河床高	51.181	52.230	53.279	54.328	55.377	56.426	57.475	58.524	59.573	60.622	61.671	62.720	63.769
地盤高	51.013	52.062	53.111	54.160	55.209	56.258	57.307	58.356	59.405	60.454	61.503	62.552	63.601
追加距離	0.000	50.000	65.000	80.000	95.000	110.000	125.000	140.000	155.000	170.000	185.000	200.000	215.000
点間距離	0.000	50.000	43.007	6.463	100.000	53.354	24.200	200.000	55.591	200.000	57.913	200.000	58.658
測点	測点 0	測点 1	測点 2	測点 3	測点 4	測点 5	測点 6	測点 7	測点 8	測点 9	測点 10	測点 11	測点 12
曲線	<p>1A-28-05-26 1A-28-05-26 $R=120,000$ $Q1=65,628$ $TL=20,528$ $SL=4,264$</p> <p>1B-29-05-24 1B-29-05-24 $R=20,000$ $Q1=46,793$ $TL=29,461$ $SL=12,187$</p> <p>1C-30-05-25 1C-30-05-25 $R=50,000$ $Q1=25,728$ $TL=13,156$ $SL=1,792$</p> <p>1D-31-05-27 1D-31-05-27 $R=50,000$ $Q1=45,315$ $TL=22,730$ $SL=1,328$</p>												


実施設計図面
(九栗谷川 その3)

業務名	R・S工士 九栗谷川 阿波・阿波清原地 筑島河川維持業務(2)		
路線名等	九栗谷川		
業務箇所	阿波市阿波町清原地(第2分割)		
図面名	縦断図(2)		
縮尺	$V=1/100$ $H=1/500$	図面番号	10 / 12
会社名			
事業者名	徳島県東部土木整備局(吉野川庁舎)		

横断図 (8) S=1/100


BP. 2 (NO. 0)

GH-51.518
FH-52.298

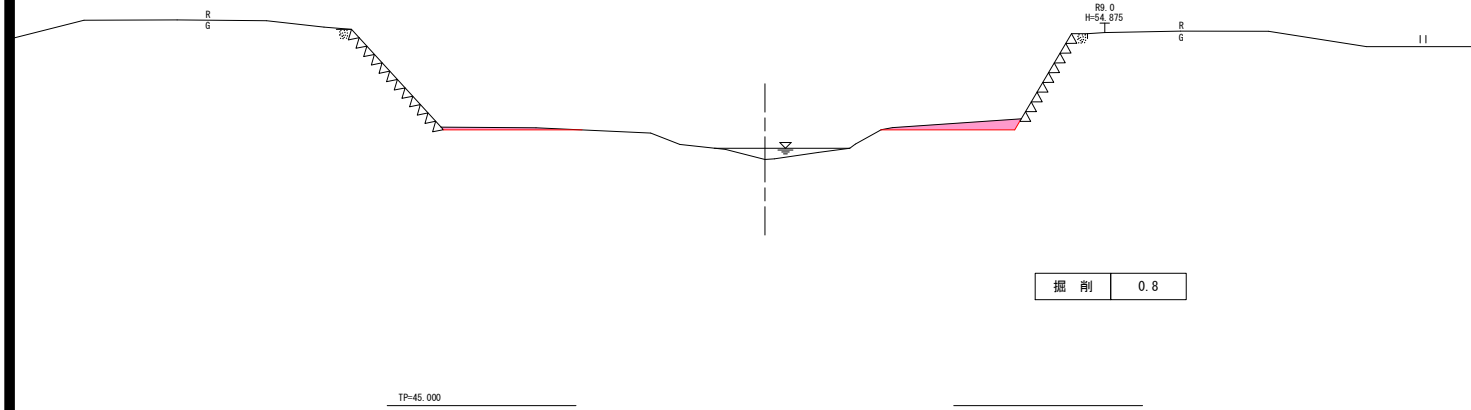


NO. 2

GH-53.354
FH-53.392

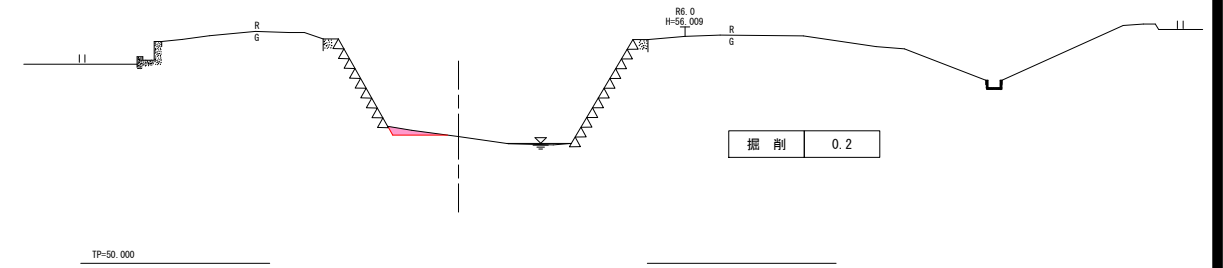


NO. 1

GH-52.599
FH-52.845

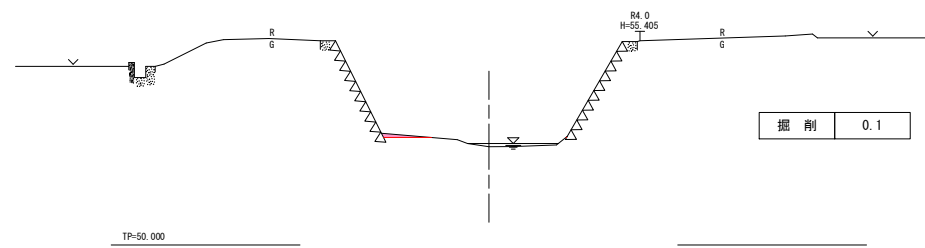

NO. 3

GH-54.051
FH-53.939




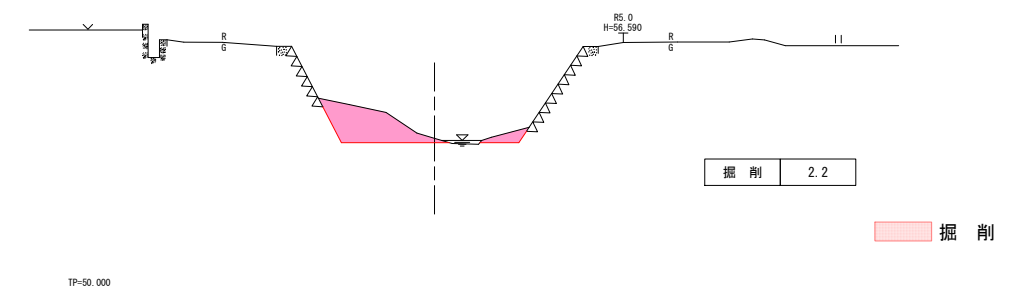


実施設計図面

(九栗谷川 その3)

業務名	R6吉土 九栗谷川 阿波・阿波清原他 緊急河川維持業務(2)		
路線名等	九栗谷川		
業務箇所	阿波市阿波町清原他(第2分割)		
図面名	横断図(8)		
縮尺	1/100	図面番号	11 / 12
会社名			
事業者名	徳島県東部県土整備局(吉野川庁舎)		

横断図 (9) S=1/100

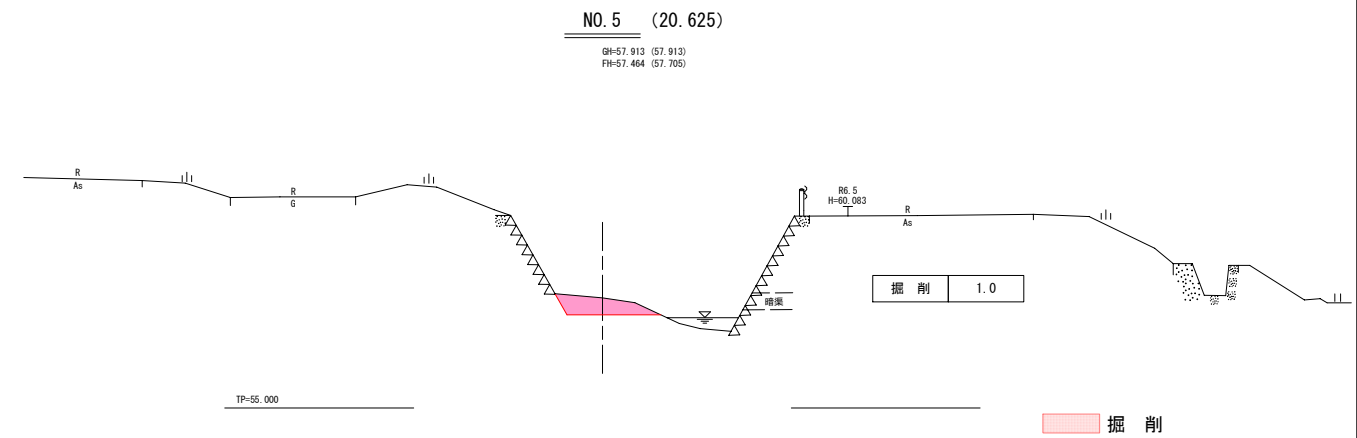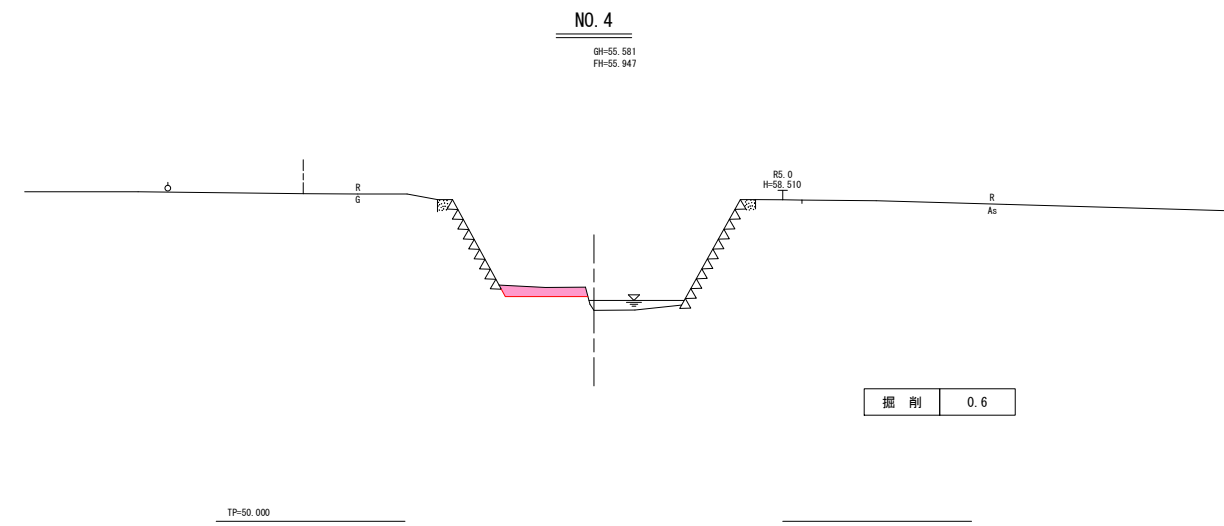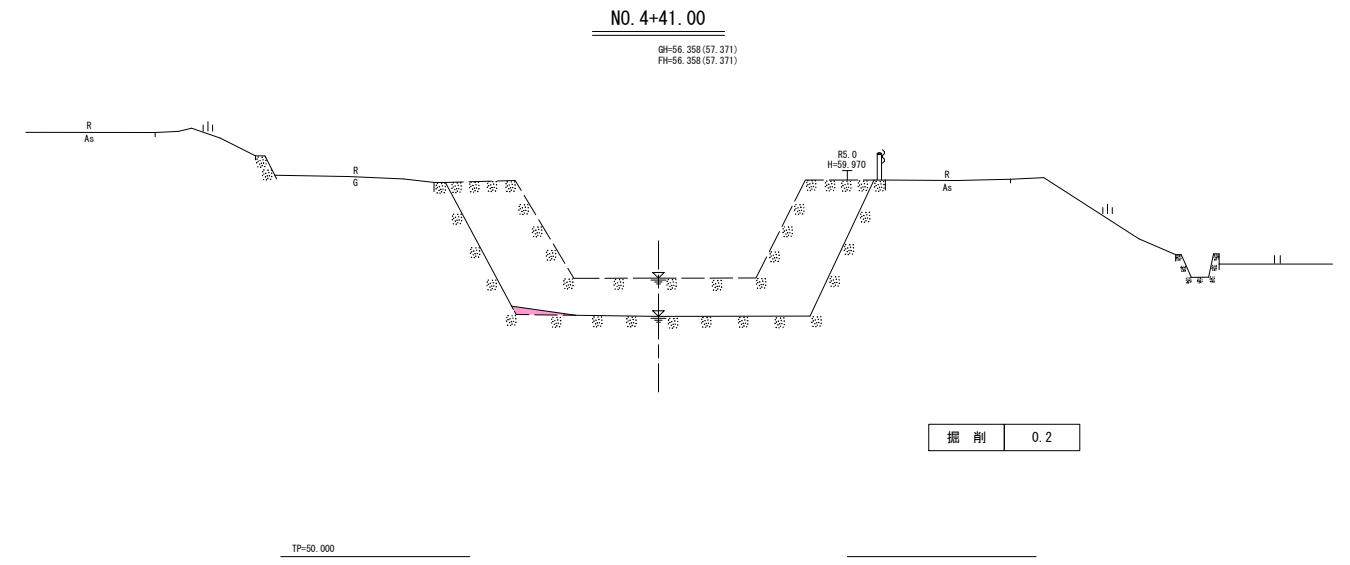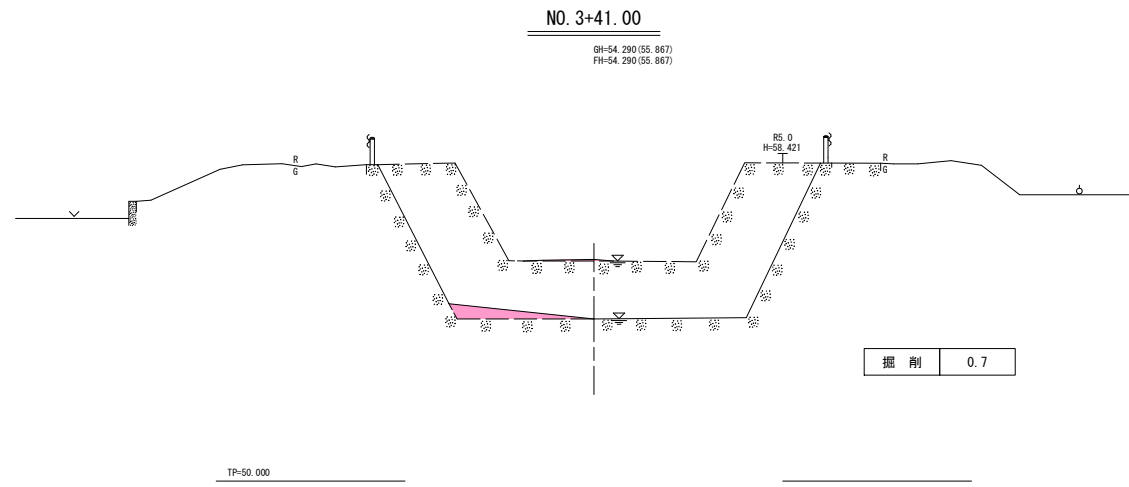

実施設計図面

(九栗谷川 その3)

業務名	R 6 吉土 九栗谷川 阿波・阿波清原他 緊急河川維持業務 (2)		
路線名等	九栗谷川		
業務箇所	阿波市阿波町清原他 (第2分割)		
図面名	横断図 (9)		
縮尺	1/100	図面番号	12 / 12
会社名			
事業者名	徳島県東部県土整備局 (吉野川庁舎)		