


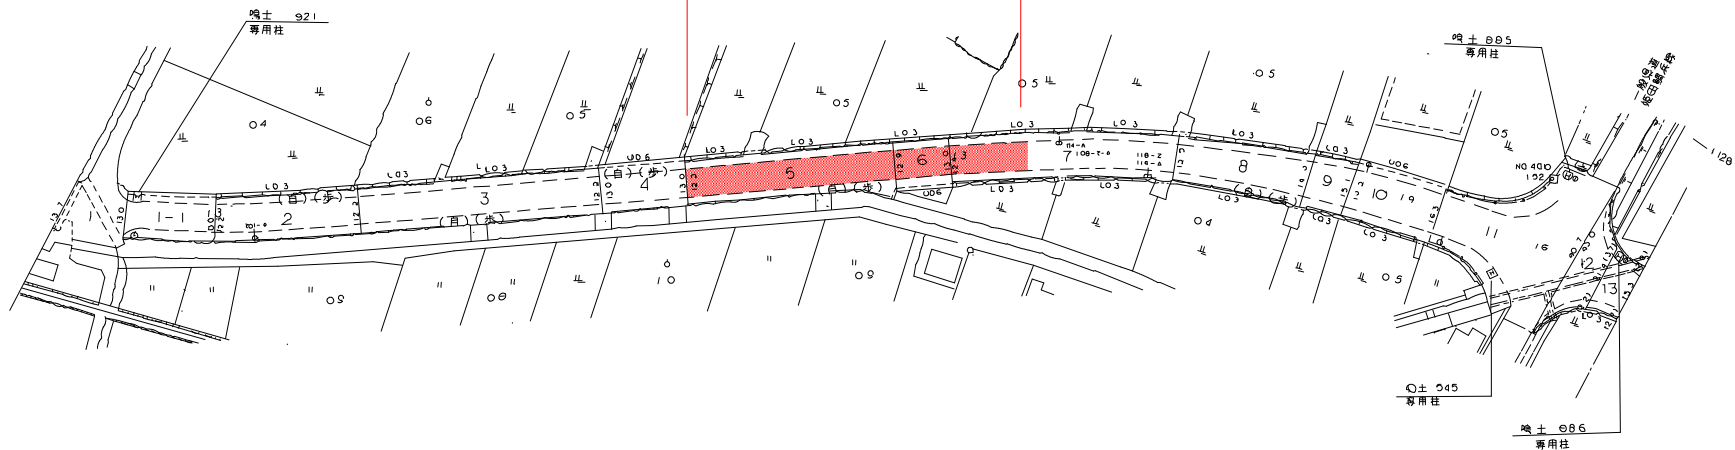

施工延長 L=90m  
 表層 (t=5cm) A=684m<sup>2</sup>  
 基層 (t=5cm) A=684m<sup>2</sup>  
 上層路盤 (t=10cm) A=684m<sup>2</sup>






現況舗装構成

表層・基層+瀝青安定処理路盤工

断面図

S=1/100

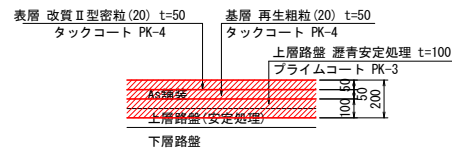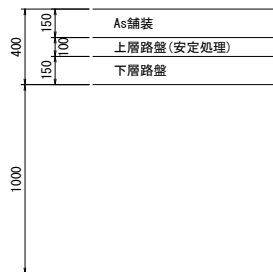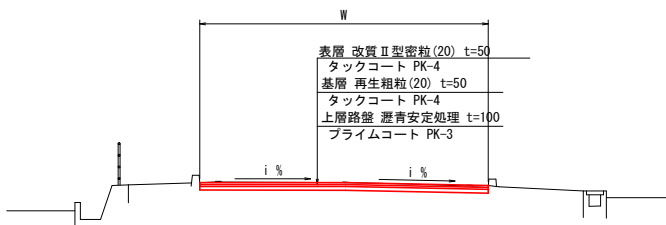

当初設計図面

工事名	R6徳土 鳴門池田線 鳴・大津大幸 舗装修繕工事(2) (担い手確保型)		
路線名等	鳴門池田線		
工事箇所	鳴門市大津町大幸 (第2分割)		
図面名	平面図・標準断面図		
縮尺	図示	図面番号	1 / 1
会社名			
事業者名	徳島県東部県土整備局<徳島>		