


# 平面図 S=1:1000

鳴門市  
大麻町

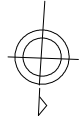


施工延長 L=120m

表層 (t=3cm) A=912m<sup>2</sup>  
中間層 (t=5cm) A=912m<sup>2</sup>  
基層 (t=5cm) A=912m<sup>2</sup>

## 断面図

S=1/100

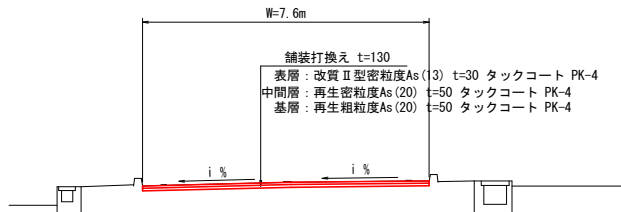

### 現況舗装構成



### 舗装打換え工

舗装打換え t=130

表層：改質Ⅱ型密粒度As (13) t=30 タックコート PK-4  
中間層：再生密粒度As (20) t=50 タックコート PK-4  
基層：再生粗粒度As (20) t=50 タックコート PK-4



### 実施設計図面

工事名	R6徳土 鳴門池田線 鳴・大麻板東 舗装修繕工事(2) (担い手確保型)		
路線名等	鳴門池田線		
工事箇所	鳴門市大麻町板東(第2分劃)		
図面名	平面図・標準断面図		
縮尺	図示	図面番号	1 / 1
事業者名	徳島県東部県土整備局<徳島>		