
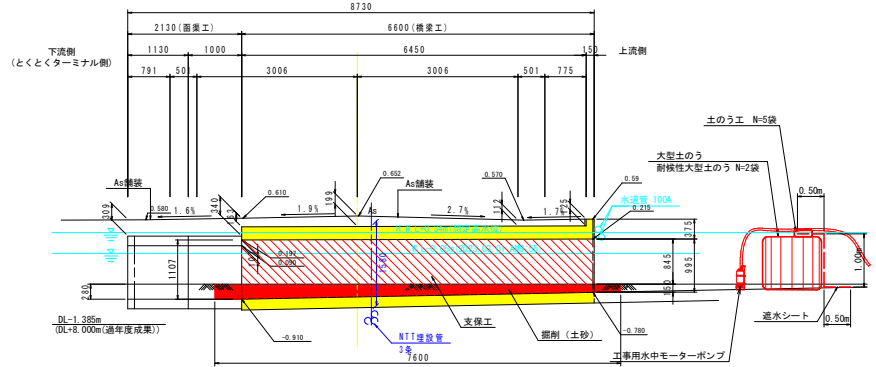


# 仮設計画参考図

平面図 S=1:100

断面図 S=1:50

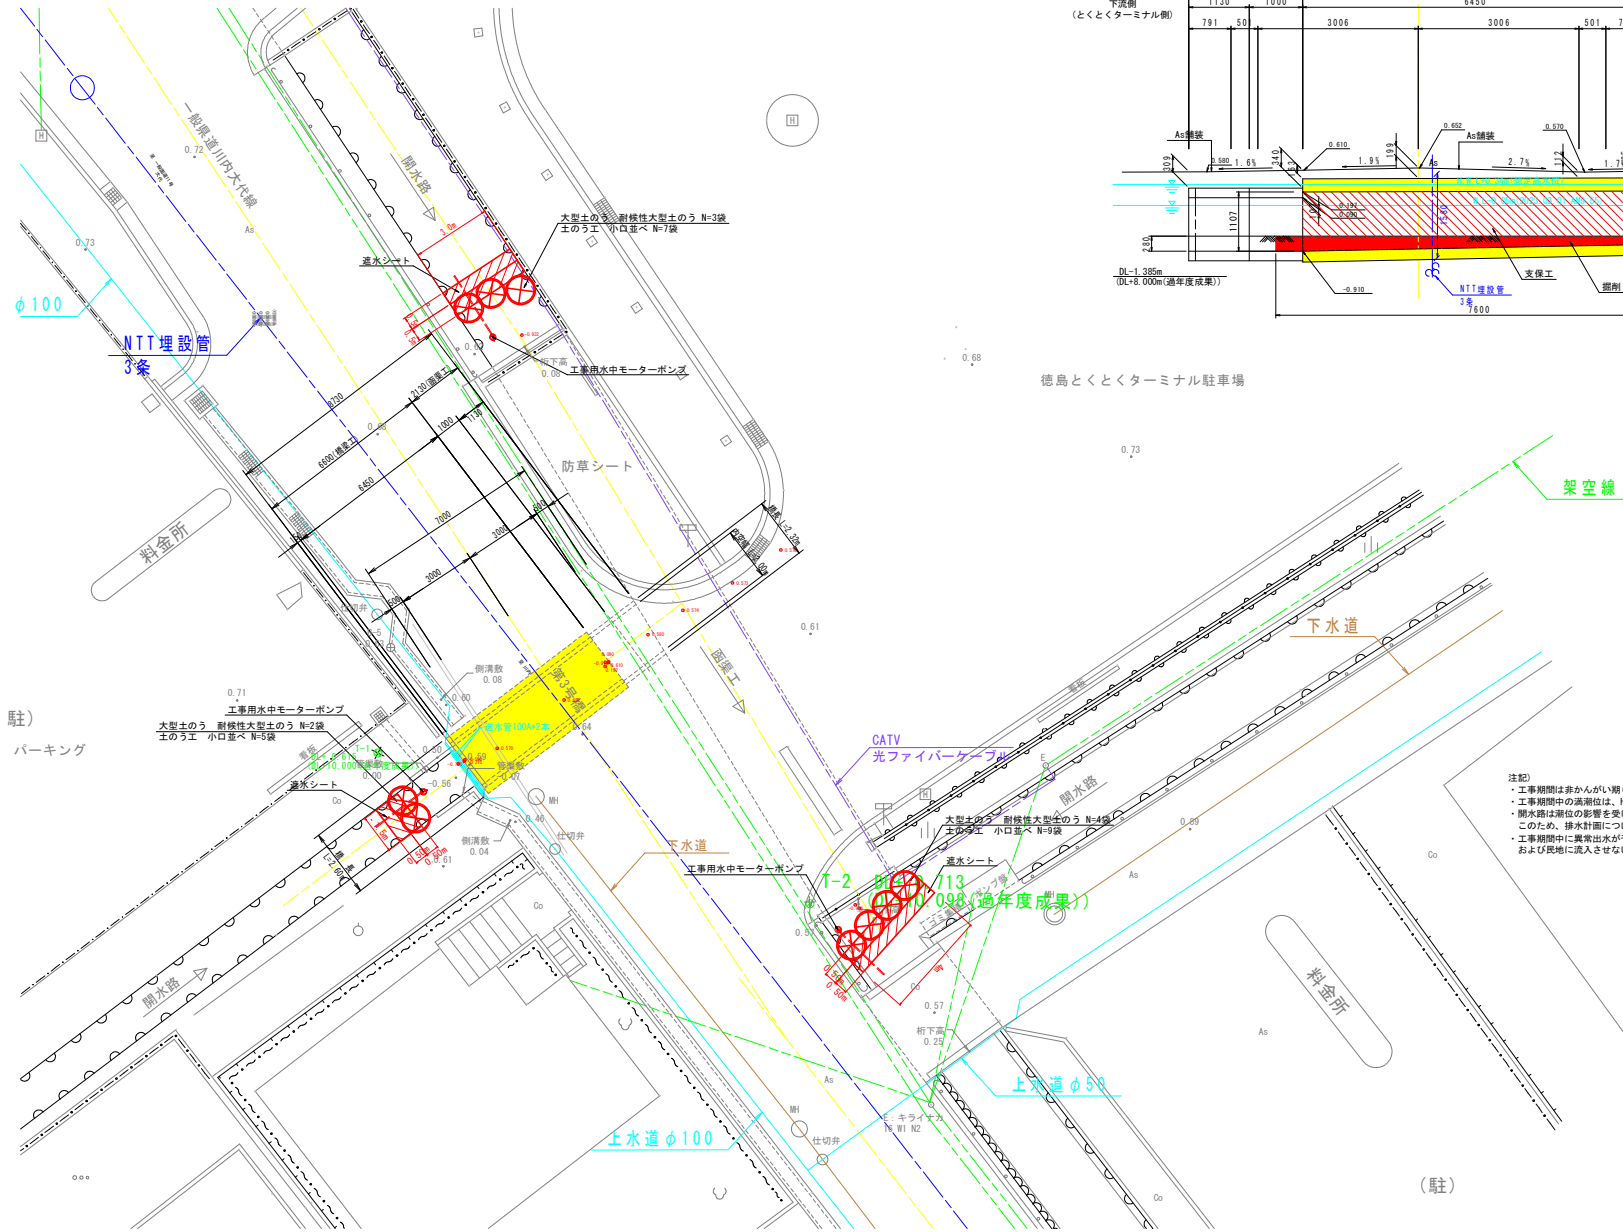

徳島とくとくターミナル駐車場

注記  
 ・工事期間は非かんがい期(11月から翌年2月まで)とする。  
 ・工事期間中の高水位は、H 8.14(想定高水位)に達し、排水路は単位の影響を受ける。このため、高水位によって、下流より上流方向に流れる時間がある。このため、排水計画については現地状況に合わせて適切な方法とすること。  
 ・工事期間中に異常出水が予想される場合は土のうを一時撤去するなどの措置を行い、排水路から路面および民地に流入させないようにすること。

参考図	
工事名	R6徳島 川内大代線(第3号橋) 松・中喜米 橋梁修繕工事(担い手確保型)
路線名等	川内大代線
工事箇所	板野郡松茂町中喜米(第3号橋)
図面名	仮設計画参考図
縮尺	図示 図面番号 1 / 2
会社名	
事業者名	徳島県東部県土整備局(徳島)

