


# 吉野川市

## 川島町

平地  
低開工期間地区  
農村地域

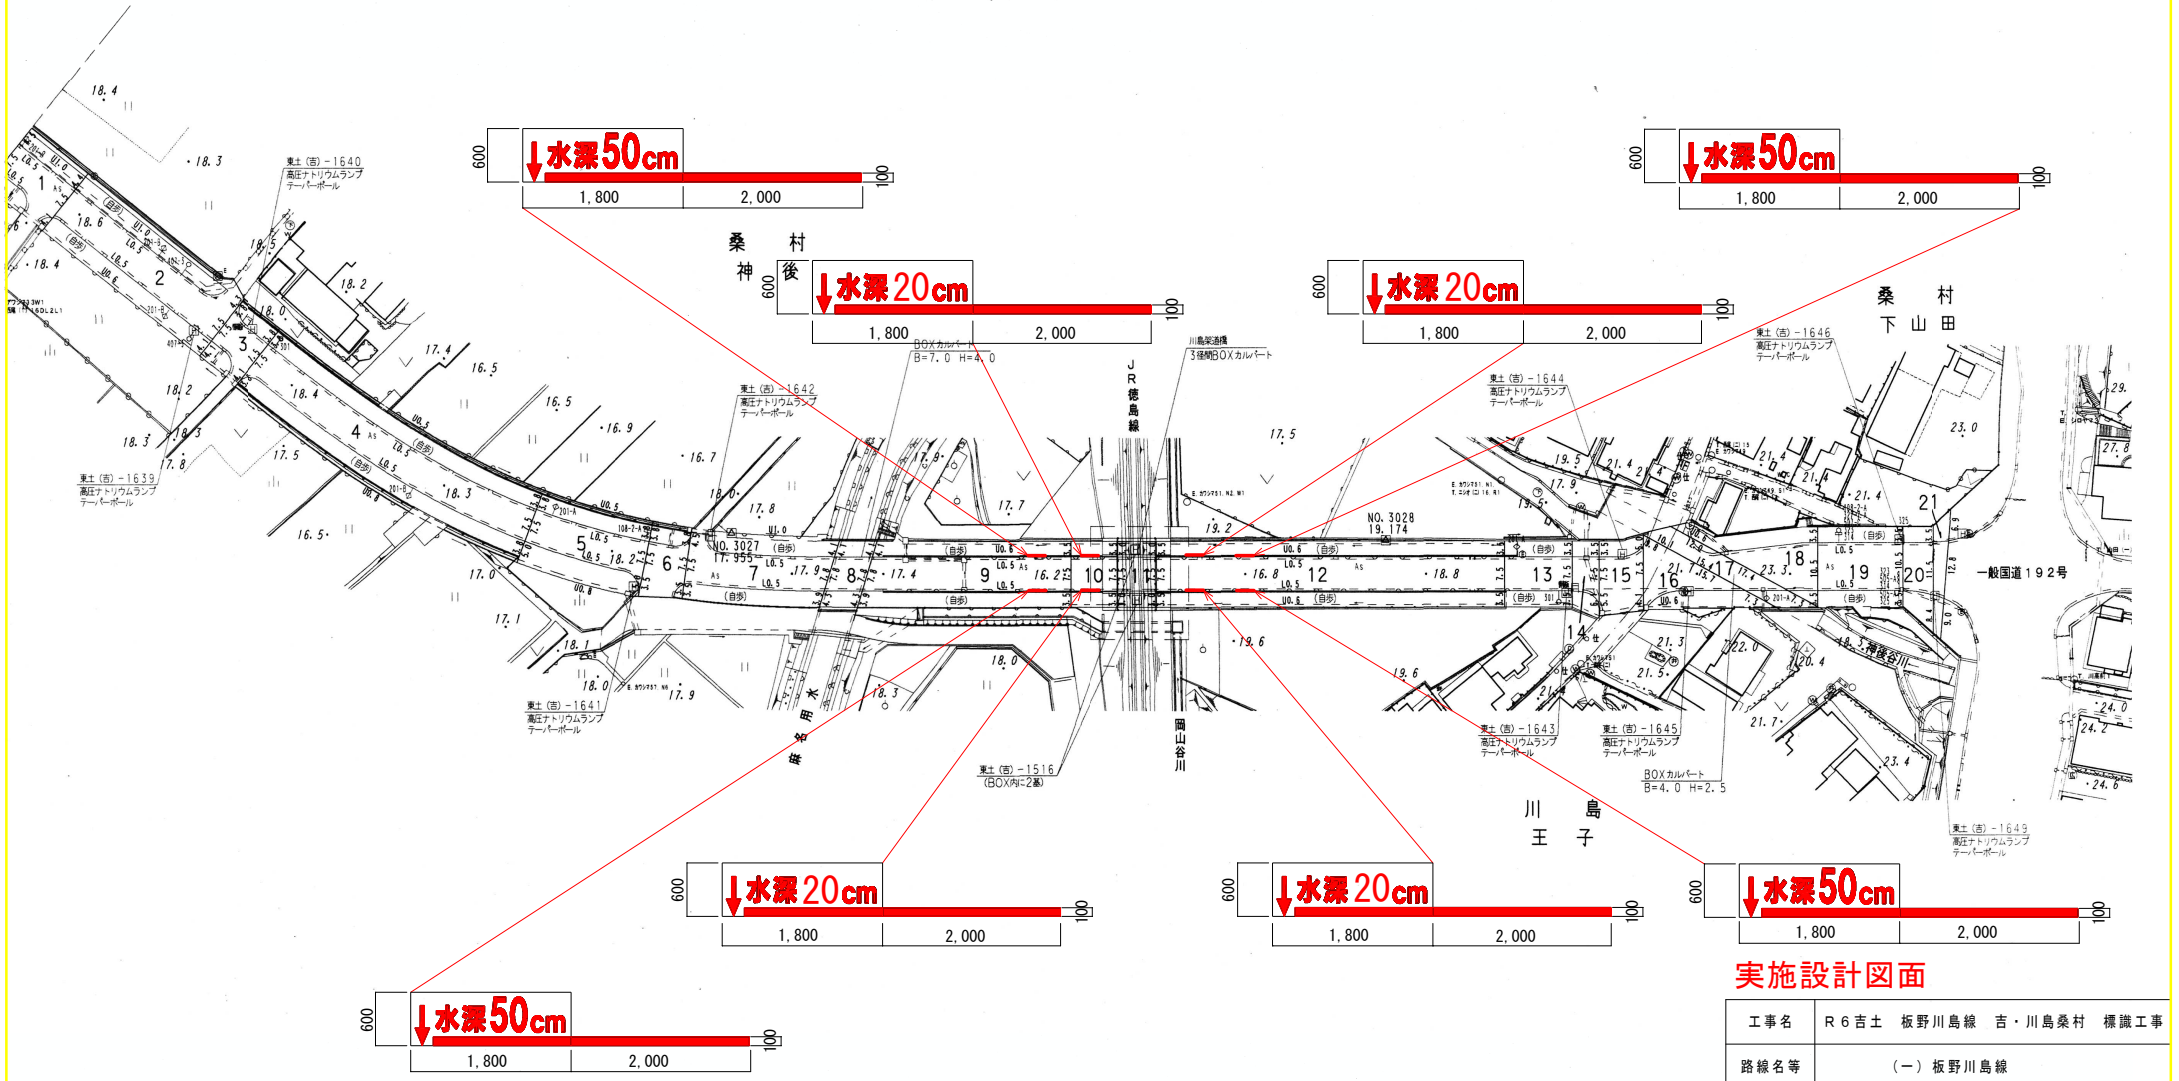

### 実施設計図面

工事名	R6吉土 板野川島線 吉・川島桑村 標識工事		
路線名等	(一) 板野川島線		
工事箇所	吉野川市川島町桑村		
図面名	平面図		
縮尺	図面番号	1 / 1	
会社名			
事業者名	徳島県東部県土整備局 (吉野川庁舎)		

#### 板野川島線 標識板

水深標示板	アルミカプセルプリズム 赤/白	0.6×1.8×2t	8.0枚
水深標示板	アルミカプセルプリズム 赤	0.1×2.0×2t	8.0枚

※水深表示板の設置位置は、監督員との協議により決定すること。