


平面図 SC=1:500  
全体

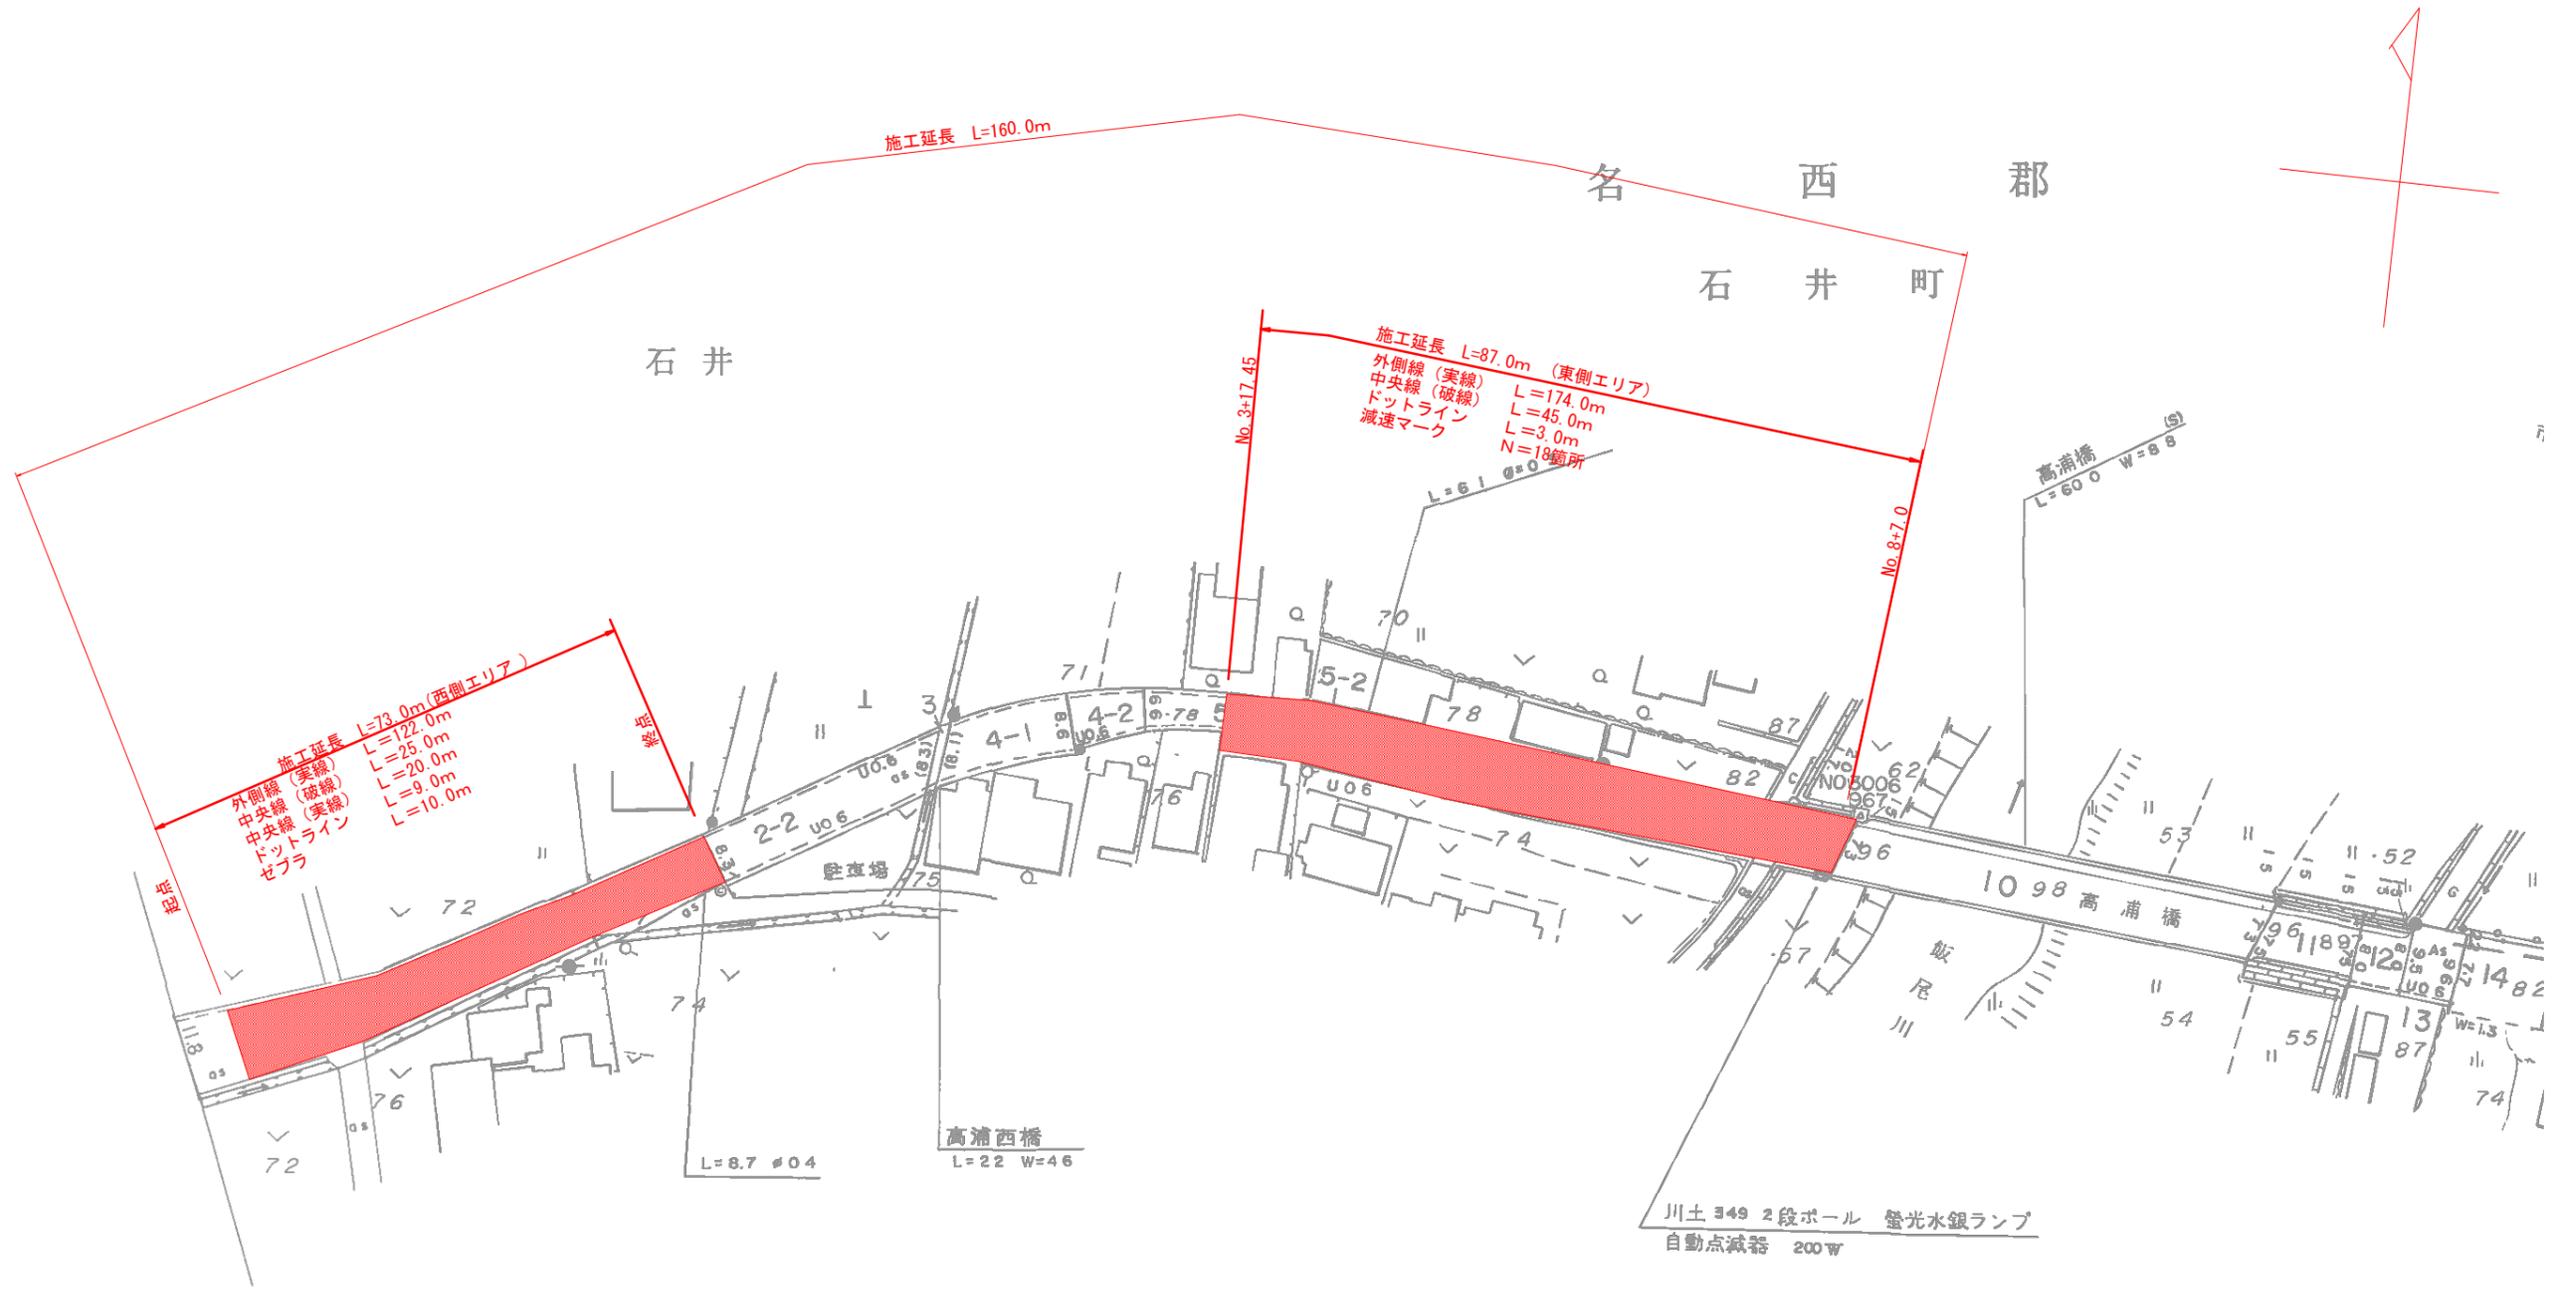


実施設計図面

工事名	R6吉土 平島国府線 石・石井 区画線工事		
路線名等	(一) 平島国府線		
工事箇所	名西郡石井町石井		
図面名	平面図(全体)		
縮尺	図示	図面番号	1 / 2
会社名			
事業者名	徳島県 東部県土整備局 (吉野川)		

# 区画線工 SC=1:250

## 東側エリア

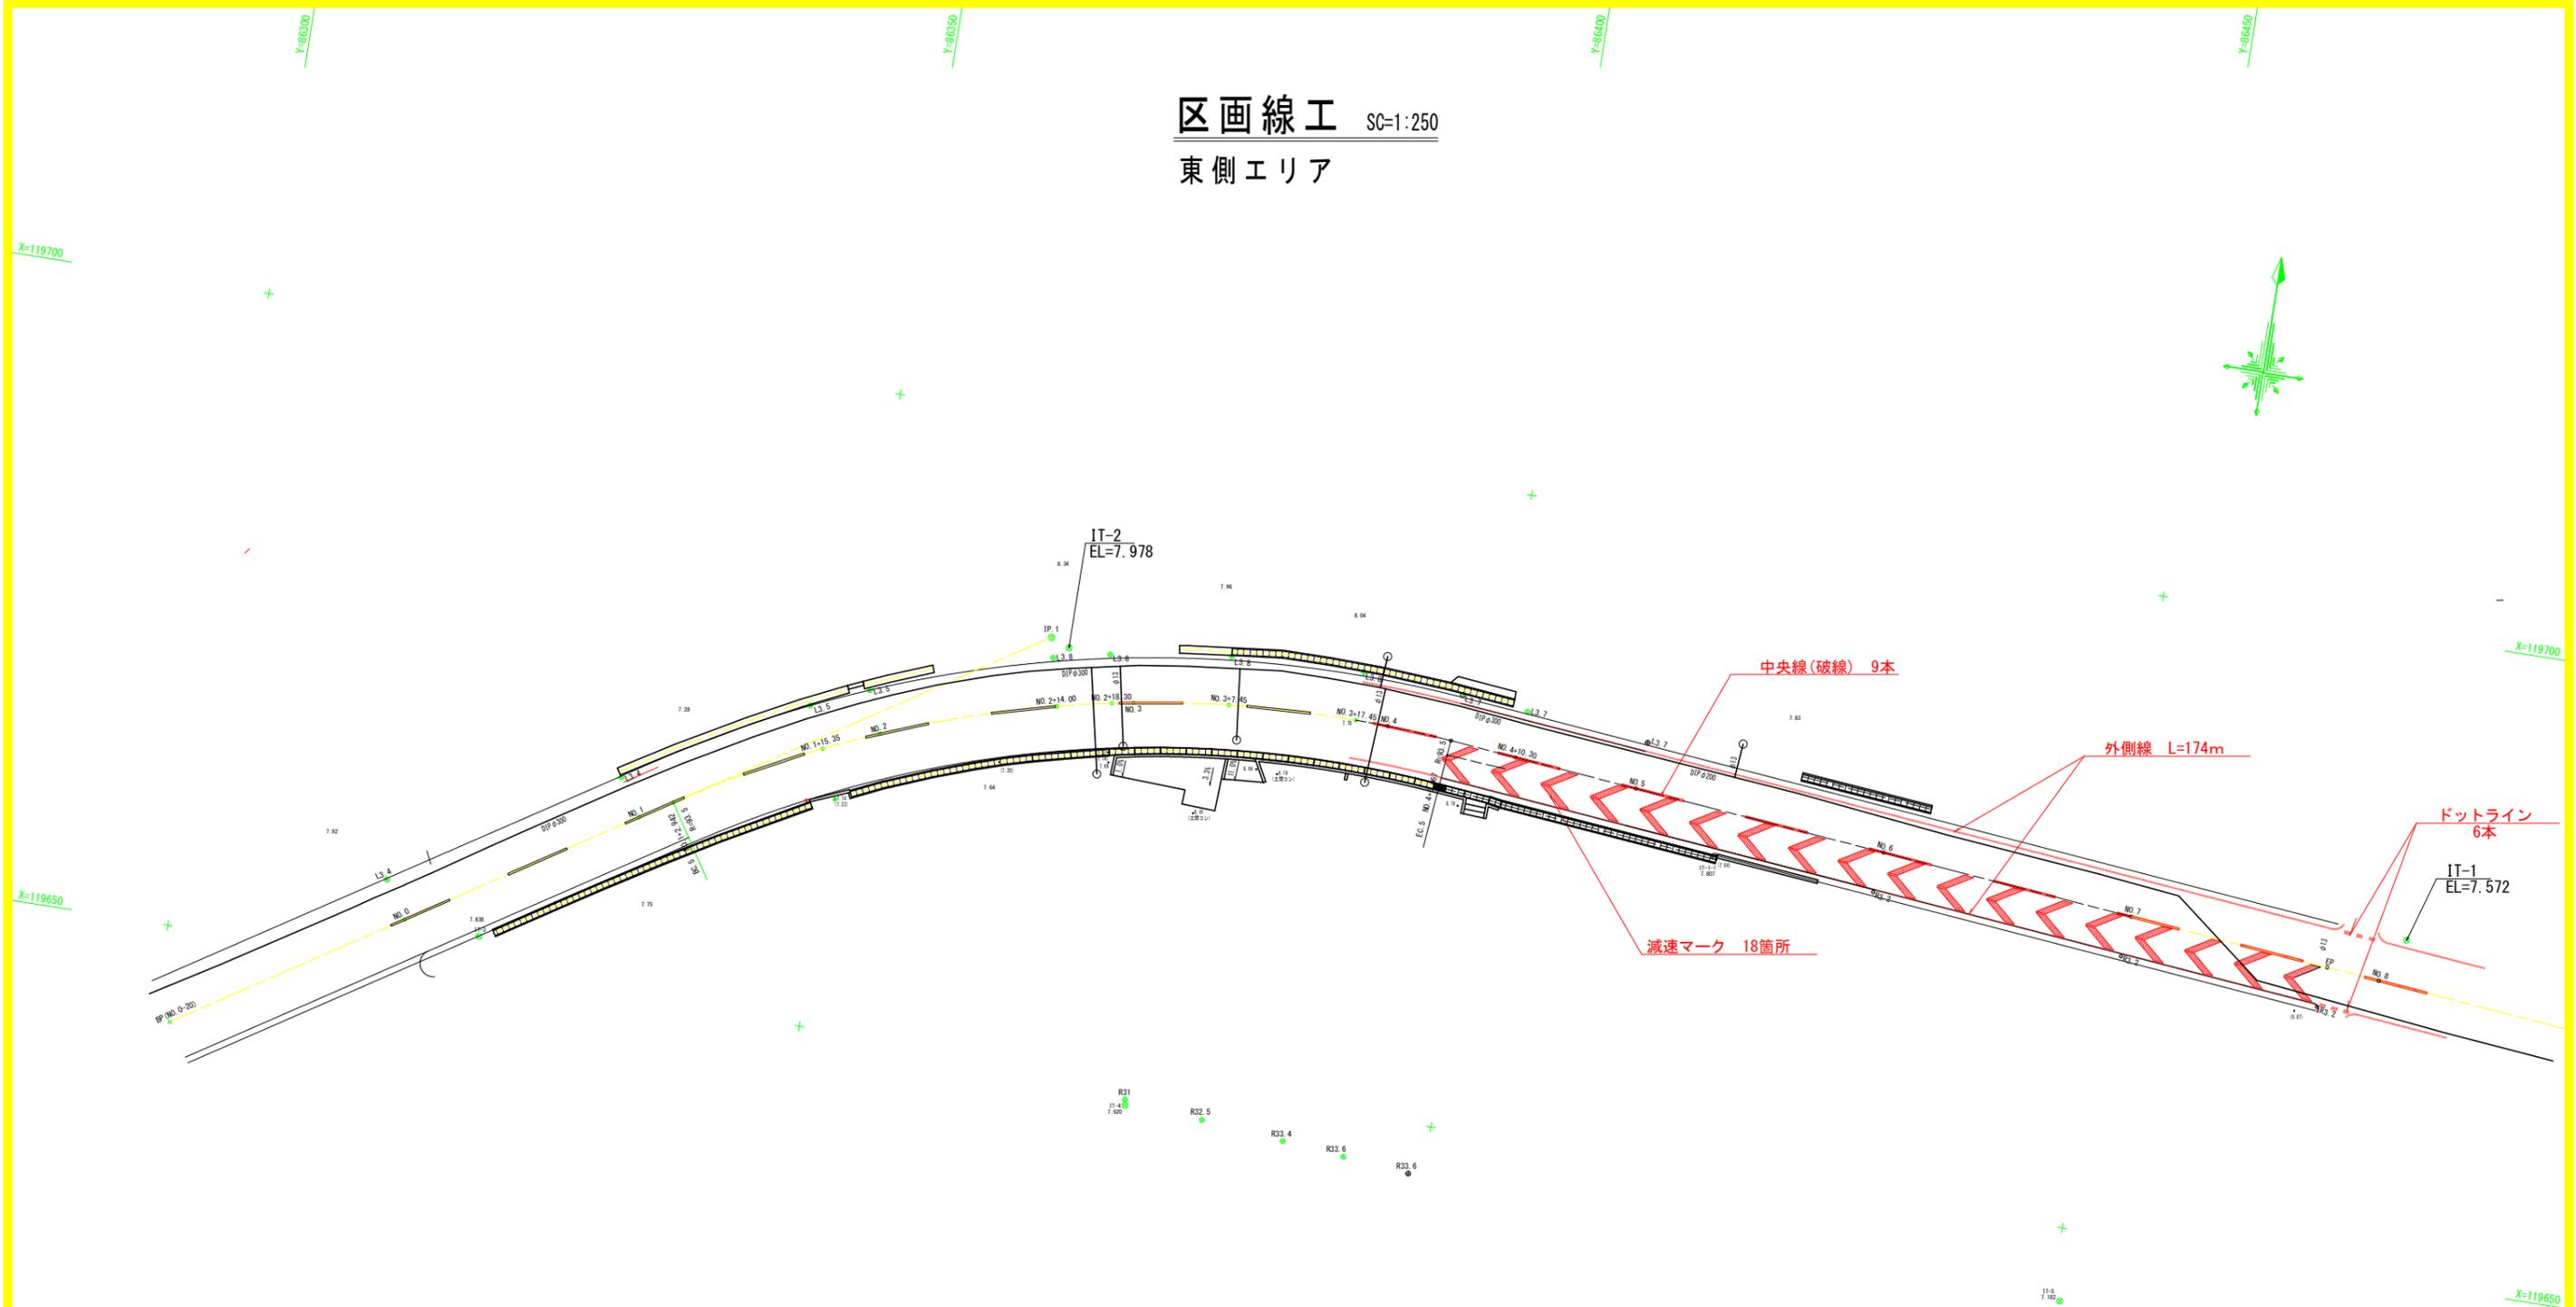

基準点座標一覧

点名	X座標	Y座標
IT-1	119676.451	86473.027
IT-1-1	119674.396	86418.533
IT-2	119682.520	86366.158
IT-3	119652.963	86324.157
IT-4	119647.905	86376.118
IT-5	119644.330	86450.692

曲線表									
IP	IP間方向角	IA	R	TL	SL	CL	IP間距離	X座標	Y座標
BP	57-21-25						75.200	119642.561	86301.351
IP.1	95-25-35	38-04-09	93.500	32.258	5.408	62.125	103.019	119683.124	86364.673
EP								119673.382	86467.230

実施設計図面

工事名	R6吉土 平島国府線 石・石井 区画線工事		
路線名等	(一) 平島国府線		
工事箇所	名西郡石井町石井		
図面名	区画線工		
縮尺	1:250	図面番号	2 / 2
会社名			
事業者名	徳島県 東部県土整備局〈吉野川〉		