



平面図

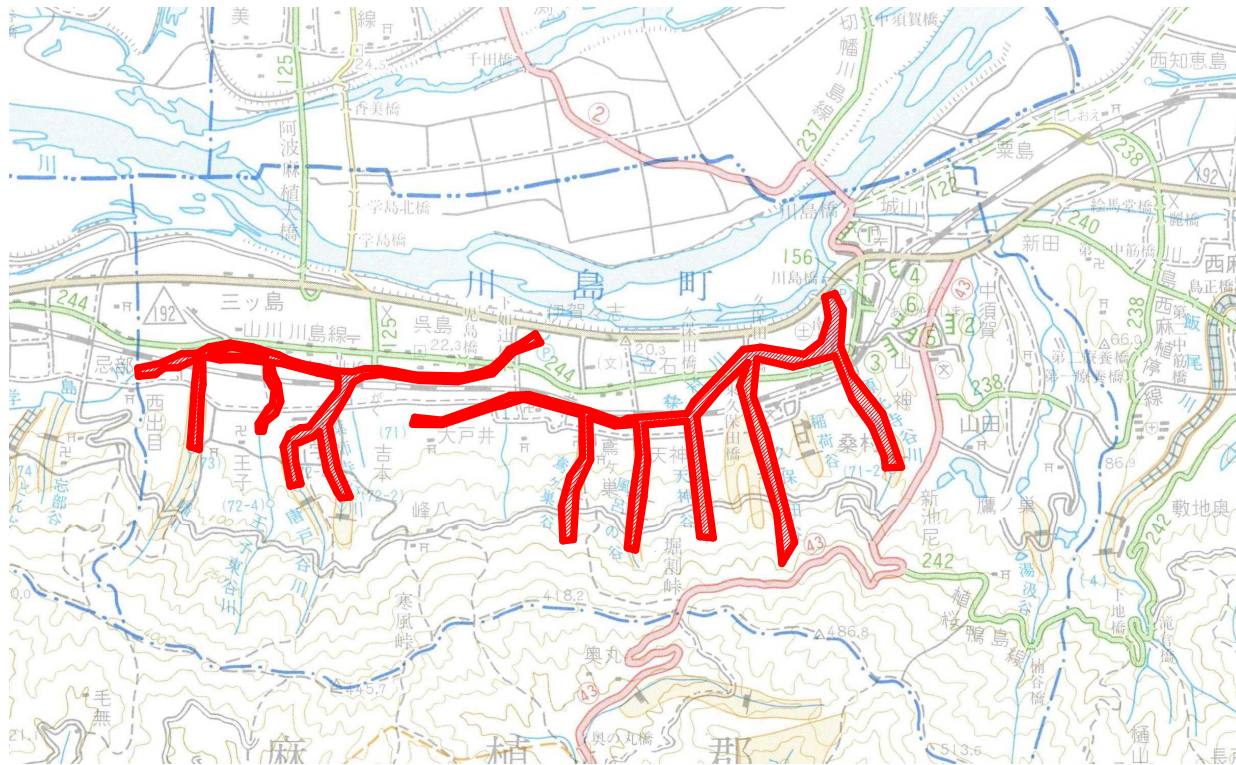

種別	細別	単位	数量	摘要
除草	除草	m2	5,000	
	処分(草)	t	10	
伐木	伐木	箇所	4	
	処分(木)	t	10	
掘削	掘削	m3	100	

桑村川他吉野市川島町内の県管理河川を対象とする。
業務実施箇所及び時期については、監督員より指示する。
業務数量は予定数量であり、発注後変更することがある。

標準断面図

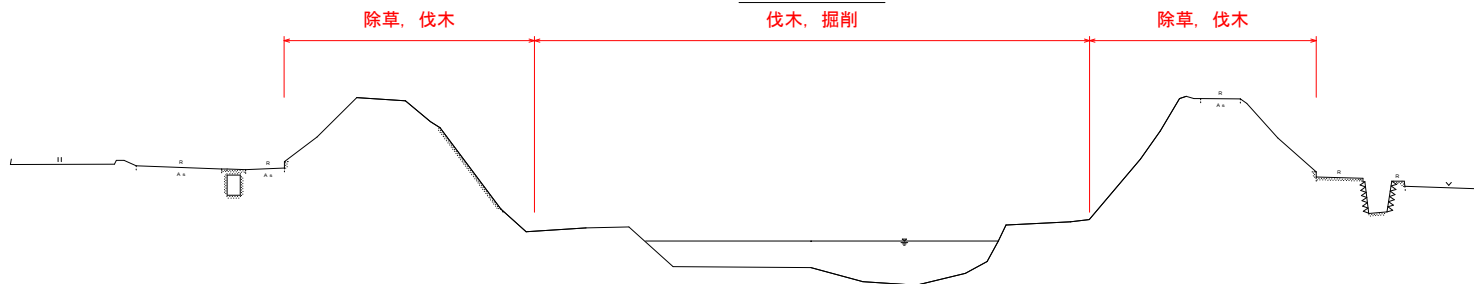

実施設計図面

工事名	R6吉土 桑村川他 吉・川島桑村他 河川維持業務		
路線名等	桑村川他		
工事箇所	吉野市川島町桑村他		
図面名	平面図		
縮尺	No scale	図面番号	1 / 1
会社名	-		
事業者名	静岡県東部県土整備局(吉野川)		