


平面図・標準断面図

平面図

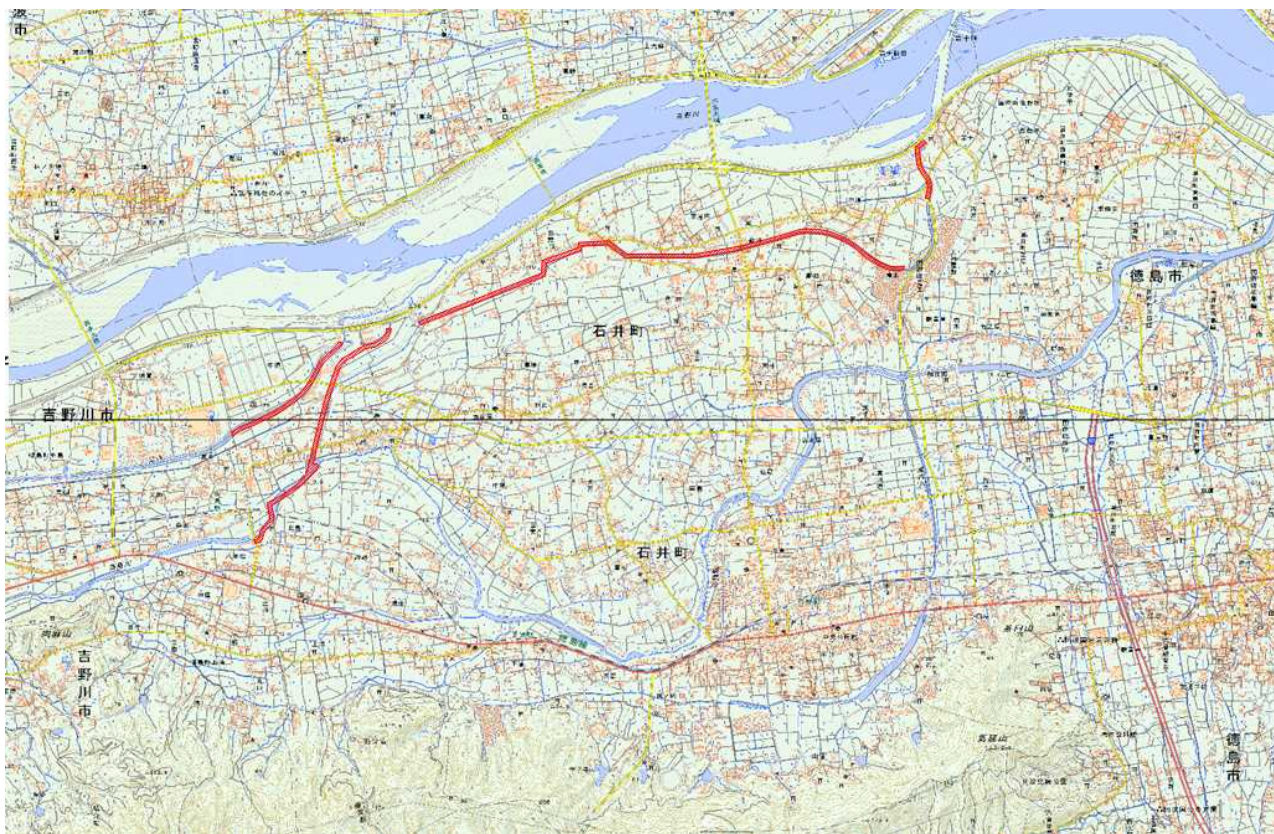


数量総括表

種別	単位	数量
除草	m2	5,000
伐木	箇所	3

業務実施箇所及び時期については監督員より指示する
業務数量は予定数量であり、発注後変更することがある

標準断面図

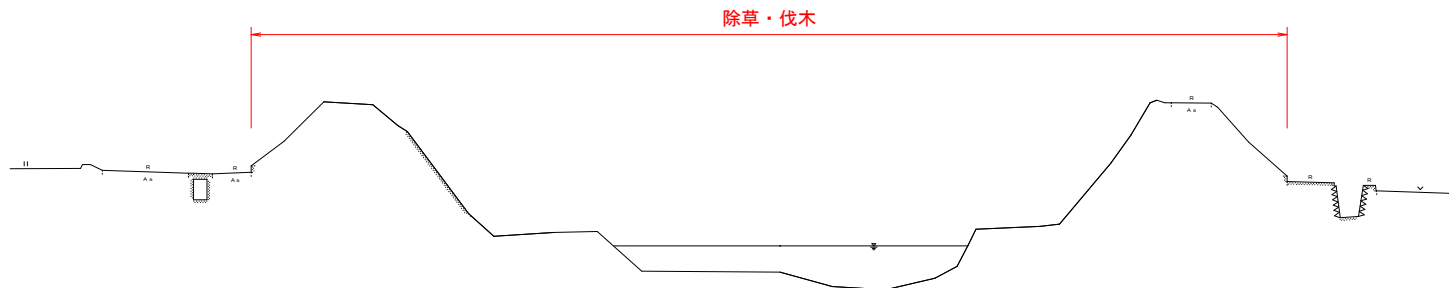

実施設計図面

工事名	R6吉土 江川他 石・藍畑他 河川維持業務		
路線名等	江川他		
工事箇所	名西郡石井町藍畑他		
図面名	平面図・標準断面図		
縮尺	No Scale	図面番号	1 / 1
会社名	-		
事業者名	徳島県東部県土整備局<吉野川>		