


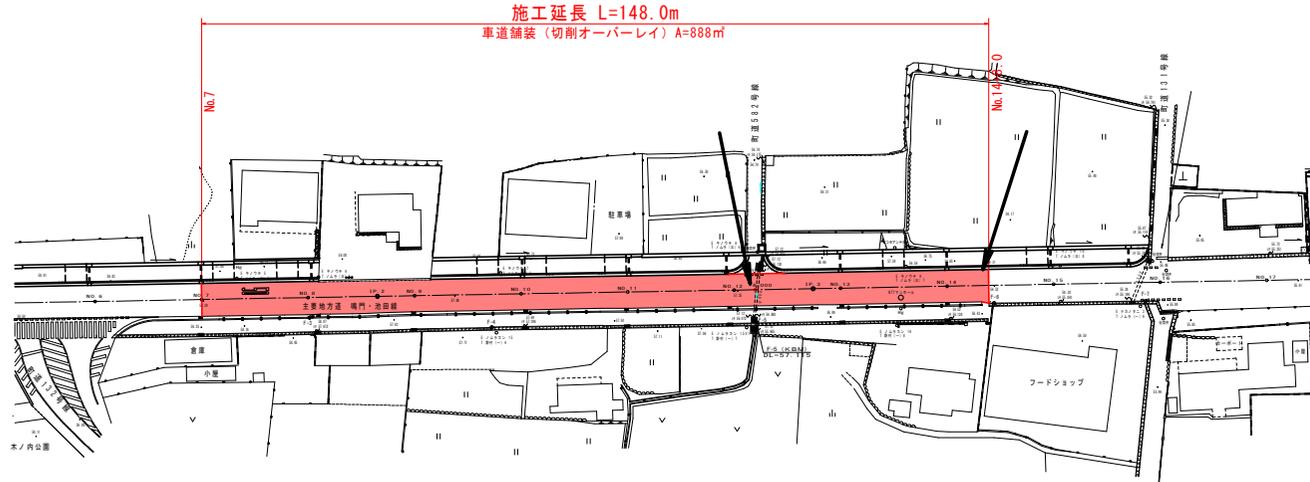

平面図


SC 1:500



標準断面図


SC 1:100

No. 8付近

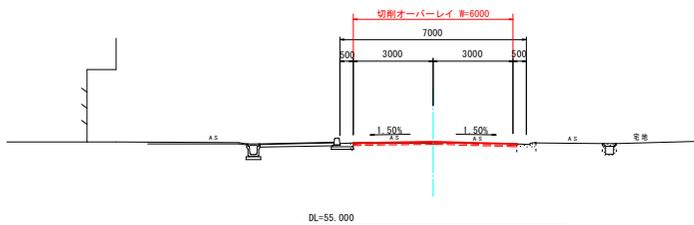

舗装構成図

SC=1:10

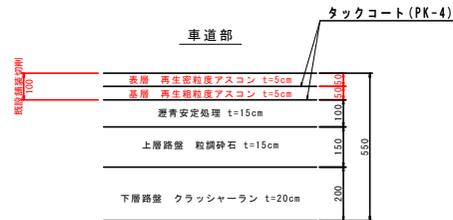

実施設計図面

工事名	R6馬士 嶋門池田線・美・脇木ノ内 舗装工事(1) (扱い手確保型)
路線名等	(主) 嶋門池田線
工事箇所	美馬市脇木ノ内 (第1分割)
図面名	平面図・標準断面図・舗装構成図
縮尺	図示 図面番号 1 / 1
会社名	
事業者名	西部総合県民局 県土整備部(美馬庁舎)