


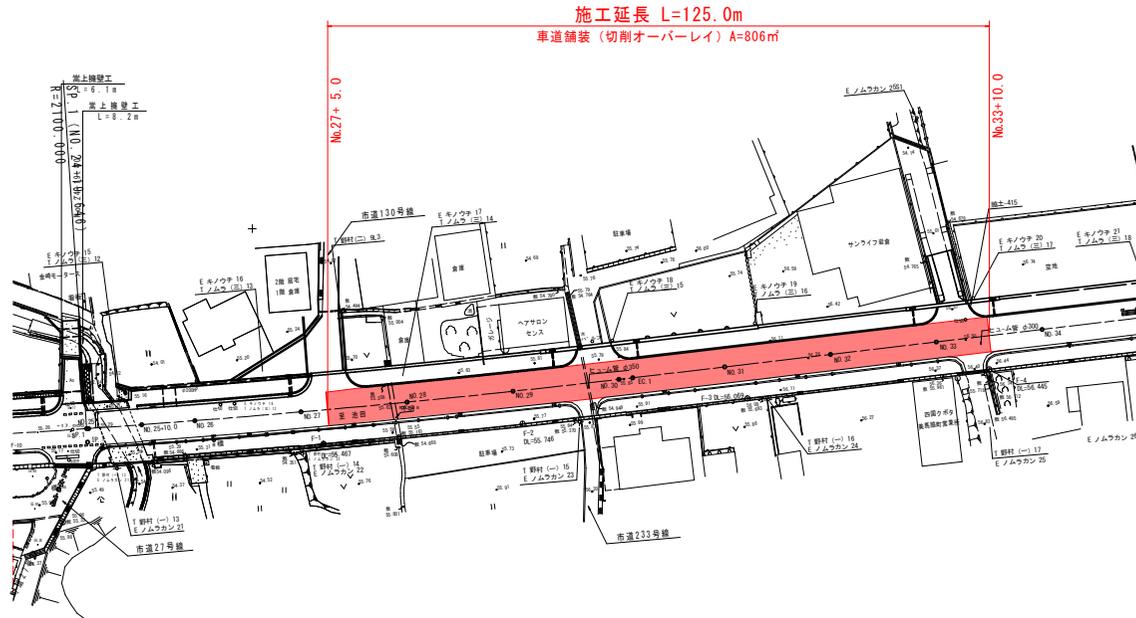

平面図

SC 1:500




標準断面図

SC 1:100

舗装構成図

SC:1:10

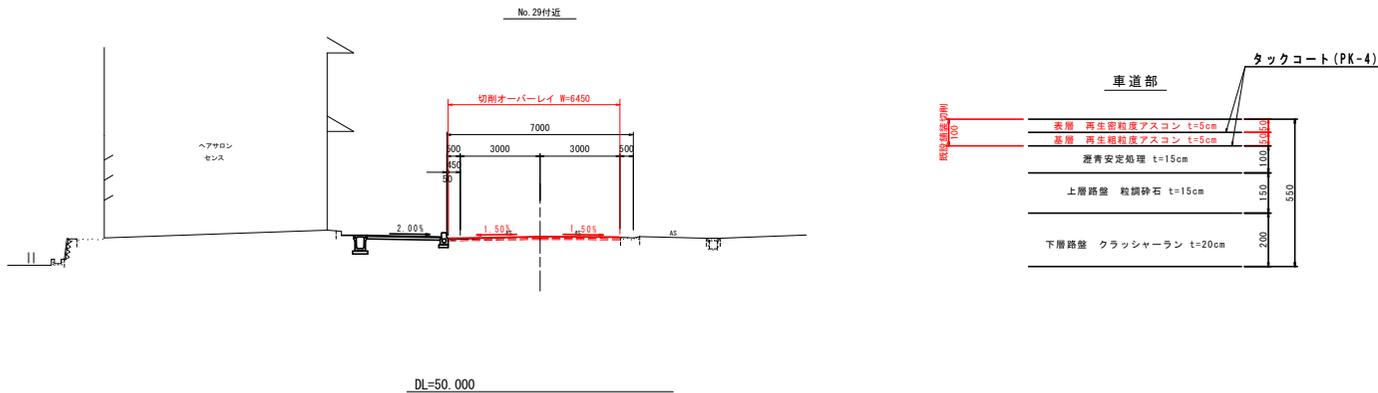

実施設計図面

工事名	R6馬士 鳴門池田線 美・脇木ノ内 舗装工事(2) (旧い手確保型)
路線名等	(主) 鳴門池田線
工事箇所	美馬市脇町木ノ内 (第2分節)
図面名	平面図・標準断面図・舗装構成図
縮尺	図示 図面番号 1 / 1
会社名	
事業者名	西部総合県民局 県土整備部(美馬庁舎)