



工事名	R6標土、徳島上那賀線 上陸・旭上管蔵 舗装工事 (招い手確保型)		
路線名等	徳島上那賀線		
工事箇所	勝浦郡上勝町旭字上管蔵		
図面名	平面図		
縮尺	S=1/100	図面番号	1 / 7
会社名			
事業者名	東部積土整備局<徳島>		

標準断面図 S=1/100

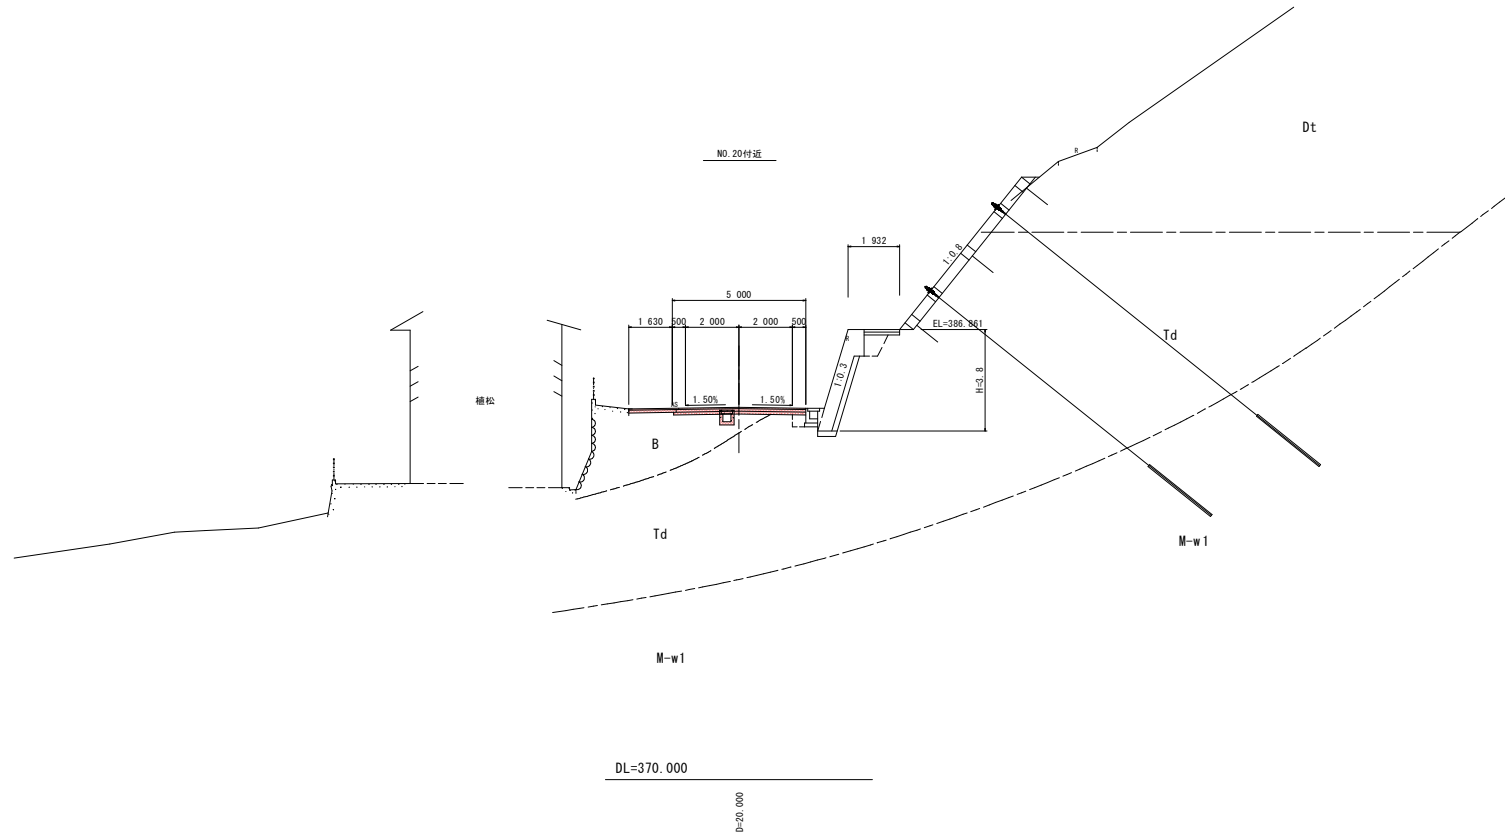


舗装構成

車道舗装

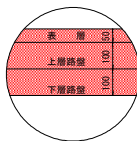


表層：再生密粒度アスファルト混合物 t=5cm
 上層路盤：再生粒度調整砕石 t=10cm
 下層路盤：再生クラッシャーラン t=10cm

路肩舗装

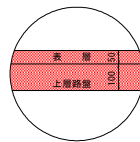

表層：再生密粒度アスファルト混合物 t=5cm
 上層路盤：再生粒度調整砕石 t=10cm

路肩詳細図

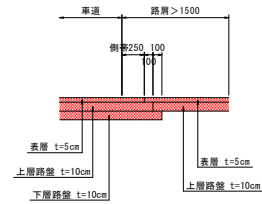


工事名	R6徳土・徳島上那賀線 上線・旭上管蔵舗装工事（招い手確保型）		
路線名等	徳島上那賀線		
工事箇所	徳島上那賀線		
図面名	標準断面図		
縮尺	S=1/100	図面番号	3 / 7
会社名			
事業者名	東部県土整備局<徳島>		

横断図 1 S=1/100

名称		左側	右側
盛土	路床	B < 1.0	
		1.0 ≤ B < 2.5	
		2.5 ≤ B < 4.0	
	路体	4.0 ≤ B	
		B < 1.0	
		1.0 ≤ B < 2.5	
掘削	オープン		1.2
	片切		
床掘りB	H ≤ 5	土砂	
		軟岩	
床掘りB'	H ≤ 5	土砂	
		軟岩	
埋戻し	C	1 ≤ W1 < 4	
	D	W1 < 1	
コンクリート構造物取壊し(無筋)			0.2
舗装取壊し(t=5cm)			3.9
舗装工	表層	4.75 (2.82)	
	上層路盤	4.85 (2.72)	
	下層路盤	4.95	


NO. 18
GH-384.169
FH-382.660

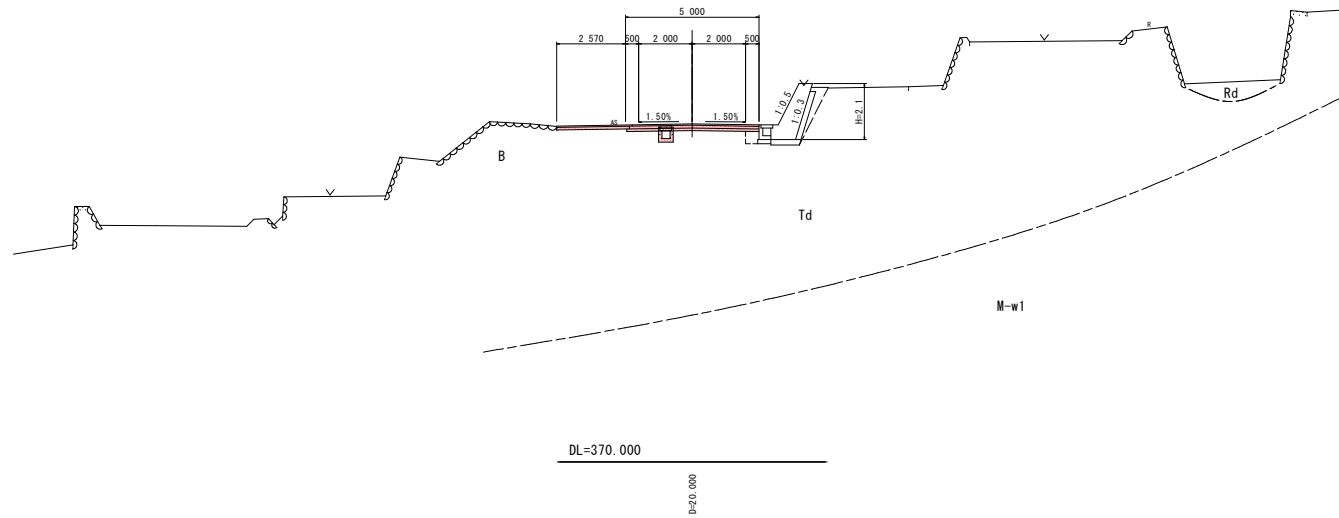


工事名	R6徳土、徳島上那賀線 上陸・旭上管蔵 舗装工事 (招い手確保型)		
路線名等	徳島上那賀線		
工事箇所	徳島上那賀線 上陸・旭上管蔵		
図面名	横断図1		
縮尺	S=1/100	図面番号	4 / 7
会社名			
事業者名	東都橋土整備局<徳島>		

横断図 2 S=1/100

NO. 20		名称	左側	右側
盛土	路床	B < 1.0		
		1.0 ≤ B < 2.5		
		2.5 ≤ B < 4.0		
	路体	4.0 ≤ B		
		B < 1.0		
		1.0 ≤ B < 2.5		
掘削	オープン	土砂	1.2	
	片切	軟岩		
		土砂		
床掘りB	H ≤ 5	軟岩		
		土砂		
		軟岩		
床掘りB'	C	土砂		
		軟岩		
		軟岩		
埋戻し	D	1 ≤ W < 4		
	D	W < 1		
舗装工	コンクリート構造物取壊し(無筋)	0.2		
		舗装取壊し(t=5cm)	3.4	
		表層	4.75(1.88)	
		上層路盤	4.85(1.78)	
	下層路盤	4.95		

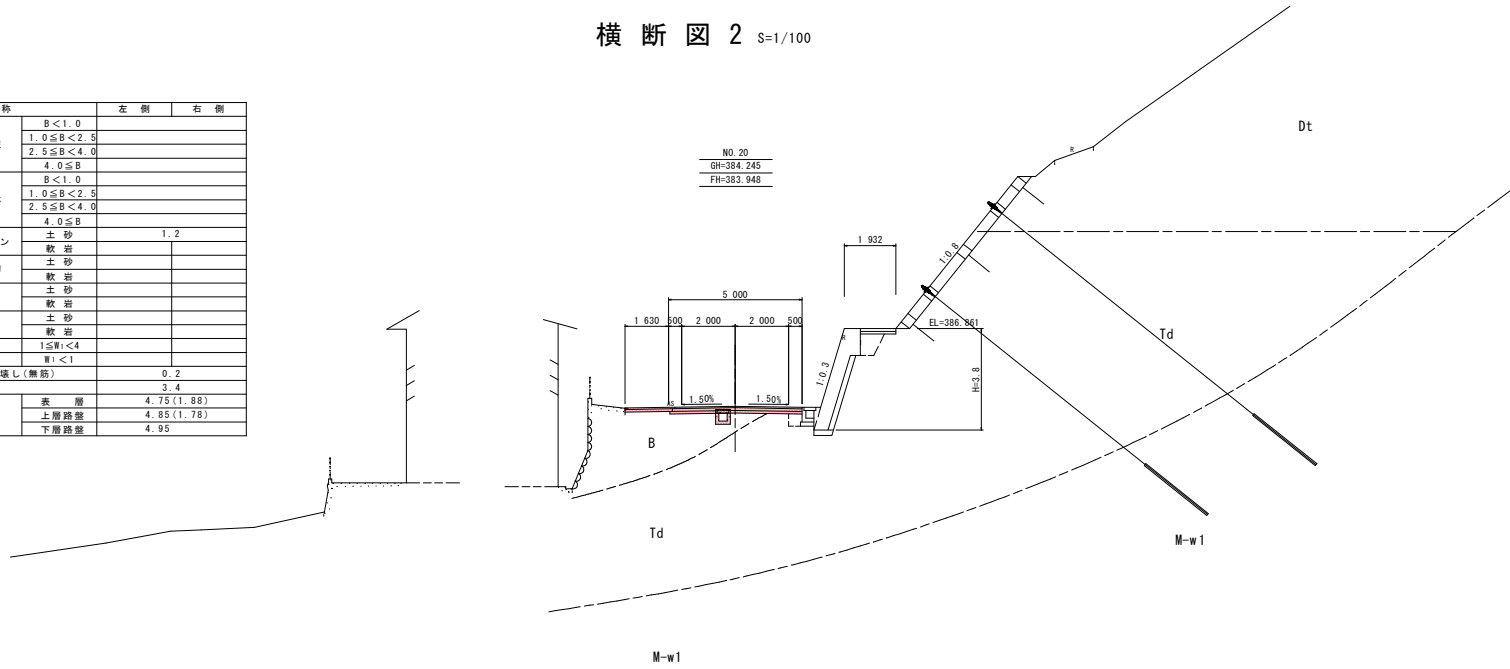


NO. 19		名称	左側	右側
盛土	路床	B < 1.0		
		1.0 ≤ B < 2.5		
		2.5 ≤ B < 4.0		
	路体	4.0 ≤ B		
		B < 1.0		
		1.0 ≤ B < 2.5		
掘削	オープン	土砂	1.2	
	片切	軟岩		
		土砂		
床掘りB	H ≤ 5	軟岩		
		土砂		
		軟岩		
床掘りB'	C	土砂		
		軟岩		
		軟岩		
埋戻し	D	1 ≤ W < 4		
	D	W < 1		
舗装工	コンクリート構造物取壊し(無筋)	0.2		
		舗装取壊し(t=5cm)	3.6	
		表層	4.75(2.32)	
		上層路盤	4.85(2.22)	
	下層路盤	4.95		

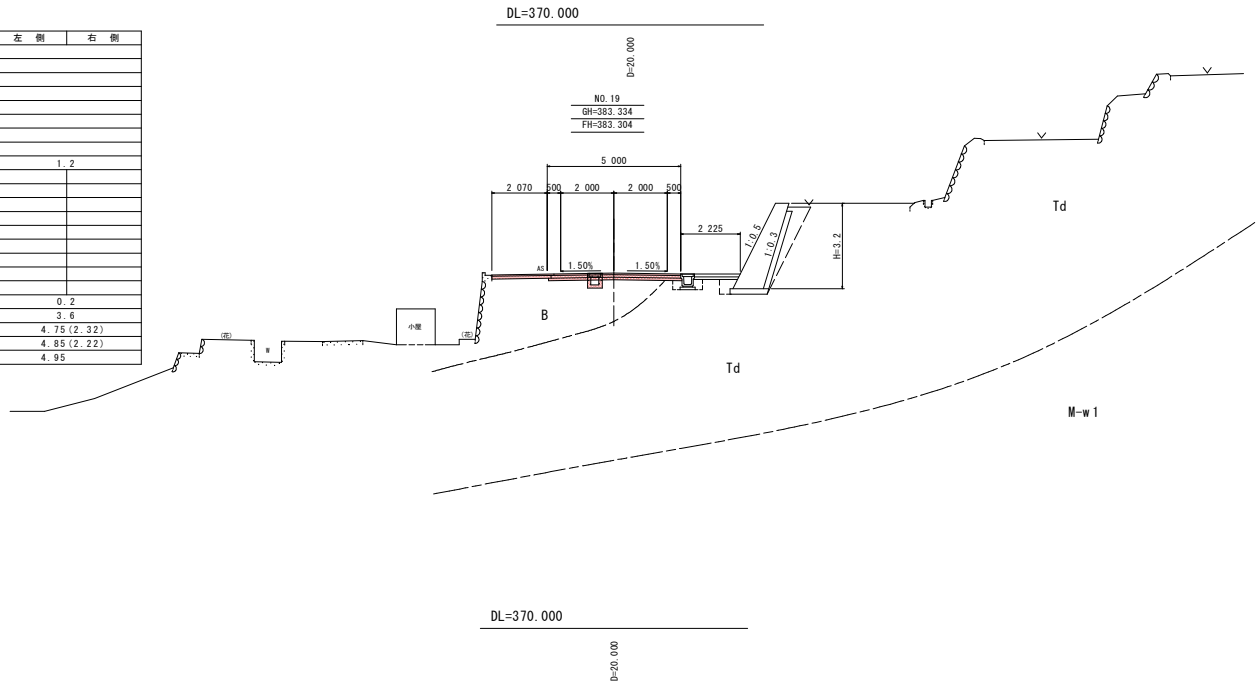


工事名	R6徳土・徳島上那賀線 上陸・旭上管蔵 舗装工事(招い手確保型)		
路線名等	徳島上那賀線		
工事箇所	徳島上那賀線		
図面名	横断図2		
縮尺	S=1/100	図面番号	5 / 7
会社名			
事業者名	東部橋土整備局<徳島>		

横断図 3 S=1/100

NO.25		名称	左側	右側	
盛土	路床	B<1.0			
		1.0≦B<2.5			
		2.5≦B<4.0			
	路体	4.0≦B			
		B<1.0			
		1.0≦B<2.5			
掘削	オープン	土砂	1.2		
		軟岩			
	片切	土砂			
		軟岩			
	床掘りB	H≦5	土砂		
			軟岩		
床掘りB'		土砂			
		軟岩			
埋戻し	C	1≦W<4			
	D	W<1			
		コンクリート構造物取壊し(無筋)			
		舗装版取壊し(t=5cm)	3.6		
舗装工		表層	6.00		
		上層路盤	6.00		
		下層路盤	6.00		

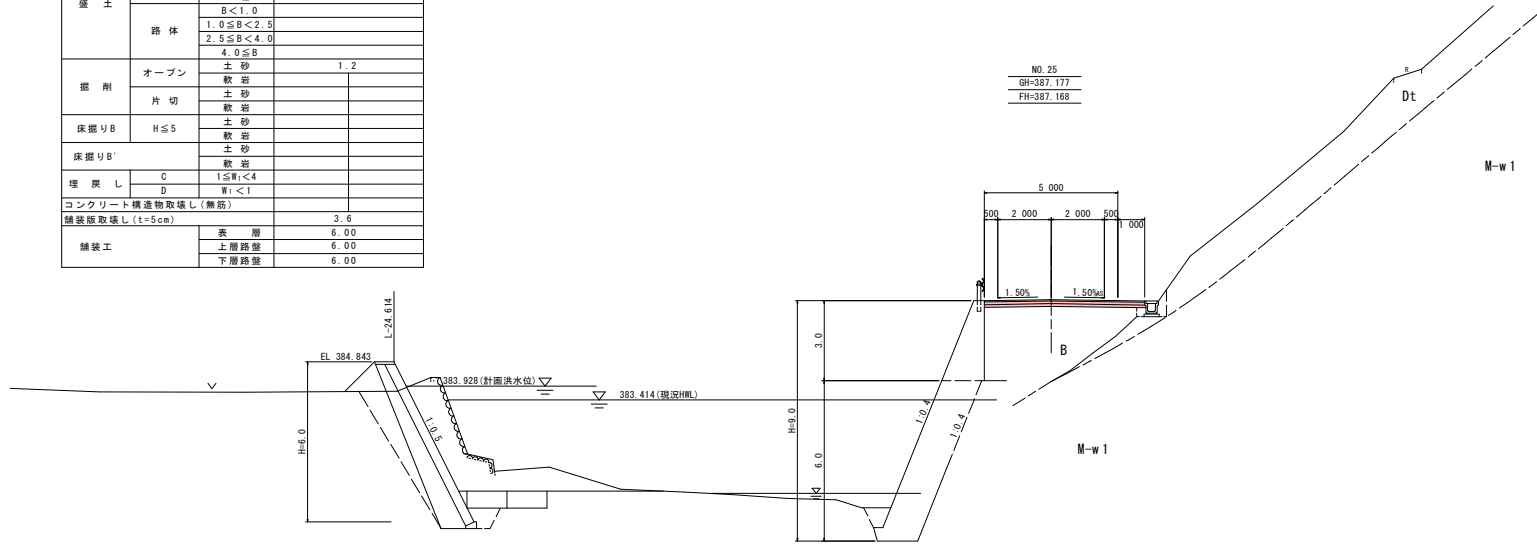


NO.24		名称	左側	右側	
盛土	路床	B<1.0			
		1.0≦B<2.5			
		2.5≦B<4.0			
	路体	4.0≦B			
		B<1.0			
		1.0≦B<2.5			
掘削	オープン	土砂	1.0		
		軟岩			
	片切	土砂			
		軟岩			
	床掘りB	H≦5	土砂		
			軟岩		
床掘りB'		土砂			
		軟岩			
埋戻し	C	1≦W<4			
	D	W<1			
		コンクリート構造物取壊し(無筋)			
		舗装版取壊し(t=5cm)	5.1		
舗装工		表層	5.00		
		上層路盤	5.00		
		下層路盤	5.00		

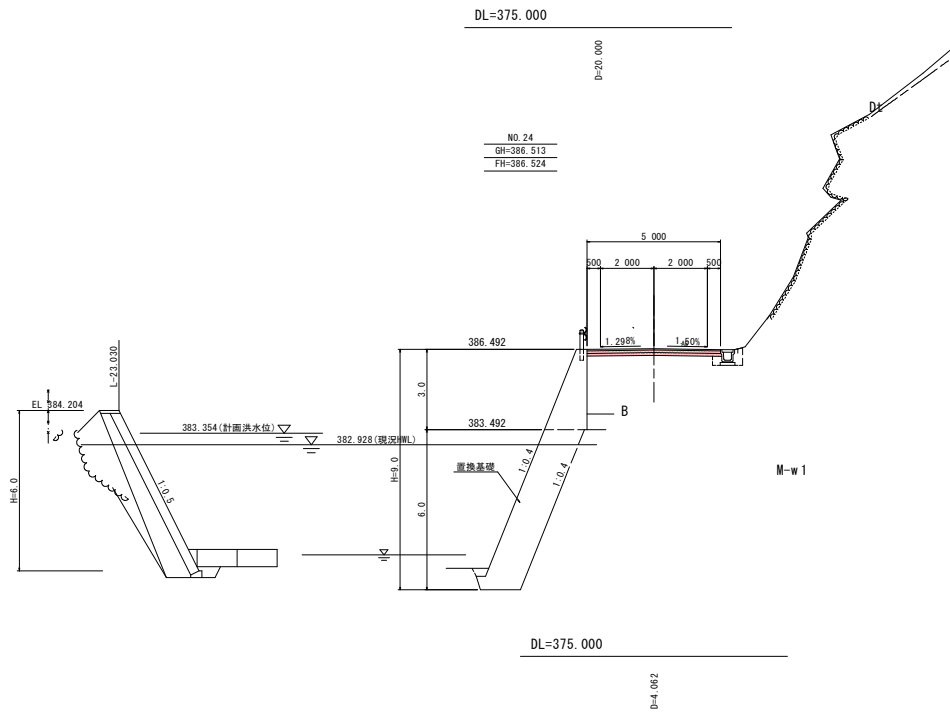


工事名	R6徳島・徳島上那賀線 上陸・旭上管蔵 舗装工事(招い手確保型)		
路線名等	徳島上那賀線		
工事箇所	勝浦郡上勝町旭字上管蔵		
図面名	横断図3		
縮尺	S=1/100	図面番号	6 / 7
会社名			
事業者名	東部橋土整備局<徳島>		

横断図 4 S=1/100

NO.26		名称	左側	右側
盛土	路床	B<1.0		
		1.0≤B<2.5		
		2.5≤B<4.0		
	路体	4.0≤B		
		B<1.0		
		1.0≤B<2.5		
掘削	オープン	土砂	1.1	
		軟岩		
	片切	土砂		
		軟岩		
床掘りB	H≤5	土砂		
		軟岩		
床掘りB'		土砂		
		軟岩		
埋戻し	C	1≤W1<4		
	D	W1<1		
コンクリート構造物取壊し(無筋)				
舗装板取壊し(t=5cm)				
舗装工		表層	3.4	
		上層路盤	5.80	
		下層路盤	5.80	

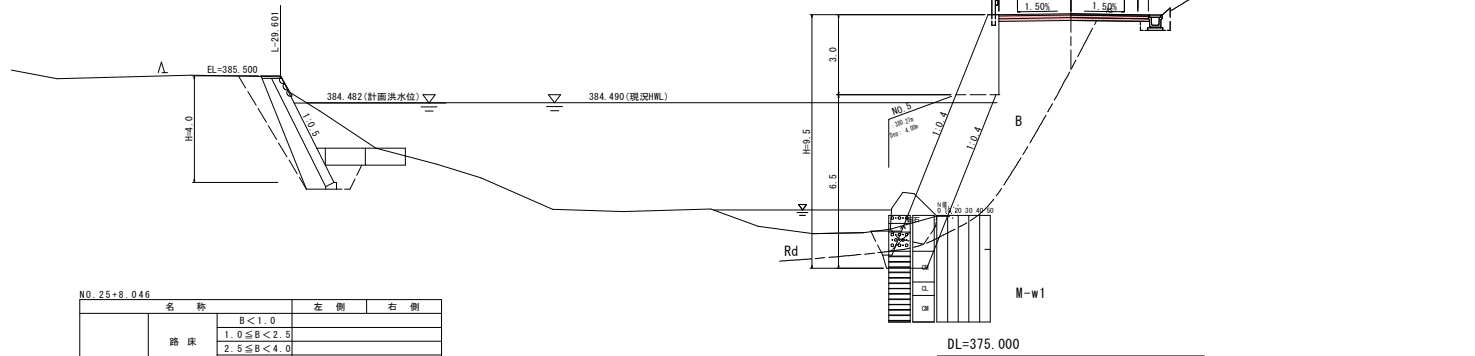

NO.25+8.046		名称	左側	右側
盛土	路床	B<1.0		
		1.0≤B<2.5		
		2.5≤B<4.0		
	路体	4.0≤B		
		B<1.0		
		1.0≤B<2.5		
掘削	オープン	土砂	1.2	
		軟岩		
	片切	土砂		
		軟岩		
床掘りB	H≤5	土砂		
		軟岩		
床掘りB'		土砂		
		軟岩		
埋戻し	C	1≤W1<4		
	D	W1<1		
コンクリート構造物取壊し(無筋)				
舗装板取壊し(t=5cm)				
舗装工		表層	3.4	
		上層路盤	5.80	
		下層路盤	5.80	

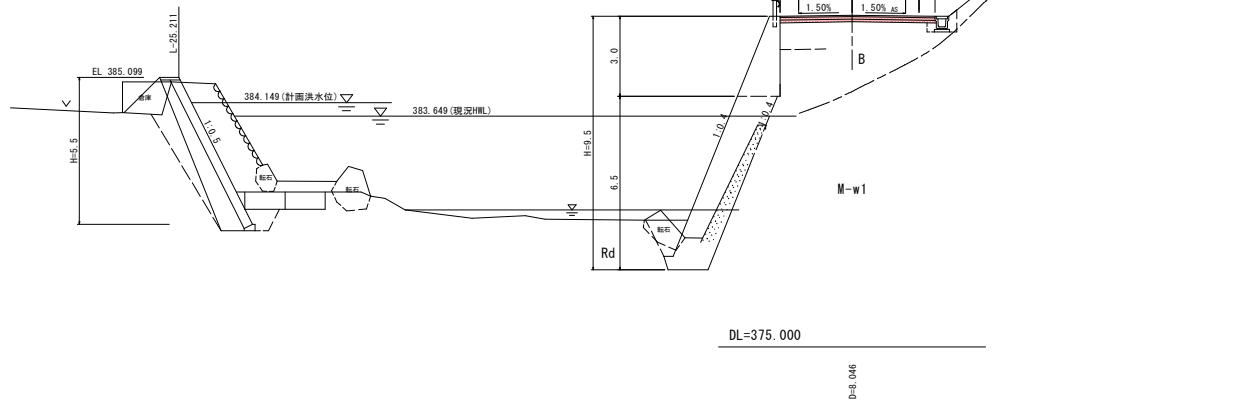

工事名	R6徳土、徳島上那賀線 上陸・旭上管蔵 舗装工事(招い手確保型)		
路線名等	徳島上那賀線		
工事箇所	勝浦郡上勝町旭上管蔵		
図面名	横断図4		
縮尺	S=1/100	図面番号	7 / 7
会社名			
事業者名	東部橋土整備局<徳島>		