


工事用道路平面図  
S-1:250

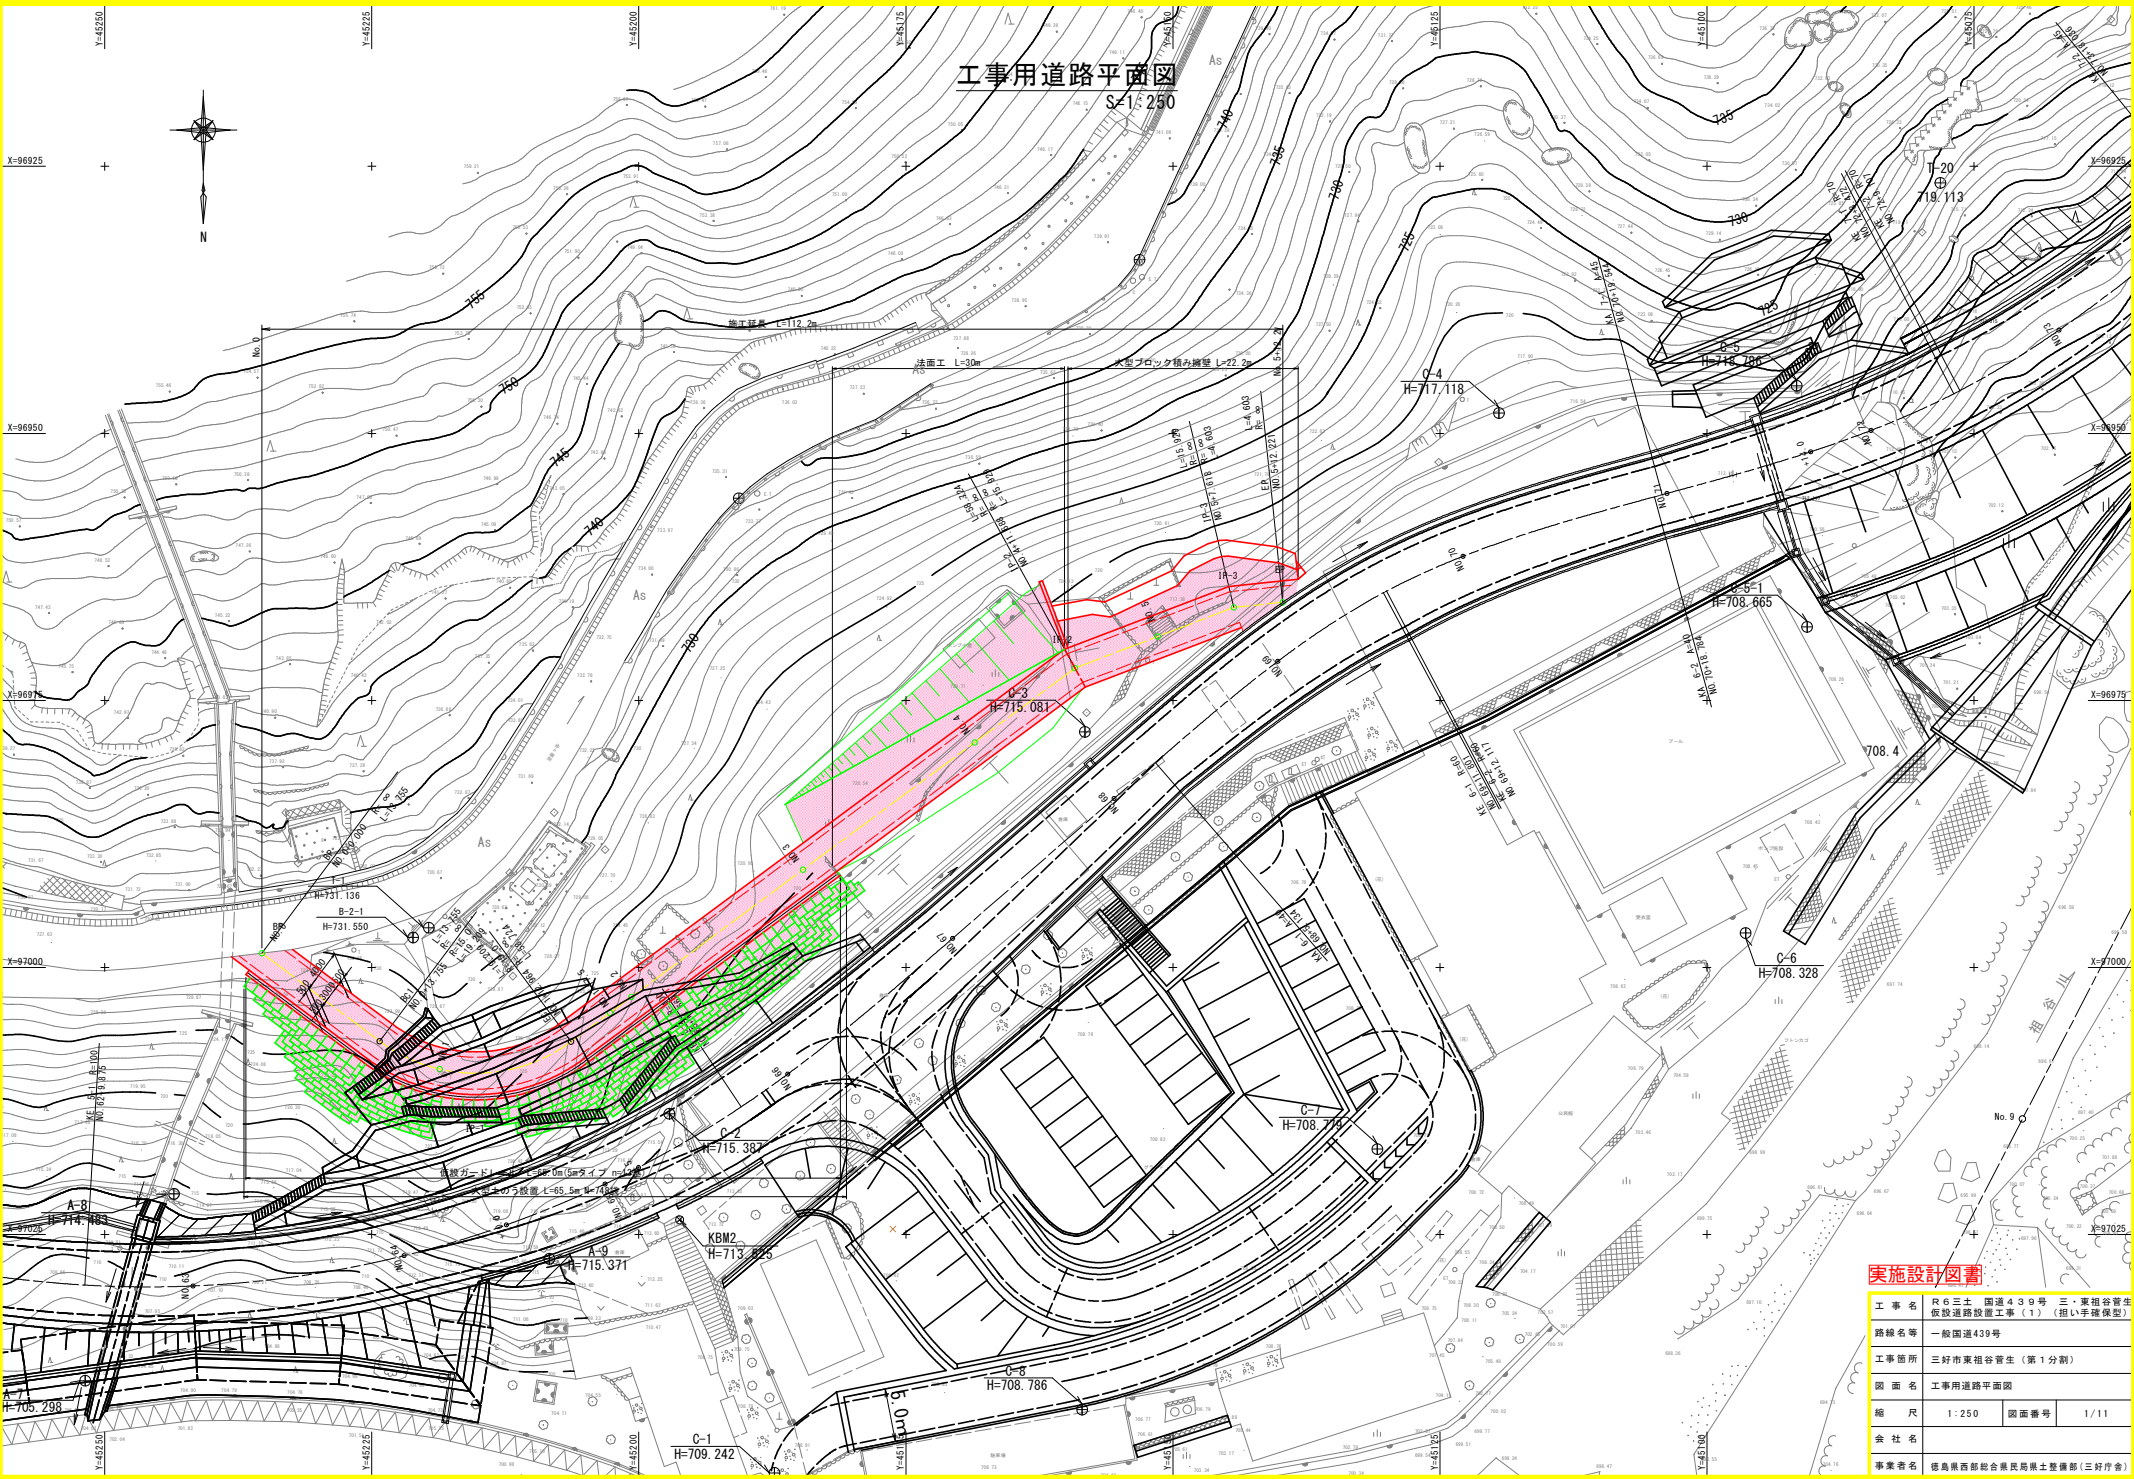


実施設計図書

工事名	R6三土 国道439号 三・東相谷管生 仮設道路設置工事(1) (担い手確保型)		
路線名等	一般国道439号		
工事箇所	三好市東相谷管生(第1分期)		
図面名	工事用道路平面図		
縮尺	1:250	図面番号	1/11
会社名			
事業番号	徳島県西部総合農林県土整備部(三好庁舎)		

# 工事用道路縦断面図

V=1:100  
H=1:250

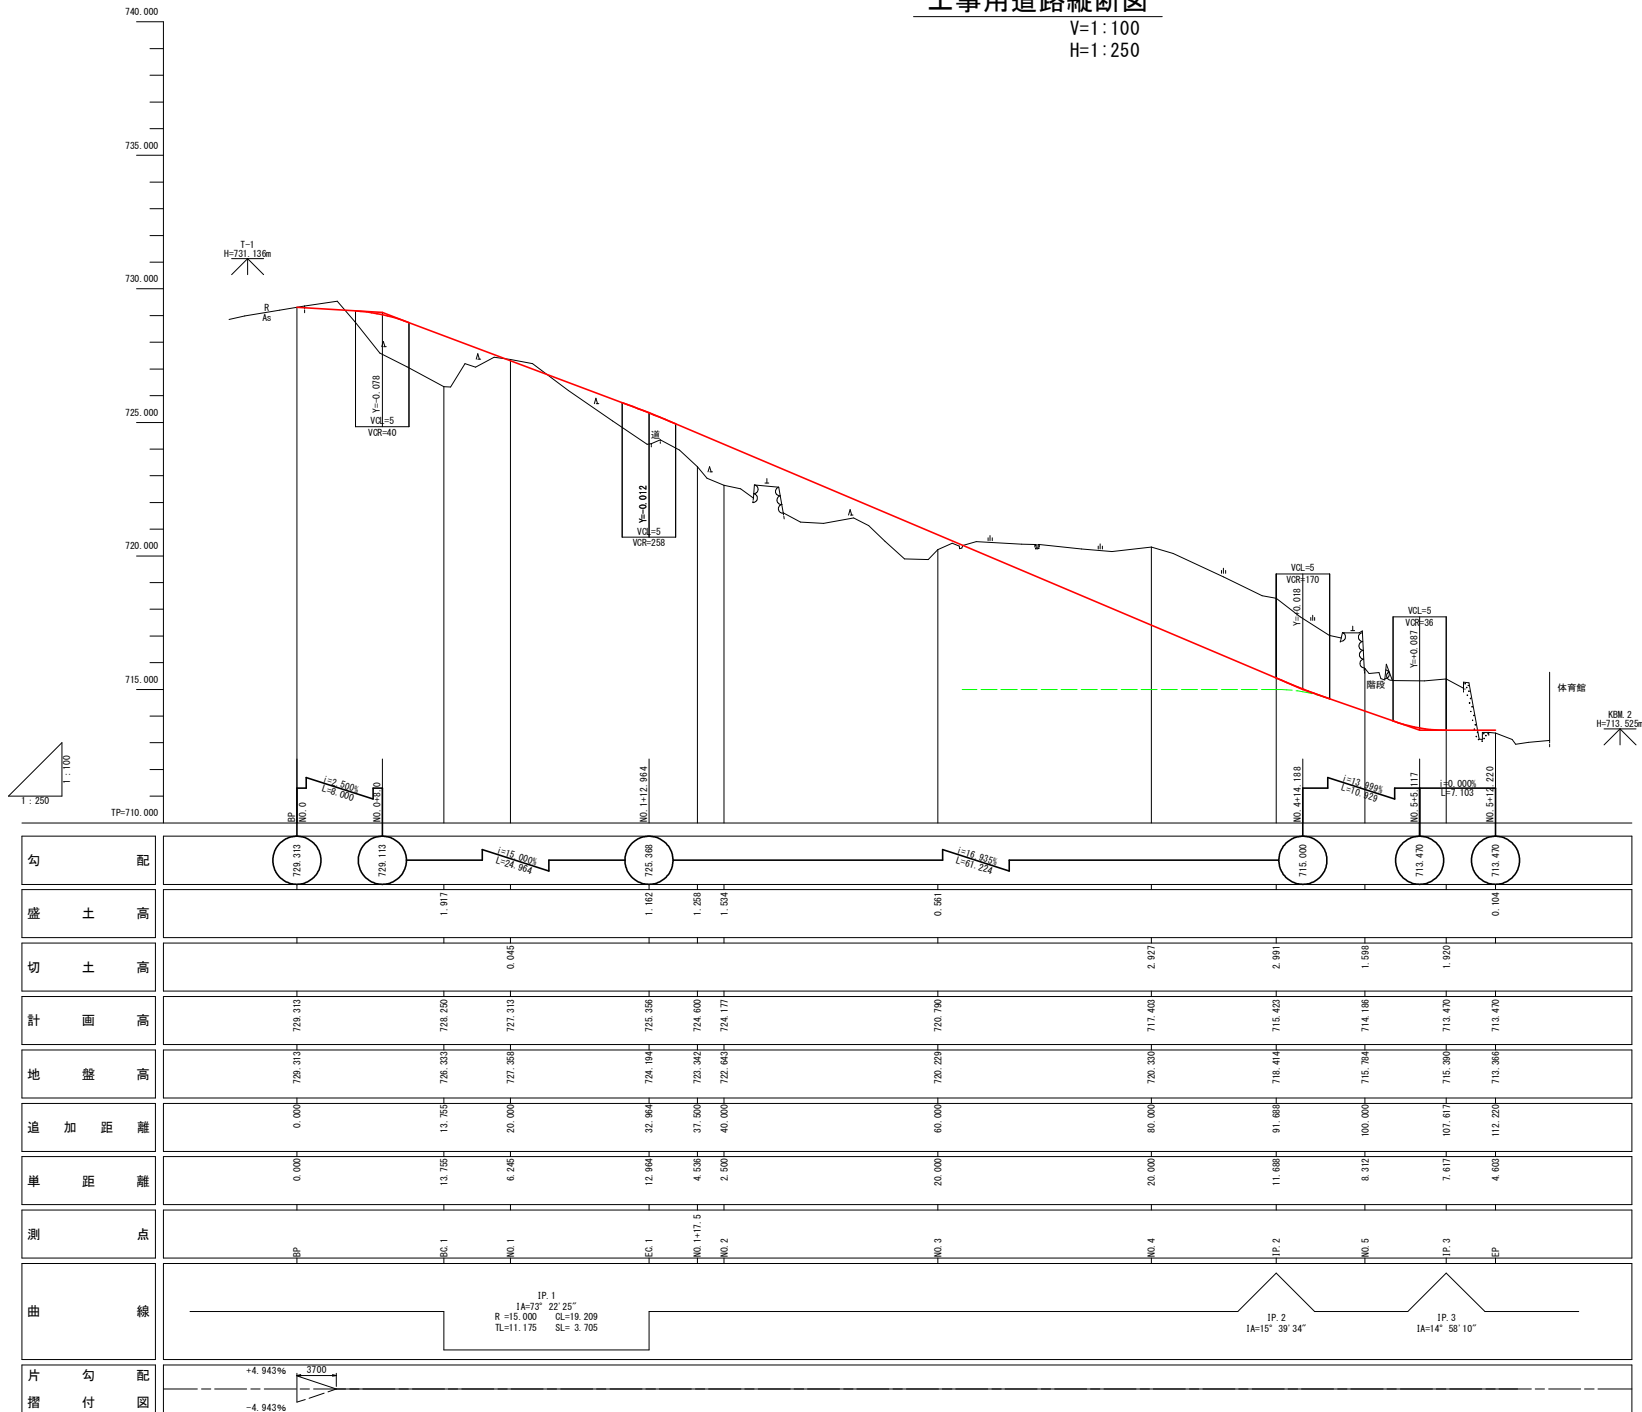


## 実施設計図書

工事名	R63土 国道439号 三、東祖谷管生仮設道路設置工事(1) (担い手確保型)		
路線名等	一般国道439号		
工事箇所	三好市東祖谷管生(第1分割)		
図面名	工事用道路縦断面図		
縮尺	V=1:100 H=1:250	図面番号	2/11
会社名	徳島県西部総合県民局県土整備部(三好庁舎)		

# 標準断面図 (1/2)

S=1:50

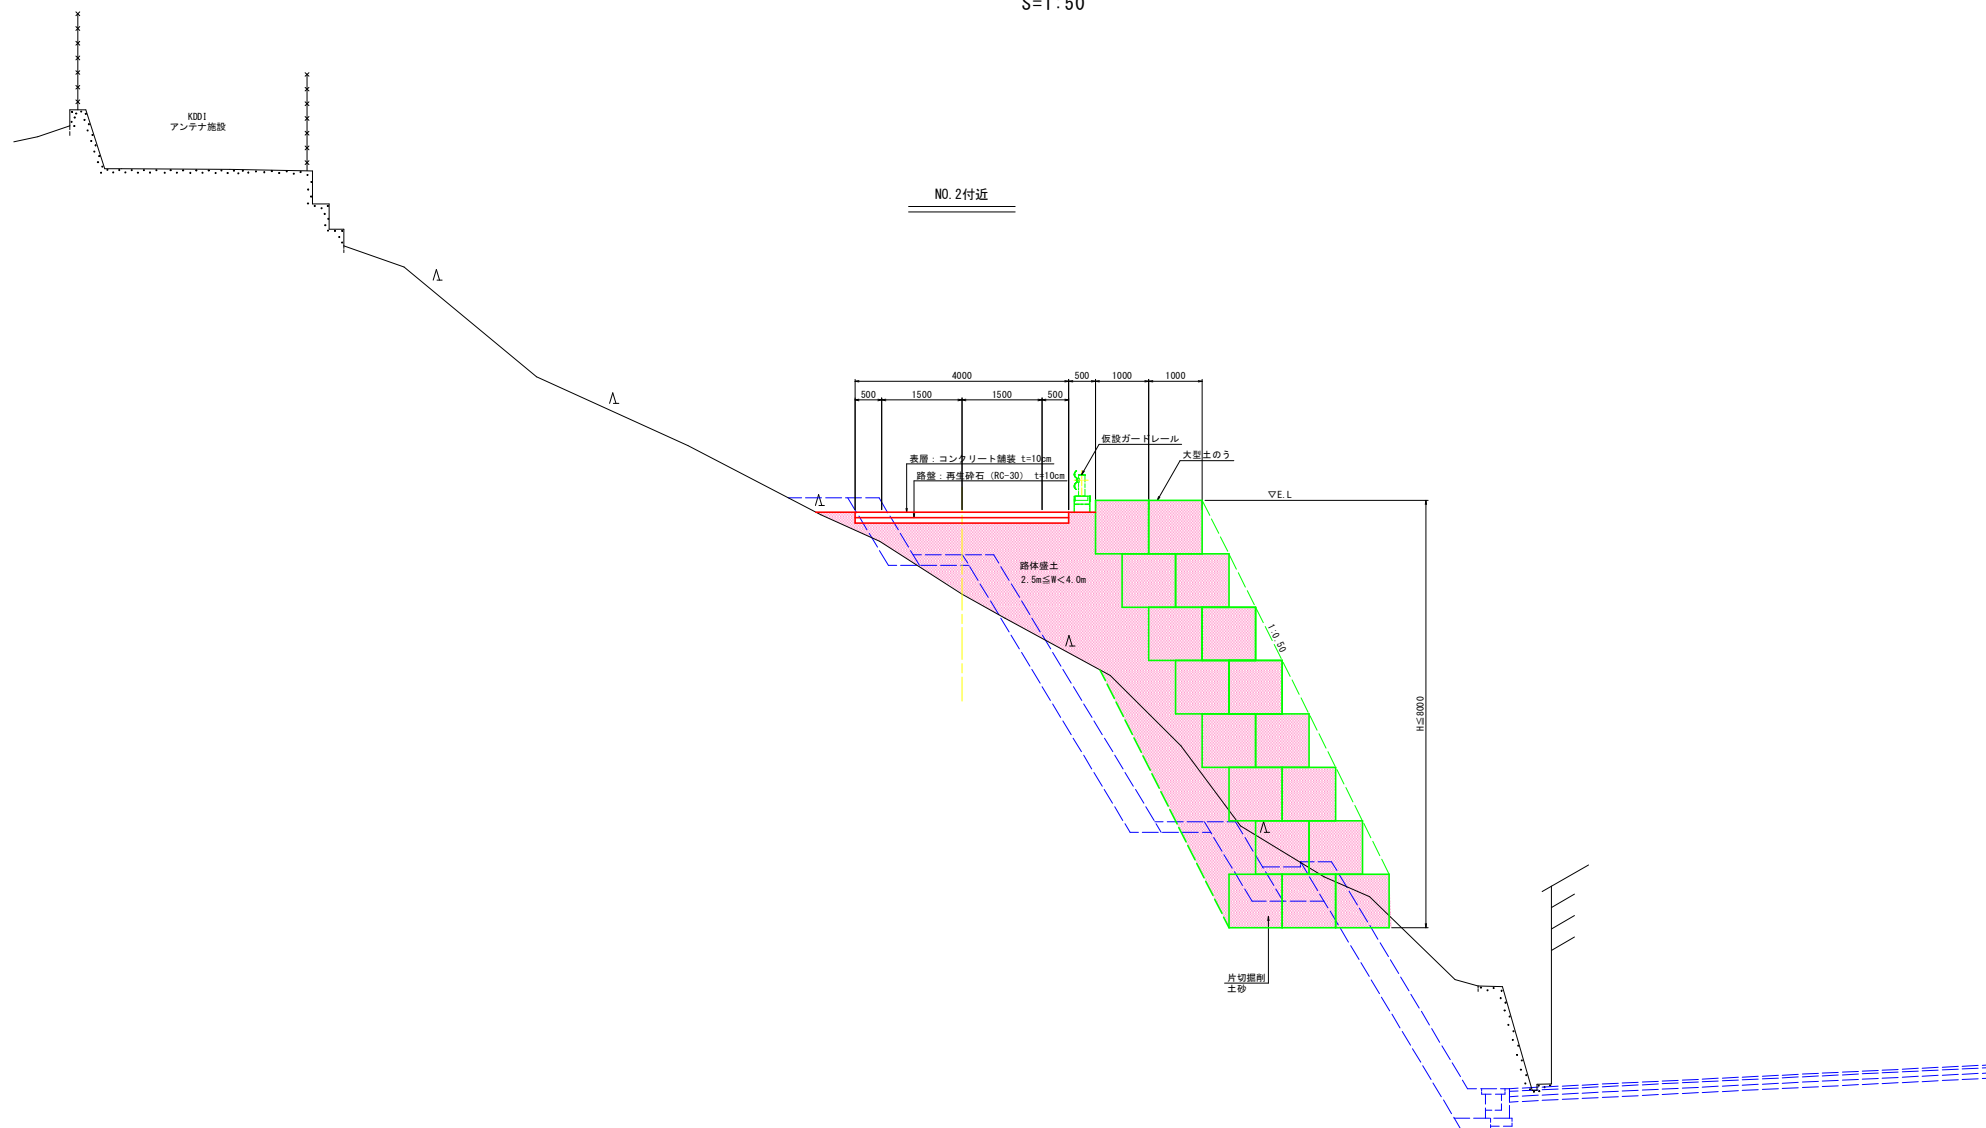

TP-710.000


## 実施設計図書

工事名	R6土 国道439号 三・東祖谷管生 仮設道路設置工事(1) (担い手確保型)		
路線名等	一般国道439号		
工事箇所	三好市東祖谷管生(第1分割)		
図面名	標準断面図(1/2)		
縮尺	1:50	図面番号	3/11
会社名			
事業者名	徳島県西部総合農政局農土整備部(三好庁舎)		

# 標準断面図 (2/2)

S=1:50

NO. 4 付近

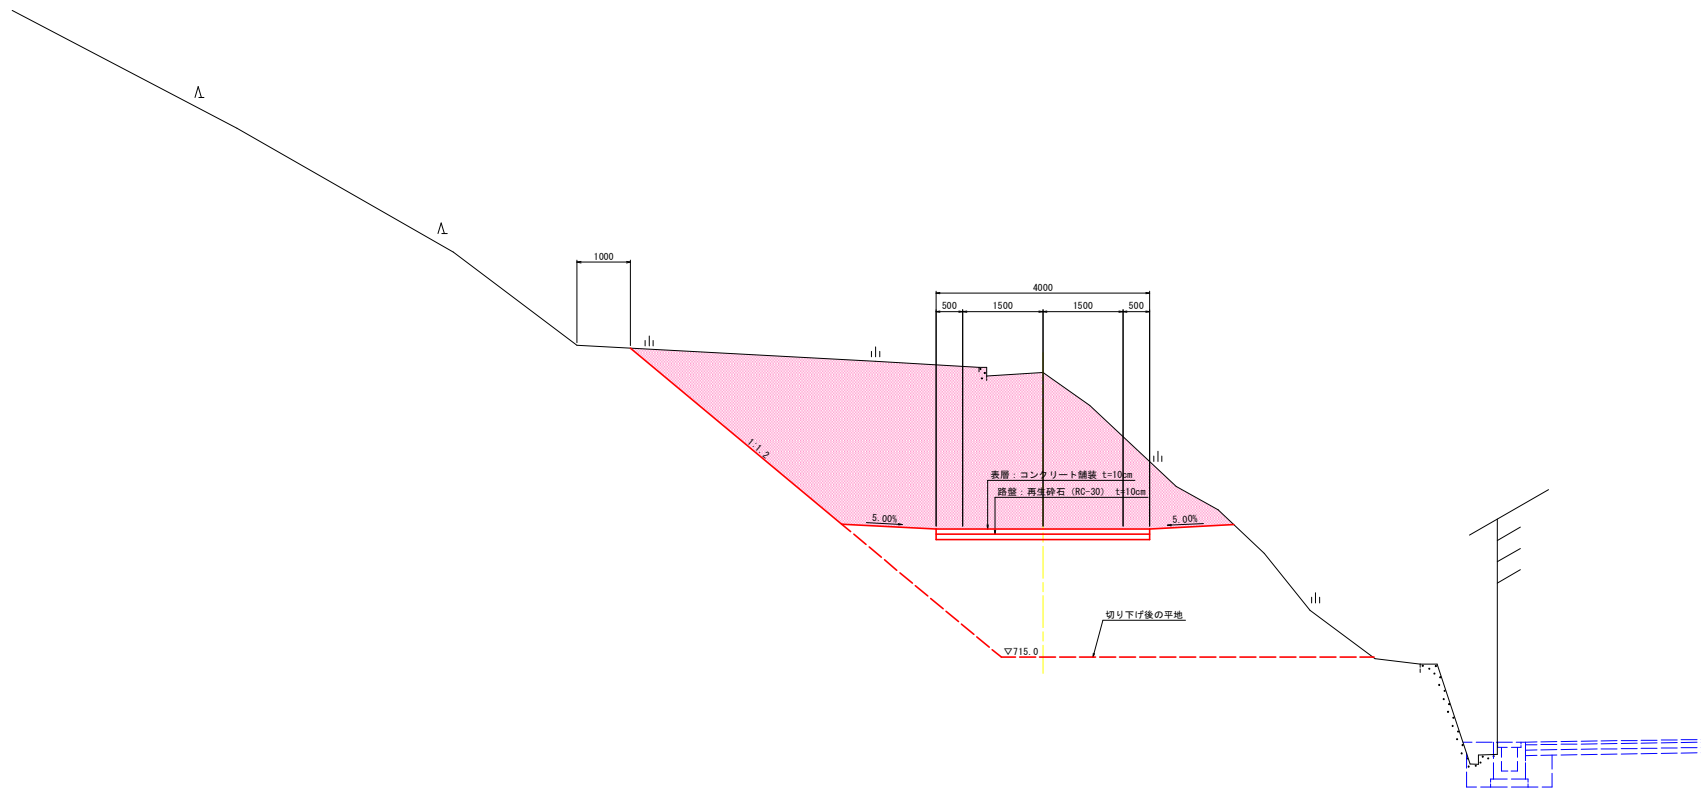

TP=710.000

## 実施設計図書


工事名	R6土 国道439号 三・東祖谷管生 仮設道路設置工事(1) (担い手確保型)		
路線名等	一般国道439号		
工事箇所	三好市東祖谷管生(第1分割)		
図面名	標準断面図(2/2)		
縮尺	1:50	図面番号	4/11
会社名			
事業者名	徳島県西部総合県民局県土整備部(三好庁舎)		

# 横断図(1/5)

S=1:100


NO. 1+17.5

道路土工		数量	適用
掘削	ブルーネット 土砂		
	片切掘削 土砂	4.9	
	人力掘削 土砂		
路床盛土	W<2.5m		
	2.5m≦W<4.0m		
	4.0m≦W		
路体盛土	W<2.5m		
	2.5m≦W<4.0m	16.3	
	4.0m≦W		
法面整形	切土法面	3.3	
	盛土法面		
作業土工 擁壁工			
床掘 土砂	W<1.0m		
	1.0m≦W<2.0m		
	2.0m≦W		
埋戻 土砂	W<1.0m		
	1.0m≦W<4.0m		
	4.0m≦W		
構造物取壊し			
コンクリート構造物取壊し			

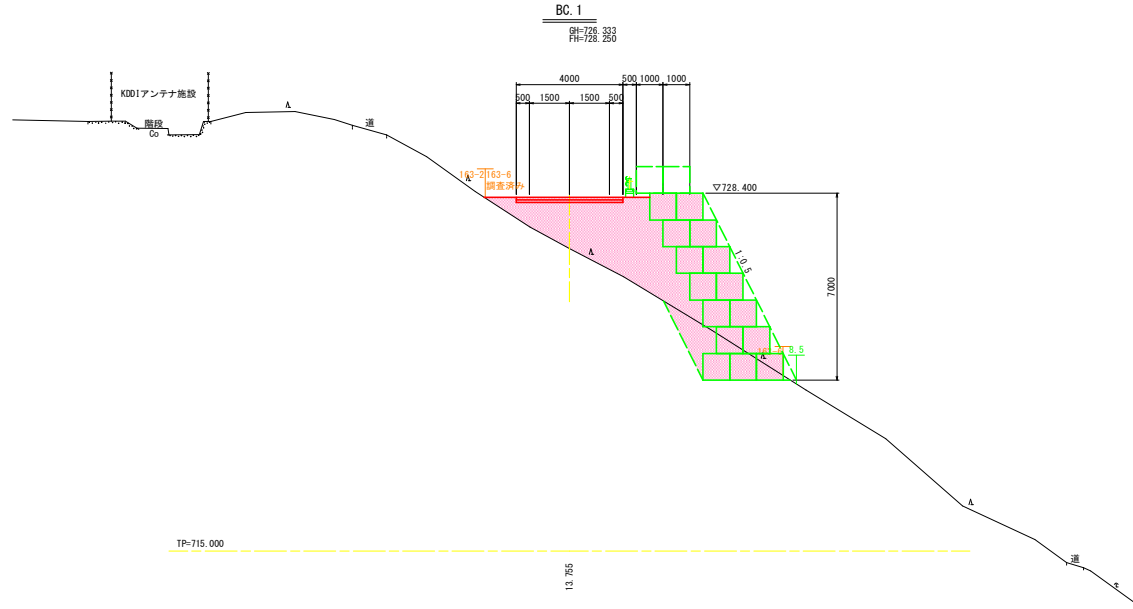

BP

道路土工		数量	適用
掘削	ブルーネット 土砂		
	片切掘削 土砂	0.7	
	人力掘削 土砂		
路床盛土	W<2.5m		
	2.5m≦W<4.0m		
	4.0m≦W		
路体盛土	W<2.5m		
	2.5m≦W<4.0m		
	4.0m≦W		
法面整形	切土法面		
	盛土法面		
作業土工 擁壁工			
床掘 土砂	W<1.0m		
	1.0m≦W<2.0m		
	2.0m≦W		
埋戻 土砂	W<1.0m		
	1.0m≦W<4.0m		
	4.0m≦W		
構造物取壊し			
コンクリート構造物取壊し			

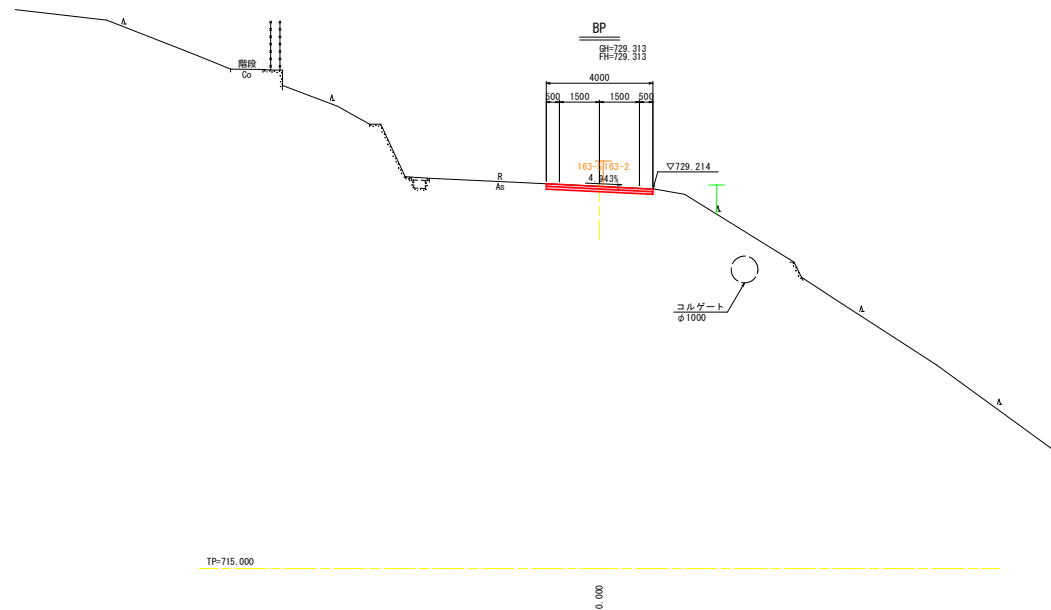

## 実施設計図書


工事名	R6三土 国道439号 三・東祖谷管生 仮設道路設置工事(1) (担い手確保型)		
路線名等	一般国道439号		
工事箇所	三好市東祖谷管生(第1分割)		
図面名	横断図(1/5)		
縮尺	1:100	図面番号	5/11
会社名			
事業者名	徳島県西部総合農林局農土整備部(三好庁舎)		

# 横断面図(2/5)

S=1:100

NO. 1+17.5

SH=723.342  
FH=724.800

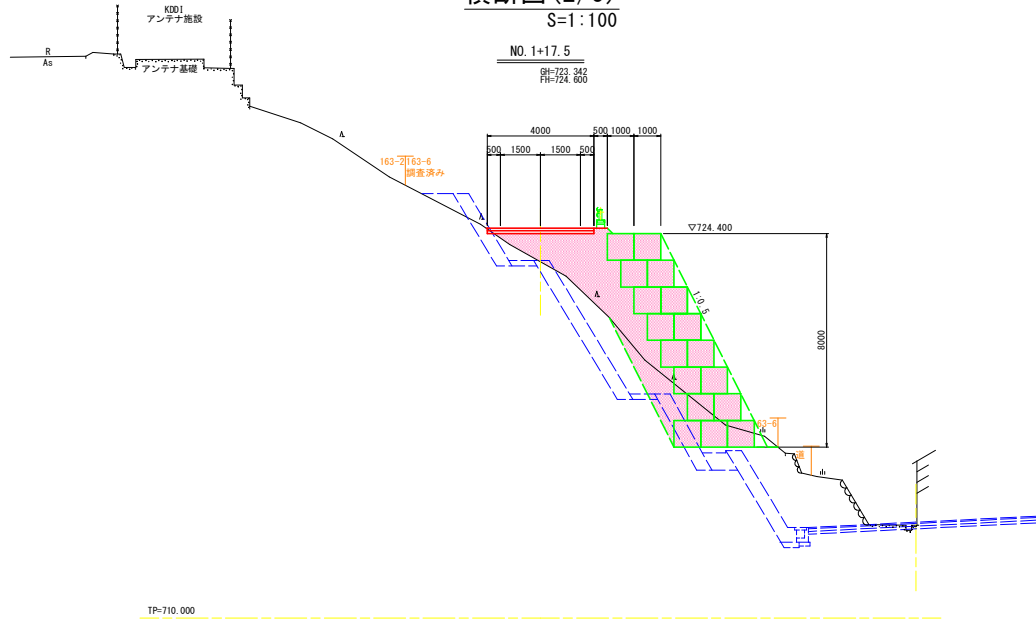


NO. 1+17.5

道路土工		数量	適用
掘削	フープネット 土砂		
	片切掘削 土砂	6.7	
	人力掘削 土砂		
路床盛土	W<2.5m		
	2.5m≦W<4.0m		
	4.0m≦W		
路体盛土	W<2.5m		
	2.5m≦W<4.0m	12.7	
	4.0m≦W		
法面整形	切土法面	5.4	
	盛土法面		
作業土工 擁壁工			
床掘 土砂	W<1.0m		
	1.0m≦W<2.0m		
	2.0m≦W		
埋戻 土砂	W<1.0m		
	1.0m≦W<4.0m		
	4.0m≦W		
構造物取壊し工			
コンクリート構造物取壊し			

NO. 1

SH=727.358  
FH=727.313

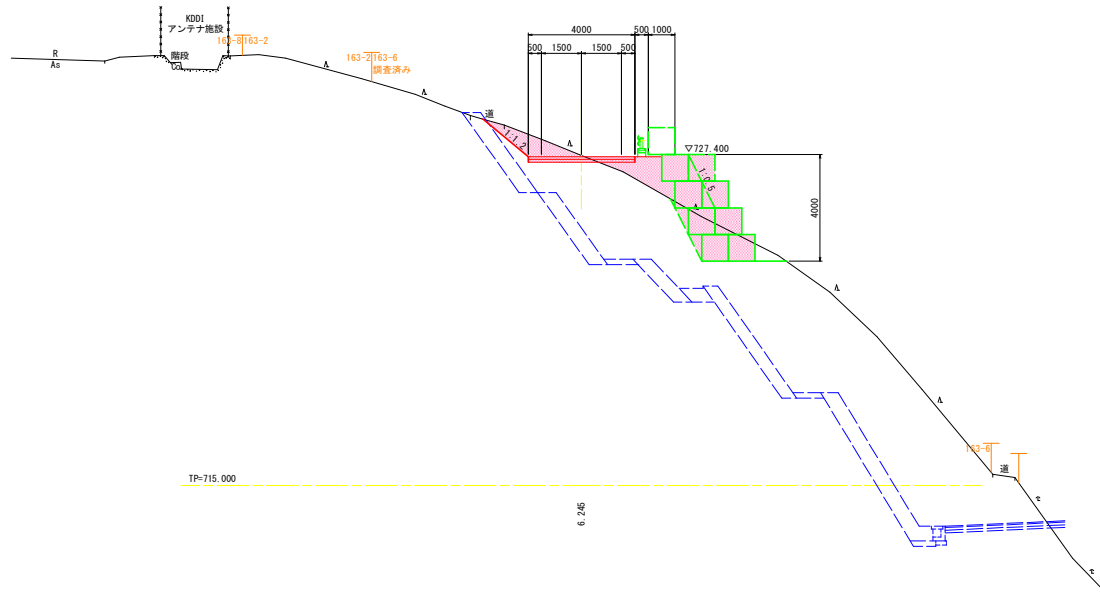

NO. 1

道路土工		数量	適用
掘削	フープネット 土砂		
	片切掘削 土砂	3.7	
	人力掘削 土砂		
路床盛土	W<2.5m		
	2.5m≦W<4.0m		
	4.0m≦W		
路体盛土	W<2.5m		
	2.5m≦W<4.0m	2.3	
	4.0m≦W		
法面整形	切土法面	2.6	
	盛土法面		
作業土工 擁壁工			
床掘 土砂	W<1.0m		
	1.0m≦W<2.0m		
	2.0m≦W		
埋戻 土砂	W<1.0m		
	1.0m≦W<4.0m		
	4.0m≦W		
構造物取壊し工			
コンクリート構造物取壊し			

## 実施設計図書


工事名	R6三土 国道439号 三・東祖谷管生 仮設道路設置工事(1) (担い手確保型)
路線名等	一般国道439号
工事箇所	三好市東祖谷管生(第1分割)
図面名	横断面図(2/5)
縮尺	1:100 図面番号 6/11
会社名	
事業者名	徳島県西部総合農林局農土整備部(三好庁舎)

# 横断図 (3/5)

S=1:100

NO. 3

SH=720.729  
FH=720.790

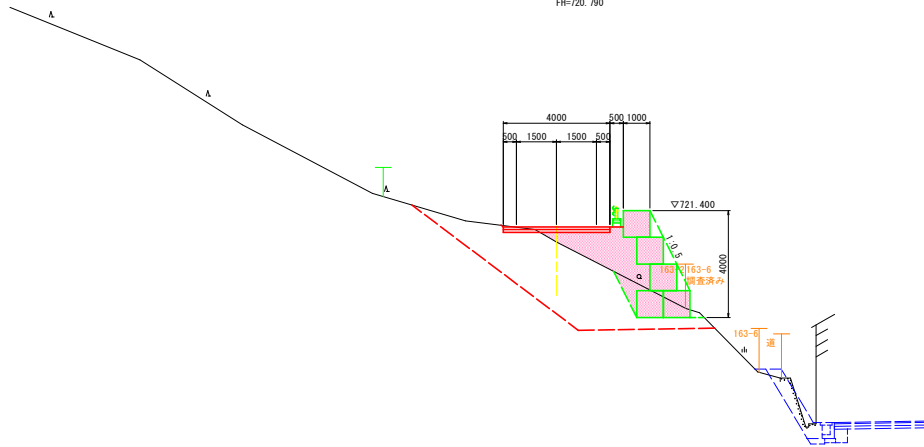


NO. 3

道路土工		数量	適用
掘削	ローザット 土砂	2.1	
	片切掘削 土砂		
	人力掘削 土砂		
路床盛土	W<2.5m		
	2.5m≦W<4.0m		
	4.0m≦W		
路体盛土	W<2.5m	4.6	
	2.5m≦W<4.0m		
	4.0m≦W		
法面整形	切土法面	1.9	
	盛土法面		
作業土工 擁壁工			
床掘 土砂	W<1.0m		
	1.0m≦W<2.0m		
	2.0m≦W		
埋戻 土砂	W<1.0m		
	1.0m≦W<4.0m		
	4.0m≦W		
構造物取壊し工			
コンクリート構造物取壊し			


TP=710.000

20.000

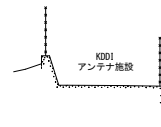

NO. 2

SH=722.643  
FH=724.177

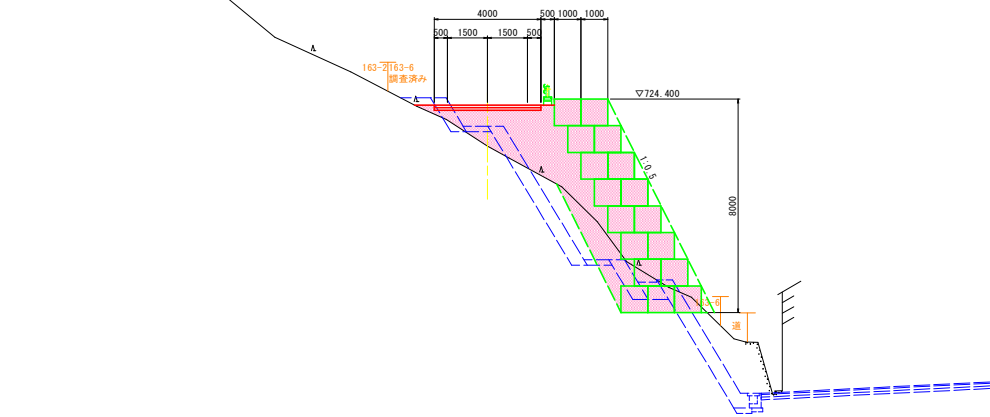

NO. 2

道路土工		数量	適用
掘削	ローザット 土砂	6.5	
	片切掘削 土砂		
	人力掘削 土砂		
路床盛土	W<2.5m		
	2.5m≦W<4.0m		
	4.0m≦W		
路体盛土	W<2.5m	13.4	
	2.5m≦W<4.0m		
	4.0m≦W		
法面整形	切土法面	5.4	
	盛土法面		
作業土工 擁壁工			
床掘 土砂	W<1.0m		
	1.0m≦W<2.0m		
	2.0m≦W		
埋戻 土砂	W<1.0m		
	1.0m≦W<4.0m		
	4.0m≦W		
構造物取壊し工			
コンクリート構造物取壊し			

TP=710.000

2.500

## 実施設計図書


工事名	R6三土 国道439号 三・東祖谷管生 仮設道路設置工事(1) (担い手確保型)
路線名等	一般国道439号
工事箇所	三好市東祖谷管生 (第1分割)
図面名	横断図(3/5)
縮尺	1:100 図面番号 7/11
会社名	
事業者名	徳島県西部総合農林局農土整備部(三好庁舎)

# 横断図(4/5)

S=1:100

NO. 5


SH=715.784  
FH=714.186

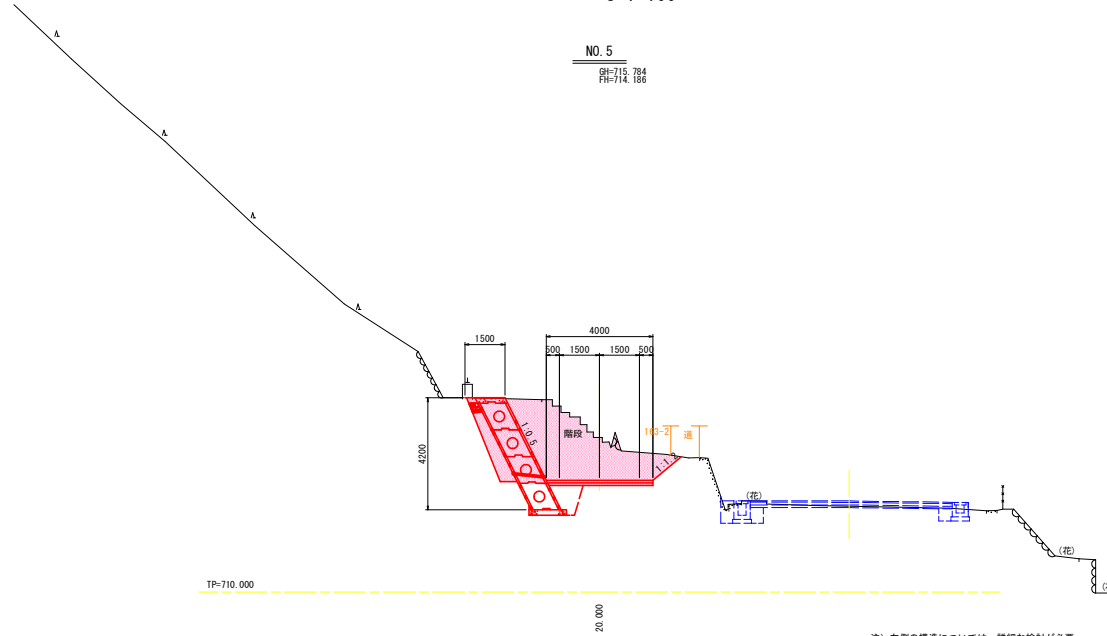

注) 左側の構造については、詳細な検討が必要

NO. 4

SH=720.330  
FH=717.403

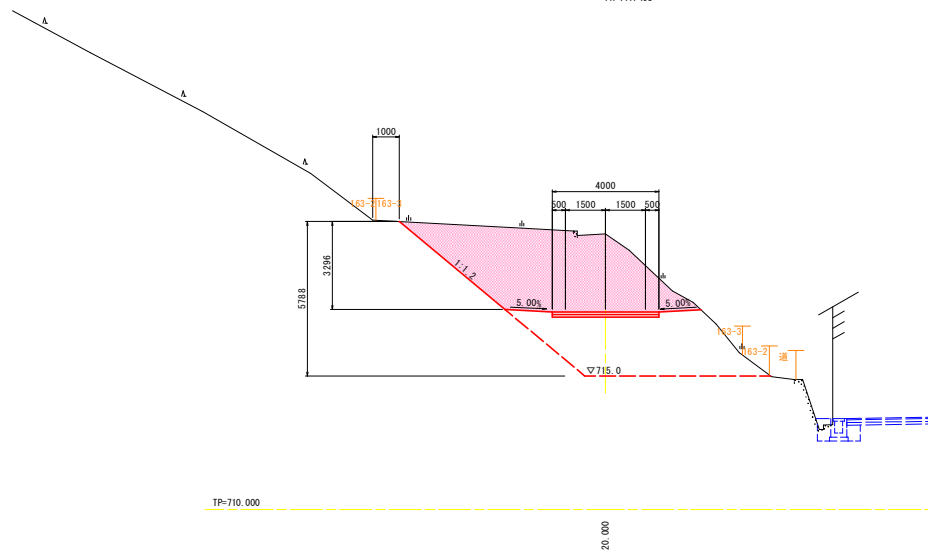

NO. 5

道路土工		数量	適用
掘削	ローザンネット 土砂	15.0	
	片切掘削 土砂		
	人力掘削 土砂		
路床盛土	W<2.5m		
	2.5m≤W<4.0m		
	4.0m≤W		
路体盛土	W<2.5m		
	2.5m≤W<4.0m		
	4.0m≤W		
法面整形	切土法面	4.4	
	盛土法面		
作業土工 擁壁工			
床掘 土砂	W<1.0m		
	1.0m≤W<2.0m	2.4	
	2.0m≤W		
埋戻 土砂	W<1.0m	0.9	
	1.0m≤W<4.0m		
	4.0m≤W		
構造物取壊し工			
コンクリート構造物取壊し		0.8	

NO. 4

道路土工		数量	適用
掘削	ローザンネット 土砂	23.5	
	片切掘削 土砂		
	人力掘削 土砂		
路床盛土	W<2.5m		
	2.5m≤W<4.0m		
	4.0m≤W		
路体盛土	W<2.5m		
	2.5m≤W<4.0m		
	4.0m≤W		
法面整形	切土法面	5.1	
	盛土法面		
作業土工 擁壁工			
床掘 土砂	W<1.0m		
	1.0m≤W<2.0m		
	2.0m≤W		
埋戻 土砂	W<1.0m		
	1.0m≤W<4.0m		
	4.0m≤W		
構造物取壊し工			
コンクリート構造物取壊し		0.1	


## 実施設計図書

工事名	R6三土 国道439号 三・東祖谷管生 仮設道路設置工事(1) (担い手確保型)		
路線名等	一般国道439号		
工事箇所	三好市東祖谷管生(第1分割)		
図面名	横断図(4/5)		
縮尺	1:100	図面番号	8/11
会社名			
事業者名	徳島県西部総合農林局農土整備部(三好庁舎)		



# 横断図 (5/5)

S=1:100

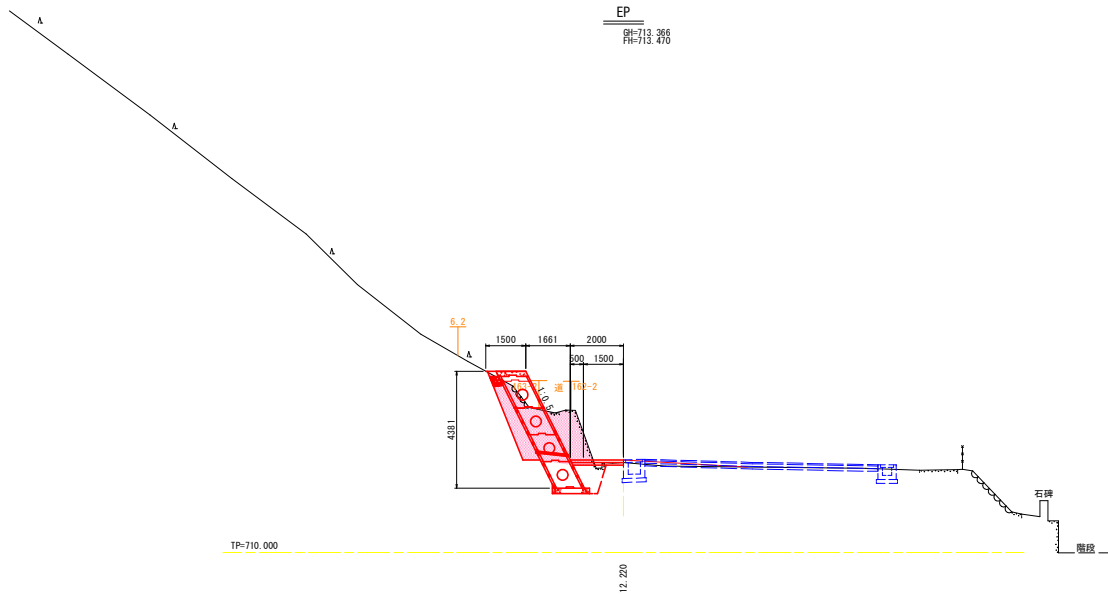

EP		
道路土工		数量 通用
掘削	フーチカット 土砂	5.2
	片切掘削 土砂	
	人力掘削 土砂	
路床盛土	W<2.5m	
	2.5m≦W<4.0m	
	4.0m≦W	
路体盛土	W<2.5m	
	2.5m≦W<4.0m	
	4.0m≦W	
法面整形	切土法面	4.5
作業土工 擁壁工	盛土法面	
床掘 土砂	W<1.0m	
	1.0m≦W<2.0m	2.1
	2.0m≦W	
埋戻 土砂	W<1.0m	0.8
	1.0m≦W<4.0m	
	4.0m≦W	
構造物取壊し工	コンクリート構造物取壊し	1.1

TP=710.000

12.20

## 実施設計図書

工事名	R6土 国道439号 三・東祖谷管生 仮設道路設置工事(1) (担い手確保型)		
路線名等	一般国道439号		
工事箇所	三好市東祖谷管生(第1分割)		
図面名	横断図(5/5)		
縮尺	1:100	図面番号	9/11
会社名			
事業者名	徳島県西部総合県民局県土整備部(三好庁舎)		



