



平面図（歩道部）

施工延長 L=1,168m(歩道部のみ)

舗装版破碎(厚30mm)A=2,310m² 表層As舗装(13)(厚40mm)A=3,270m² 草ゼロプレート設置L=1,168m

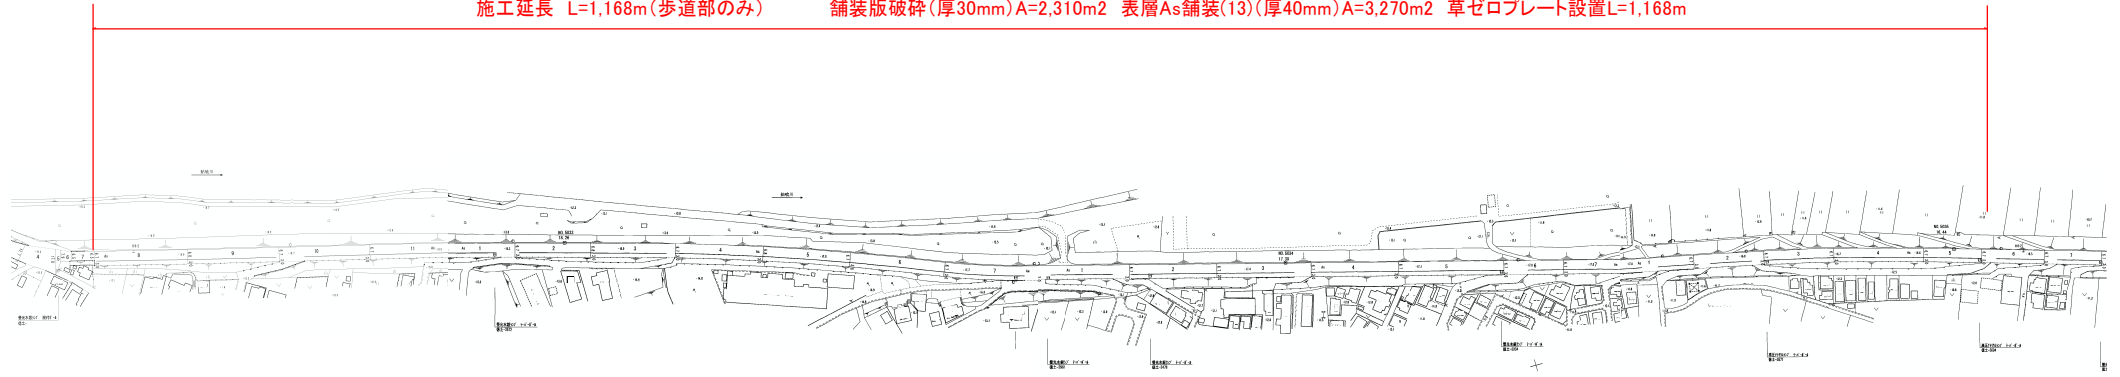

詳細図

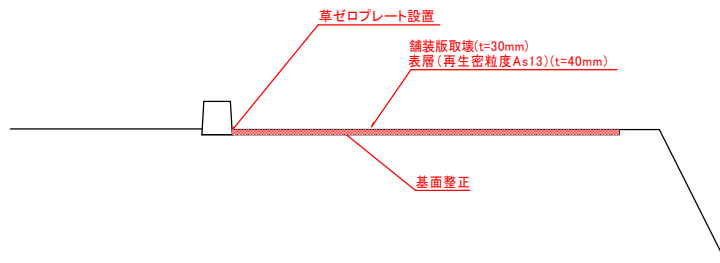

草ゼロプレート設置 寸法: <幅40mm × 厚み1.4mm>
 製品構成: 亜鉛メッキ鋼板 <幅40mm × 厚み0.4mm>
 保水部(粘着部) <幅20mm × 厚み1.0mm>

実施設計図面

工事名	R0徳土 神山駅境線 徳・名東 舗装修繕工事(圍い手擁壁型)		
路線名等	神山駅境線		
工事箇所	徳島市名東町3丁目他		
図面名	平面図、詳細図		
縮尺	nonscale	図面番号	1 / 1
会社名			
事業者名	徳島県東部県土整備局<徳島庁舎>		