

Y=40500

X=115050

X=115000

平面図 S=1:250 (加茂谷川 下流部)


X=114950

X=114900

Y=40500



Y=40450

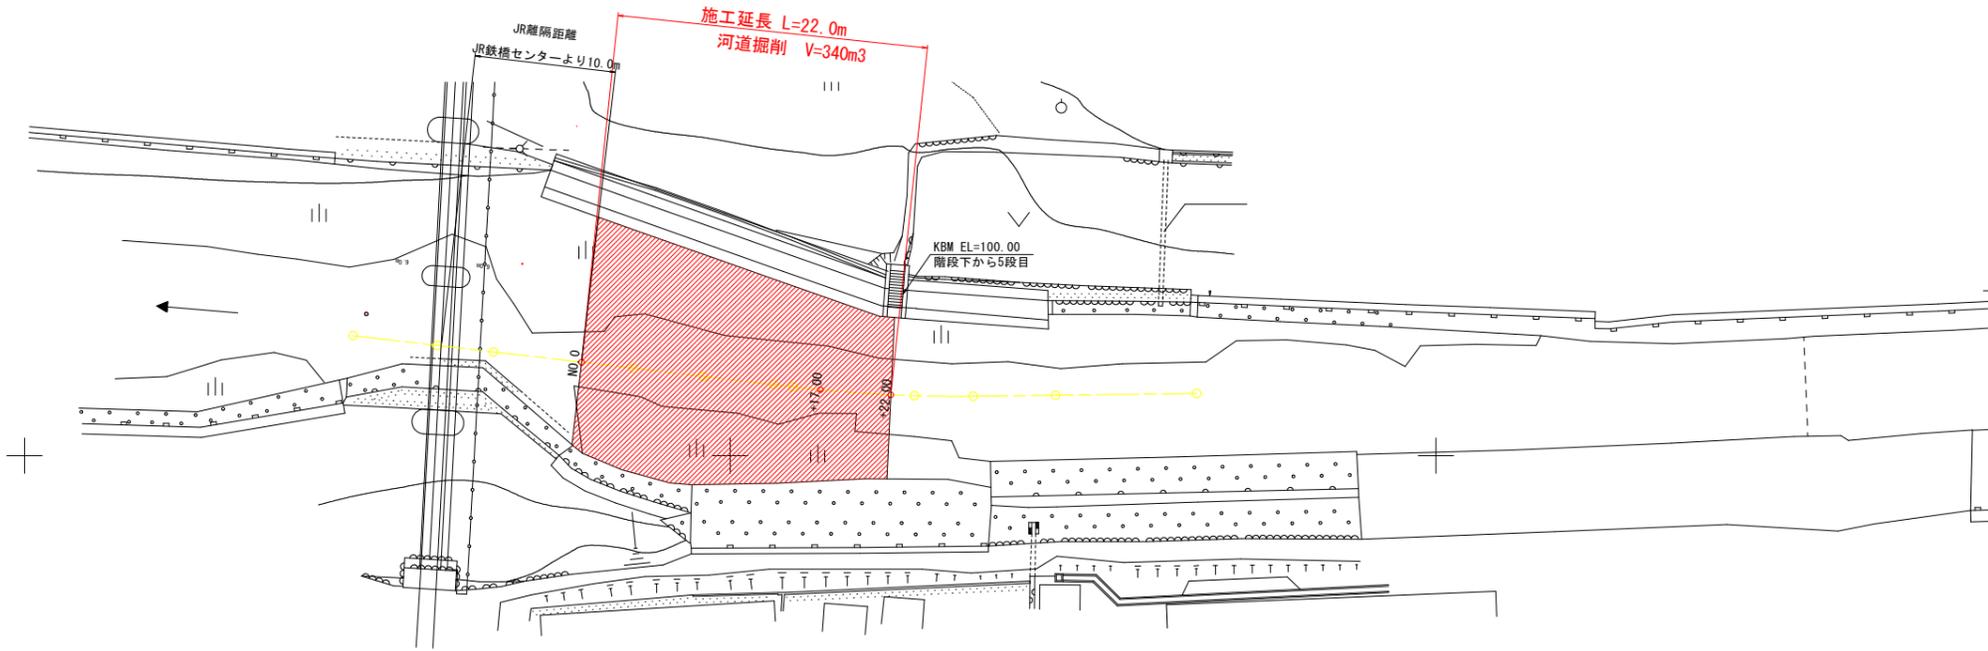

Y=40450

Y=40400

Y=40400

※1 施工に際し、河川の徳島線に近接する箇所があるため、事前協議が必要である。
(徳島線の路線センターから7.5m以内の箇所)

X=115050

X=115000


X=114950

実施設計図面

工事名	R6三土 加茂谷川 東・加茂 河道掘削工事 (掘削手続保型) (着手日指定型)		
路線名等	加茂谷川		
工事箇所	三好郡東みよし町加茂		
図面名	平面図		
縮尺	S=図示	図面番号	1/3
会社名			
事業者名	徳島県西部総合県民局県土整備部<三好>		

縦断図

V=1 : 100
H=1 : 1000

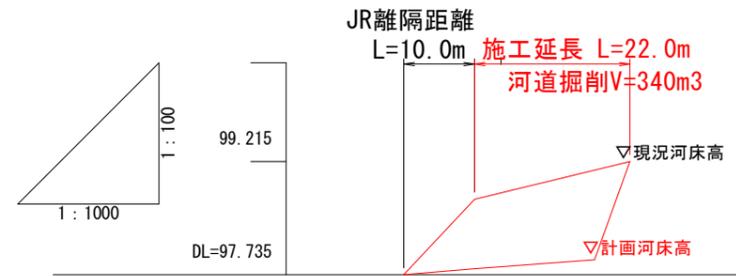


勾配				
計画高	97.735	97.820	97.950	
追加距離	0.000	10.000	27.000	32.000
単距離	0.000	10.000	17.000	5.000
測点番号	No.0 -10.0	No.0	No.0 +17.0	No.0 +22.0

実施設計図面

工事名	R6三土 加茂谷川 東・加茂 河道掘削工事 (担い手確保型) (着手日指定型)		
路線名等	加茂谷川		
工事箇所	三好郡東みよし町加茂		
図面名	縦断図		
縮尺	図示	図面番号	2/3
会社名			
事業者名	徳島県西部総合県民局県土整備部<三好>		


横断面

No. 0

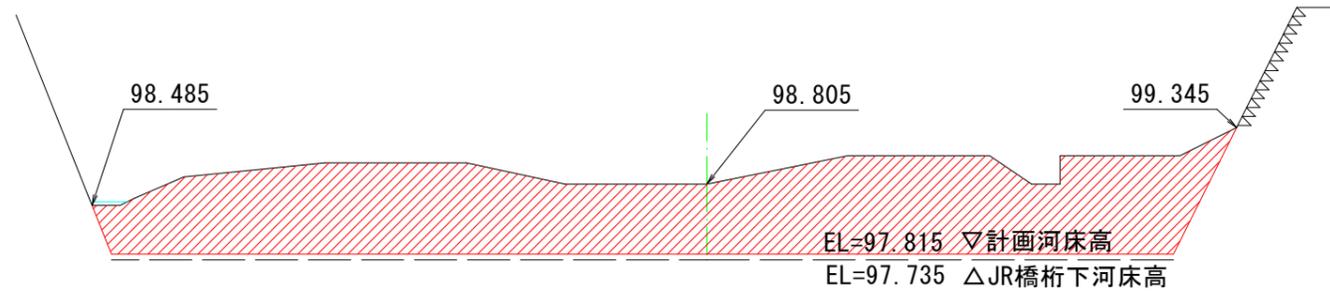

掘削 18.6

No. 0+17.0

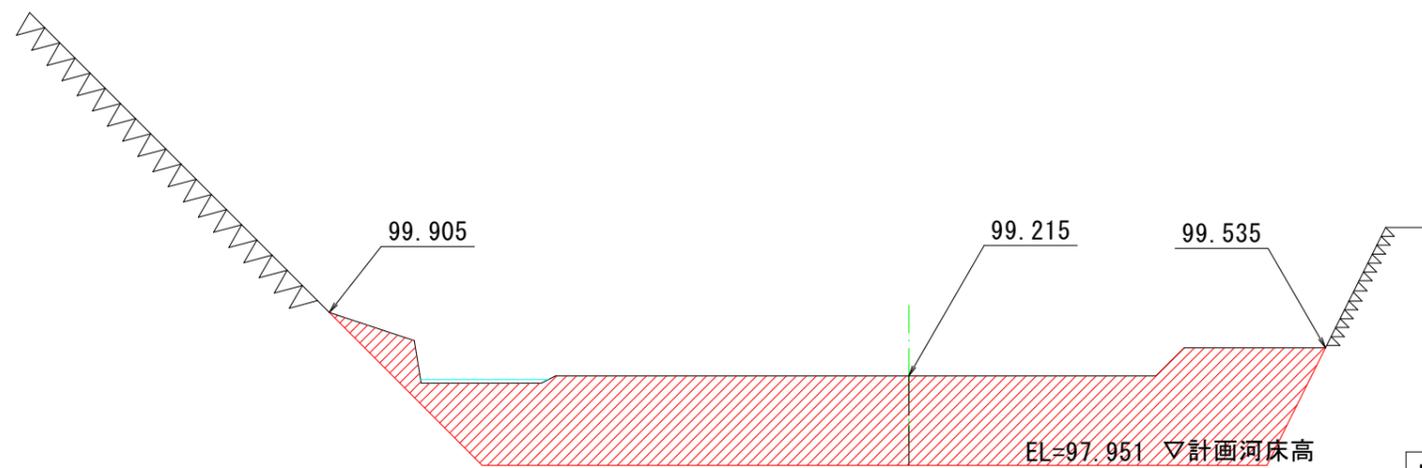

掘削 16.3

実施設計図面

工事名	R6三土 加茂谷川 東・加茂 河道掘削工事 (担い手確保型) (着手日指定型)		
路線名等	加茂谷川		
工事箇所	三好郡東みよし町加茂		
図面名	横断面		
縮尺	S=1:100	図面番号	3/3
会社名			
事業者名	徳島県西部総合県民局県土整備部<三好>		