



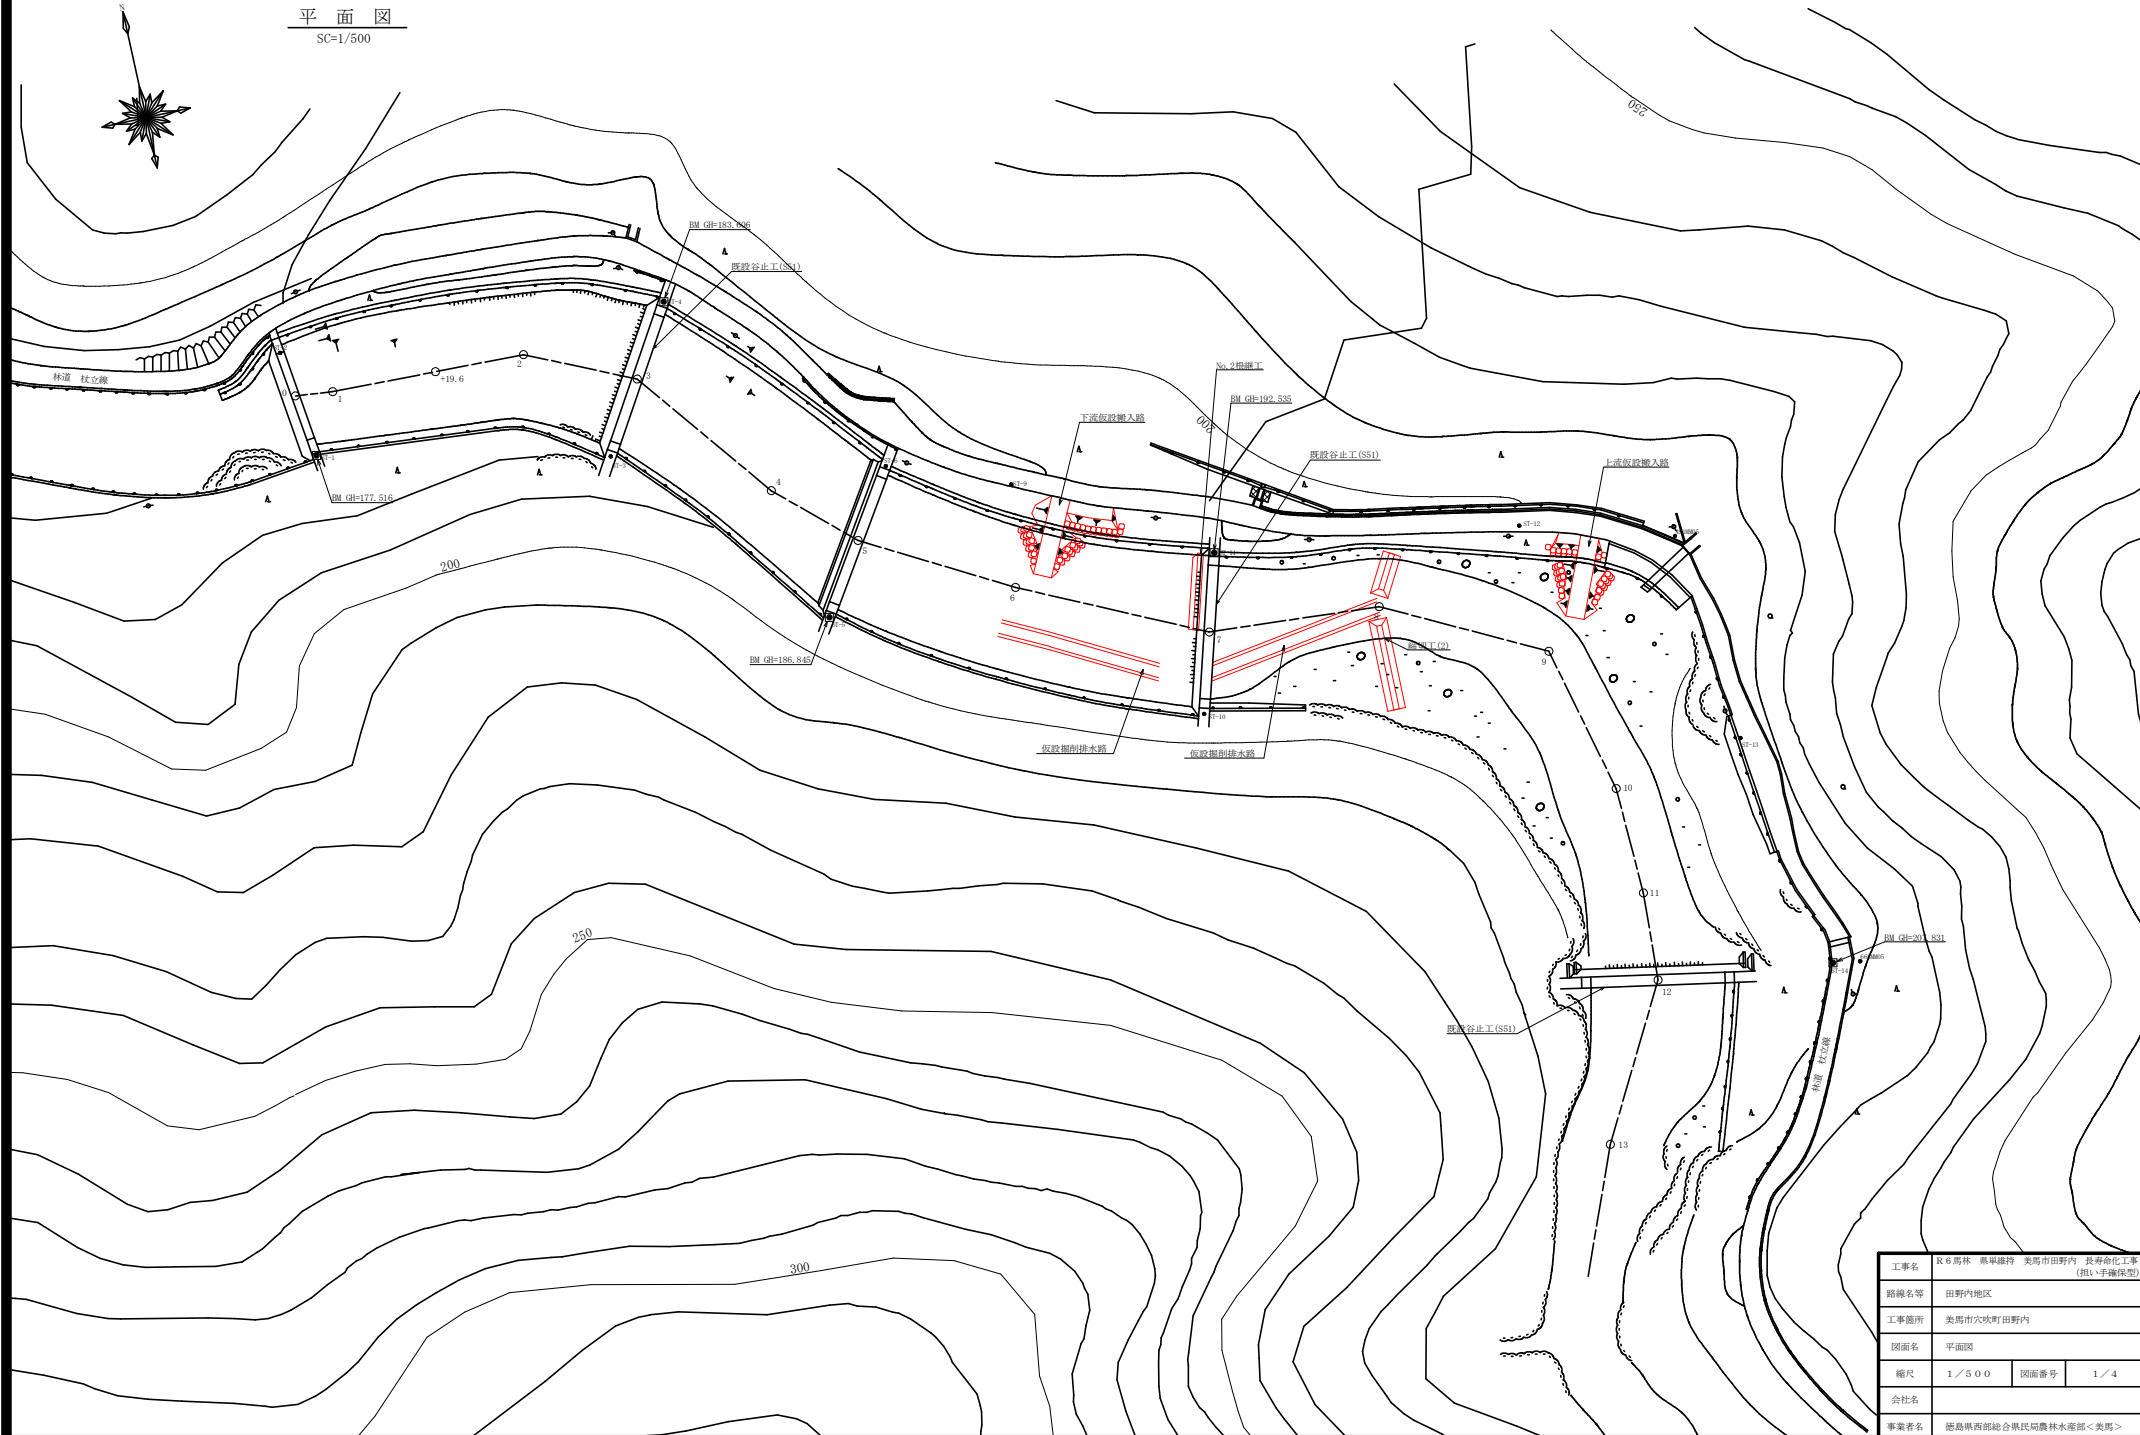

平面図
SC=1/500




工事名	R6馬林 県早稲持 奥馬市田野内 長寿命化工事 (預い・準備保型)		
路線名等	田野内地区		
工事箇所	奥馬市穴吹町田野内		
図面名	平面図		
縮尺	1/500	図面番号	1/4
会社名			
事業者名	徳島県西部総合県民局農林水産部＜奥馬＞		

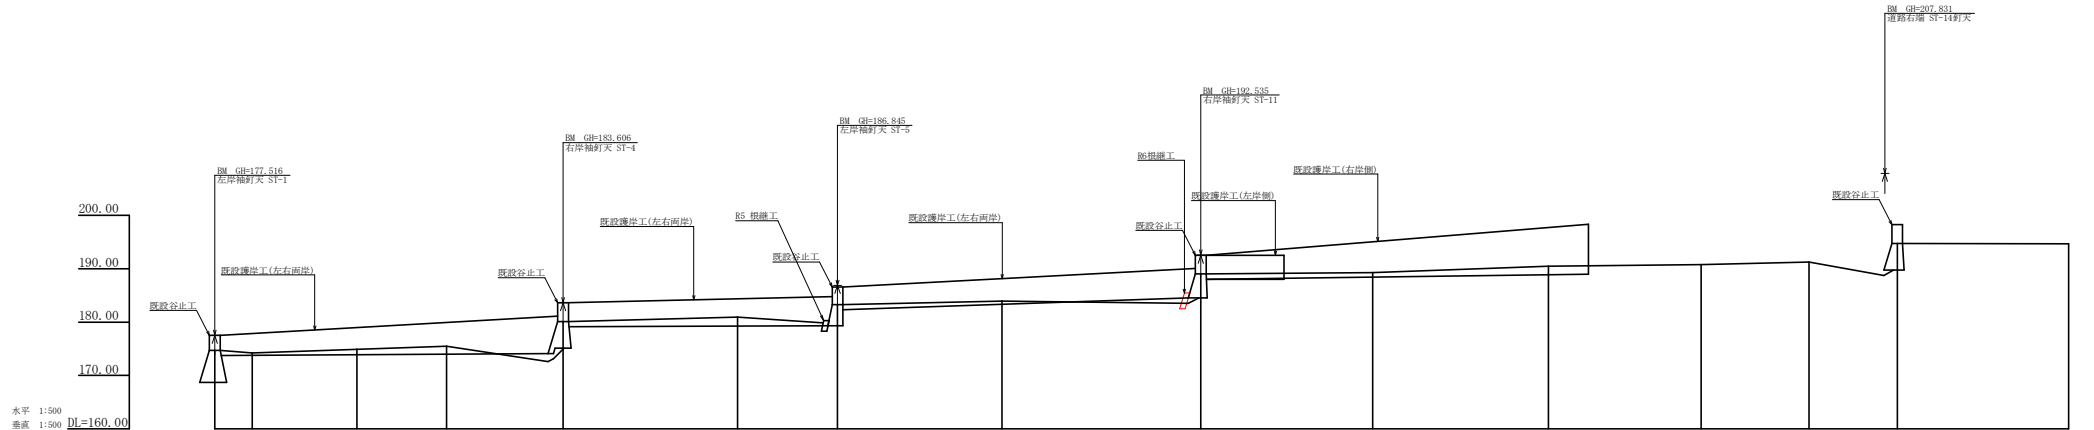


測点				0	1	2	3	4	5	6	7	8	9	10	11	12	13			
水平距離	m		0.00	7.00	19.60	16.50	21.80	22.70	18.70	27.20	22.20	22.90	28.60	20.20	16.50	22.10				
追加水平距離	m		0.00	7.00	26.60	43.40	65.20	87.90	106.60	134.00	156.80	179.70	208.30	228.50	245.00	267.10				
垂直距離	m		174.72	174.24	174.92	175.50	180.12	182.92	183.30	189.02	189.27	190.44	190.79	191.23	194.75	194.64				
追加垂直距離			0.00	-0.48	0.68	0.38	4.62	0.80	2.38	6.02	0.25	1.17	0.35	0.44	3.02	-0.11				
溪床勾配	%		-6.86		3.46		21.19		2.45	12.73		2.01	13.71		0.78	3.56	1.22	2.18	21.33	-0.34
工作物高	m																			
床堀深	m																			
計画高	m																			

工事名	R 6 馬林 果早維持 奥馬市田野内 長寿命化工事 (預い手補修型)		
路線名等	田野内地区		
工事箇所	奥馬市穴吹町田野内		
図面名	溪床縦断面図		
縮尺	1 / 5 0 0	図面番号	2 / 4
会社名			
事業者名	徳島県西部総合県民局農林水産部＜奥馬＞		


No. 2根継工正面図

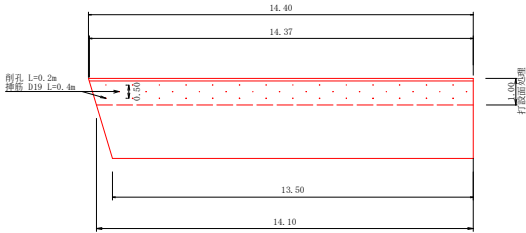


断面図

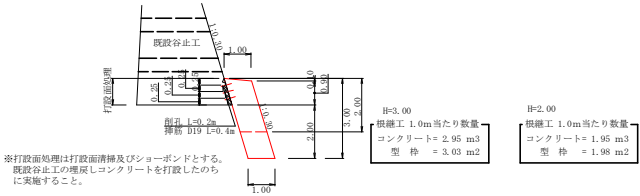


No. 2根継工掘削図

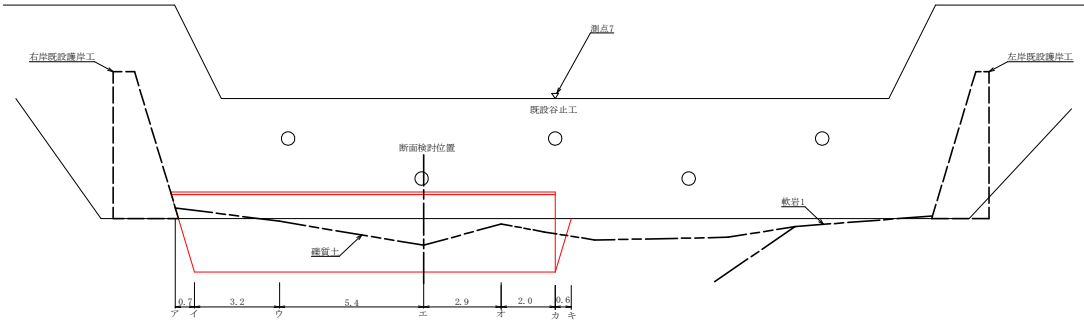

断面図

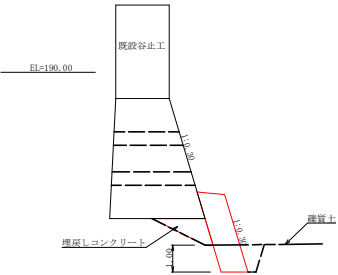

掘削断面図

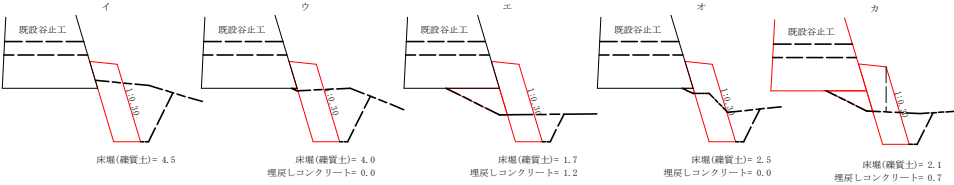

根継工 数量計算

コンクリート	2.95x(14.40+13.50)/2	= 41.15 m ³
型 枠	3.03x(14.37+13.50)/2	= 42.22 m ²
打設面処理	1.00x(14.40+14.10)/2x1.044	= 14.88 m ²
削 孔		42.00 孔
鉄筋 (D19, L=0.4m)	0.40x2.25x42	= 37.80 kg
キャットウォーク	(2.90x(14.37+13.50)/2)/1.80	= 22.45 m
基面整正	13.50x1.00	= 13.50 m ²


No. 2根継工掘削計算書

区分	距離	床層 (礫質土)			距離	床層 (軟弱土)			距離	埋戻しコンクリート		
		断面積	平均断面積	体積		断面積	平均断面積	体積		断面積	平均断面積	体積
ア												
イ	0.70	4.50	2.25	1.58								
ウ	3.20	4.00	4.25	13.60								
エ	5.40	1.70	2.85	15.39					5.40	1.20	0.60	3.24
オ	2.90	2.50	2.10	6.09					2.90	0.00	0.60	1.74
カ	2.00	2.10	2.30	4.60					2.00	0.70	0.35	0.70
キ	0.60		1.05	0.63					0.60	0.70	0.70	0.42
				41.80m ³								6.10m ³

工事名	R 6馬林 県早稲持 奥馬市田野内 長寿命(工事 担い手確保型)		
路線名等	田野内地区		
工事箇所	奥馬市六吹町田野内		
図面名	根継工構造図		
縮尺	1/100	図面番号	3/4
会社名			
事業者名	徳島県西部総合県民局農林水産部<奥馬>		




仮設掘削排水路標準断面図
S=1/100

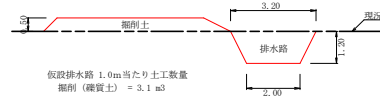


仮設掘削排水路土工数量計算
(1) $3.10 \times 31.00 = 96.10 \text{ m}^3$
(2) $3.10 \times 33.00 = 102.30 \text{ m}^3$


仮設締切工標準断面図
S=1/100

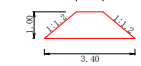


締切工土工数量計算
(1) $2.20 \times (7.60 + 16.60) = 53.24 \text{ m}^3$

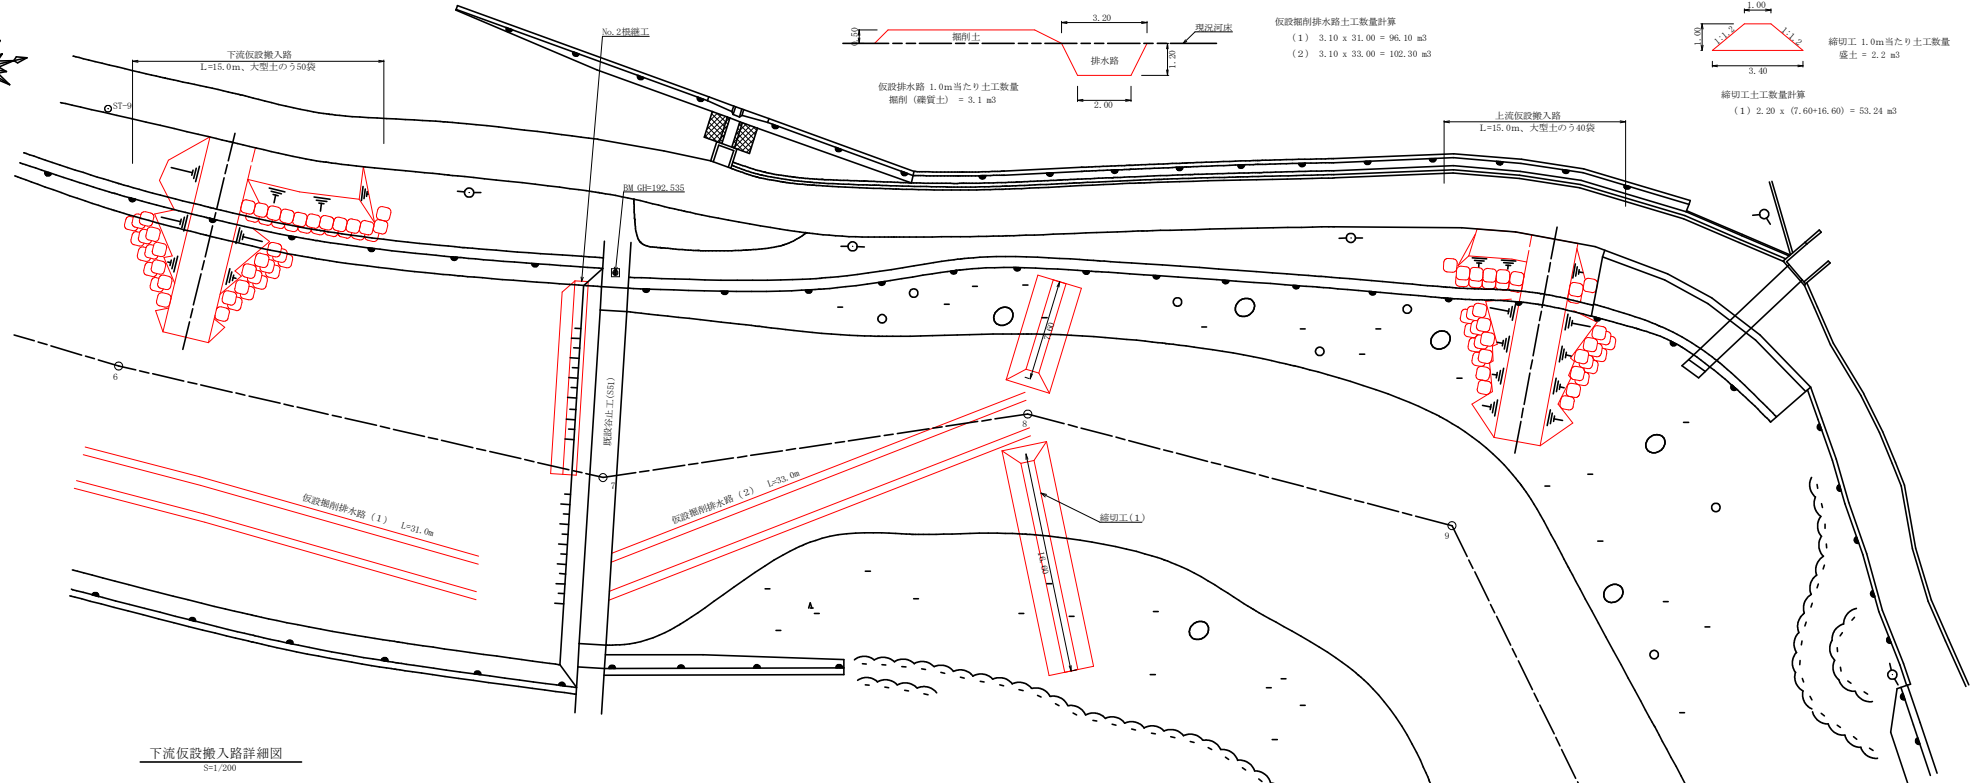

下流仮設搬入路詳細図
S=1/200

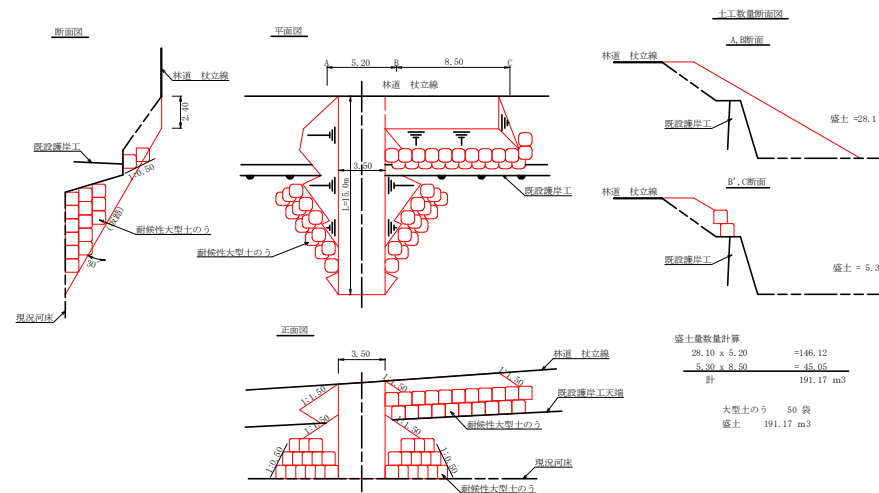

上流仮設搬入路詳細図
S=1/200

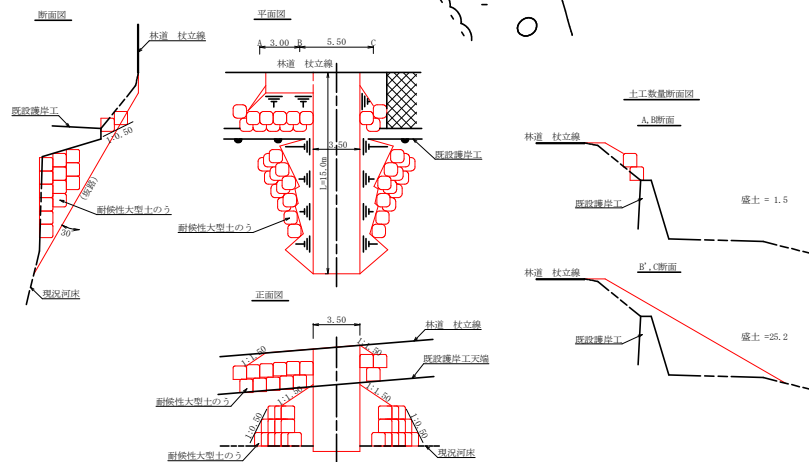

盛土量数量計算
 $1.50 \times 3.00 = 4.50$
 $25.20 \times 5.50 = 138.60$
計 143.10 m³
大型土のう 40 袋
盛土 143.10 m³

工事名	R6馬林 馬場維持 奥馬市田野内 長寿化工事 (預け手続後型)		
路線名等	田野内地区		
工事箇所	奥馬市穴吹町田野内		
図面名	仮設工詳細図		
縮尺	1/200	図面番号	4/4
会社名			
事業者名	徳島県西部総合県民局農林水産部<奥馬>		