


一般建築士 第286776号 藤島 和幸	一般建築士 第296249号 土生 達哉	設計者 山本 匡希	一般建築士 第346121号 柳田 大雅	一般建築士 第000000号 池田 泰	一般建築士 第313839号 高岸 正行	法定合確認種 第6211号 浜山 明	確認者 外山 博文	設計番号 17992	特記	●工事名 徳島県門前総合運動公園野球場改築工事のうち建築工事（第1工区） ●図面名 3 階平面図	●図番番号 A-030 ●縮尺 1 : 300 (A1) 1 : 600 (A3)	 AZUSA SEKKEI Architects, Engineers & Consultants 株式会社 稯設計 関西支社 〒650-8001 大阪府大阪市西区南堀江1丁目2-4-15  株式会社 宮建築設計 MIYA Architect's Office 〒650-8001 大阪府大阪市西区南堀江1丁目2-4-15
----------------------------	----------------------------	--------------	----------------------------	---------------------------	----------------------------	--------------------------	--------------	---------------	----	---	---	---

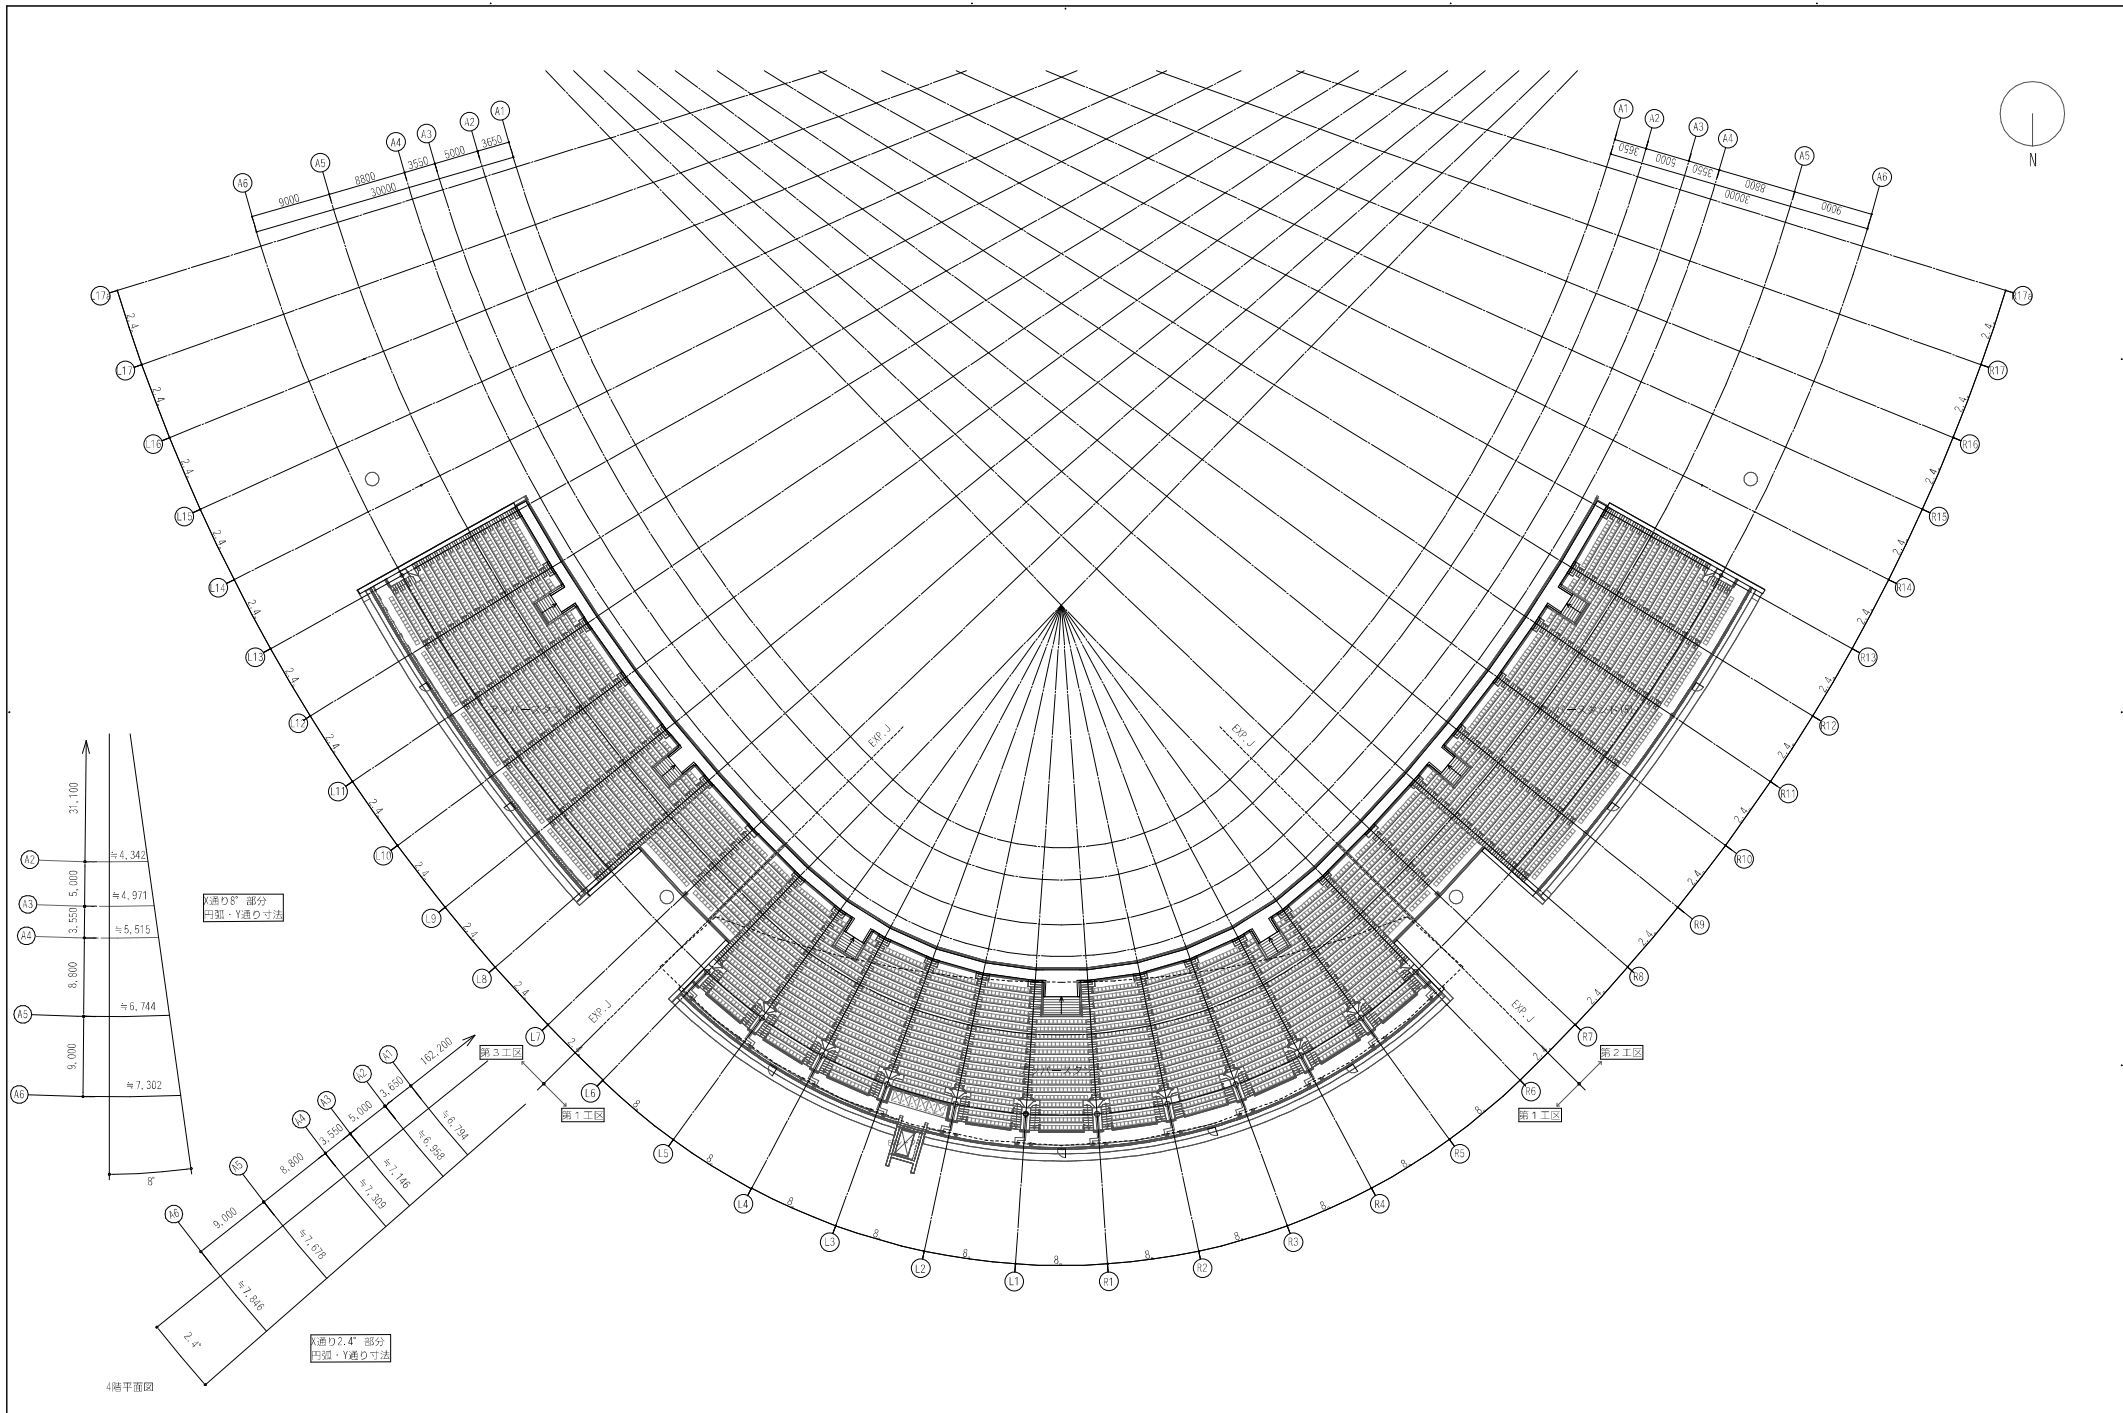

4階平面図

一般建築士 第286776号 藤島 和幸	一般建築士 第286249号 土生 達哉	設計者 山本 匡希	一般建築士 第346121号 柳田 大雅	一般建築士 第000000号 相田 葵	一般建築士 第313839号 高岸 正行	法適合確認欄 第06211号 浜山 明	確認者 外山 博文	設計番号 17992	特記	●工事名 徳島県門脇総合運動公園野球場改築工事のうち建築工事（第1工区） ●図面名 4 階平面図	●図番番号 A-031 ●縮尺 1 : 300 (A1) 1 : 600 (Z3)	AZUSA SEKKEI Architects, Engineers & Consultants 株式会社 稯設計 関西支社 〒690-0001 徳島県徳島市大塚1-17-1 徳島ビルディング1105号	株式会社 宮建築設計 MIYA Architect's Office 〒690-0001 徳島県徳島市大塚1-17-1 徳島ビルディング1105号
----------------------------	----------------------------	--------------	----------------------------	---------------------------	----------------------------	---------------------------	--------------	---------------	----	---	---	--	---