



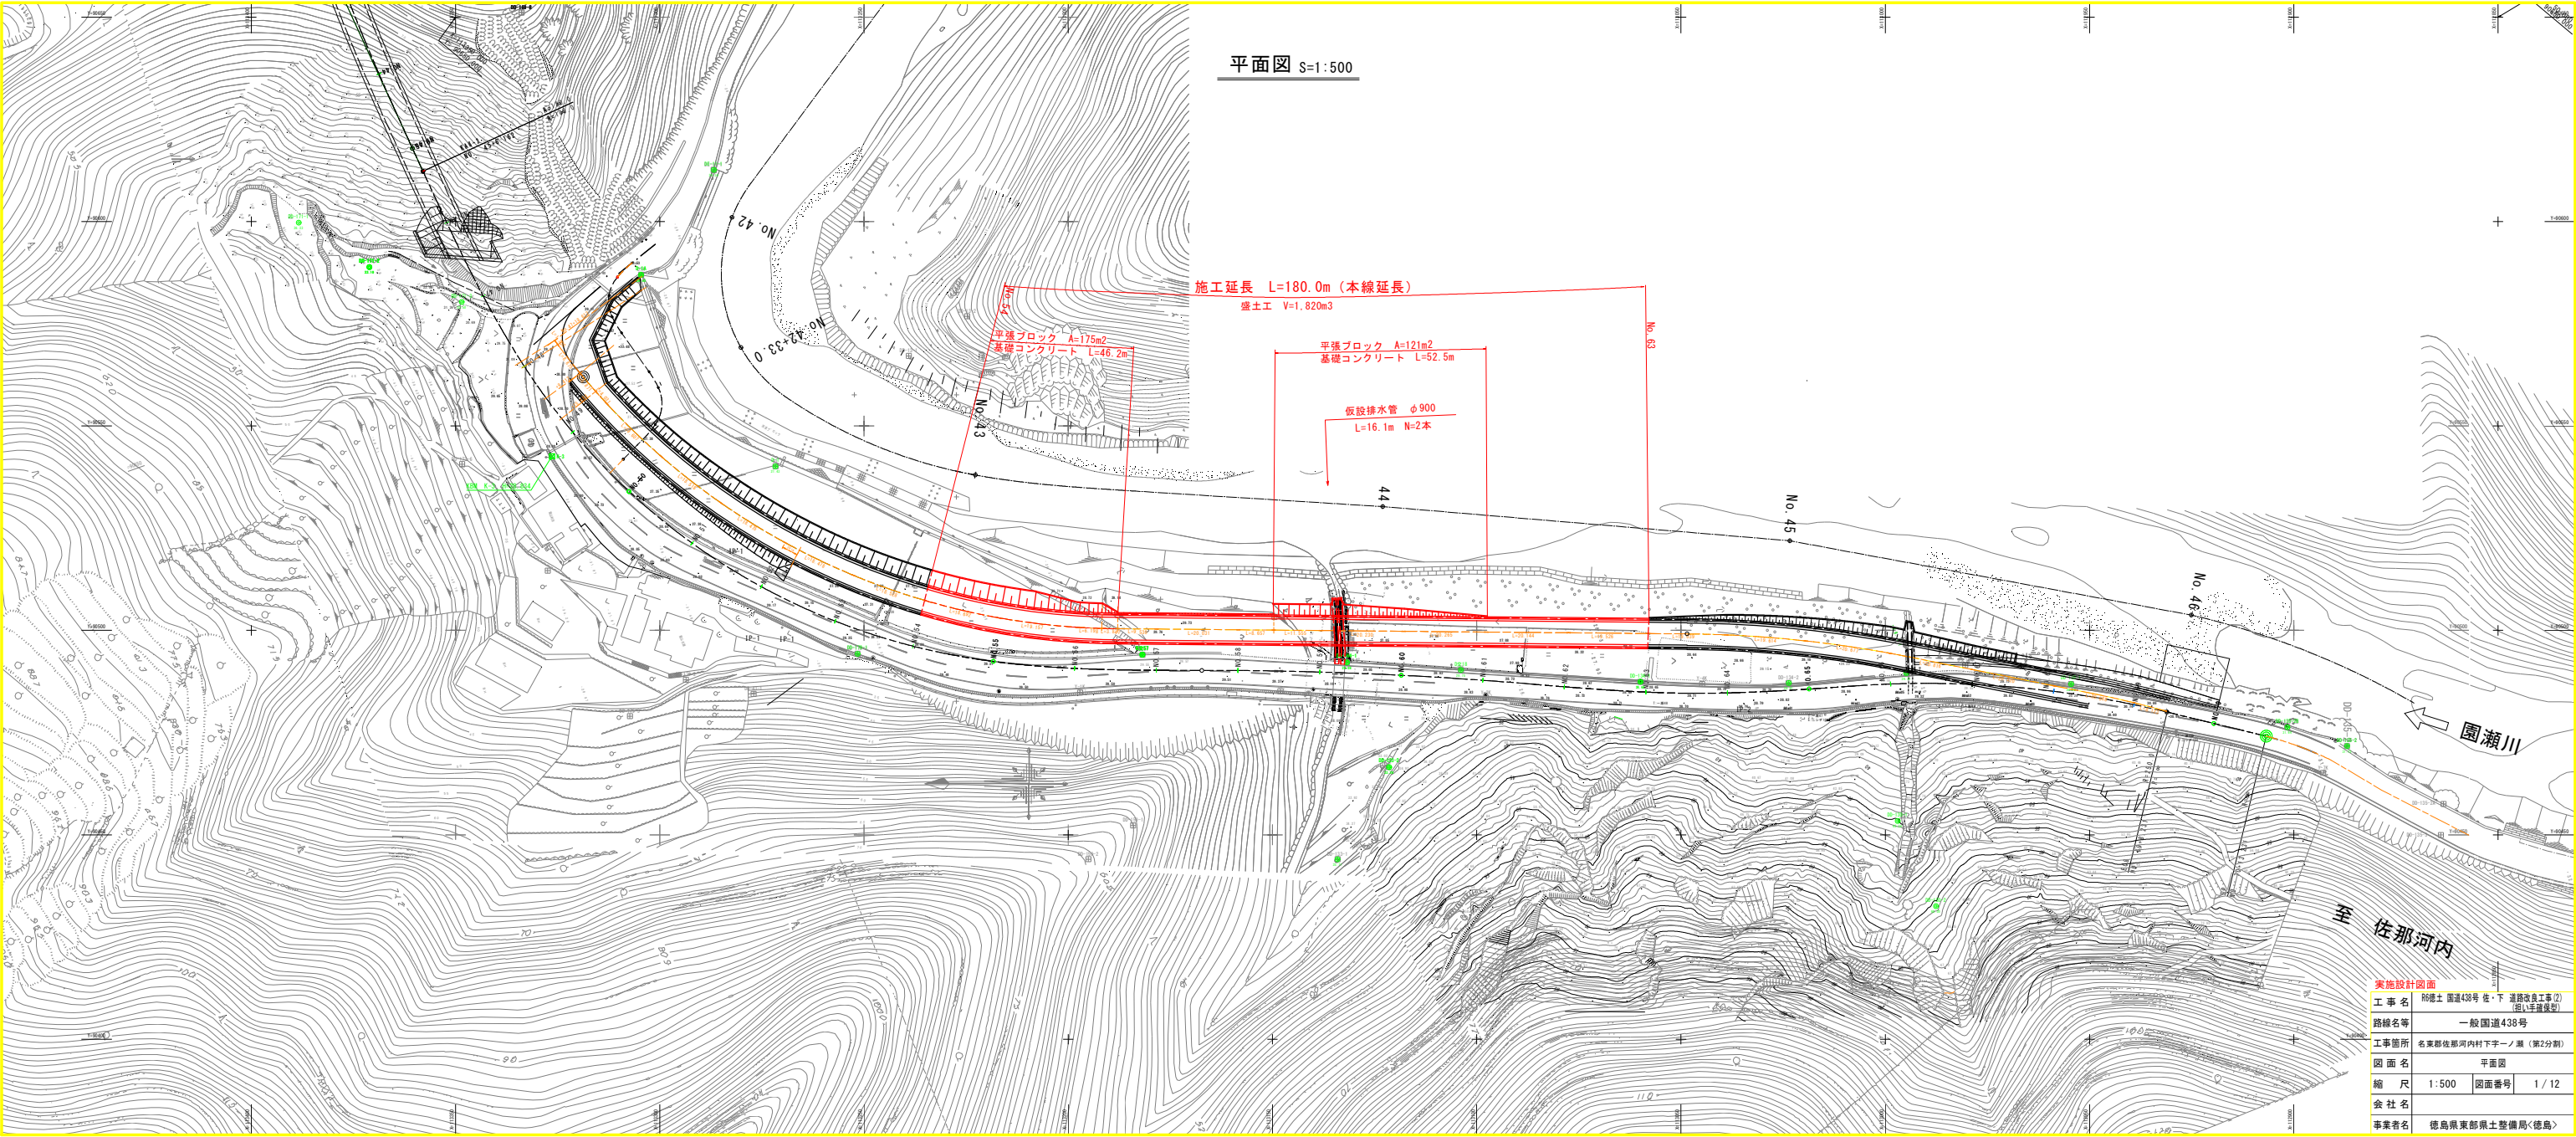


実施設計図面			
工事名	防犯土 国道438号 佐・下 道路改良工事(2) (図1)至道路改良		
路線名等	一般国道438号		
工事箇所	名東郡佐那河内村下宇ノ瀬 (第2分割)		
図面名	平面図		
縮尺	1:500	図面番号	1/12
会社名			
事業者名	徳島県東部県土整備局<徳島>		

縦断面図 H=1:500
V=1:100

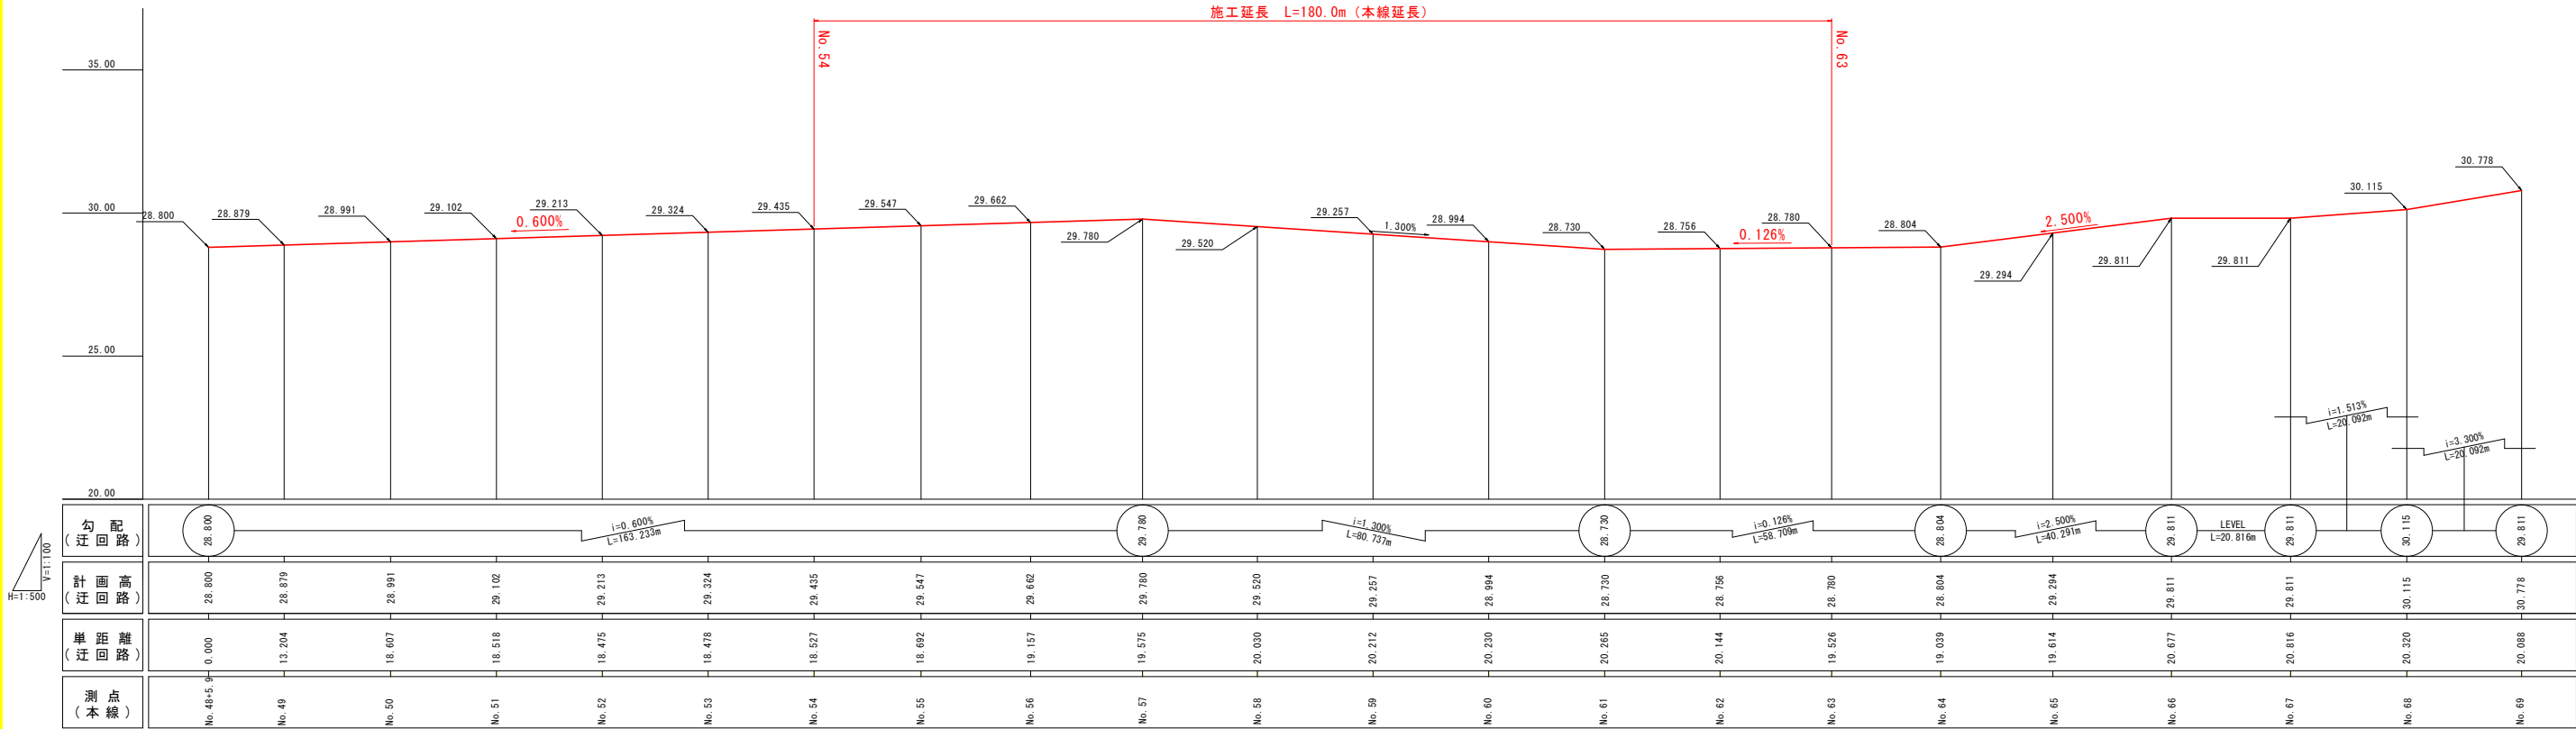

X=113318.723
Y= 90561.985

迂回路線形図 S=1:500

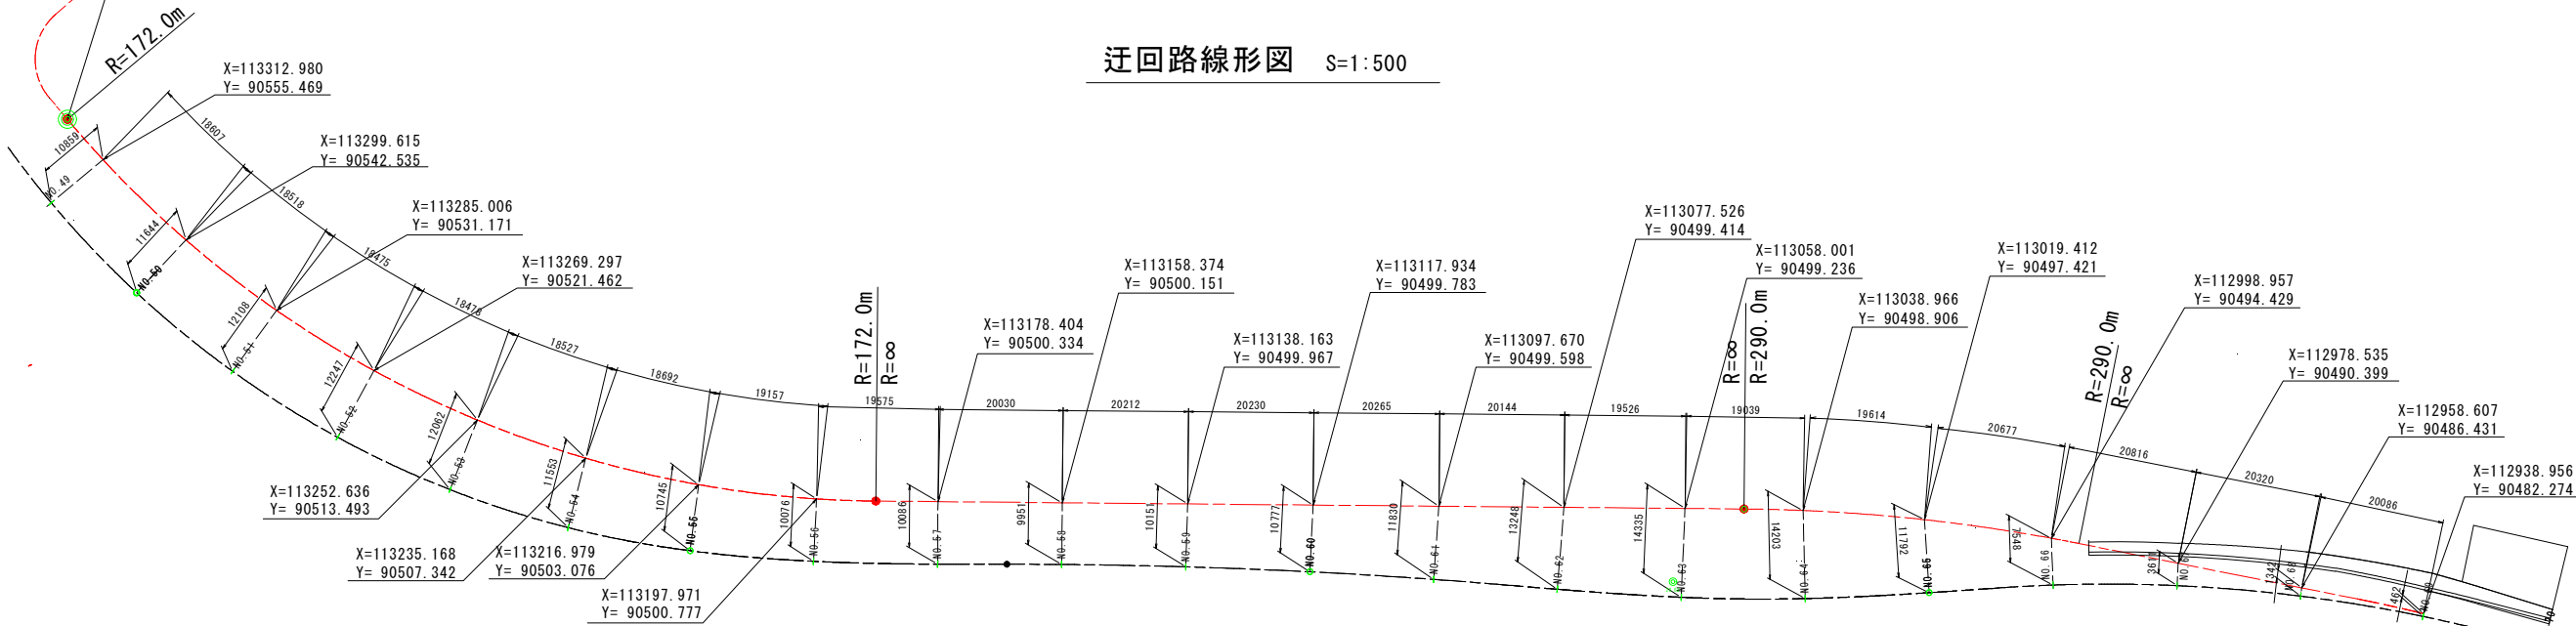


実施設計図面

工事名	R6徳士 国道438号 佐・下 道路改良工事(2) (招い手確保型)		
路線名等	一般国道438号		
工事箇所	名東郡佐那河内村下字一ノ瀬 (第2分割)		
図面名	縦断面図		
縮尺	図示	図面番号	2 / 12
会社名			
事業者名	徳島県東部県土整備局<徳島>		

標準断面図 S=1:100

N0.55付近

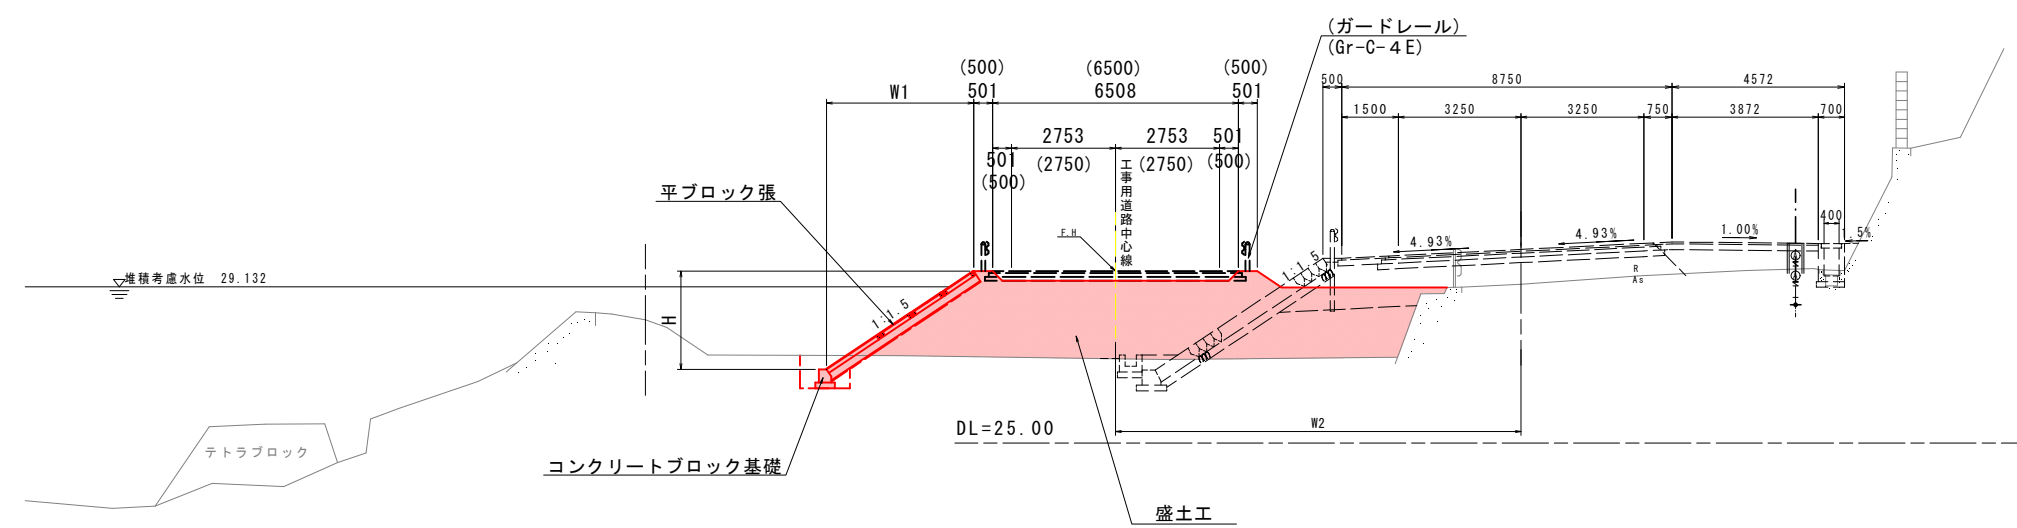


実施設計図面


工 事 名	R6徳土 国道438号 佐・下 道路改良工事(2) (担い手確保型)		
路線名等	一般国道438号		
工事箇所	名東郡佐那河内村下字一ノ瀬 (第2分割)		
図 面 名	標準断面図		
縮 尺	1:100	図面番号	3 / 12
会 社 名			
事業者名	徳島県東部県土整備局<徳島>		

横断図(その1) S=1:100

NO. 55
GH=29.204
FH=30.124

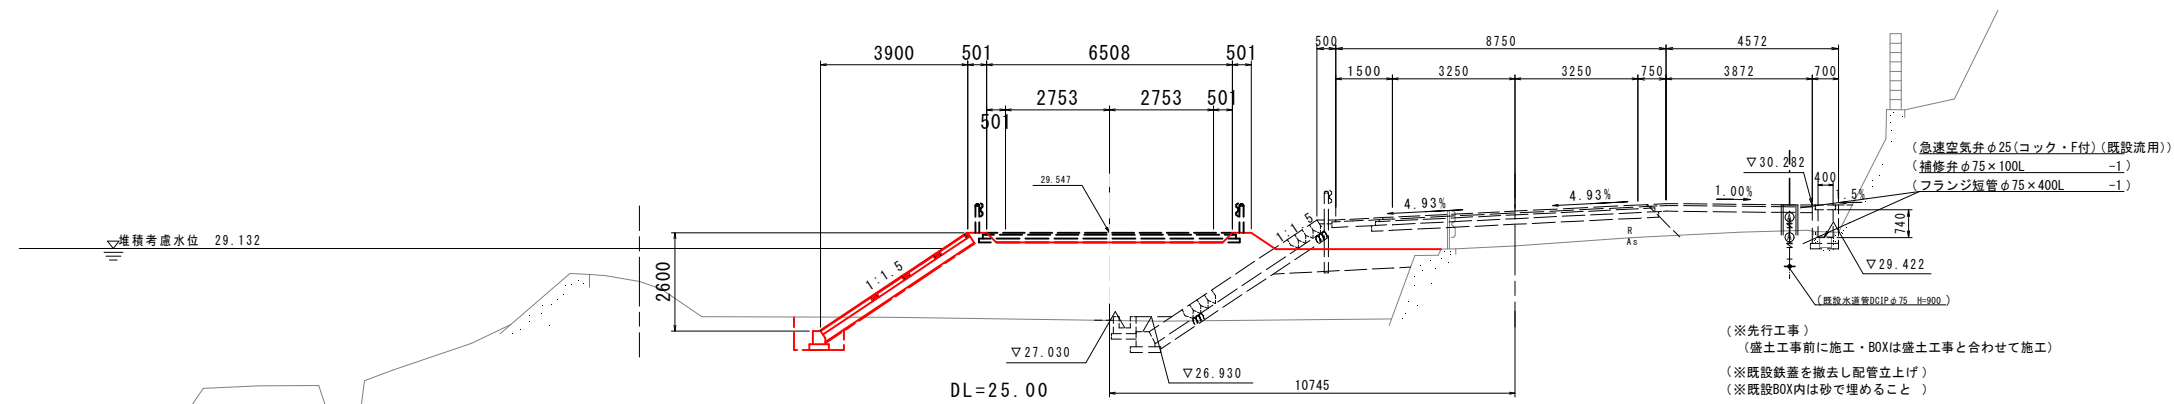



NO. 54
GH=29.237
FH=30.044

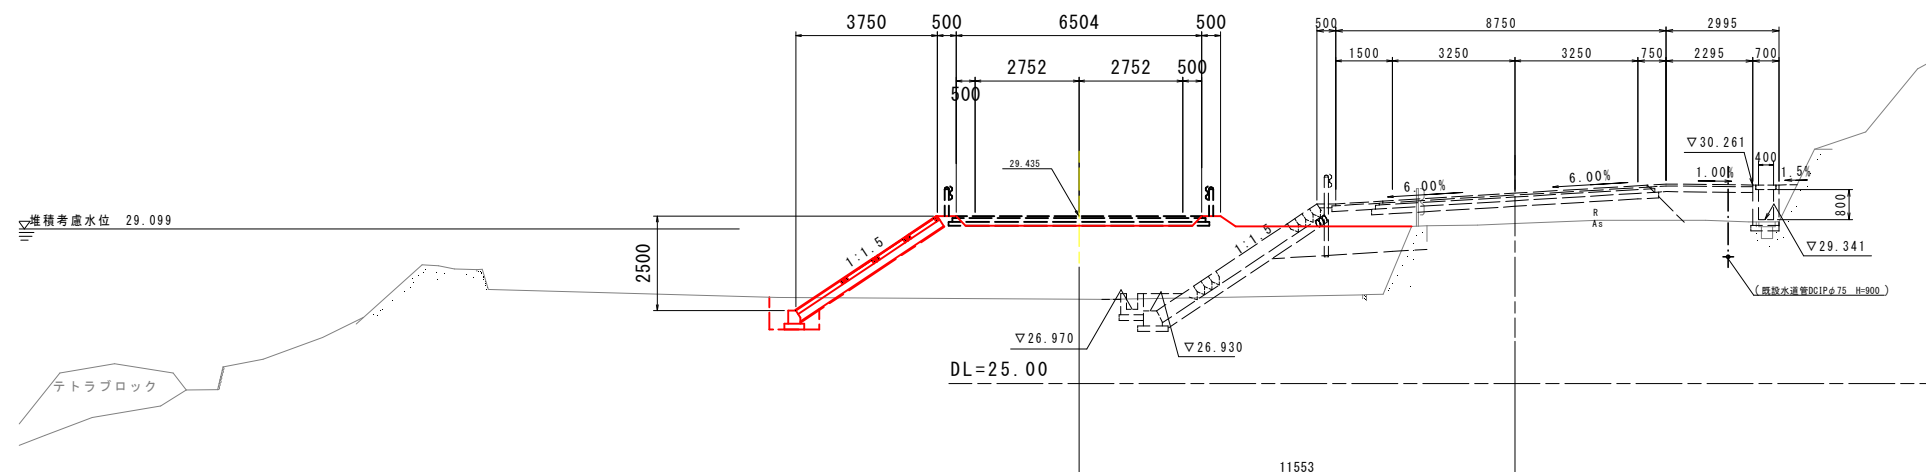

実施設計図面

工 事 名	R6徳土 国道438号 佐・下 道路改良工事(2) (掘い手確保型)		
路線名等	一般 国道438号		
工事箇所	名東郡佐那河内村下字ノ瀬 (第2分割)		
図 面 名	横断面(その1)		
縮 尺	1:100	図面番号	4 / 12
会 社 名			
事業者名	徳島県東部県土整備局<徳島>		

横断図(その2) S=1:100

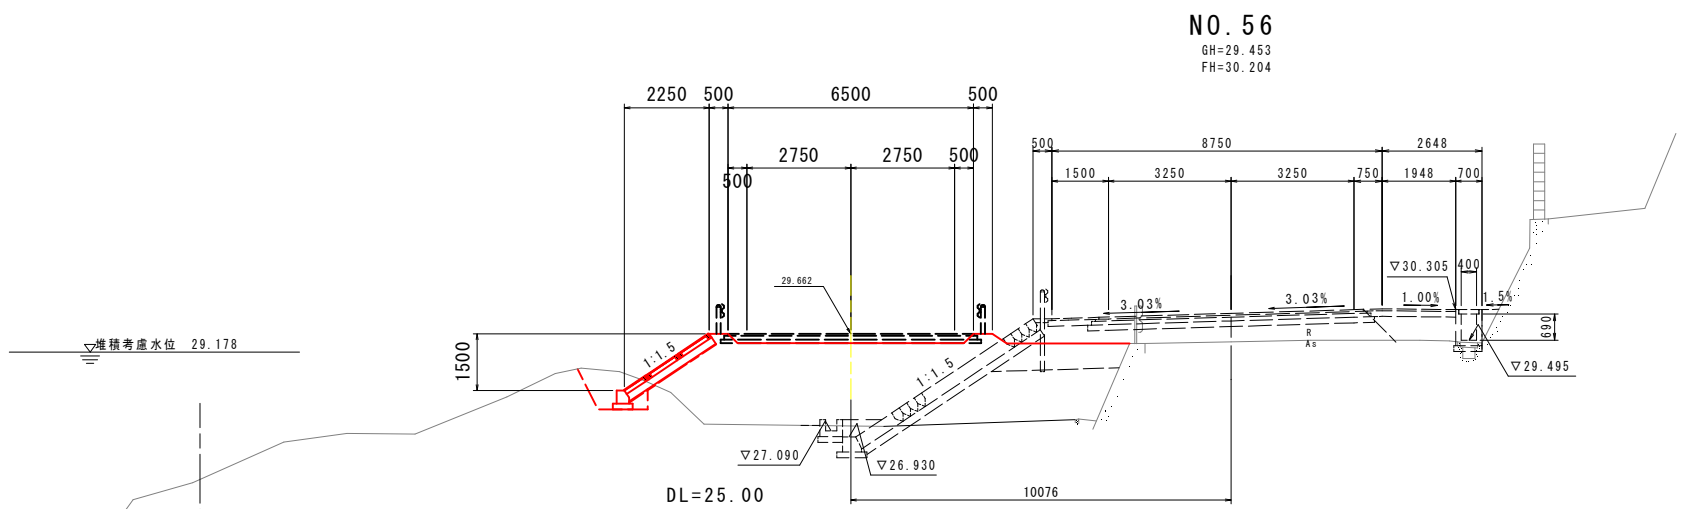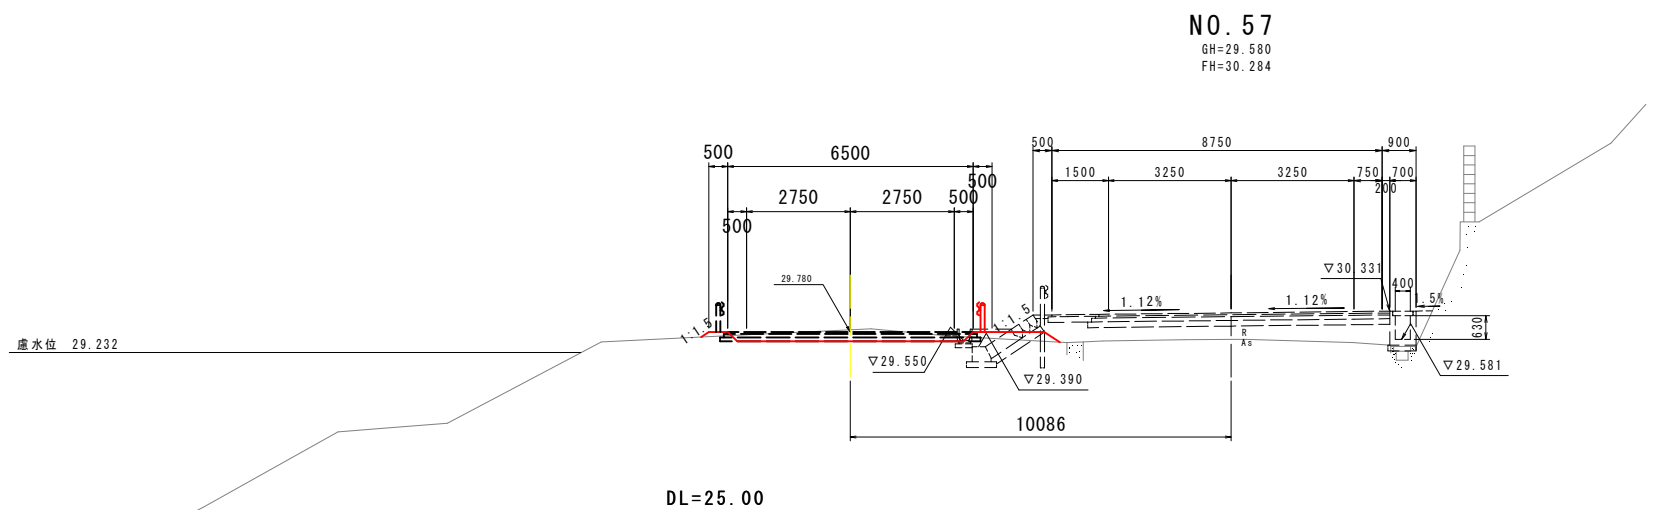


実施設計図面


工 事 名	R6徳士 国道438号 佐・下 道路改良工事(2) (担い手確保型)		
路線名等	一般国道438号		
工事箇所	名東郡佐那河内村下字一ノ瀬 (第2分割)		
図 面 名	横断図(その2)		
縮 尺	1:100	図面番号	5 / 12
会 社 名			
事業者名	徳島県東部県土整備局<徳島>		

横断図(その3) S=1:100

NO. 59
GH=29.241
FH=30.444

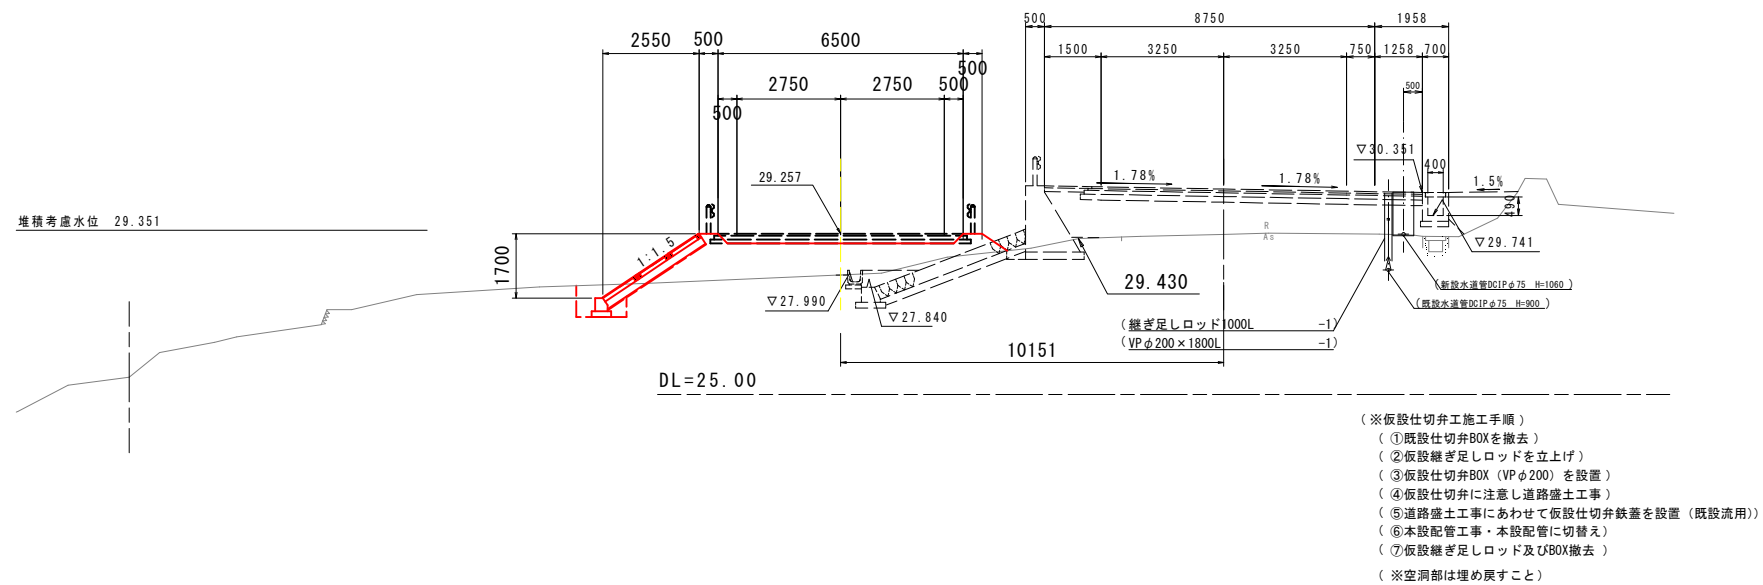



NO. 58
GH=29.505
FH=30.364

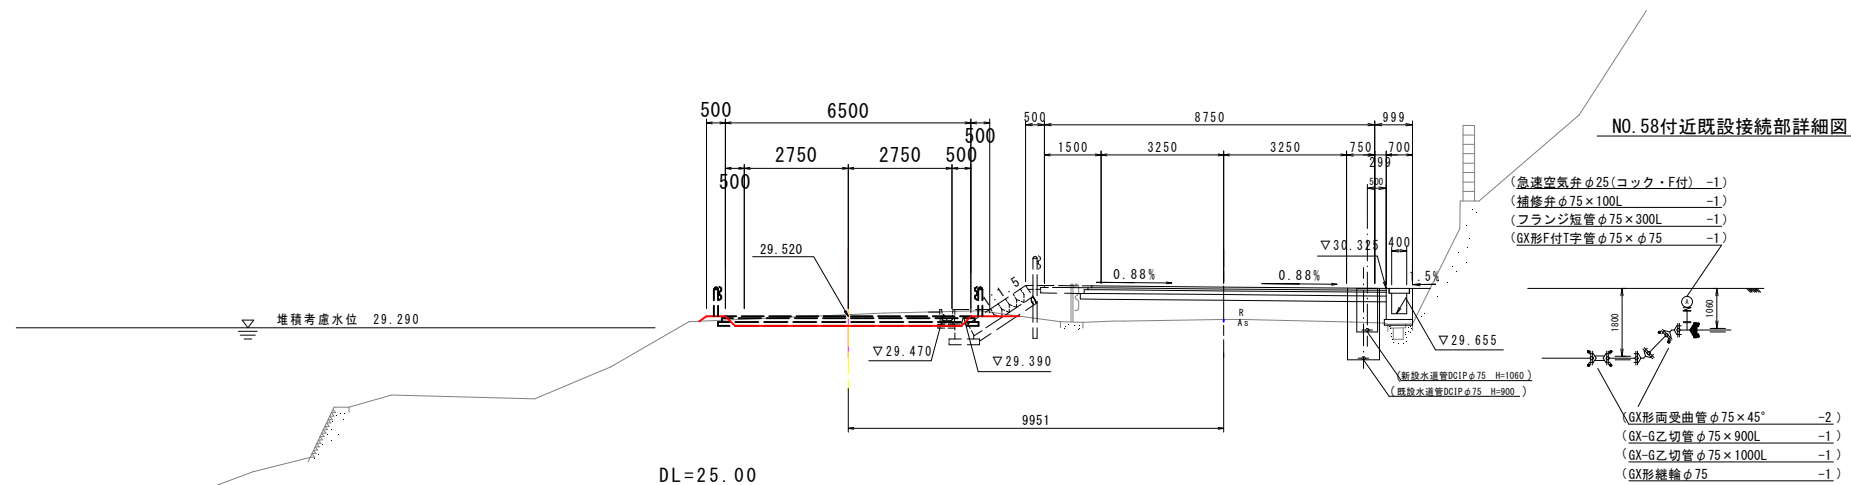

実施設計図面

工 事 名	R6徳土 国道438号 佐・下 道路改良工事(2) (抱い手護保型)		
路線名等	一般国道438号		
工事箇所	名東郡佐那河内村下字ノ瀬 (第2分割)		
図 面 名	横断面図(その3)		
縮 尺	1:100	図面番号	6 / 12
会 社 名			
事業者名	徳島県東部県土整備局<徳島>		



横断図(その4) S=1:100

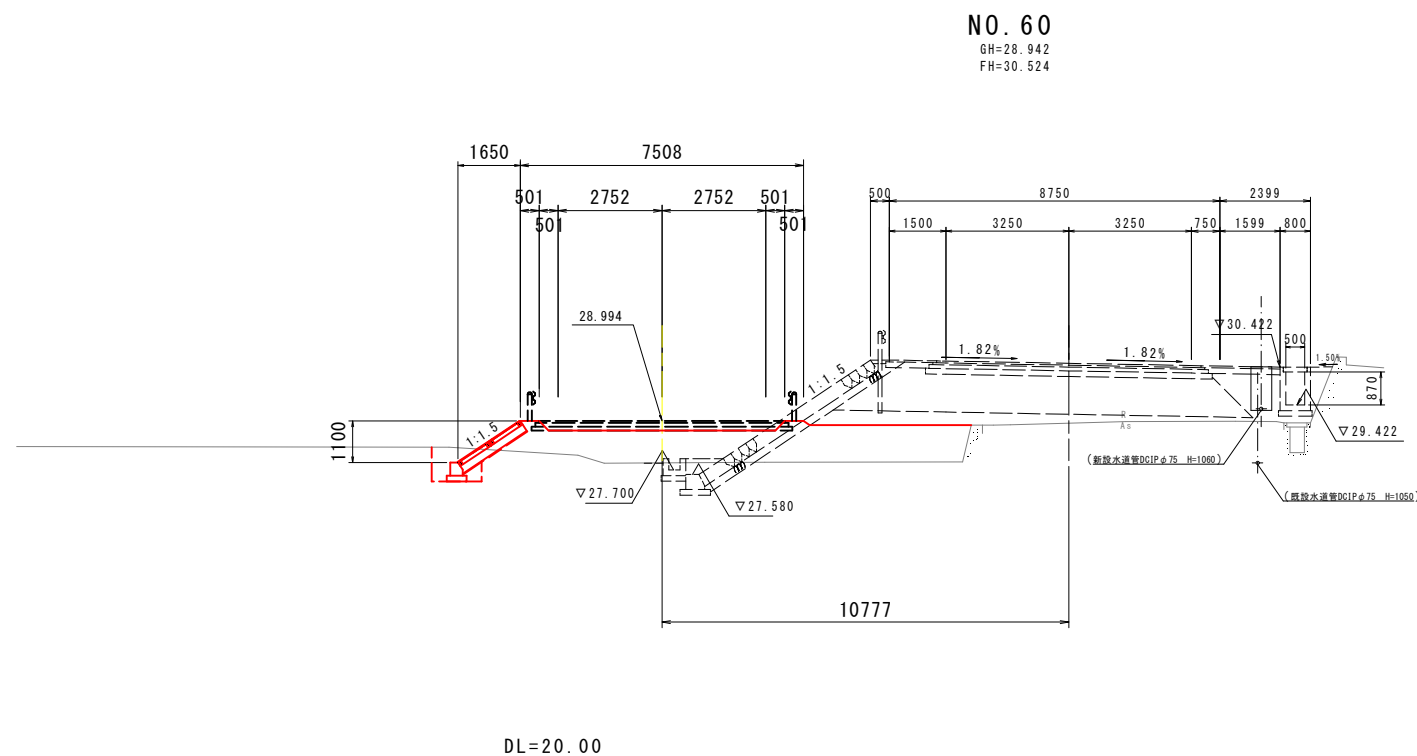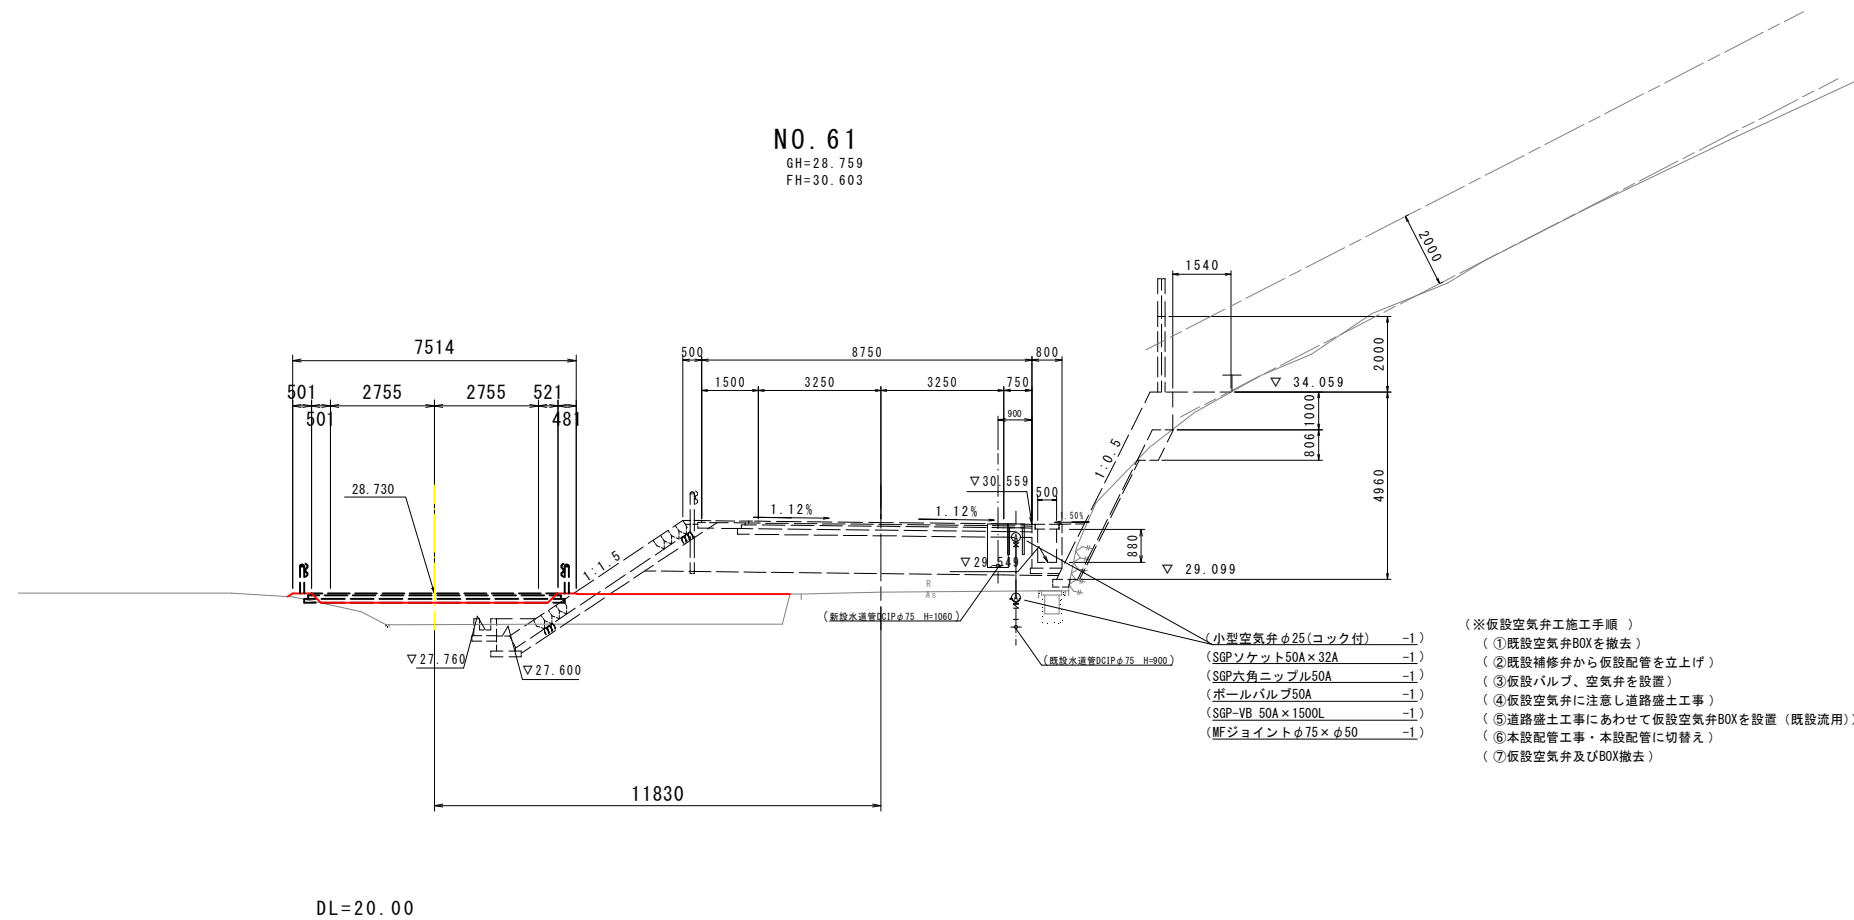

実施設計図面

工 事 名	R6徳市 国道438号 佐・下 道路改良工事(2) (拒い手確保型)		
路線名等	一般 国道438号		
工事箇所	名東郡佐那河内村下字・瀬 (第2分割)		
図 面 名	横断面(その4)		
縮 尺	1:100	図面番号	7 / 12
会 社 名			
事業者名	徳島県東部県土整備局<徳島>		


横断図(その5) S=1:100

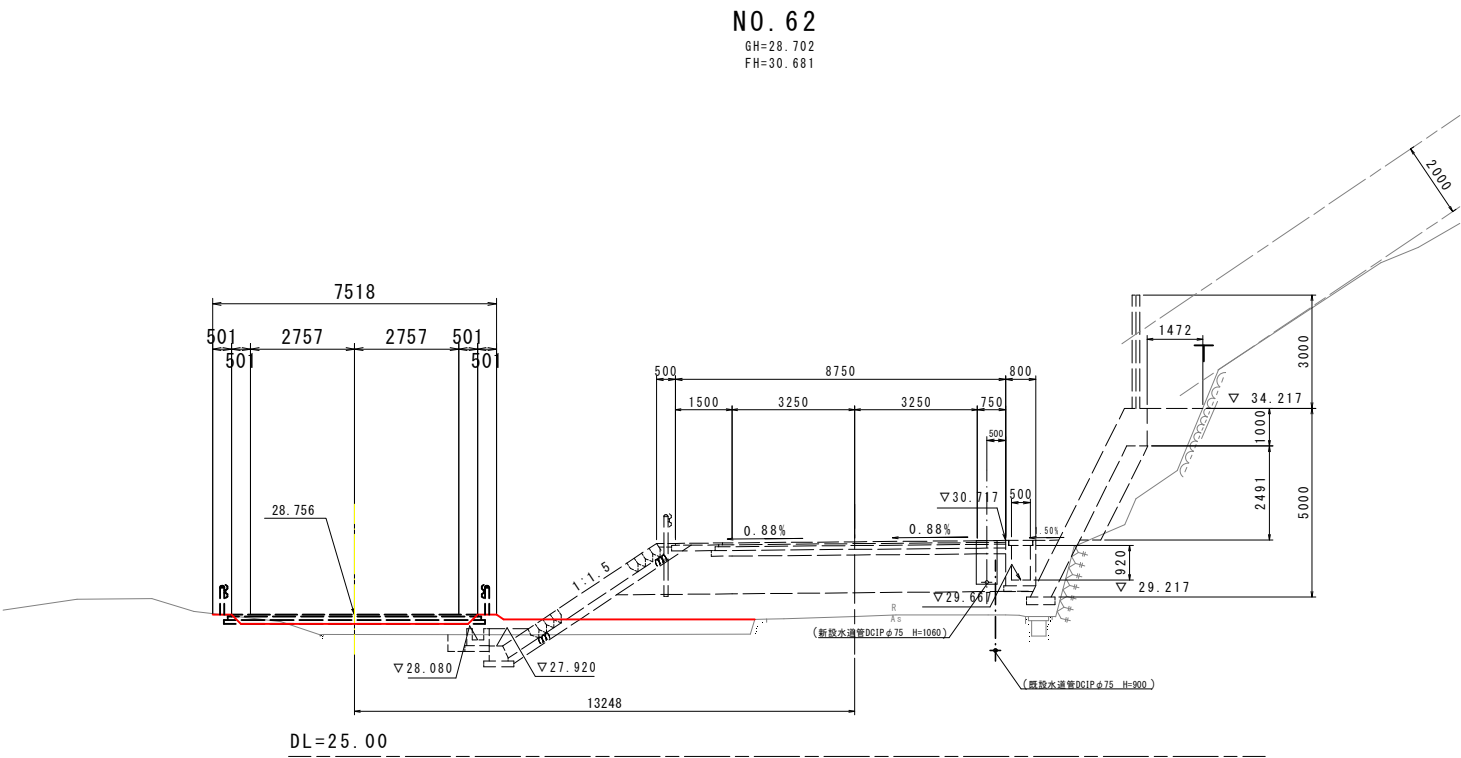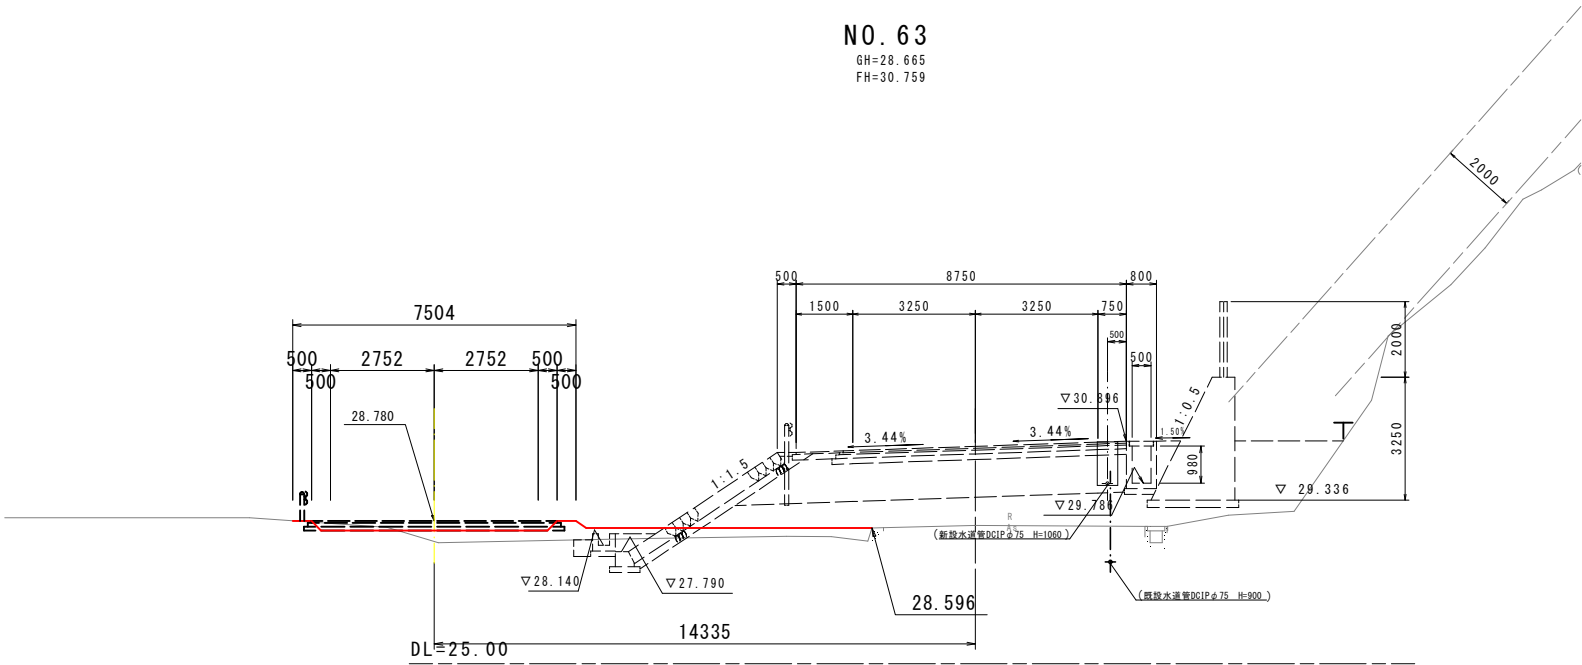


実施設計図面			
工事名	R6徳士 国道438号 佐・下 道路改良工事(2) (担い手確保型)		
路線名等	一般国道438号		
工事箇所	名東郡佐那河内村下字一ノ瀬 (第2分割)		
図面名	横断図(その5)		
縮尺	1:100	図面番号	8 / 12
会社名			
事業者名	徳島県東部県土整備局<徳島>		

構造図


平ブロック張詳細図 S=1:20

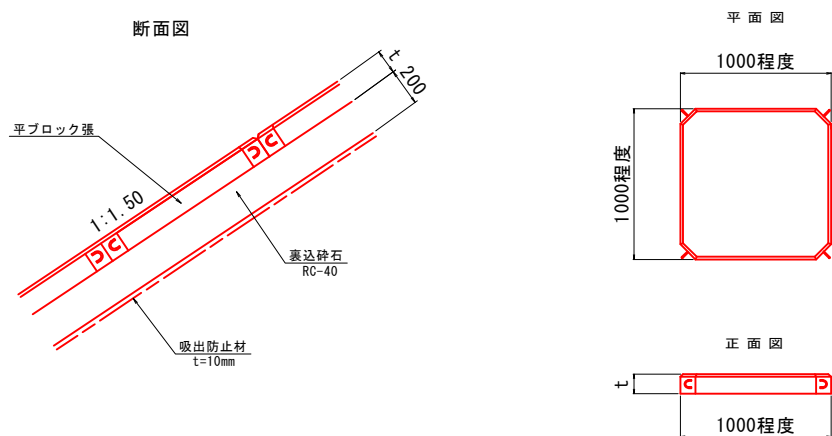


吸出防止材 設置要領

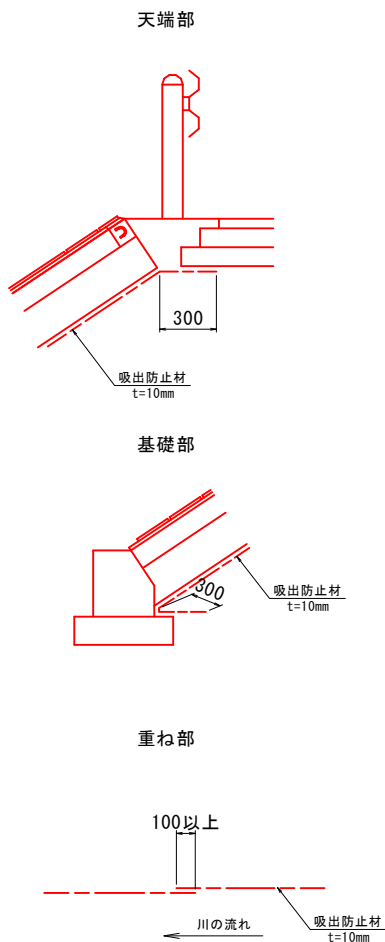


設置要領図(案)

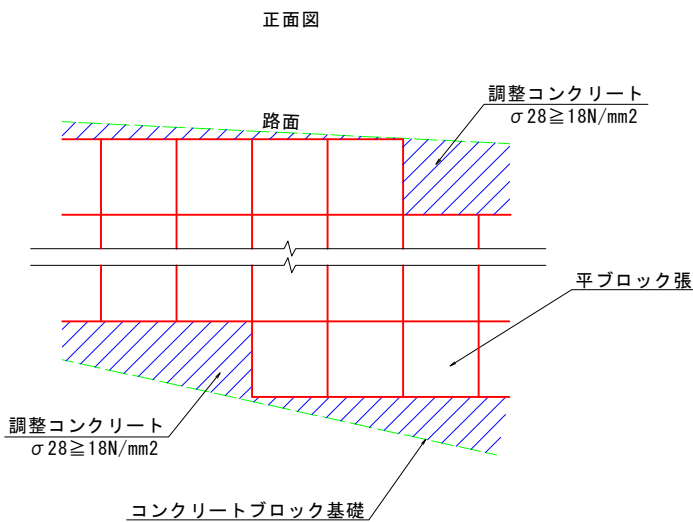

コンクリートブロック基礎 S=1:25

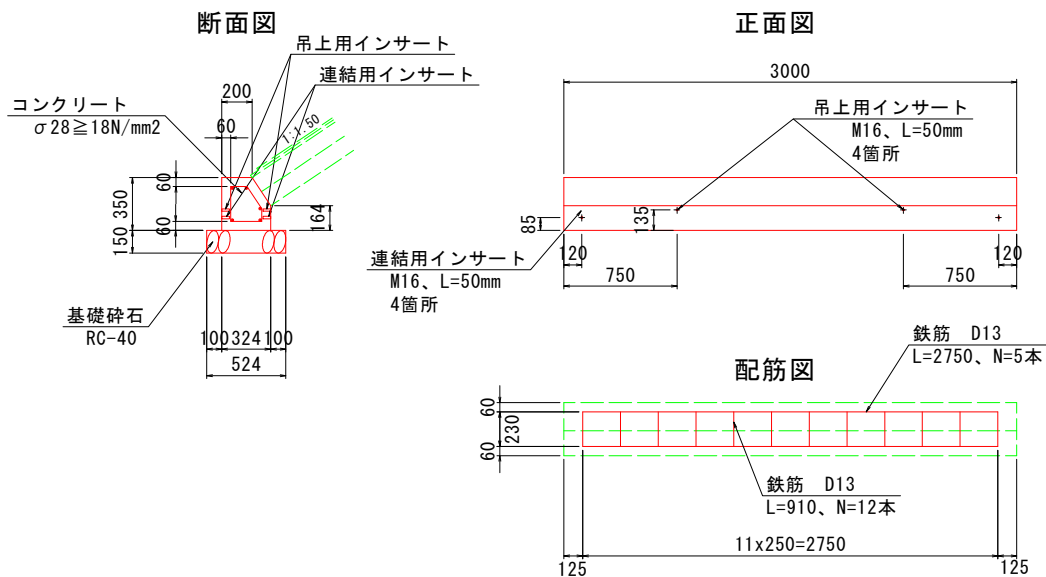

連結プレート

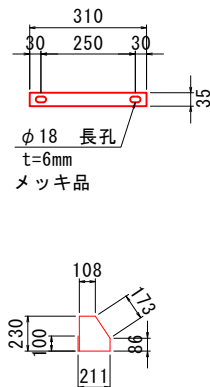


実施設計図面


工事名	R6徳士 国道438号 佐・下 道路改良工事(2) (担い手確保型)		
路線名等	一般国道438号		
工事箇所	名東郡佐那河内村下字一ノ瀬 (第2分割)		
図面名	構造図		
縮尺	図示	図面番号	9 / 12
会社名			
事業者名	徳島県東部県土整備局<徳島>		

SH=1 : 250
SV=1 : 25

No. 47+16.55~No. 56+10.27

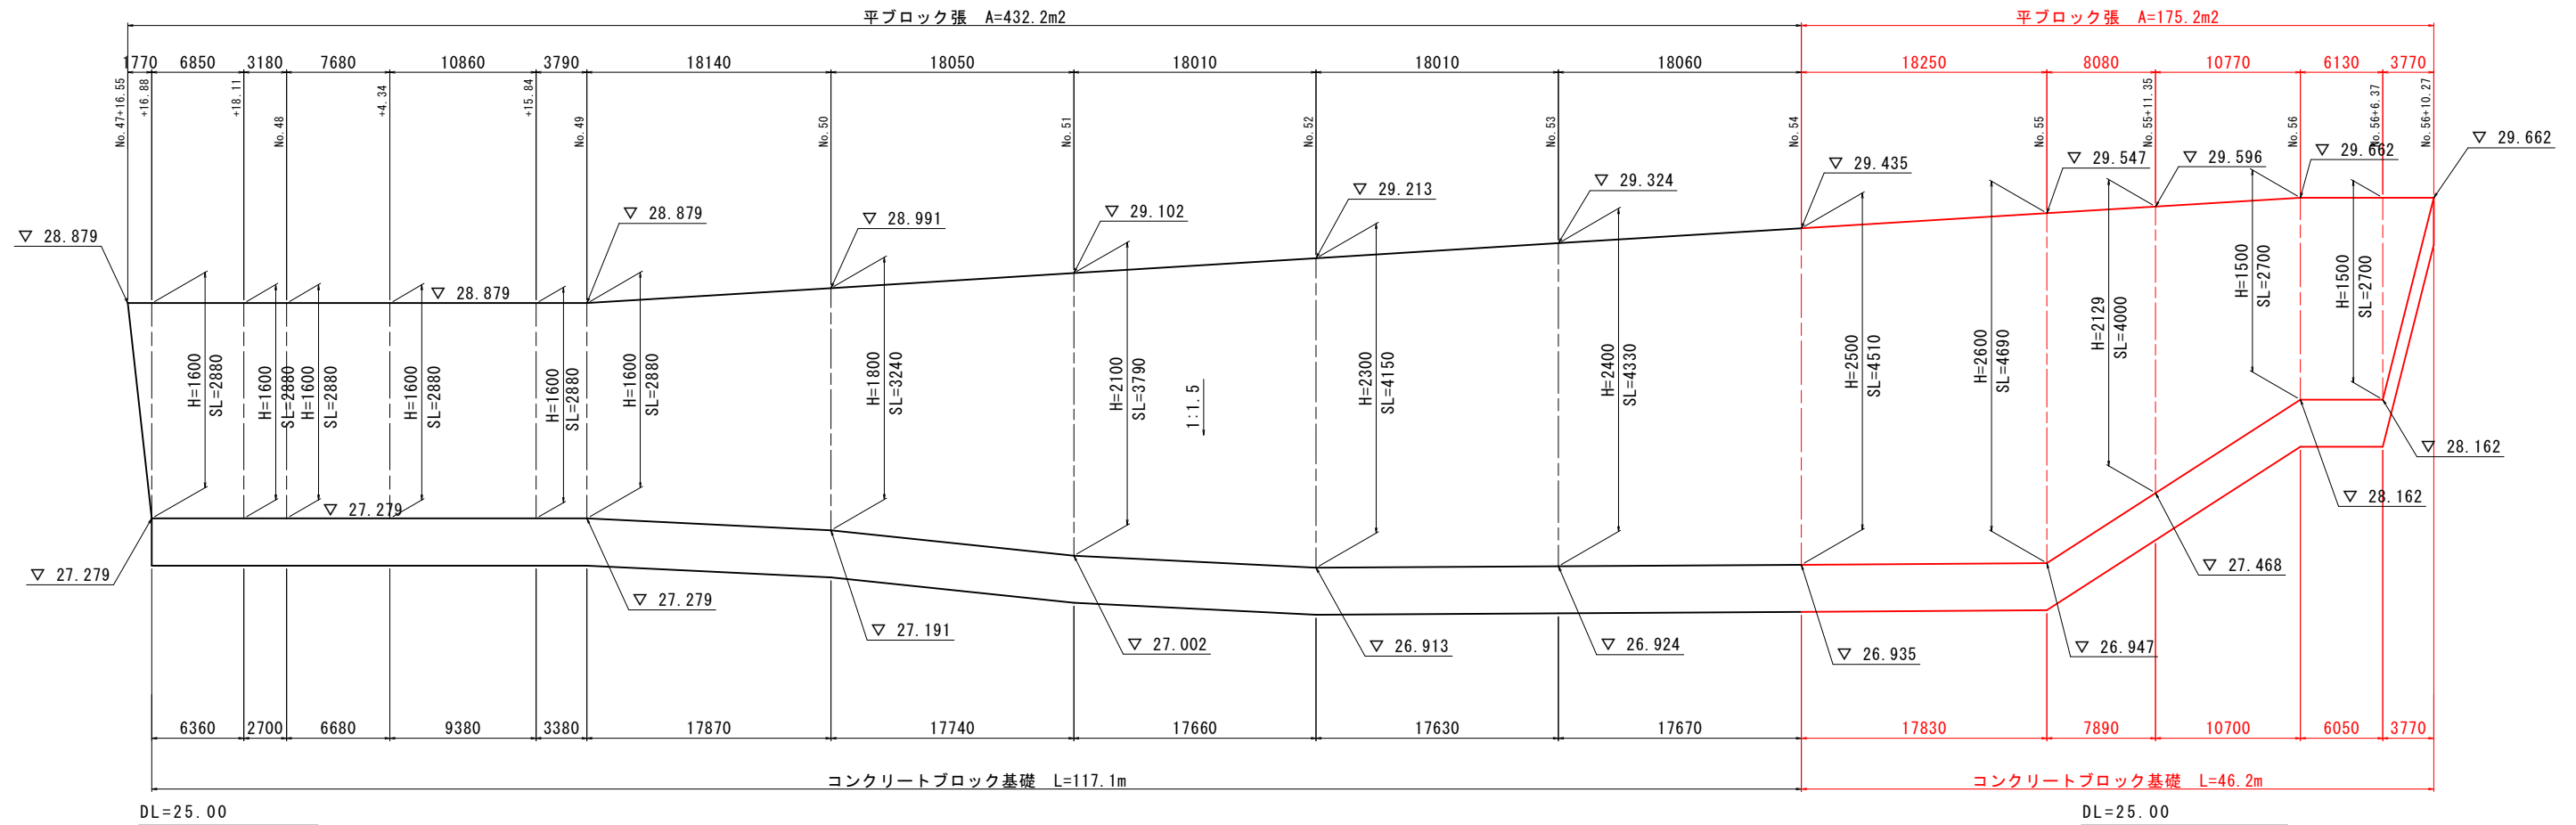

標準断面図 S=1:100

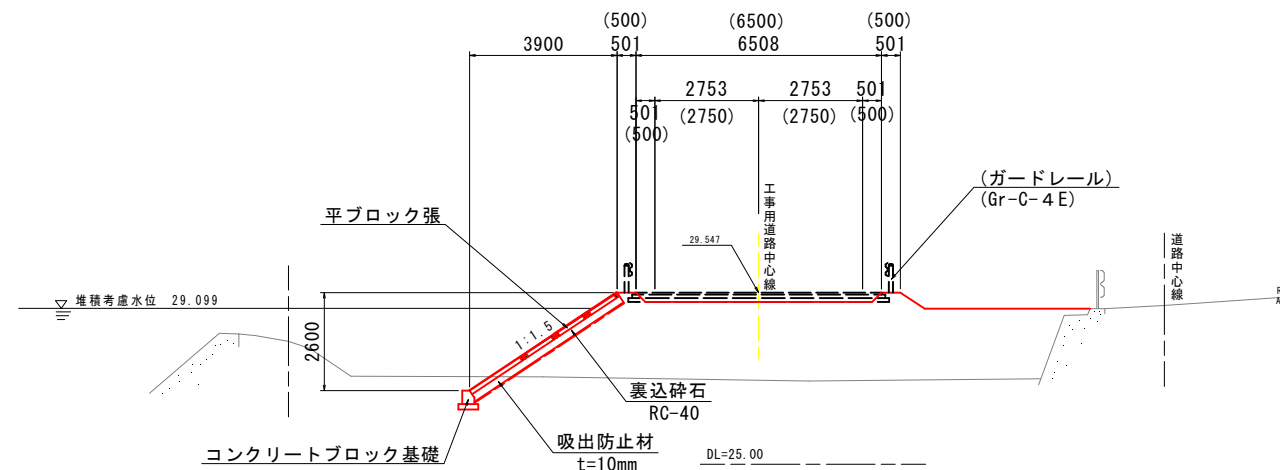

実施設計図面

工 事 名	R6徳土 国道438号 佐・下 道路改良工事(2) (相い手確保型)		
路線名等	一般国道438号		
工事箇所	名東郡佐那河内村下字一ノ瀬 (第2分割)		
図 面 名	護岸展開図 (その1)		
縮 尺	図 示	図面番号	10 / 12
会 社 名			
事業者名	徳島県東部県土整備局(徳島)		

SH=1:250
SV=1:25

平ブロック張 A=120.8m²

11760 2430 1800 14760 20380

510 810

No. 58+11.59

▽ 29.219

▽ 29.226

▽ 29.409

▽ 29.257

H=1700

SL=3060

H=1630

SL=2940

No. 59

No. 59+2.39

No. 59+2.90

No. 59+4.67

No. 59+5.47

▽ 29.196

▽ 29.185

H=1540

SL=2780

1:1.5

No. 60

▽ 28.994

H=1100

SL=1980

No. 61

▽ 28.730

▽ 28.380

▽ 27.557

▽ 27.557

▽ 27.597

H=4220

SL=7610

H=4200

SL=7570

▽ 27.649

▽ 27.894

DL=25.00

▽ 25.000

▽ 25.000

11760 2430 1800 14760 20380

510 810


コンクリートブロック基礎 L=52.5m

Figure 10-10 is a technical drawing of a drainage structure, likely a ditch or culvert, showing a cross-section. The structure is built with concrete blocks (コンクリートブロック基礎) and has a concrete block wall (平ブロック張). The ditch is filled with RC-40 crushed stone (裏込碎石 RC-40) and has a slope of 1:1.5. The structure is labeled with dimensions: 3900, 501, 6508, 501, 2753, 2753, 501, and 501. The height of the structure is 2600. The drawing also shows the road center line (道路中心線) and the guardrail (ガードレール) (Gr-C-4E). The drawing is labeled with 'DL=25.00' and 't=10mm'.


工 事 名	R6徳土 国道438号 佐・下 道路改良工事(2) (拒い手確保型)		
路線名等	一般国道438号		
工事箇所	名東郡佐那河内村下字・瀬 (第2分割)		
図 面 名	護岸展開図(その2)		
縮 尺	図 示	図面番号	11 / 12
会 社 名			
事業者名	徳島県東部県土整備局<徳島>		

No. 59付近仮設排水計画

側面図 S=1:100

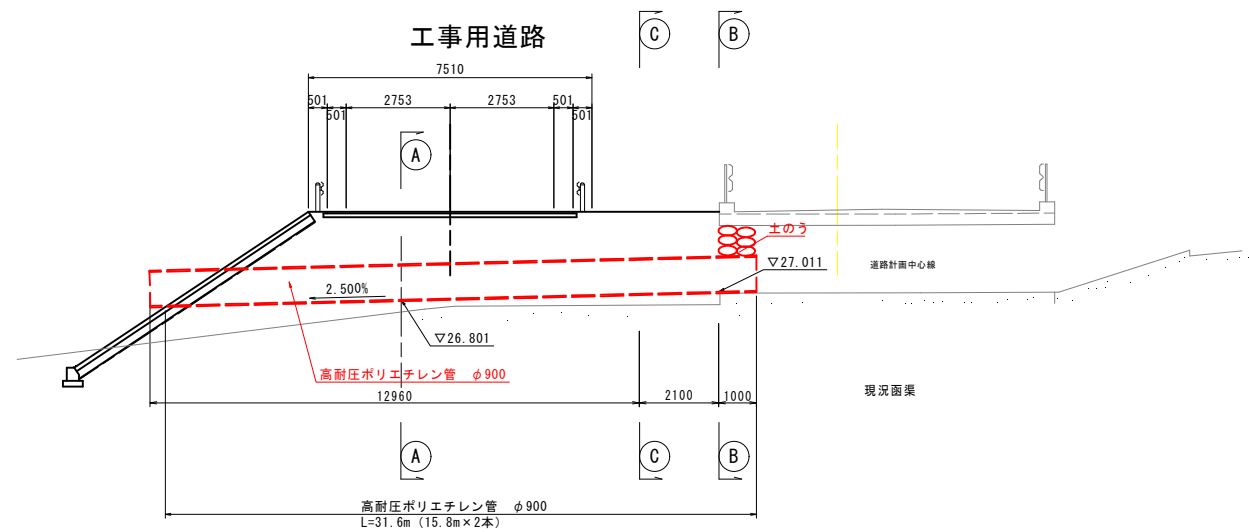


平面图 S=1:100

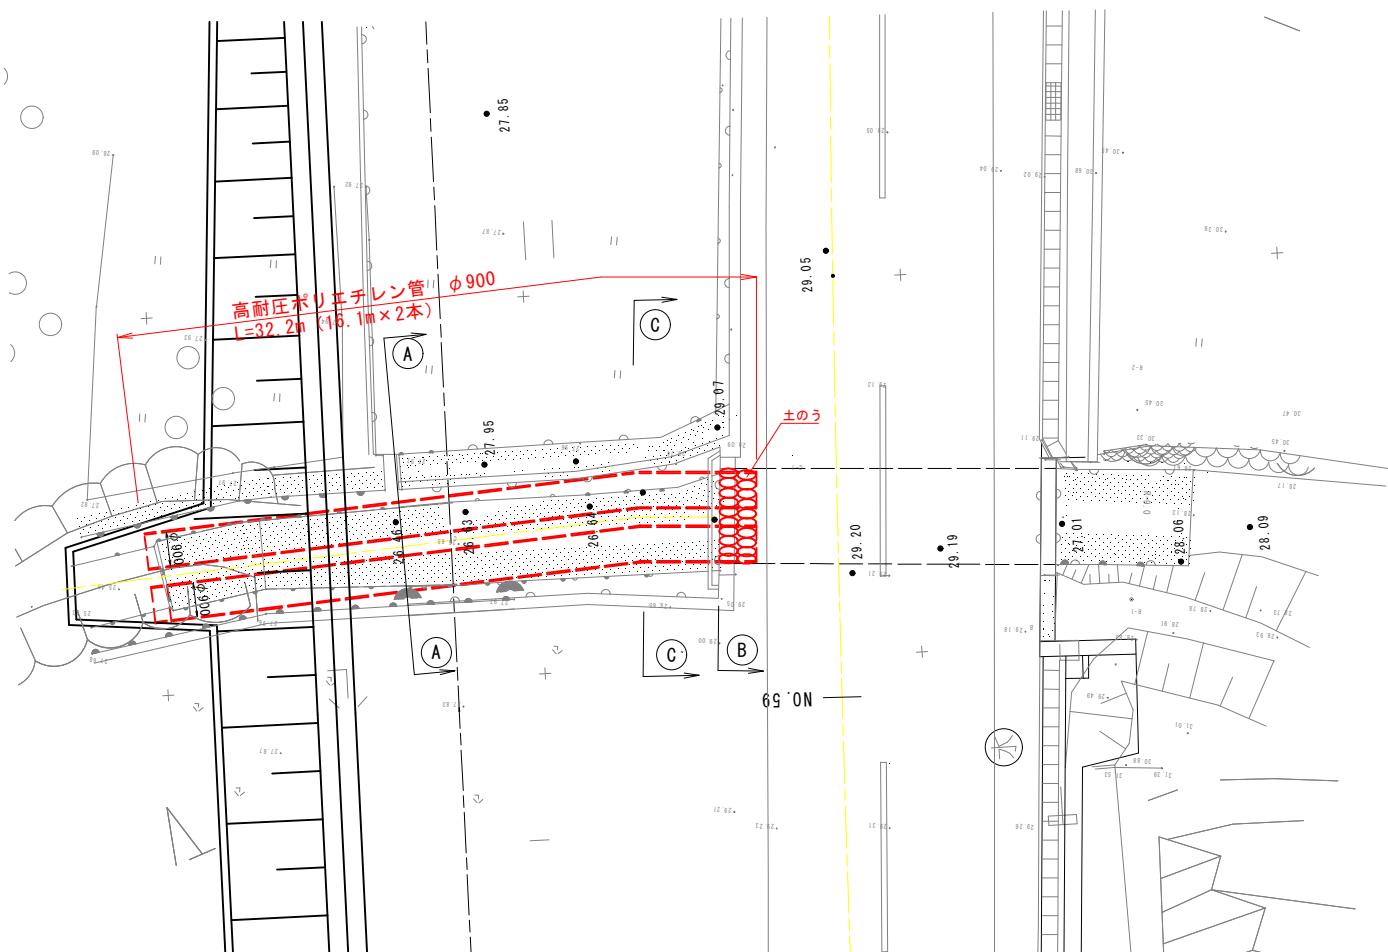


横断図 S=1:100


A-A断面図

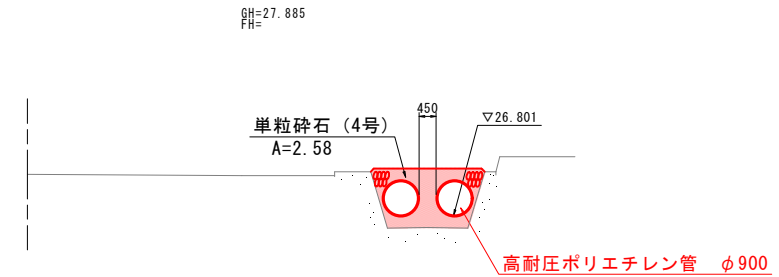

B-B 断面图

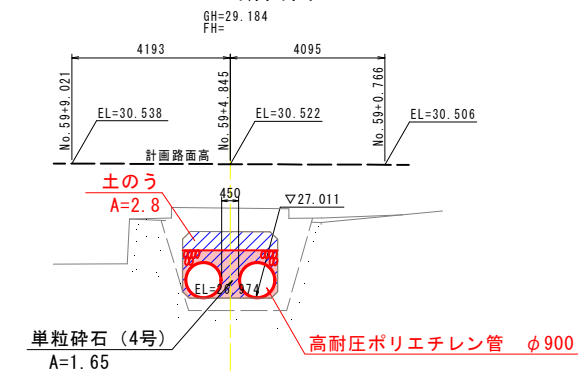

C-C断面図

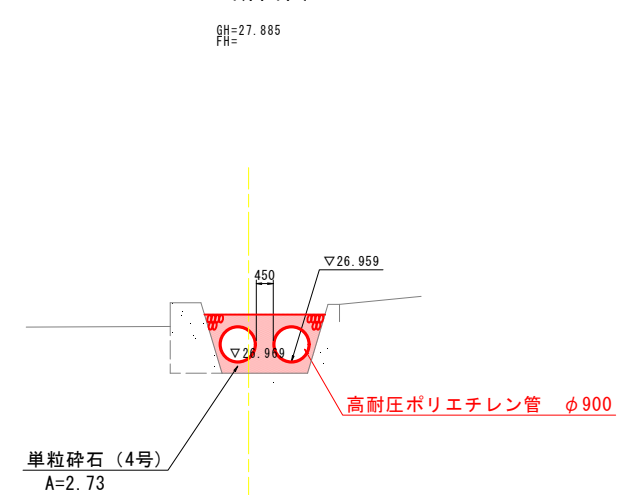

実施設計図面

工 事 名	R6徳士 国道438号 佐・下 道路改良工事(2) (担い手確保型)		
路線名等	一般国道438号		
工事箇所	名東郡佐那河内村下字一ノ瀬 (第2分割)		
図 面 名	No.59付近仮設排水計画		
縮 尺	図 示	図面番号	12 / 12
会 社 名			
事業者名	徳島県東部県土整備局<徳島>		