
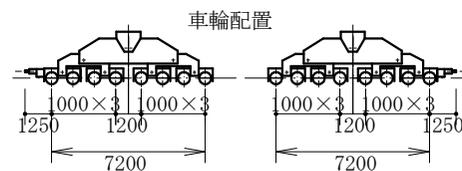
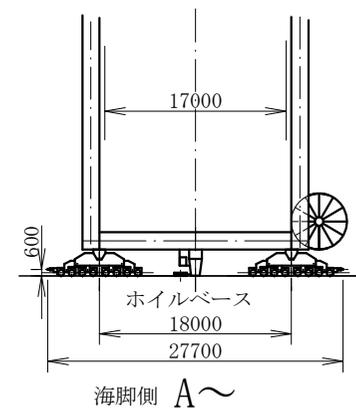
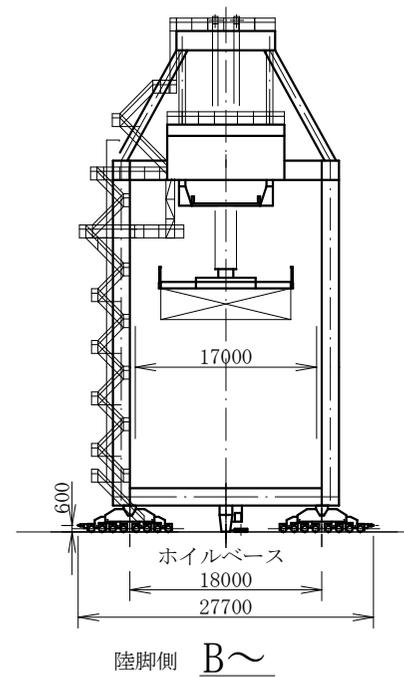
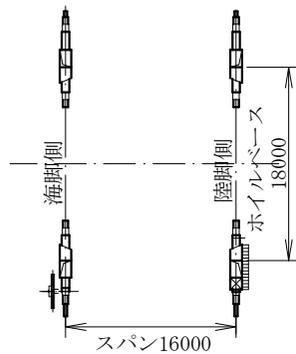


実施設計図面






工事名 徳島小松島港赤石地区整備事業
徳島小松島港荷役機械整備工事

東部県土整備局
＜徳島＞

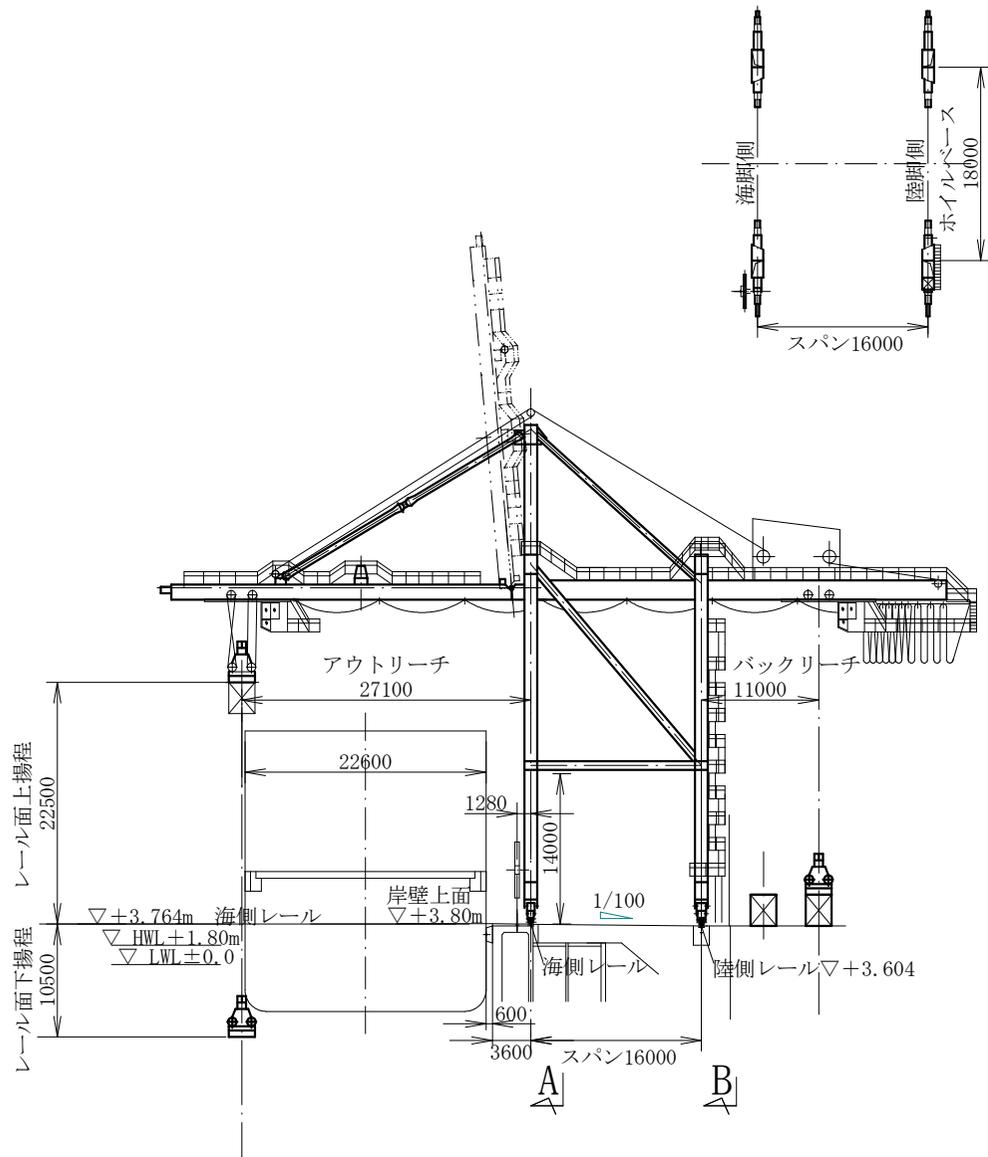

(海側0輪/コーナ 陸側0輪/コーナ)

工事名	徳島小松島港赤石地区整備事業 徳島小松島港荷役機械整備工事		
路線名等	徳島小松島港(赤石地区)		
工事箇所	小松島市和田津開町		
図面名	コンテナクレーン全体計画図		
縮尺	図面番号	1 / 2	
会社名			
事業者名	徳島県 東部県土整備局 徳島庁舎		

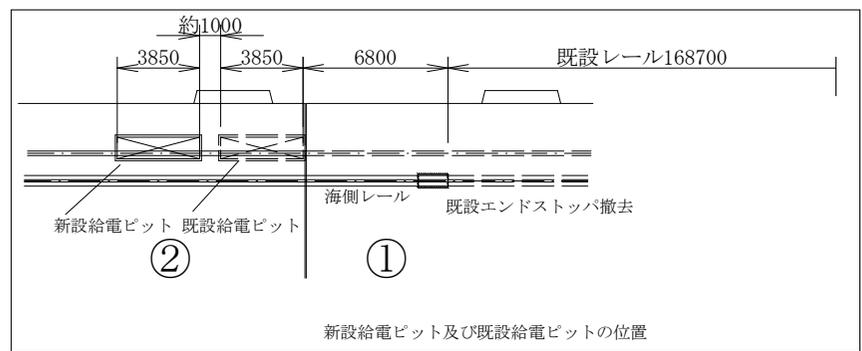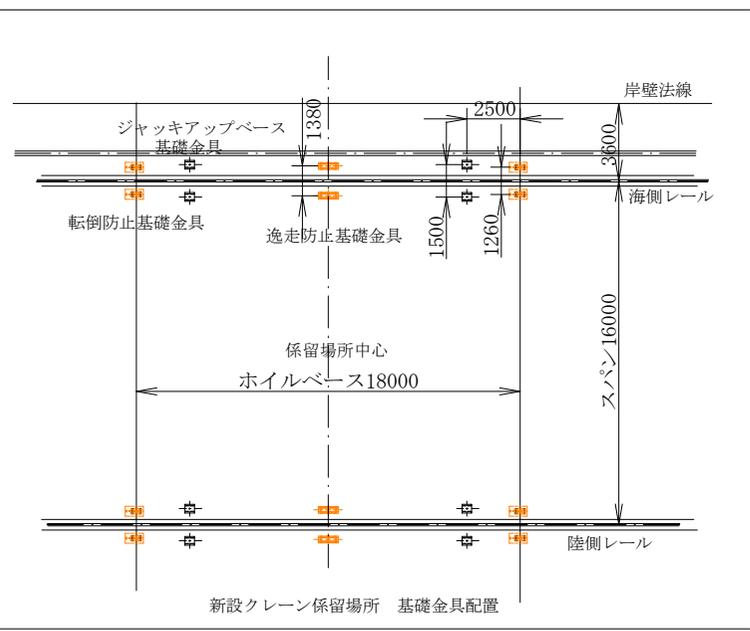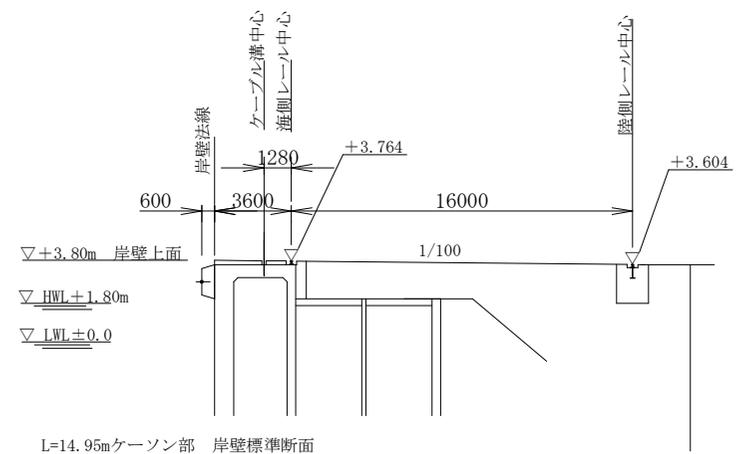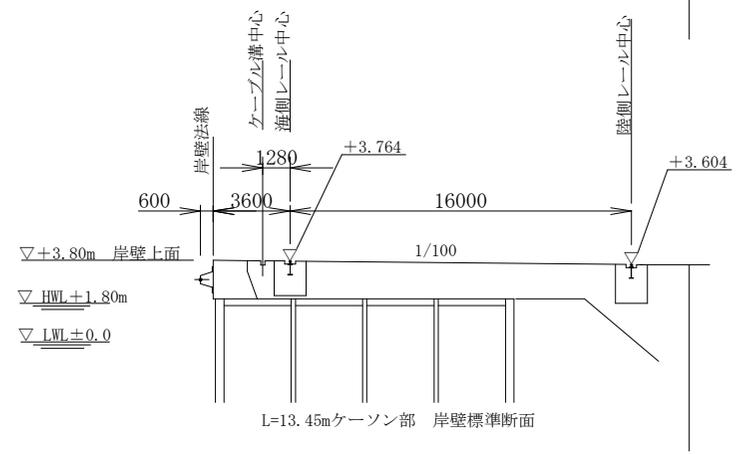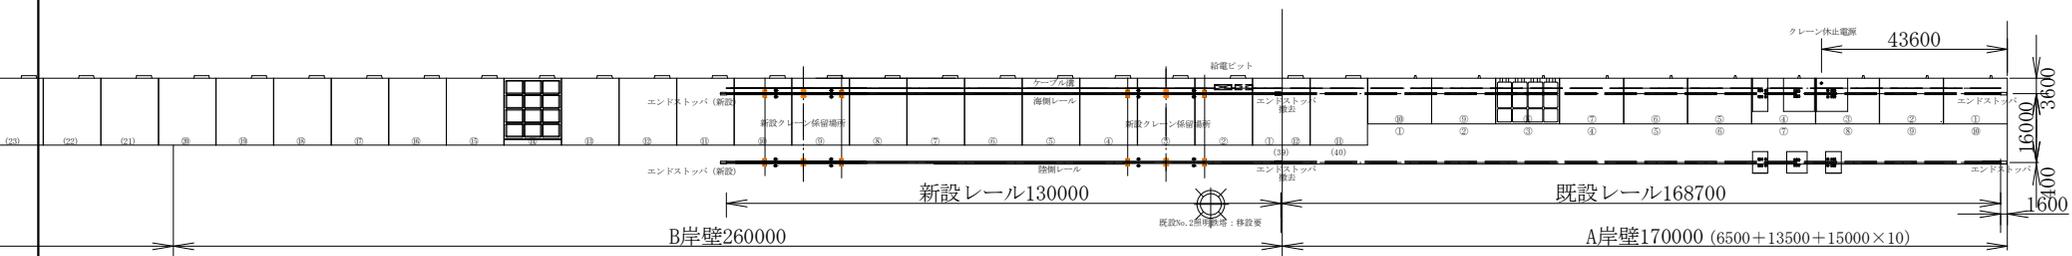

工事名	徳島小松島港赤石地区整備事業 徳島小松島港荷役機械整備工事		
路線名等	徳島小松島港(赤石地区)		
工事箇所	小松島市和田津開町		
図面名	基礎金具等配置図(岸壁平面図)		
縮尺	図面番号	2 / 2	
会社名			
事業者名	徳島県 東部県土整備局 徳島庁舎		