


平面図

S=1/125

集水桝800×800新設 フラップゲート取付 N=3箇所

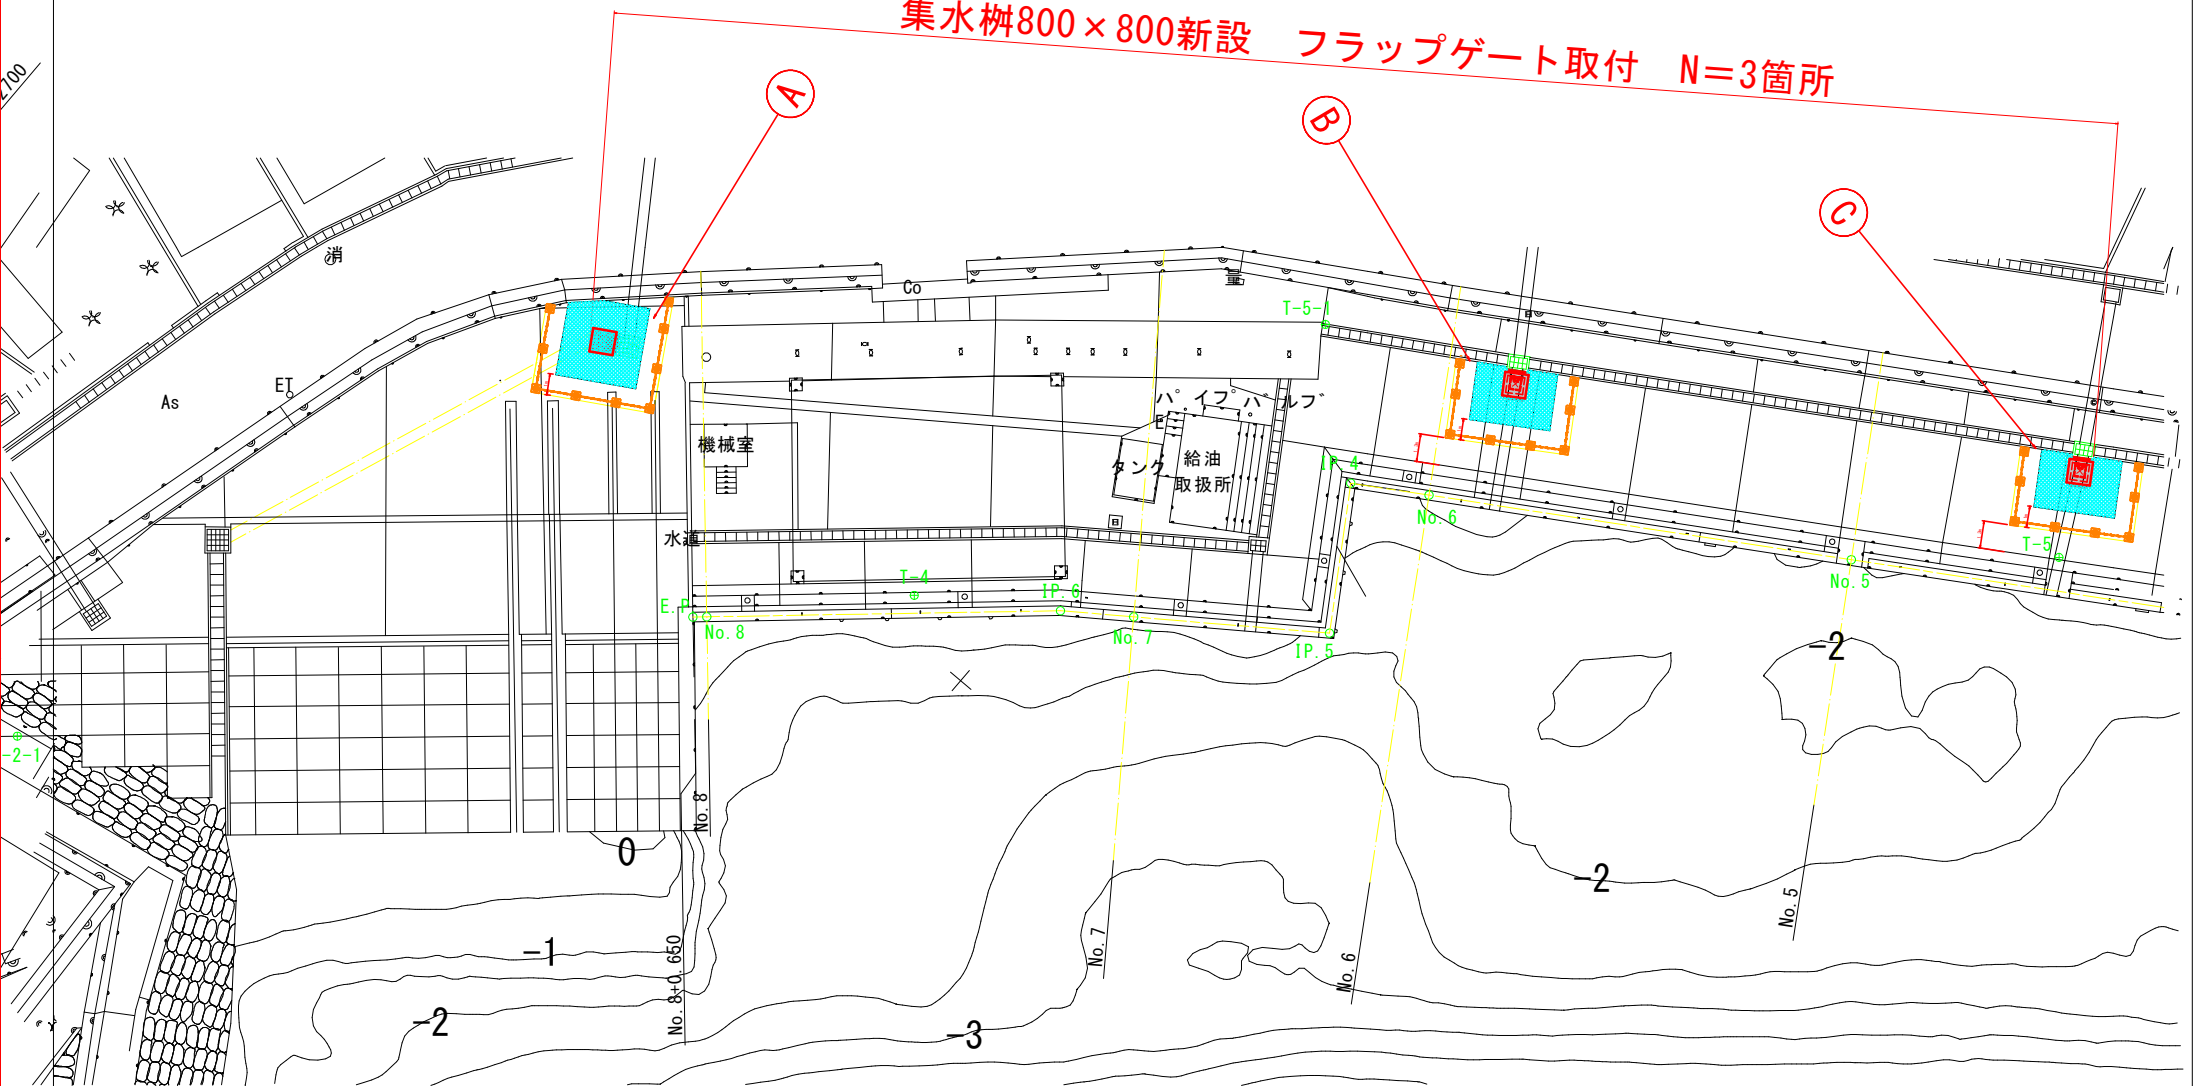


凡例


掘削範囲	
防護柵	

工事名	R6徳土 土佐泊漁港 鳴門土佐泊漁港 フラップゲート設置工事 (掘削手続係型)		
路線名等	土佐泊漁港		
工事箇所	鳴門市鳴門町土佐泊漁港		
図面名	平面図		
縮尺	S=1/125	図面番号	1 / 4
会社名			
事務所名	徳島県東部県土整備局 (徳島)		

現状平面図 1/20

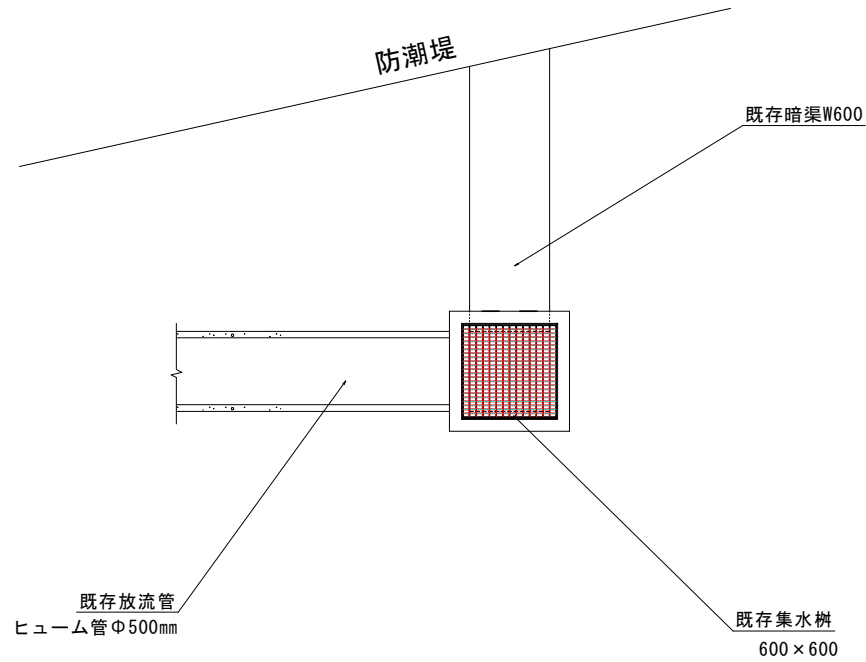


A-A断面図

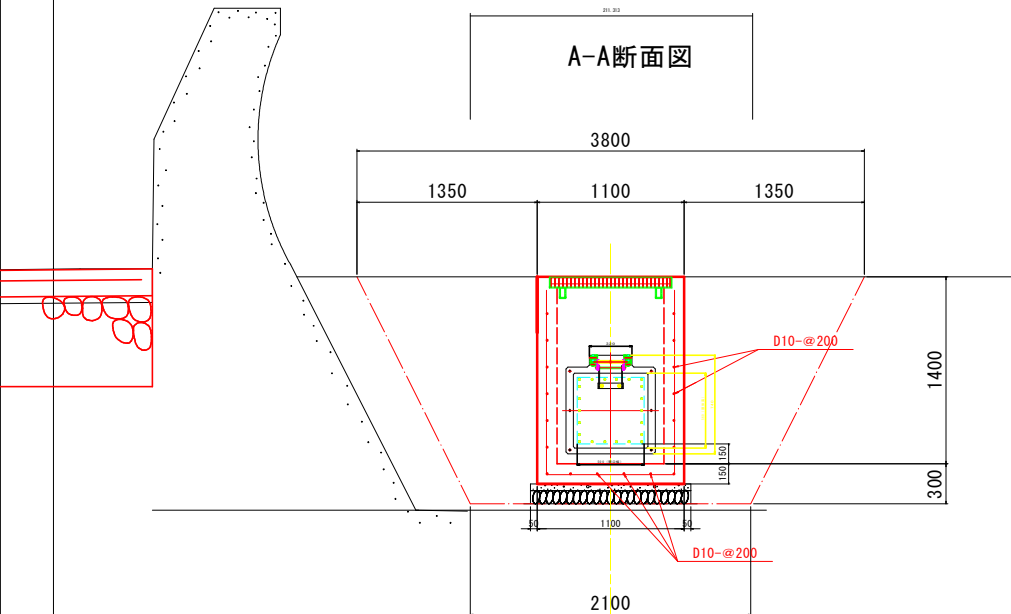


接続部コンクリート充填

計画平面図 1/20

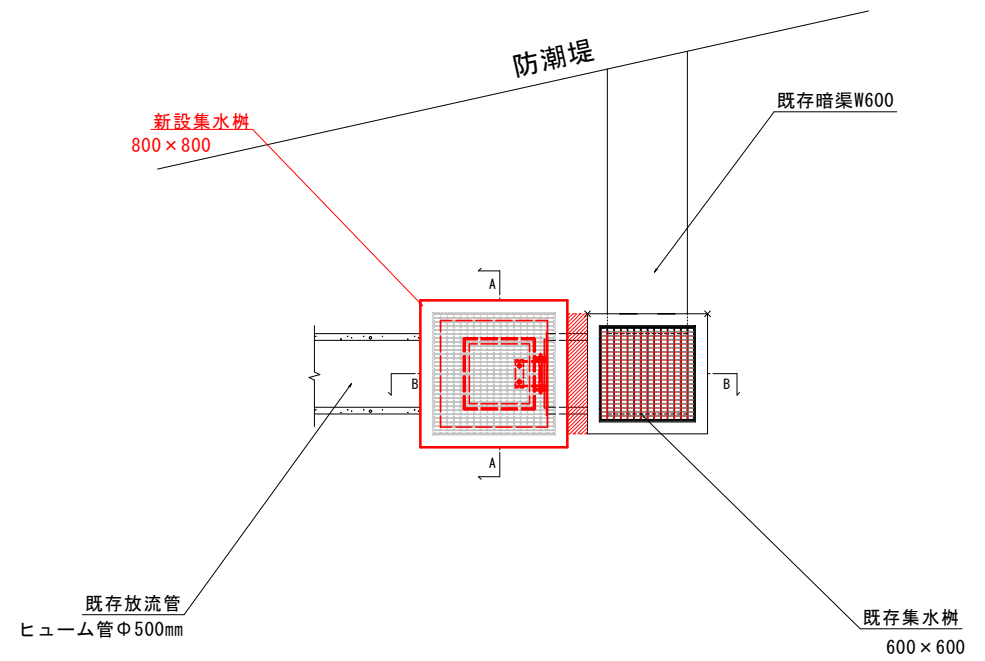


B-B断面図

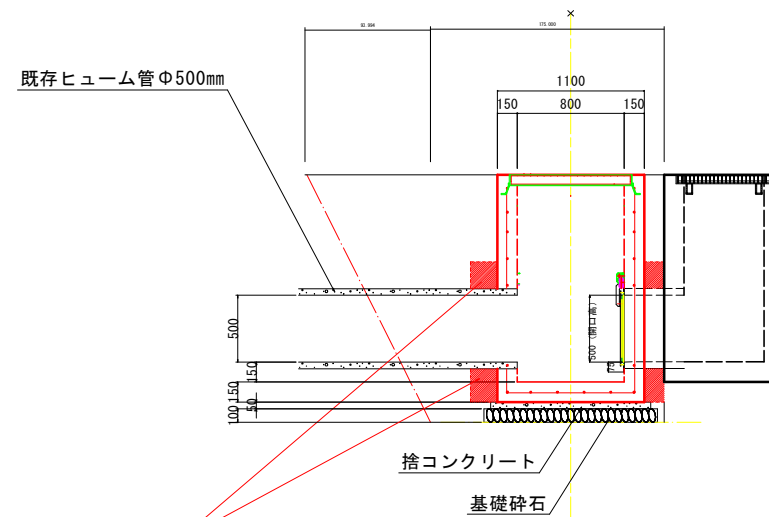


工事名	R6徳土 土佐泊漁港 嶋・嶋門土佐泊浦 フラップゲート設置工事（掛い手確保型）		
路線名等	土佐泊漁港		
工事箇所	嶋門市嶋門町土佐泊浦		
図面名	フラップゲート取付図（A）		
縮尺	S=1/20	図面番号	2 / 4
会社名			
事務所名	徳島県東部県土整備局（徳島）		


現状平面図 1/20

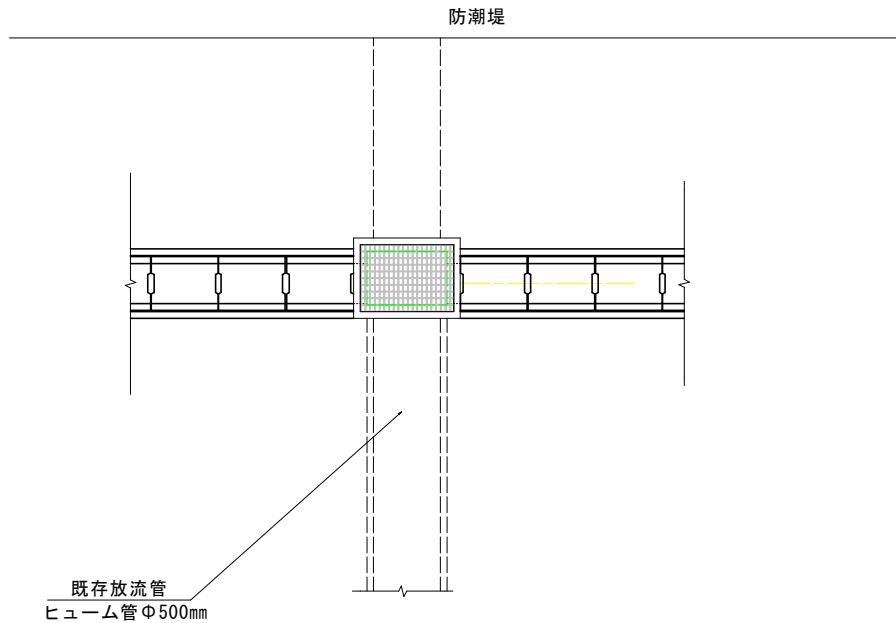


計画平面図 1/20

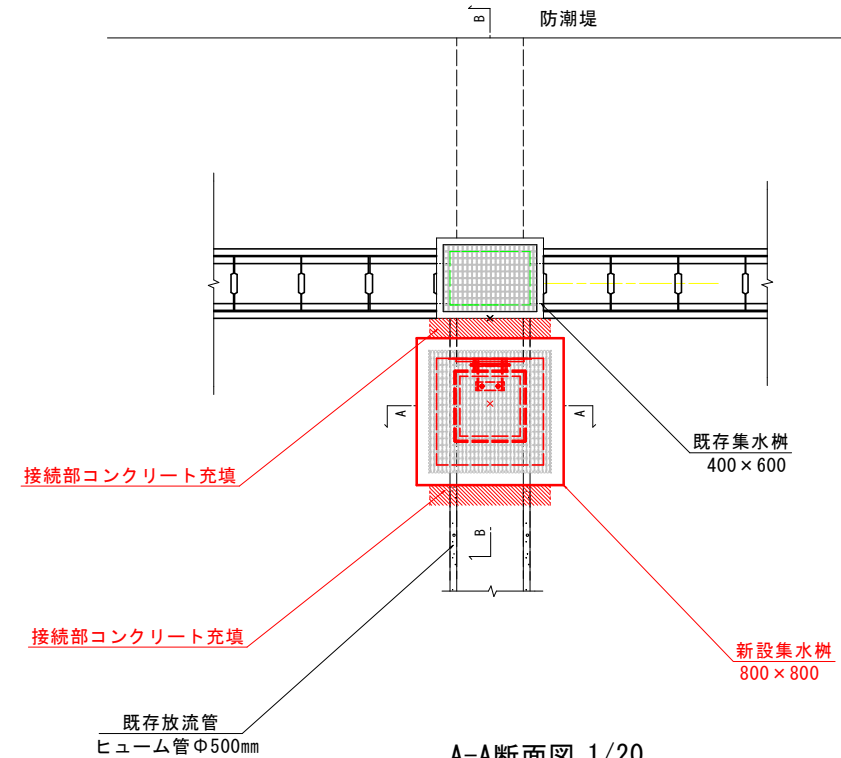

B-B断面図 1/20




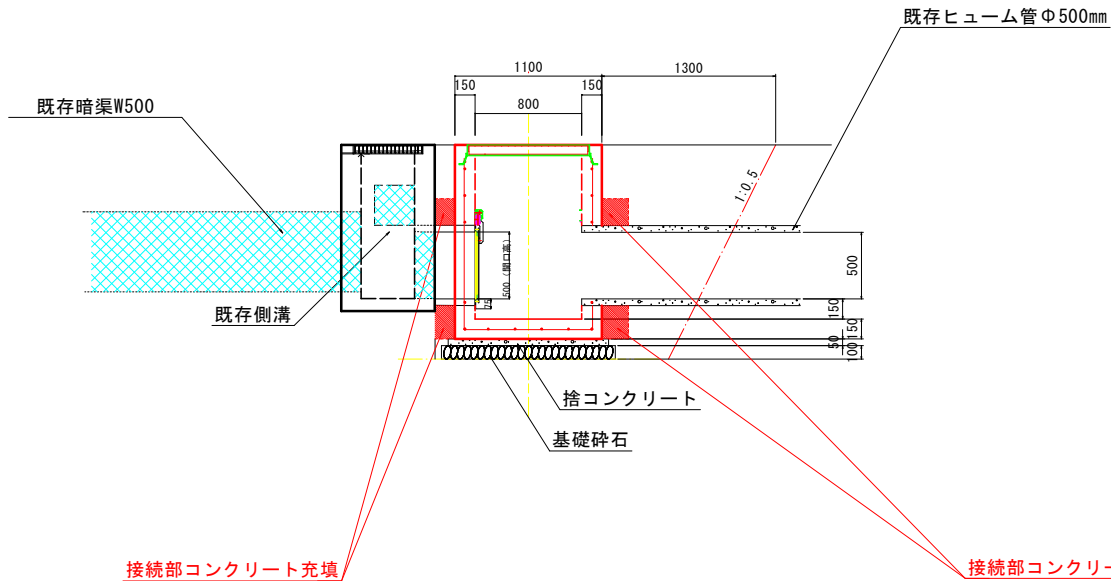


A-A断面図 1/20

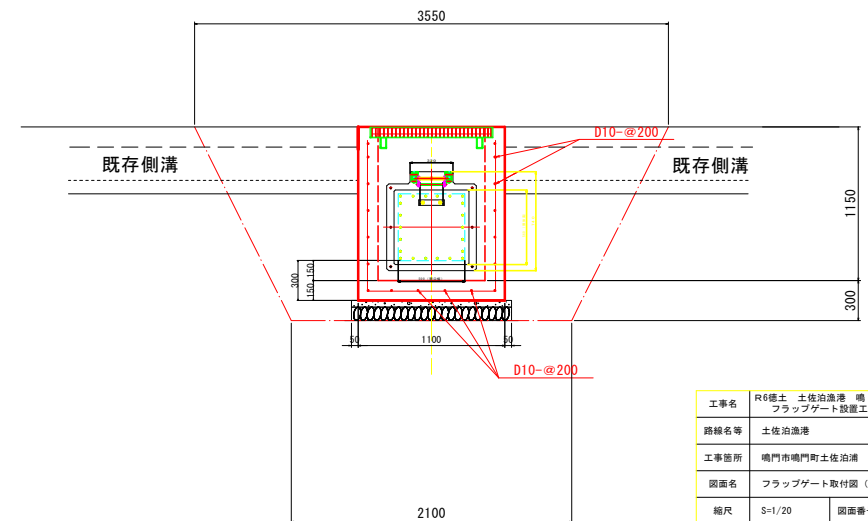

工事名	R6徳土 土佐泊漁港 嶋・嶋門土佐泊漁 フラップゲート設置工事（担い手確保型）		
路線名等	土佐泊漁港		
工事箇所	嶋門市嶋門町土佐泊漁		
図面名	フラップゲート取付図（B・C）		
縮尺	S=1/20	図面番号	3 / 4
会社名			
事務所名	徳島県東部県土整備局（徳島）		



800×800用 T-25 溶融亜鉛めっき仕上

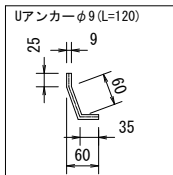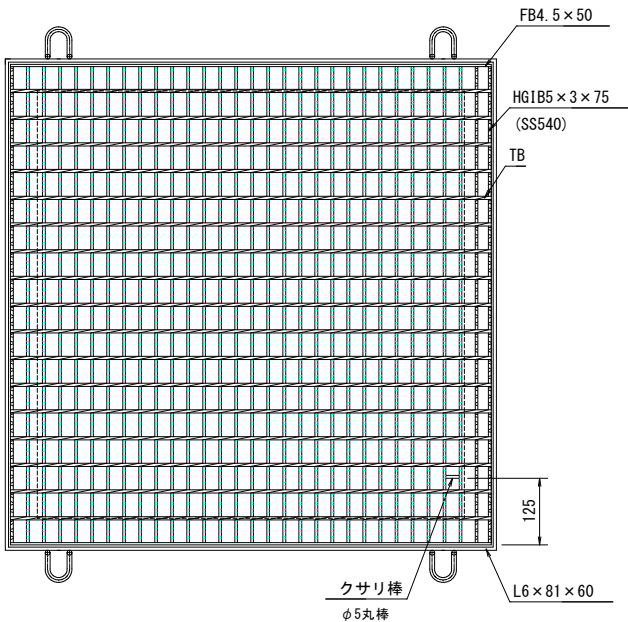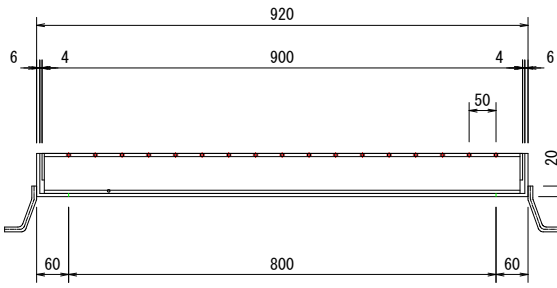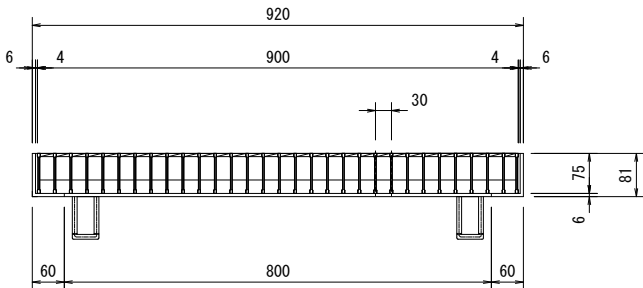

ハイテン鋼製グレーチング T-2
NLDP75-88

材料表			
主部材	ハイン鋼	SS540 JIS H8641	HG1B5×3×75

(500x500用)

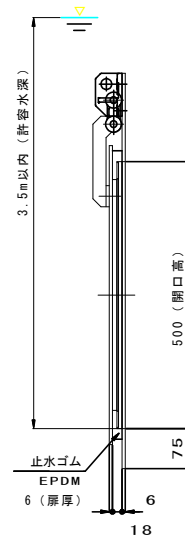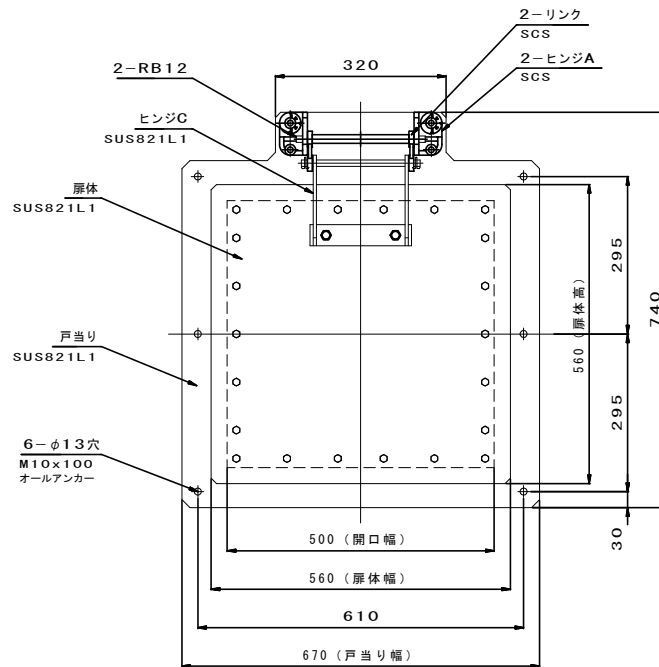

工事名	R6橋土 土佐泊漁港 鳴・鳴門土佐泊漁 フラッグゲート設置工事 (指し手扉複製)		
路線名等	土佐泊漁港		
工事箇所	鳴門市鳴門町土佐泊漁		
図面名	フラッグゲート・グレーチング詳細図		
縮尺	S=1/5	図面番号	4 / 4
会社名			
事務所名	徳島県東部県土整備局 (徳島)		

注意事項

扉体・戸当り・ヒンジCの材質は、SUS821L1〔NETIS登録材料〕とします

指示無き材質は、SUS304とします