

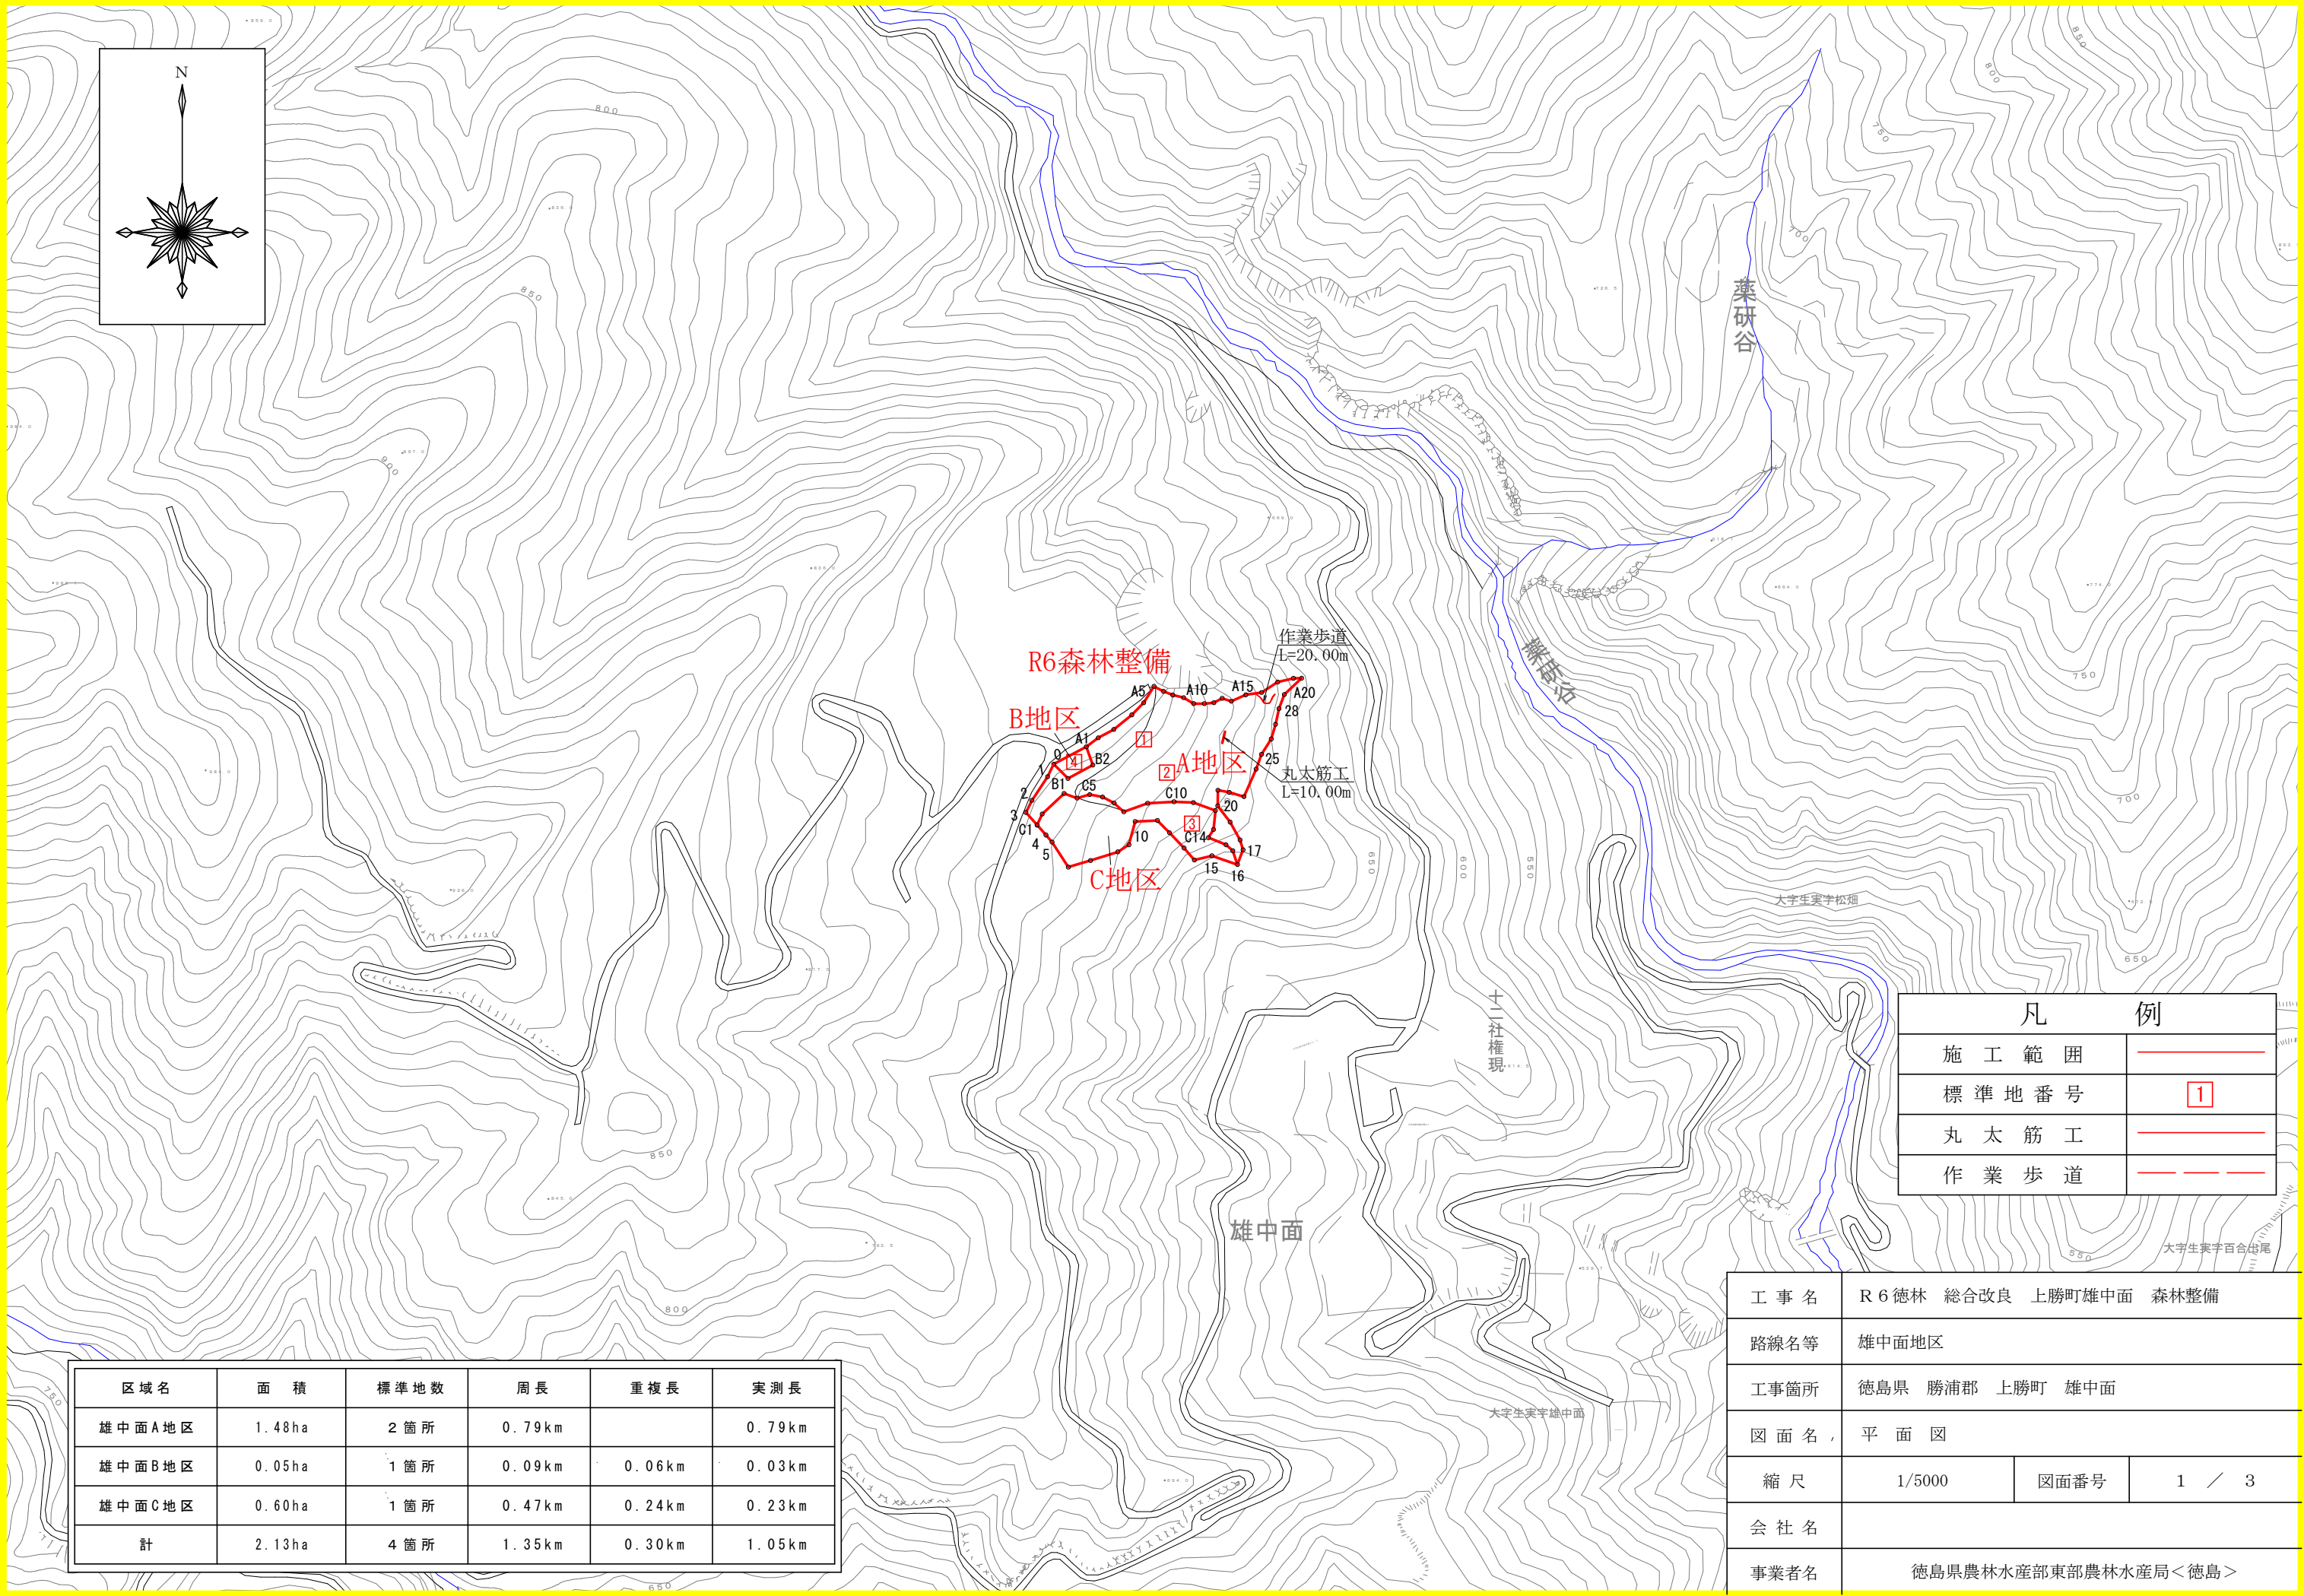


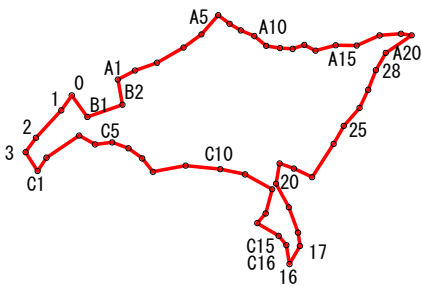


A地区

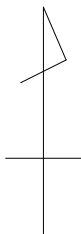

面積 1.48 ha
誤差 1/315
縮尺 1/5,000

成 果 表									
測 点	方 位 角	高 低 角	斜 距 離	水平距離	測 点	方 位 角	高 低 角	斜 距 離	水平距離
0 - B1	144.0	-22.0	18.95	17.57	C16 - C15	320.5	16.0	8.31	7.99
B1 - B2	70.5	3.5	24.65	24.60	C15 - C14	301.0	4.0	16.57	16.53
B2 - A1	349.5	22.5	18.35	16.95	C14 - C13	41.0	41.0	11.20	8.45
A1 - A2	62.0	1.0	12.92	12.92	C13 - C12	15.0	28.5	18.88	16.59
A2 - A3	70.5	-1.5	15.44	15.43	C12 - C11	299.0	13.5	21.06	20.48
A3 - A4	60.0	-1.5	20.21	20.20	C11 - C10	282.0	17.0	17.60	16.83
A4 - A5	53.5	-0.5	14.75	14.75	C10 - C9	276.0	10.5	23.43	23.04
A5 - A6	41.0	-0.5	16.88	16.88	C9 - C8	259.5	10.0	22.39	22.05
A6 - A7	127.0	-20.5	9.99	9.36	C8 - C7	321.5	37.0	14.29	11.41
A7 - A8	120.5	-15.0	8.94	8.64	C7 - C6	306.5	34.5	13.74	11.32
A8 - A9	112.5	-22.0	10.48	9.72	C6 - C5	290.0	22.0	12.34	11.44
A9 - A10	129.5	-34.5	12.29	10.13	C5 - C4	263.5	-0.5	11.36	11.36
A10 - A11	99.0	-35.0	11.25	9.22	C4 - C3	299.0	15.5	12.55	12.09
A11 - A12	93.5	-38.0	10.58	8.34	C3 - C2	236.0	-0.5	26.07	26.07
A12 - A13	71.0	-29.0	9.37	8.20	C2 - C1	214.0	-6.0	10.58	10.52
A13 - A14	117.0	-41.0	11.04	8.33	C1 - 3	327.5	31.0	17.21	14.75
A14 - A15	75.0	-36.5	17.22	13.84	3 - 2	35.5	5.5	11.78	11.73
A15 - A16	90.5	-37.0	17.36	13.86	2 - 1	42.5	7.0	24.96	24.77
A16 - A17	66.0	-22.5	17.98	16.61	1 - 0	35.0	6.5	12.18	12.10
A17 - A18	85.5	-21.0	15.16	14.15	合 計			849.84	790.68
A18 - A19	98.0	-23.5	7.78	7.13					
A19 - A20	236.0	-6.5	20.82	20.69					
A20 - 28	210.0	4.0	13.14	13.11					
28 - 27	201.5	-5.0	13.98	13.93					
27 - 26	205.5	2.5	13.21	13.20					
26 - 25	221.5	-2.0	15.80	15.79					
25 - 24	209.5	0.5	13.69	13.69					
24 - 23	213.0	10.0	26.53	26.13					
23 - 22	295.5	34.5	16.18	13.33					
22 - 21	290.0	40.5	13.25	10.08					
21 - 20	190.0	2.5	13.60	13.59					
20 - 19	151.5	-9.5	17.94	17.69					
19 - 18	160.0	-23.5	19.31	17.71					
18 - 17	172.0	-38.0	11.36	8.95					
17 - 16	210.0	-39.5	17.79	13.73					
16 - C16	350.5	33.0	15.15	12.71					



B地区

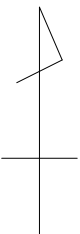

面積 0.05 ha
誤差 1/177
縮尺 1/5,000

成 果 表				
測 点	方 位 角	高 低 角	斜 距 離	水平距離
BP - B1	144.0	-22.0	18.95	17.57
B1 - B2	70.5	3.5	24.65	24.60
B2 - A1	349.5	22.5	18.35	16.95
A1 - E. P	250.0	-2.5	31.93	31.90
合 計			93.88	91.02

C地区

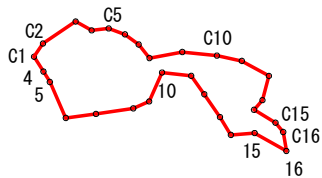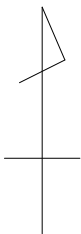

面積 0.60 ha
誤差 1/1,967
縮尺 1/5,000


成 果 表				
測 点	方 位 角	高 低 角	斜 距 離	水平距離
C1 - 4	147.5	0.0	11.60	11.60
4 - 5	148.5	-18.5	8.56	8.12
5 - 6	156.0	5.5	26.13	26.01
6 - 7	82.5	-15.5	20.88	20.12
7 - 8	81.5	-16.0	25.99	24.98
8 - 9	66.5	-17.5	12.03	11.47
9 - 10	24.0	-24.5	22.98	20.91
10 - 11	96.5	-36.0	24.02	19.43
11 - 12	144.5	-33.0	17.82	14.95
12 - 13	145.5	-27.5	20.69	18.35
13 - 14	148.5	-26.5	15.40	13.78
14 - 15	85.5	1.0	15.77	15.77
15 - 16	119.5	-0.5	24.11	24.11
16 - C16	350.5	33.0	15.15	12.71
C16 - C15	320.5	16.0	8.31	7.99
C15 - C14	301.0	4.0	16.57	16.53
C14 - C13	41.0	41.0	11.20	8.45
C13 - C12	15.0	28.5	18.88	16.59
C12 - C11	299.0	13.5	21.06	20.48
C11 - C10	282.0	17.0	17.60	16.83
C10 - C9	276.0	10.5	23.43	23.04
C9 - C8	259.5	10.0	22.39	22.05
C8 - C7	321.5	37.0	14.29	11.41
C7 - C6	306.5	34.5	13.74	11.32
C6 - C5	290.0	22.0	12.34	11.44
C5 - C4	263.5	-0.5	11.36	11.36
C4 - C3	299.0	15.5	12.55	12.09
C3 - C2	236.0	-0.5	26.07	26.07
C2 - C1	214.0	-6.0	10.58	10.52
合 計			501.50	468.48

工 事 名	R6徳林 総合改良 上勝町雄中面 森林整備		
路線名等	雄中面地区		
工事箇所	徳島県 勝浦郡 上勝町 雄中面		
図 面 名	実測平面図		
縮 尺	1/5000	図面番号	2 / 3
会 社 名			
事業者名	徳島県農林水産部東部農林水産局＜徳島＞		


筋 工（丸太）

1/50

断面図

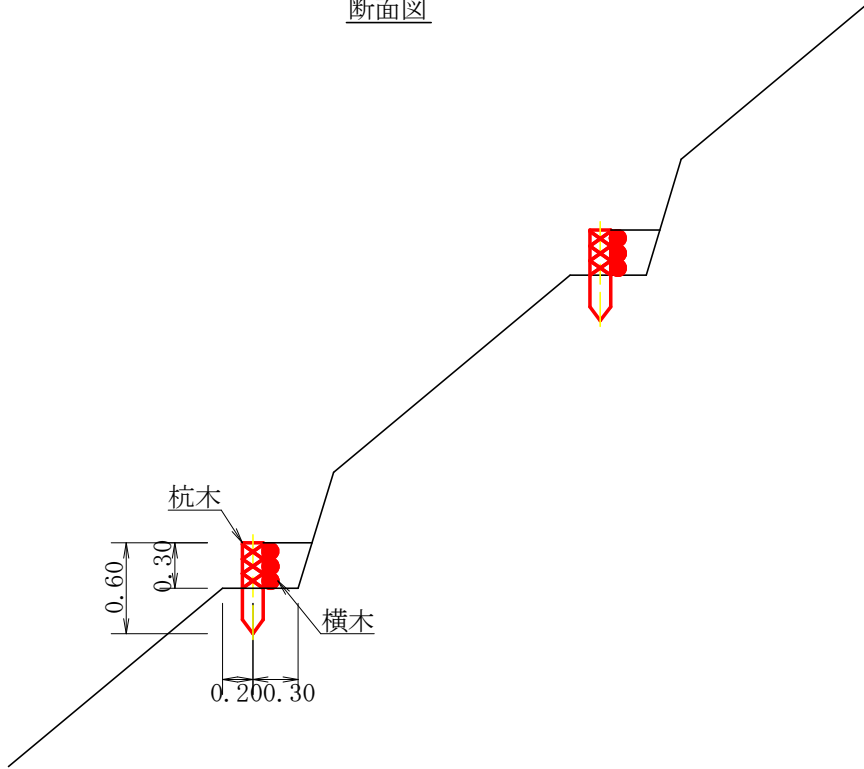

正面図

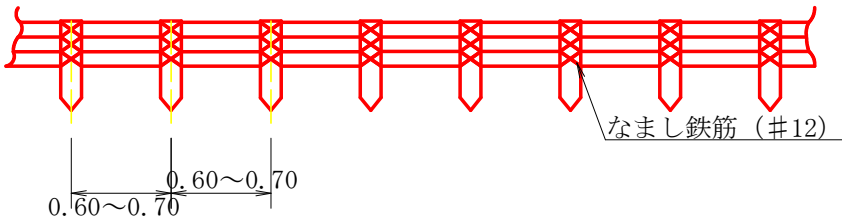


筋工（丸太） 10.0m当り

名 称	形 状 寸 法	単位	数量	摘 要
杭 木	杉杭 末口径 10cm 長さ 0.6m 打込深 0.3m (標準)	本	15.0	
横 木	末口径 10cm 長さ 2.0m (標準)	本	15.0	
鉄 線	なまし鉄線 # 12	kg	1.0	

作業歩道 標準断面図

S=1/20

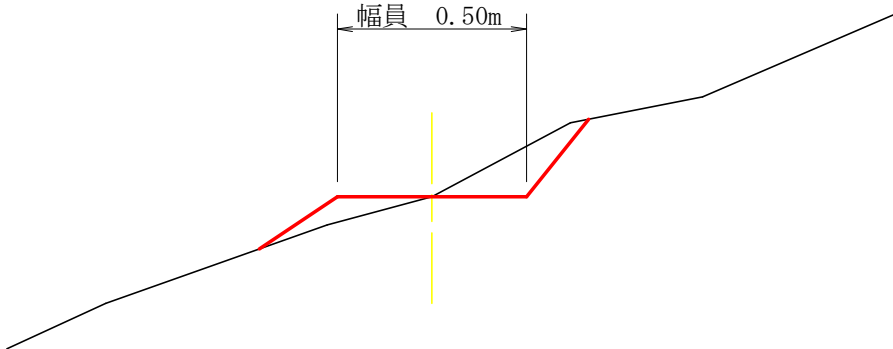

工 事 名	R 6 徳林 総合改良 上勝町雄中面 森林整備		
路線名等	雄中面地区		
工事箇所	徳島県 勝浦郡 上勝町 雄中面		
図 面 名	定規図（丸太筋工・歩道）		
縮 尺	1/20・1/50	図面番号	3 / 3
会 社 名			
事業者名	徳島県農林水産部東部農林水産局＜徳島＞		