



設計者 一級建築士 第286776号 渡邊 和幸 一級建築士 第298249号 土生 達哉 一級建築士 第386121号 山本 匡希 一級建築士 第000000号 梅垣 大雅 一級建築士 第313839号 池田 葵 一級建築士 第313839号 高原 正行					法適合確認欄 設計一級建築士 第6211号 浅山 明	検証者 外山 博文	設計番号 17992	特記 徳島県県土整備部営繕課	●工事名 徳島県鳴門総合運動公園野球場改築工事のうち建築工事(4)	●図面番号 A-028	●縮尺 1 : 300 (A1) 1 : 600 (A3)	AZUSA SEKKEI Architects, Engineers & Consultants 株式会社 梓設計 関西支社 一級建築士事務所登録 大阪(ウ)第3234号	株式会社 MIYA Architect's Office 一級建築士事務所登録 徳島県知事登録第11050号
--	--	--	--	--	-------------------------------	--------------	---------------	-------------------	--------------------------------------	----------------	-------------------------------------	--	--

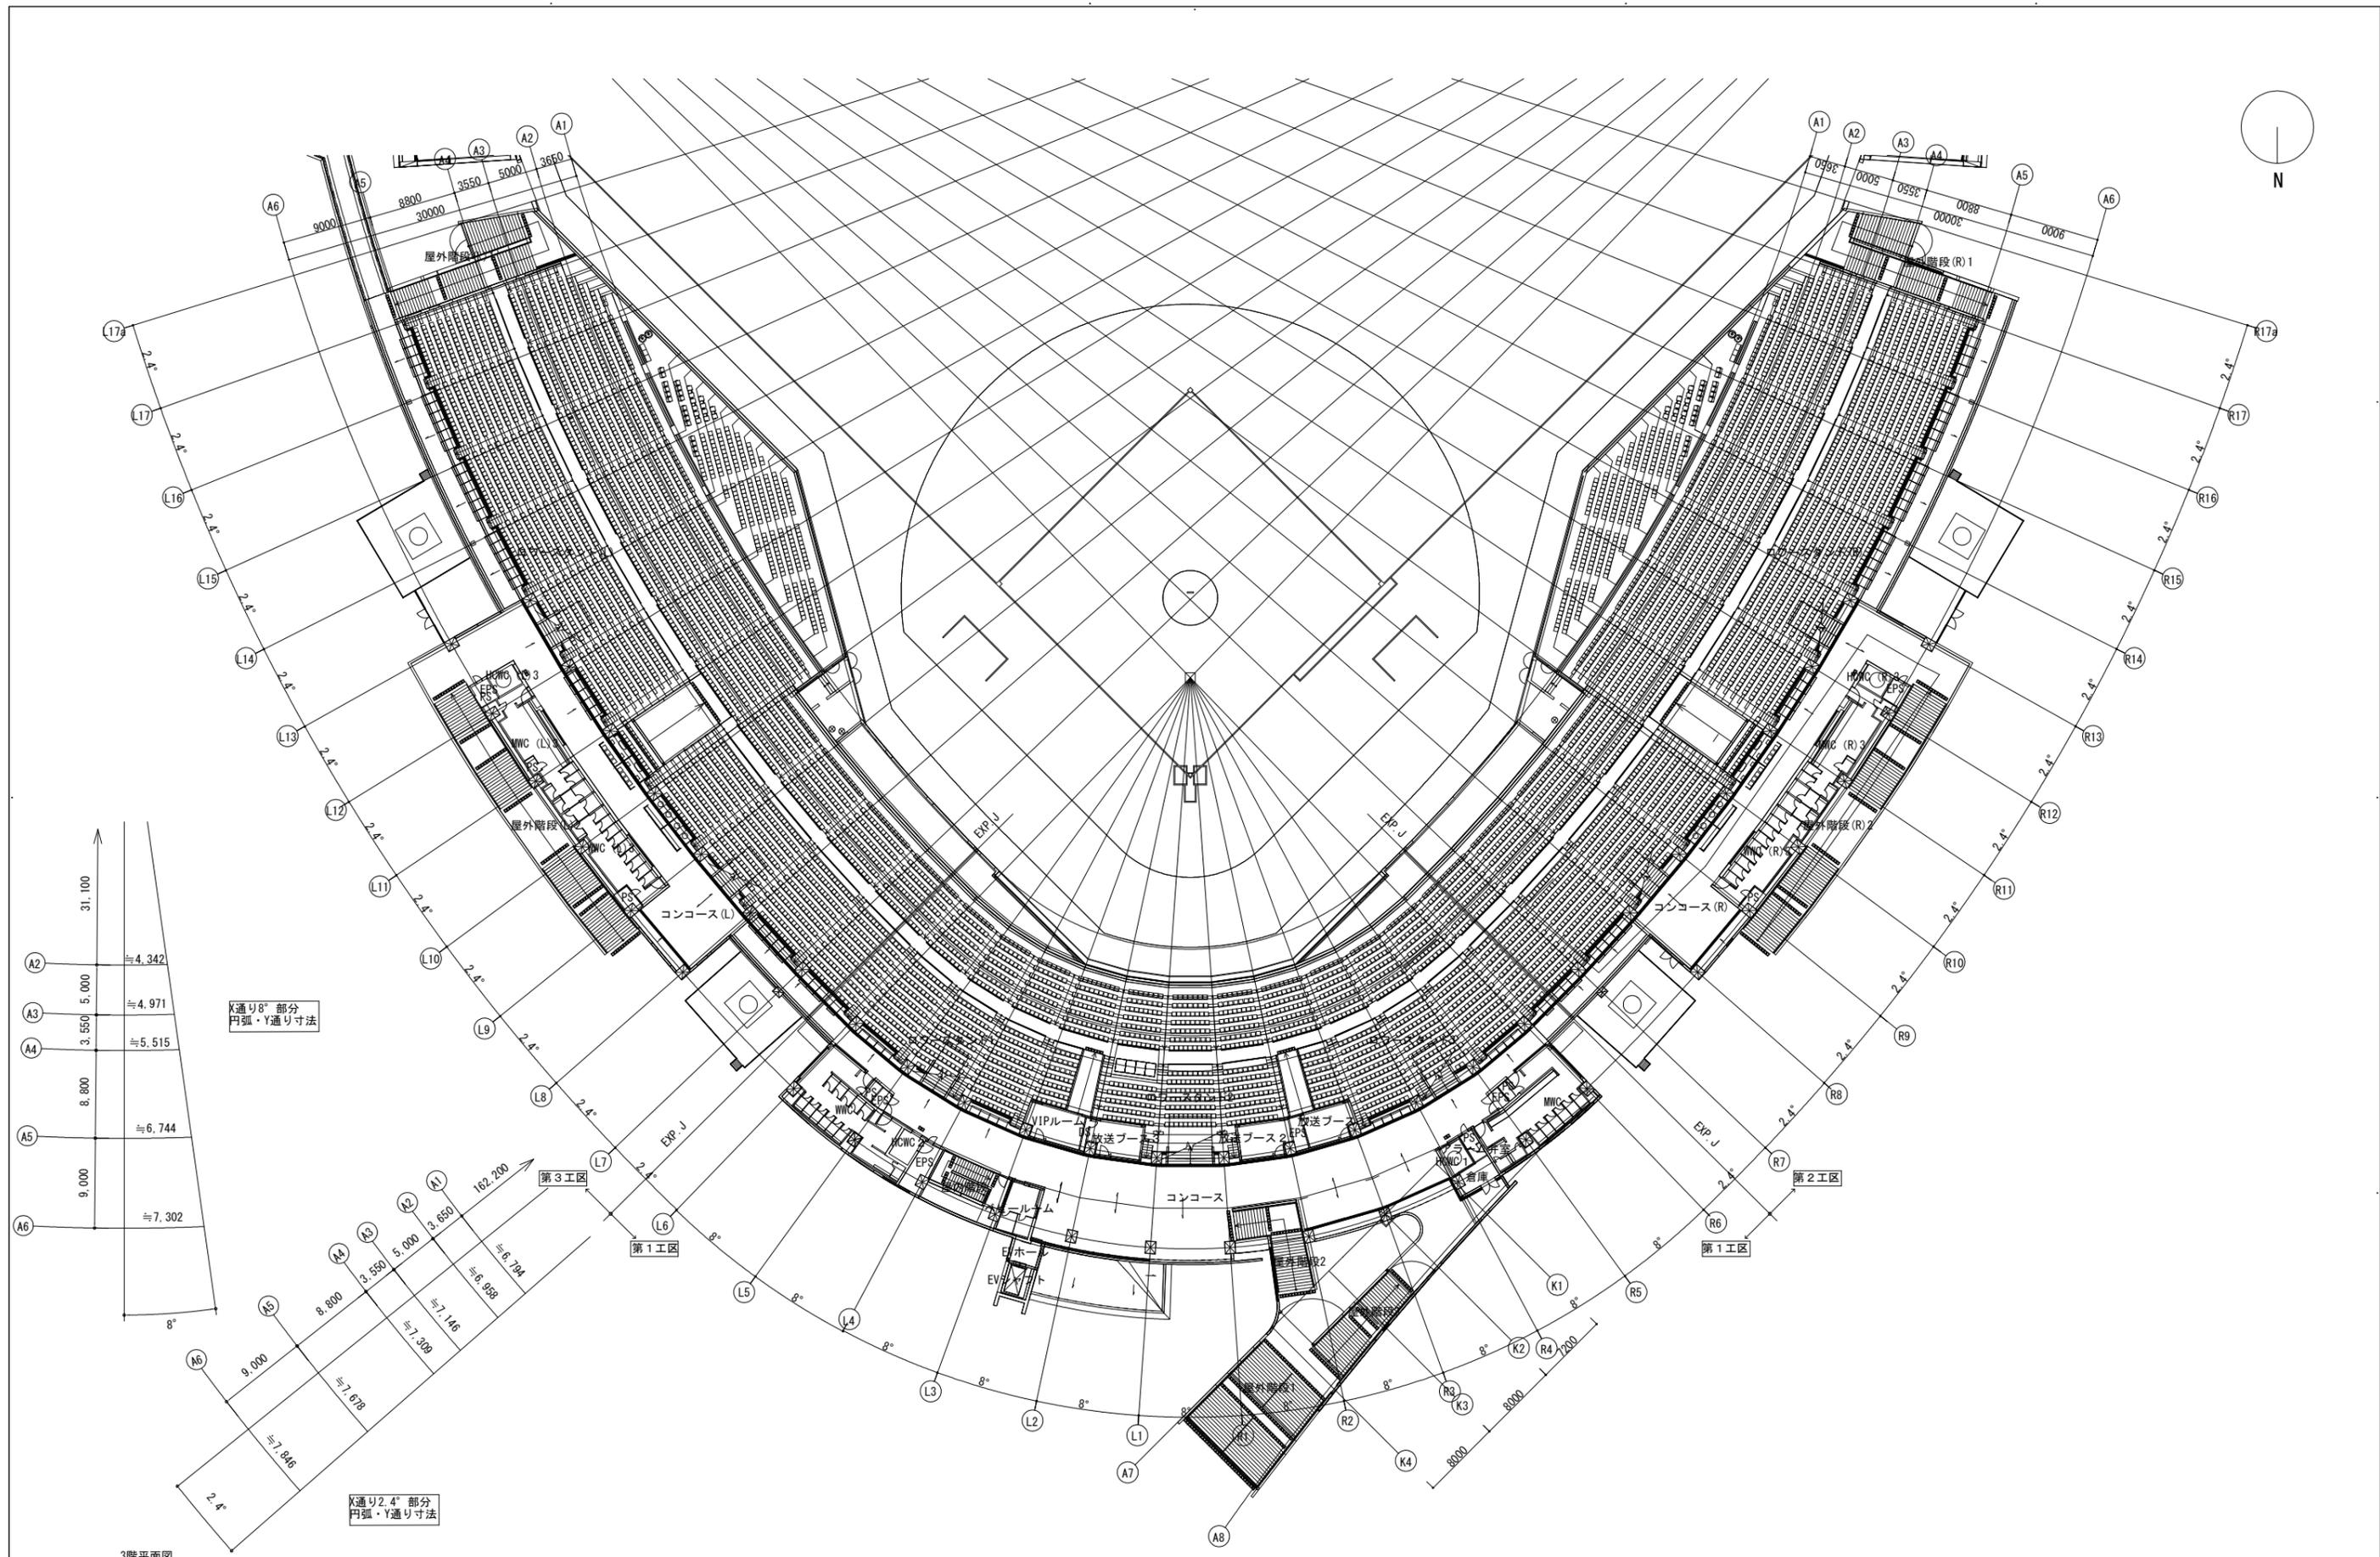

3階平面図


一級建築士 第286776号 渡邊 和幸	一級建築士 第298249号 土生 達哉	設計者 一級建築士 第386121号 山本 匡希	一級建築士 第386121号 梅垣 大雅	一級建築士 第000000号 池田 葵	一級建築士 第313839号 高原 正行	法適合確認欄 設備設計一級建築士 第6211号 浅山 明	検証者 外山 博文	設計番号 17992	特記	徳島県土整備部営繕課	●工事名 徳島県鳴門総合運動公園野球場改築工事のうち建築工事(4)	●図面番号 A-030	AZUSA SEKKEI Architects, Engineers & Consultants 株式会社 梓設計 関西支社 一級建築士事務所登録 大阪(ワ)第3234号	株式会社 MIYA Architect's Office 一級建築士事務所登録 徳島県知事登録第11050号
										●図面名 3階平面図	●縮尺 1 : 300 (A1) 1 : 600 (A3)			

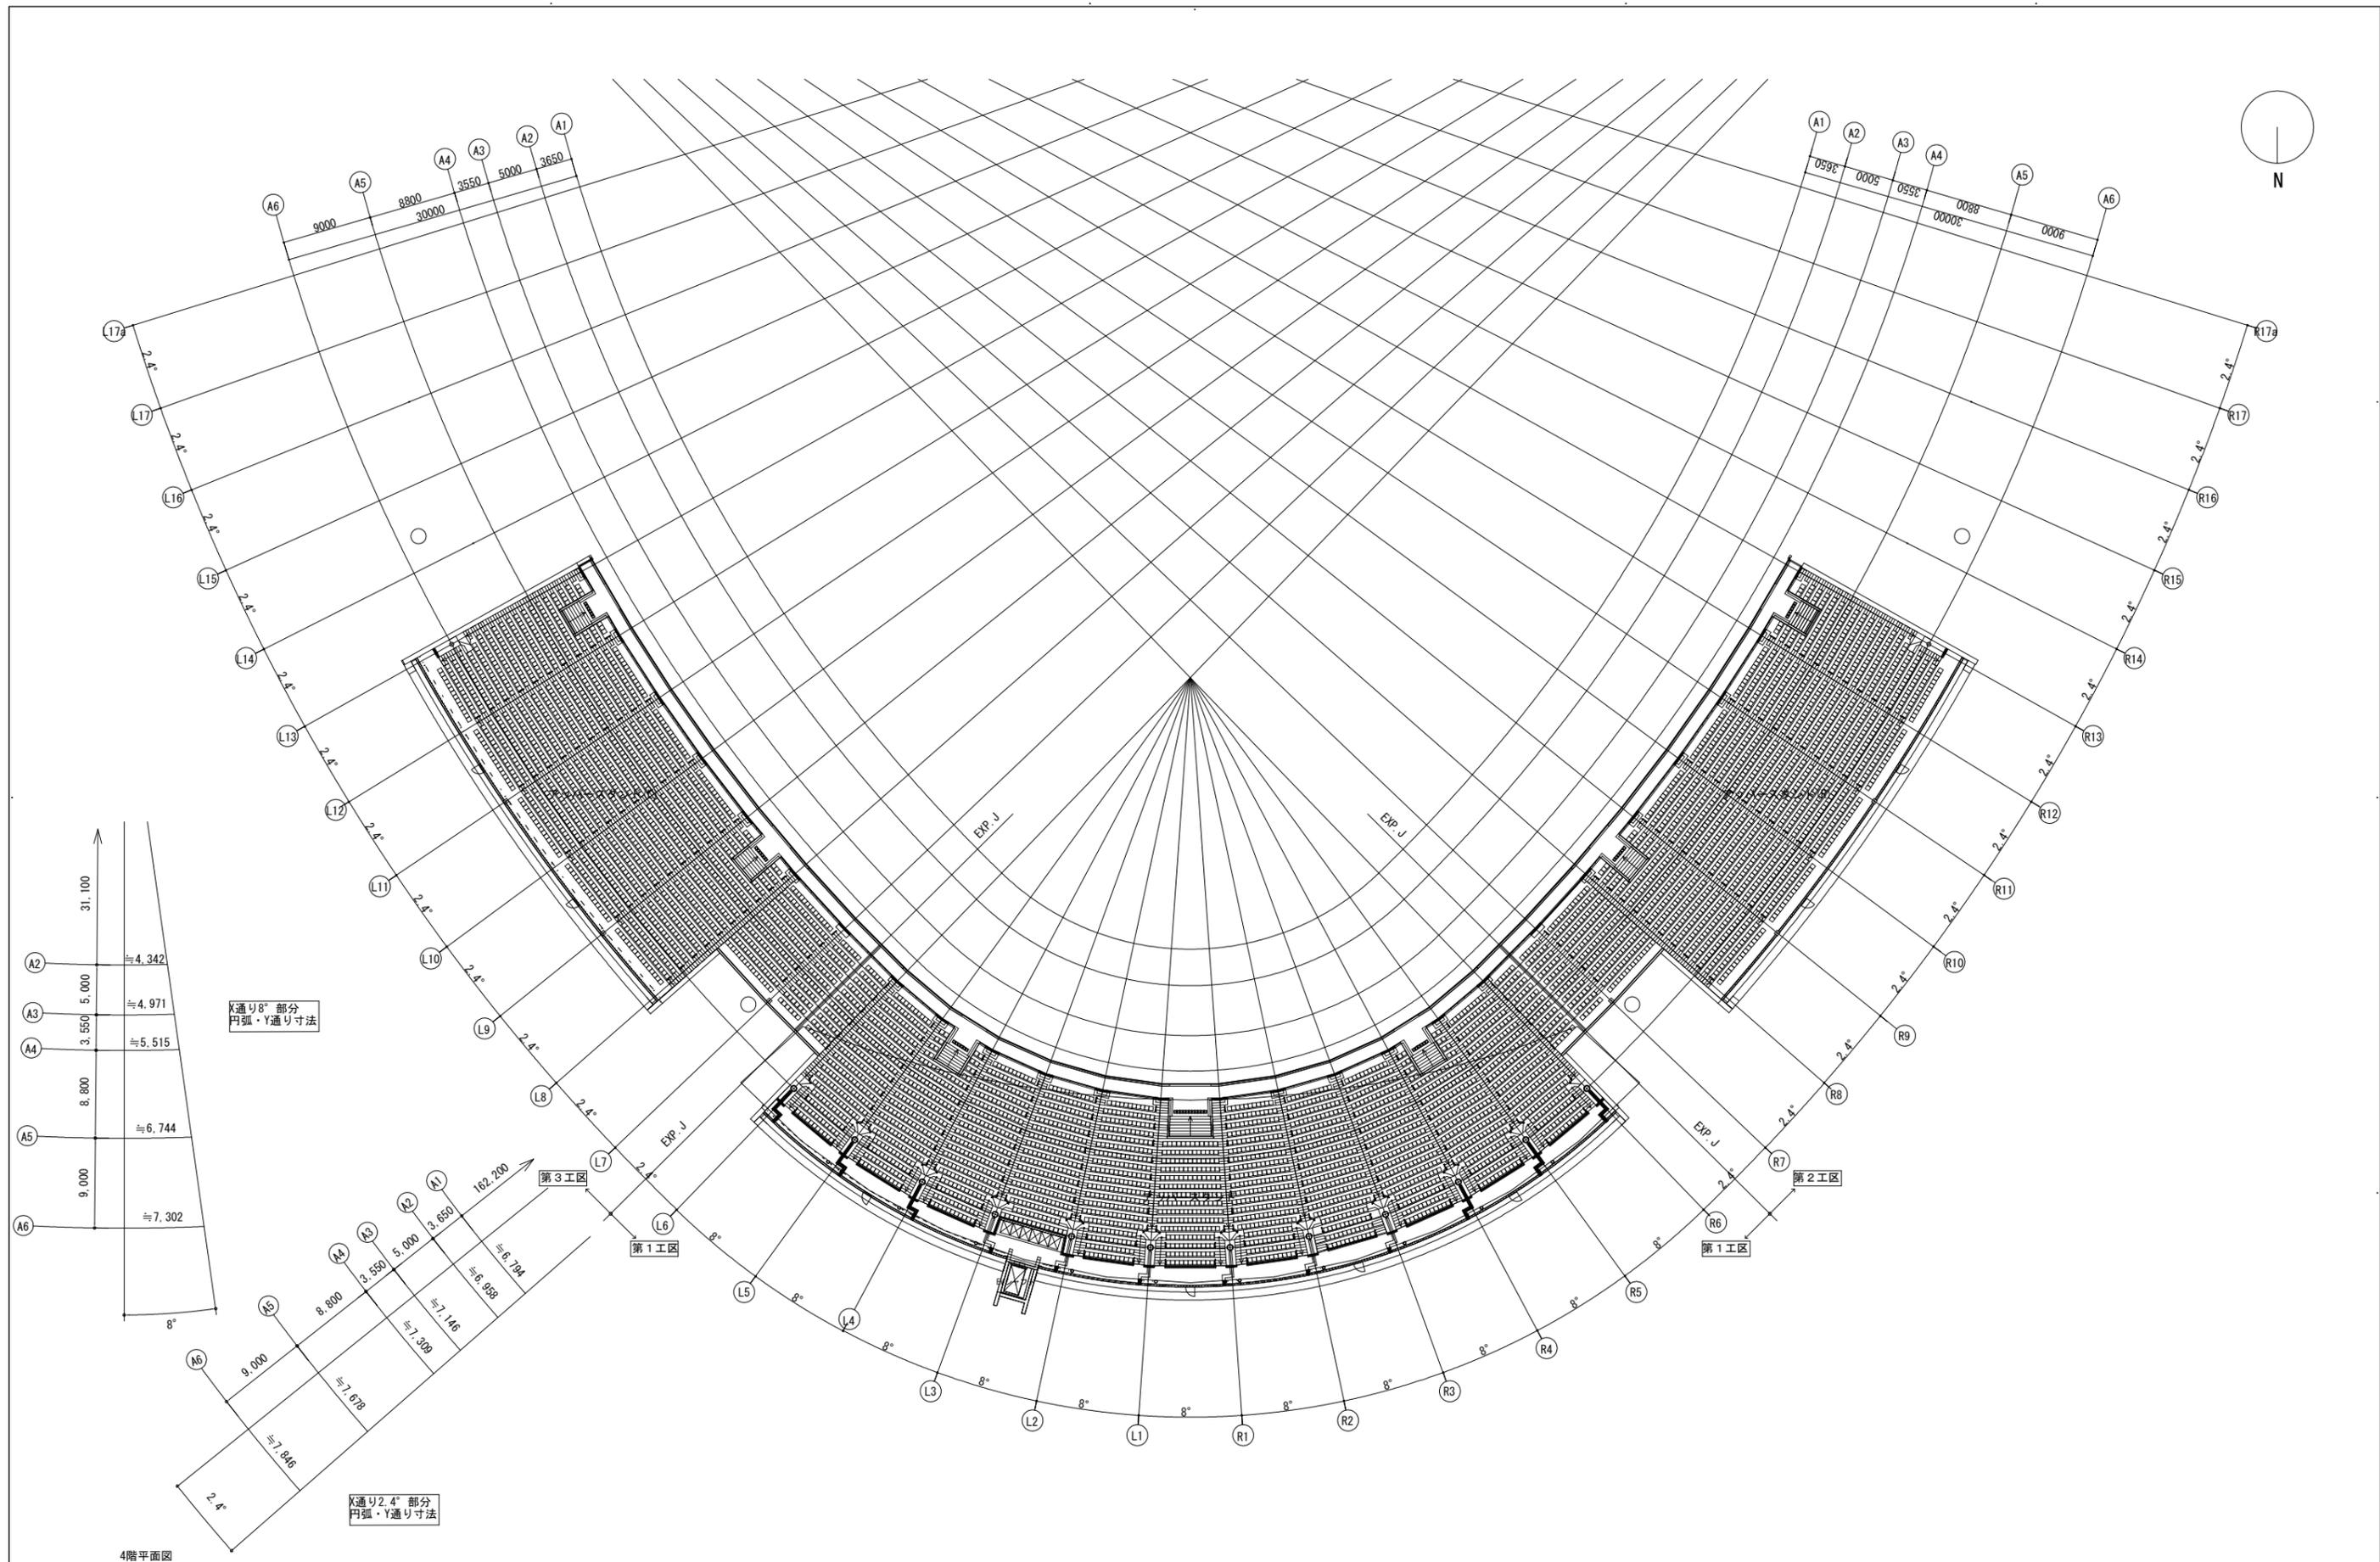

4階平面図


一級建築士 第286776号 渡邊 和幸	一級建築士 第298249号 土生 達哉	設計者 一級建築士 第386121号 山本 匡希	一級建築士 第000000号 梅垣 大雅	一級建築士 第313839号 池田 葵	一級建築士 第000000号 高原 正行	法適合確認欄 設備設計一級建築士 第6211号 浅山 明	検証者 外山 博文	設計番号 17992	特記	徳島県土整備部営繕課	●工事名 徳島県鳴門総合運動公園野球場改築工事のうち建築工事(4)	●図面番号 A-031	●縮尺 1 : 300 (A1) 1 : 600 (A3)	AZUSA SEKKEI Architects, Engineers & Consultants 株式会社 梓設計 関西支社 一級建築士事務所登録 大阪(ワ)第3234号	株式会社 宮建築設計 MIYA Architect's Office 一級建築士事務所登録 徳島県知事登録第11050号
----------------------------	----------------------------	-----------------------------------	----------------------------	---------------------------	----------------------------	---------------------------------------	--------------	---------------	----	------------	--------------------------------------	----------------	-------------------------------------	--	--

4階平面図

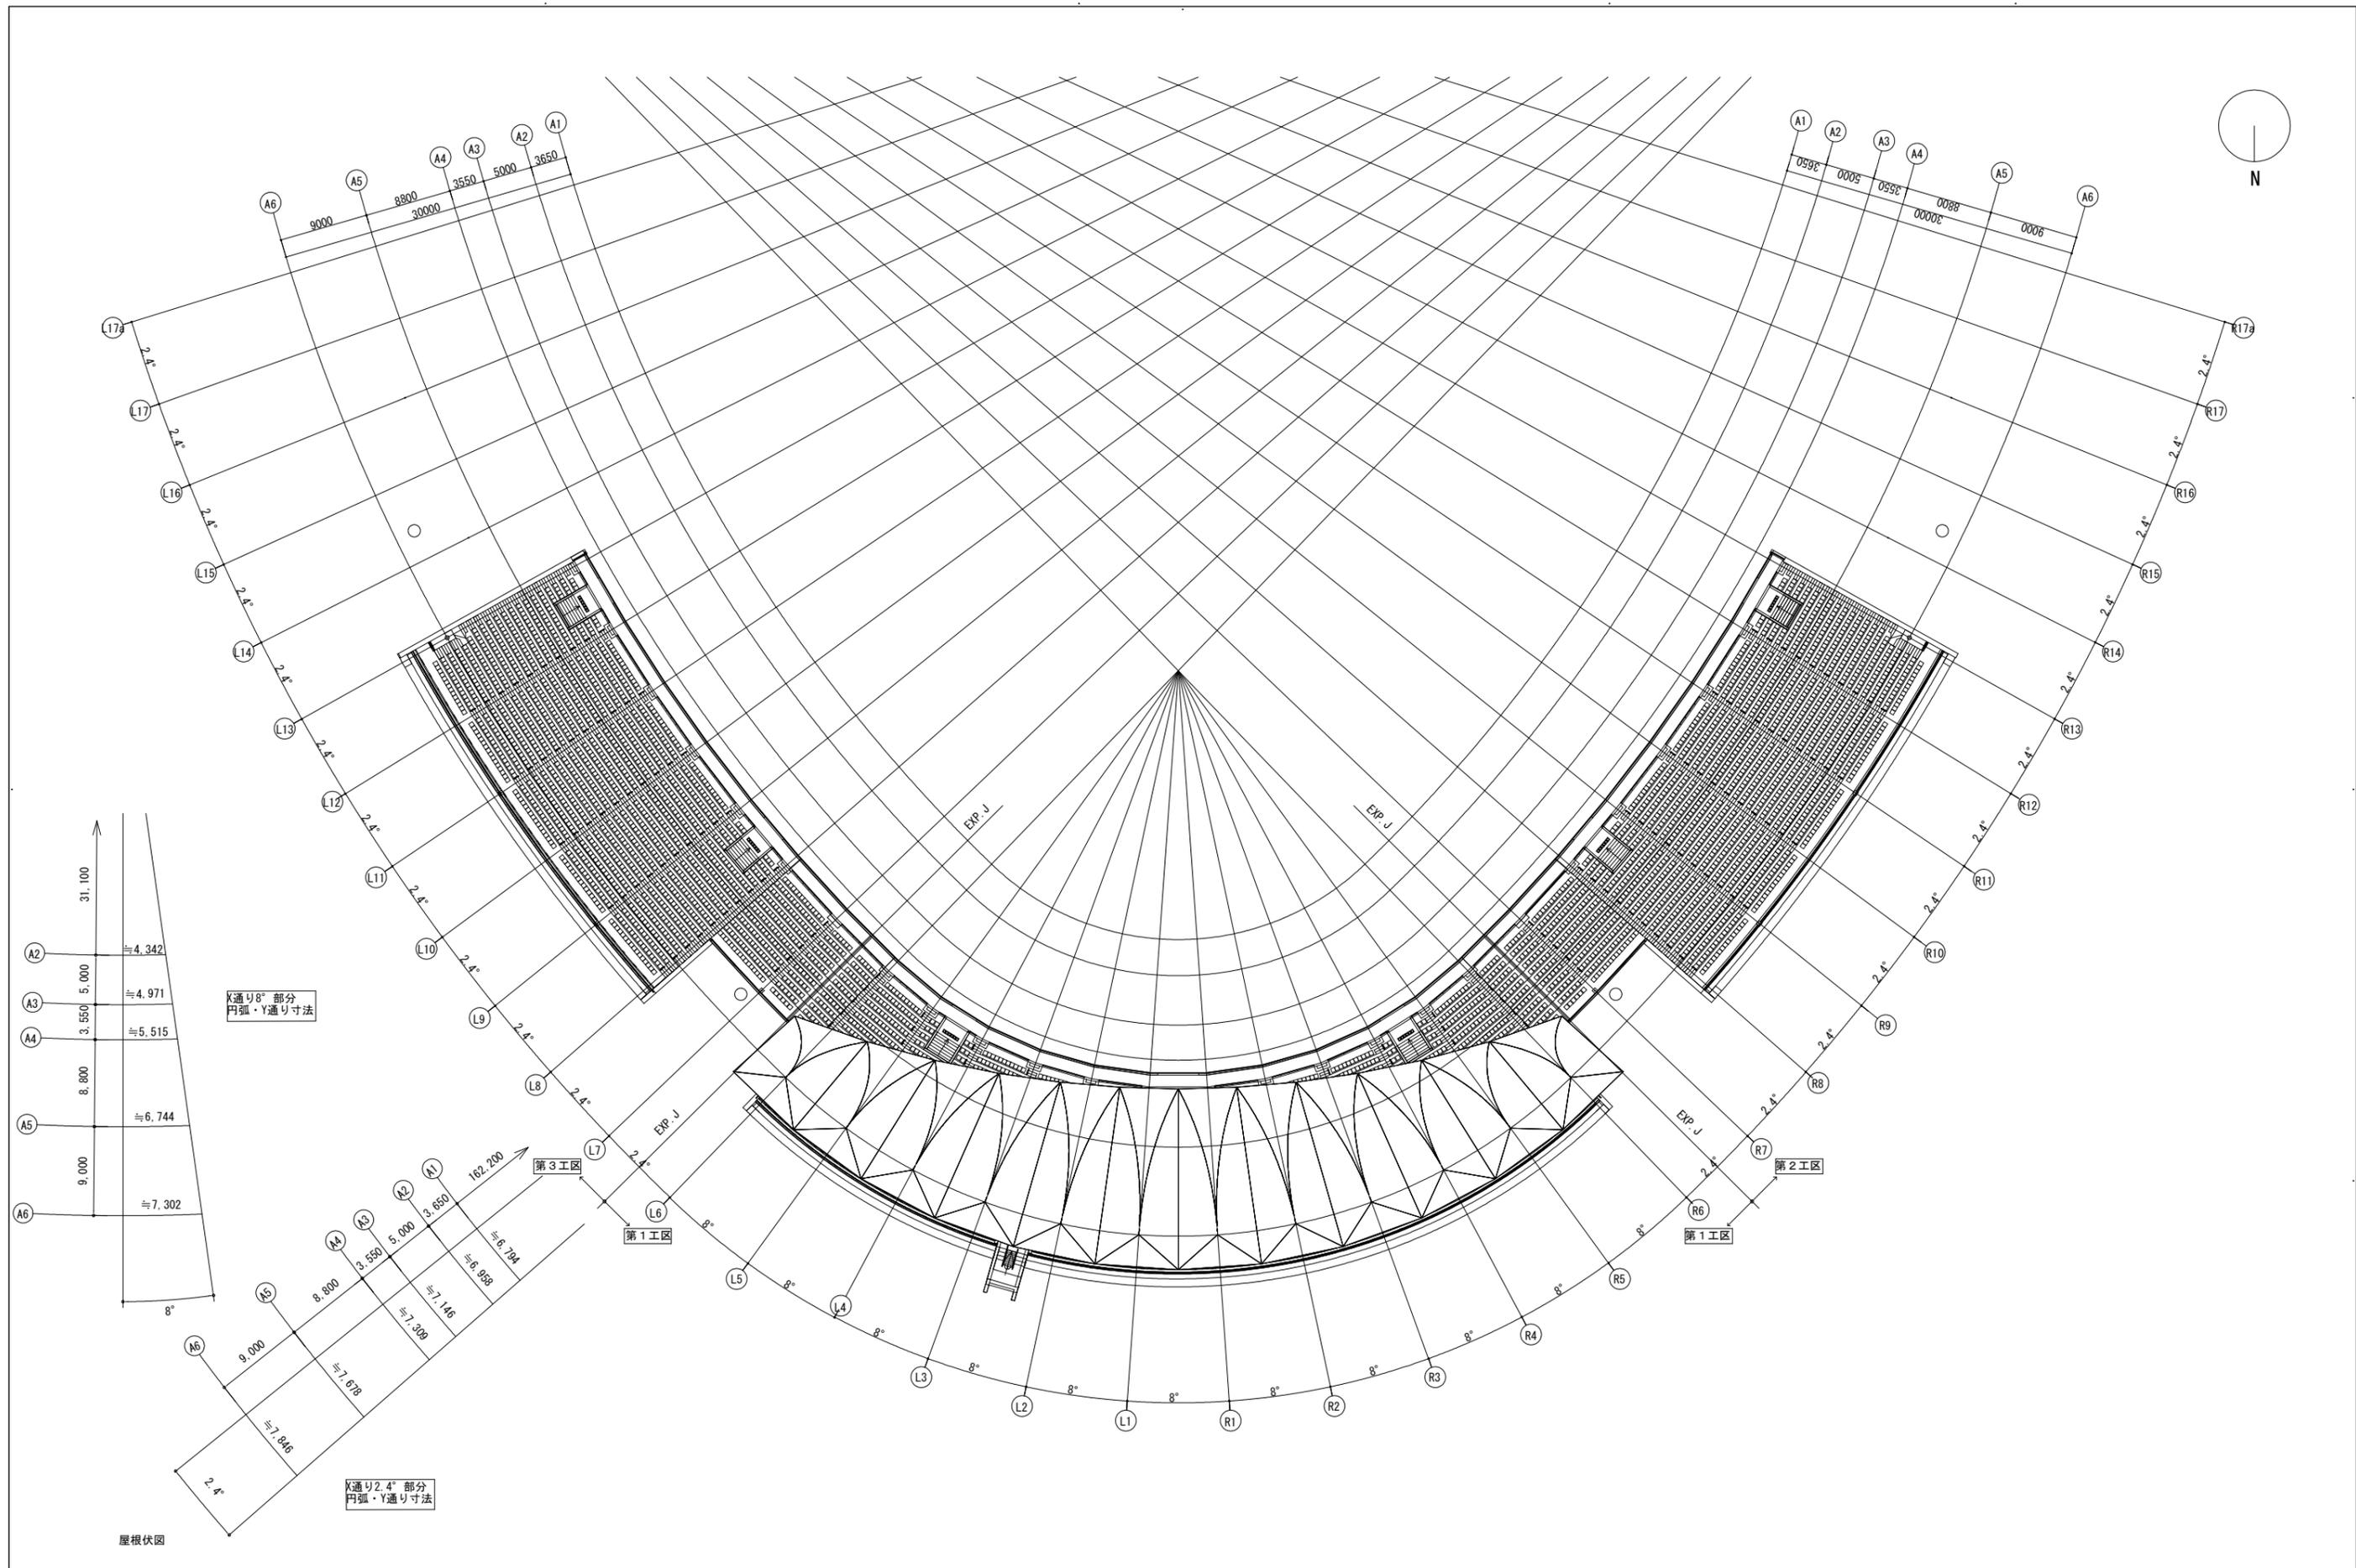


一級建築士 第286776号 渡邊 和幸	一級建築士 第298249号 土生 達哉	設計者 一級建築士 第386121号 山本 匡希	一級建築士 第000000号 梅垣 大雅	一級建築士 第313839号 池田 葵	一級建築士 第000000号 高原 正行	法適合確認欄 設備設計一級建築士 第6211号 浅山 明	検証者 外山 博文	設計番号 17992	特記	徳島県土整備部営繕課	●工事名 徳島県鳴門総合運動公園野球場改築工事のうち建築工事(4)	●図面番号 A-032	●縮尺 1 : 300 (A1) 1 : 600 (A3)	AZUSA SEKKEI Architects, Engineers & Consultants 株式会社 梓設計 関西支社 一級建築士事務所登録 大阪(ワ)第3234号	株式会社 MIYA Architect's Office 一級建築士事務所登録 徳島県知事登録第11050号
----------------------------	----------------------------	-----------------------------------	----------------------------	---------------------------	----------------------------	---------------------------------------	--------------	---------------	----	------------	--------------------------------------	----------------	-------------------------------------	--	--

屋根伏図

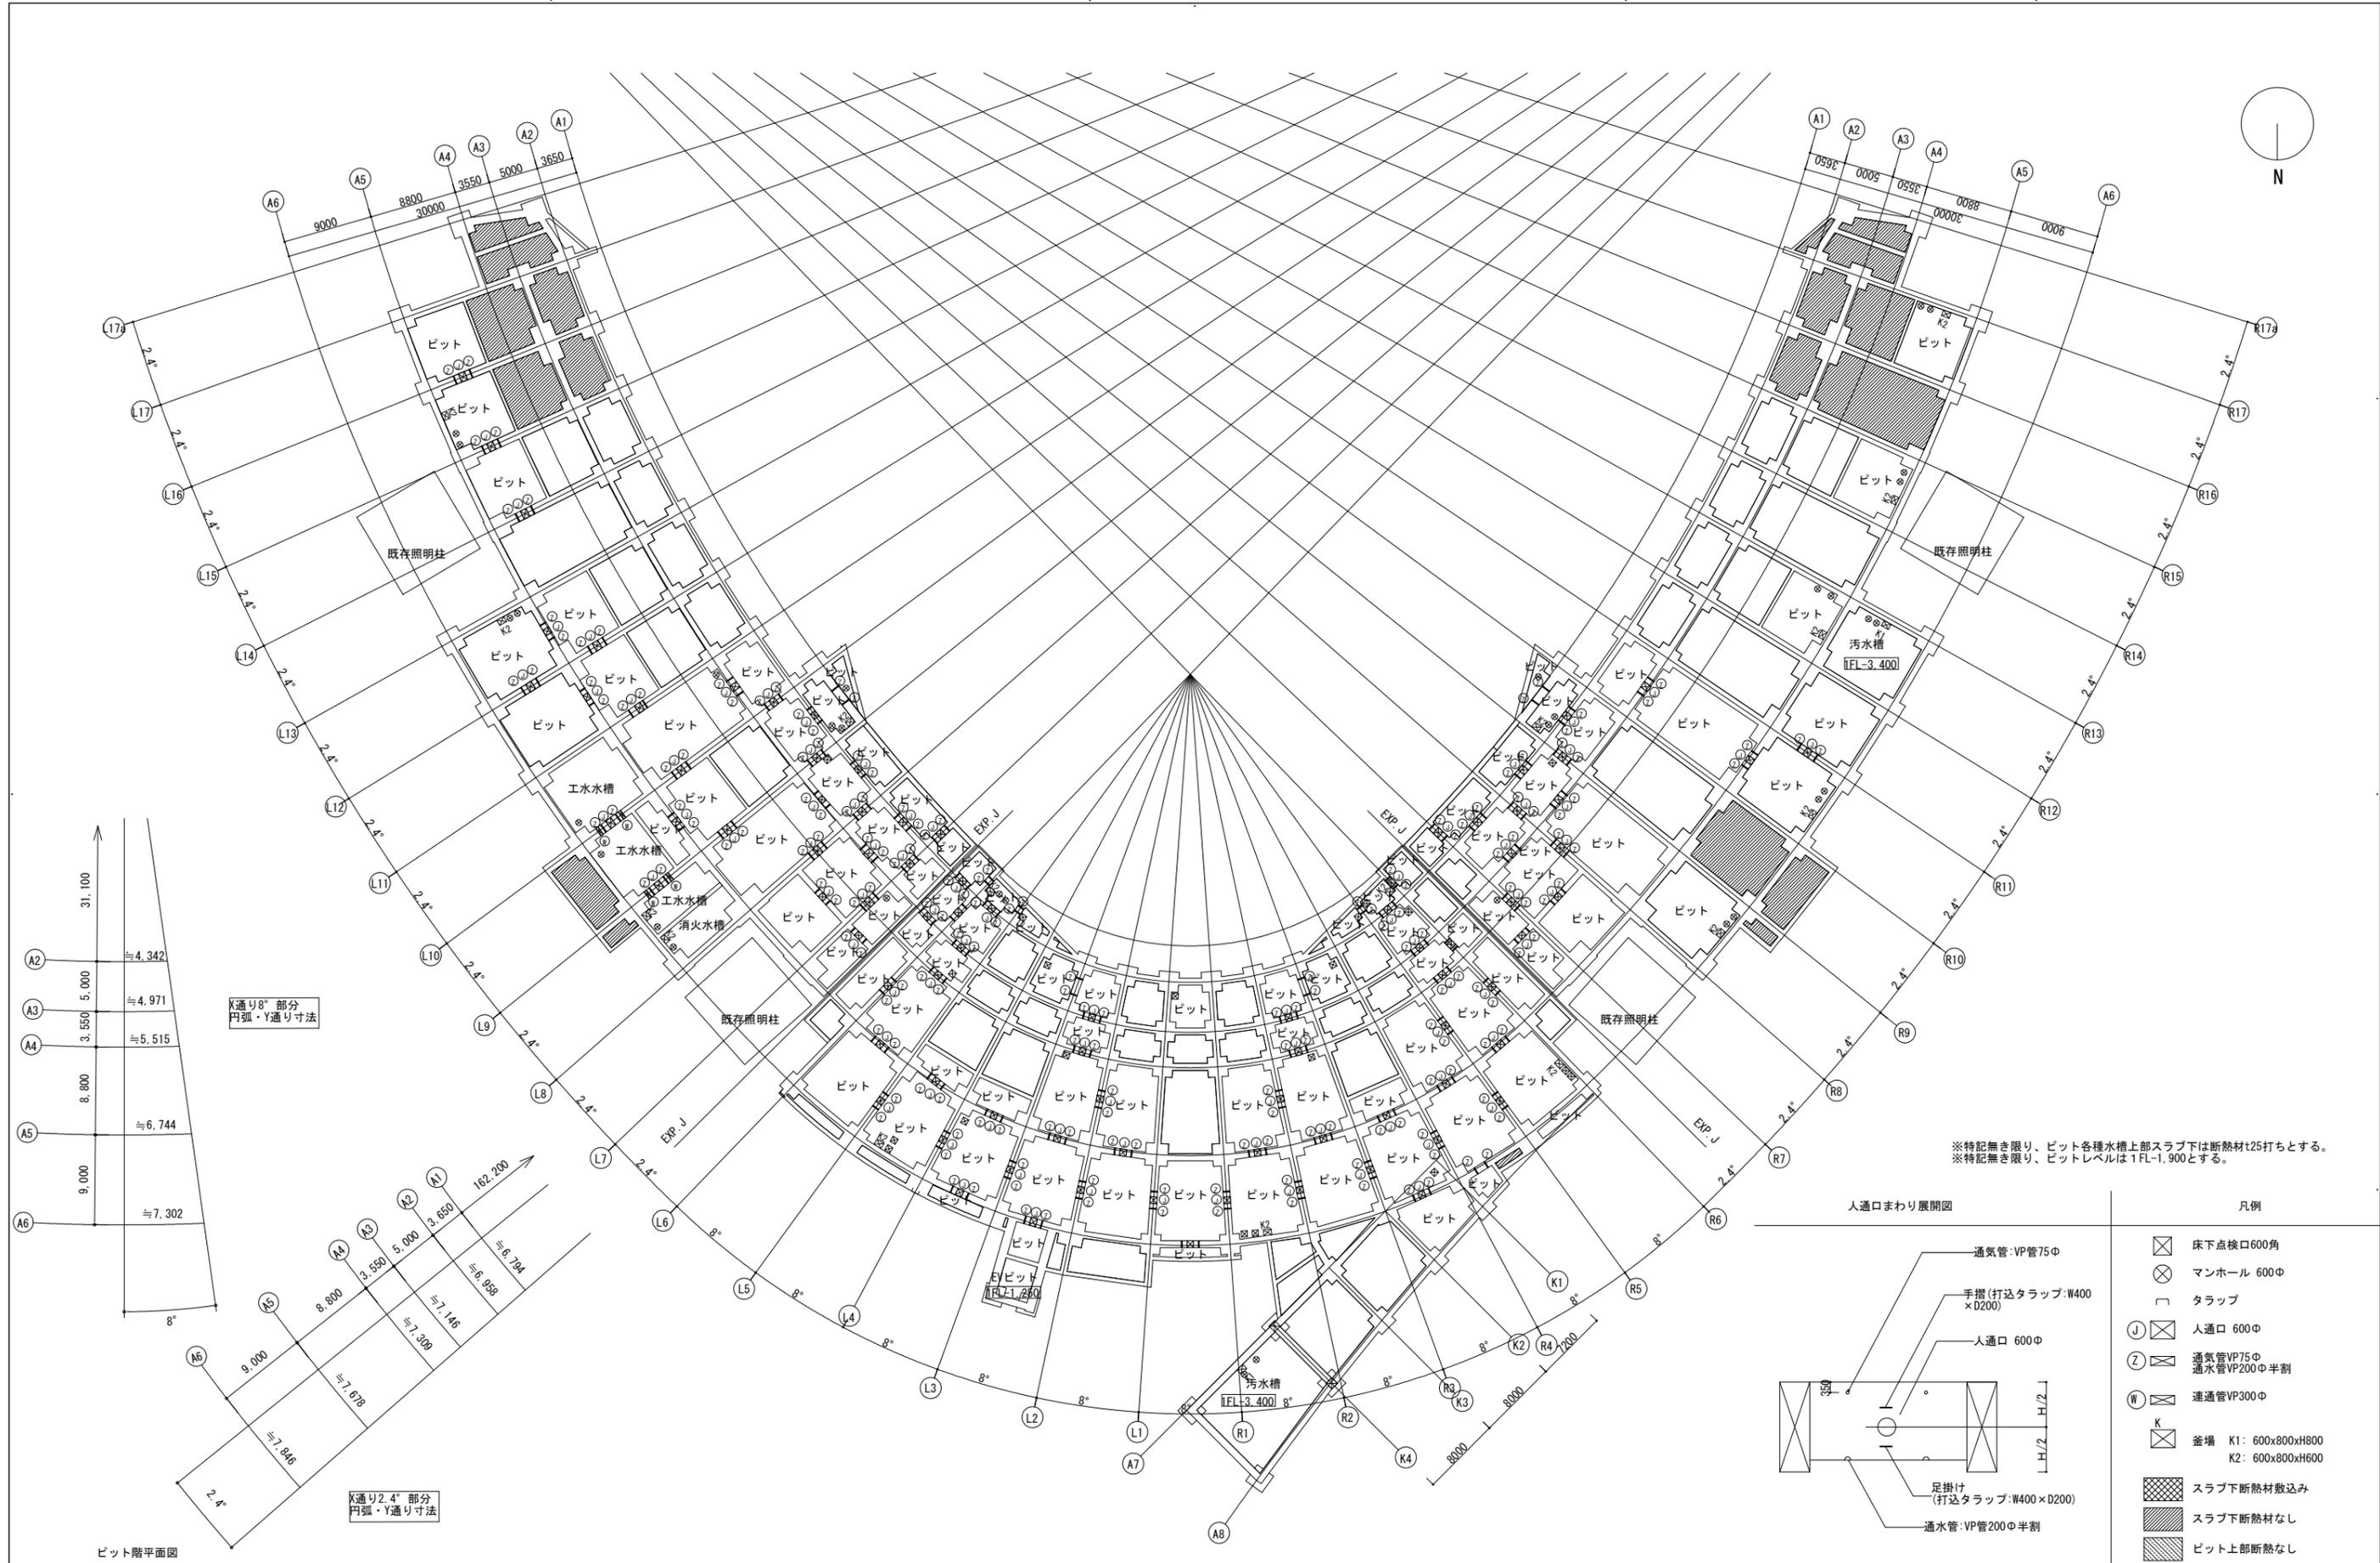

設計者 一級建築士 第286776号 渡邊 和幸 一級建築士 第298249号 土生 達哉 一級建築士 第386121号 山本 匡希 一級建築士 第000000号 梅垣 大雅 一級建築士 第313839号 池田 葵 一級建築士 第000000号 高原 正行						法適合確認欄 設備設計一級建築士 第6211号 浅山 明	検証者 外山 博文	設計番号 17992	特記 徳島県県土整備部営繕課 徳島県鳴門総合運動公園野球場改築工事のうち建築工事(4)	●図面番号 A-033 ●縮尺 1 : 300 (A1) 1 : 600 (A3)	●図面名 ピット平面図	株式会社 宮建築設計 MIYA Architect's Office 一級建築士事務所登録 徳島県知事登録第11050号
---	--	--	--	--	--	--	---------------------	----------------------	--	---	-----------------------	---


※特記無き限り、ピット各種水槽上部スラブは断熱材t25打ちとする。
 ※特記無き限り、ピットレベルは1FL-1,900とする。

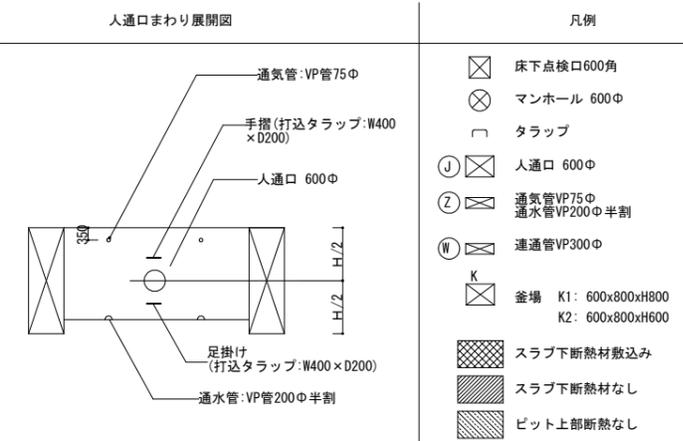


ピット階平面図

X通り8°部分
円弧・Y通り寸法

X通り2.4°部分
円弧・Y通り寸法

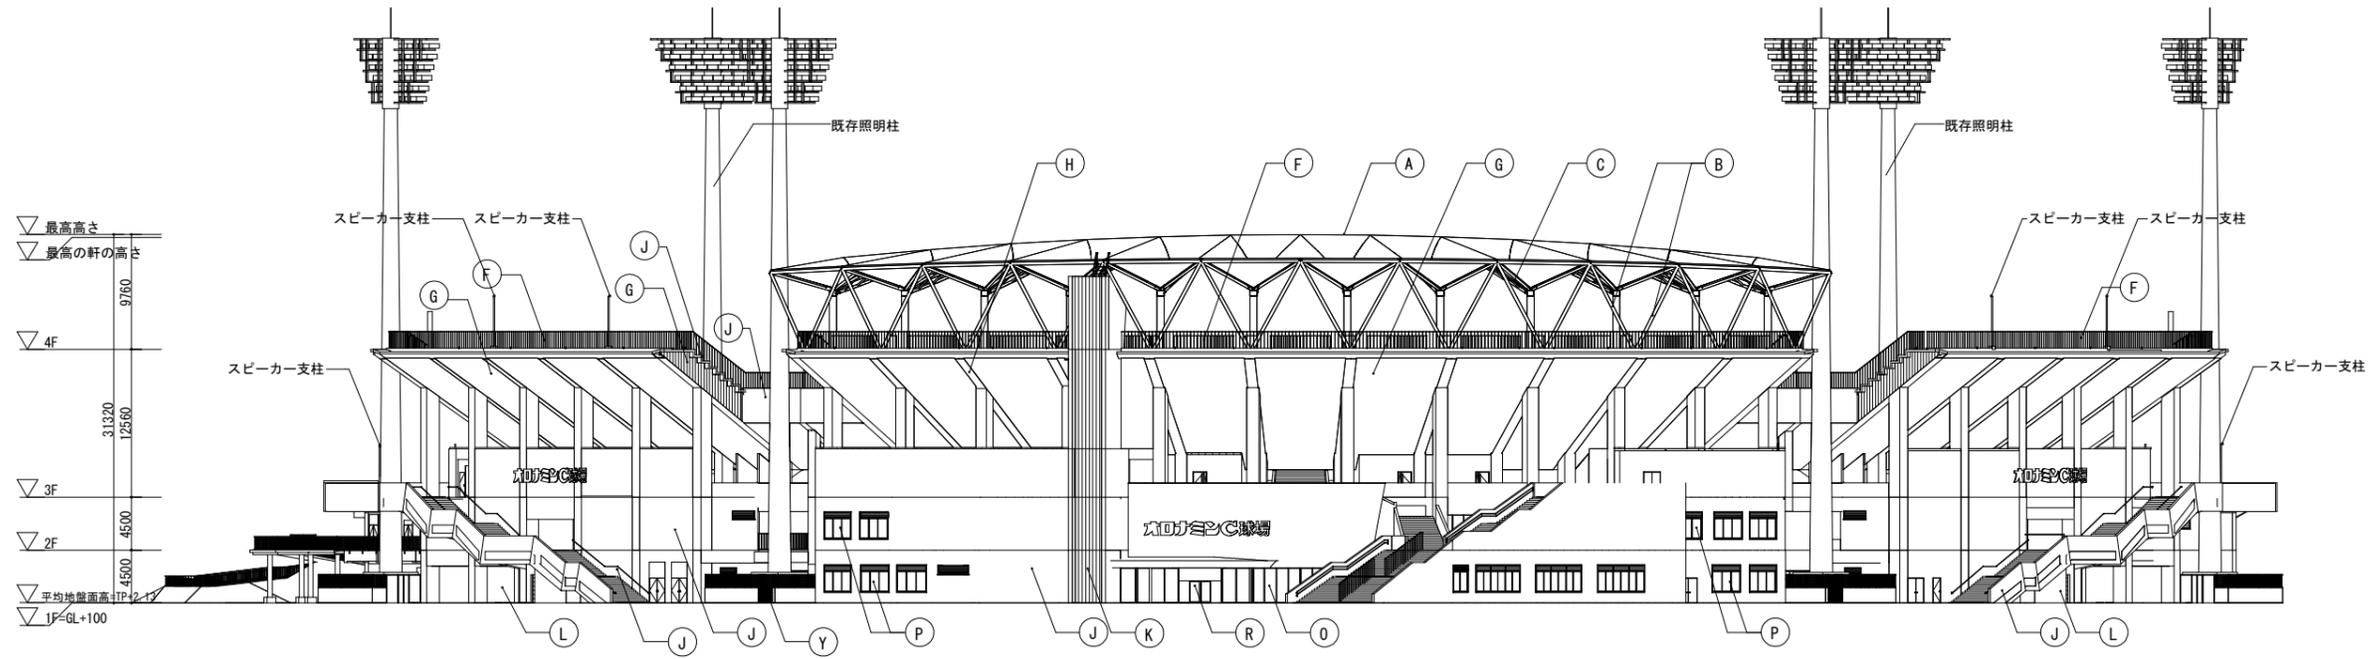

北側立面図

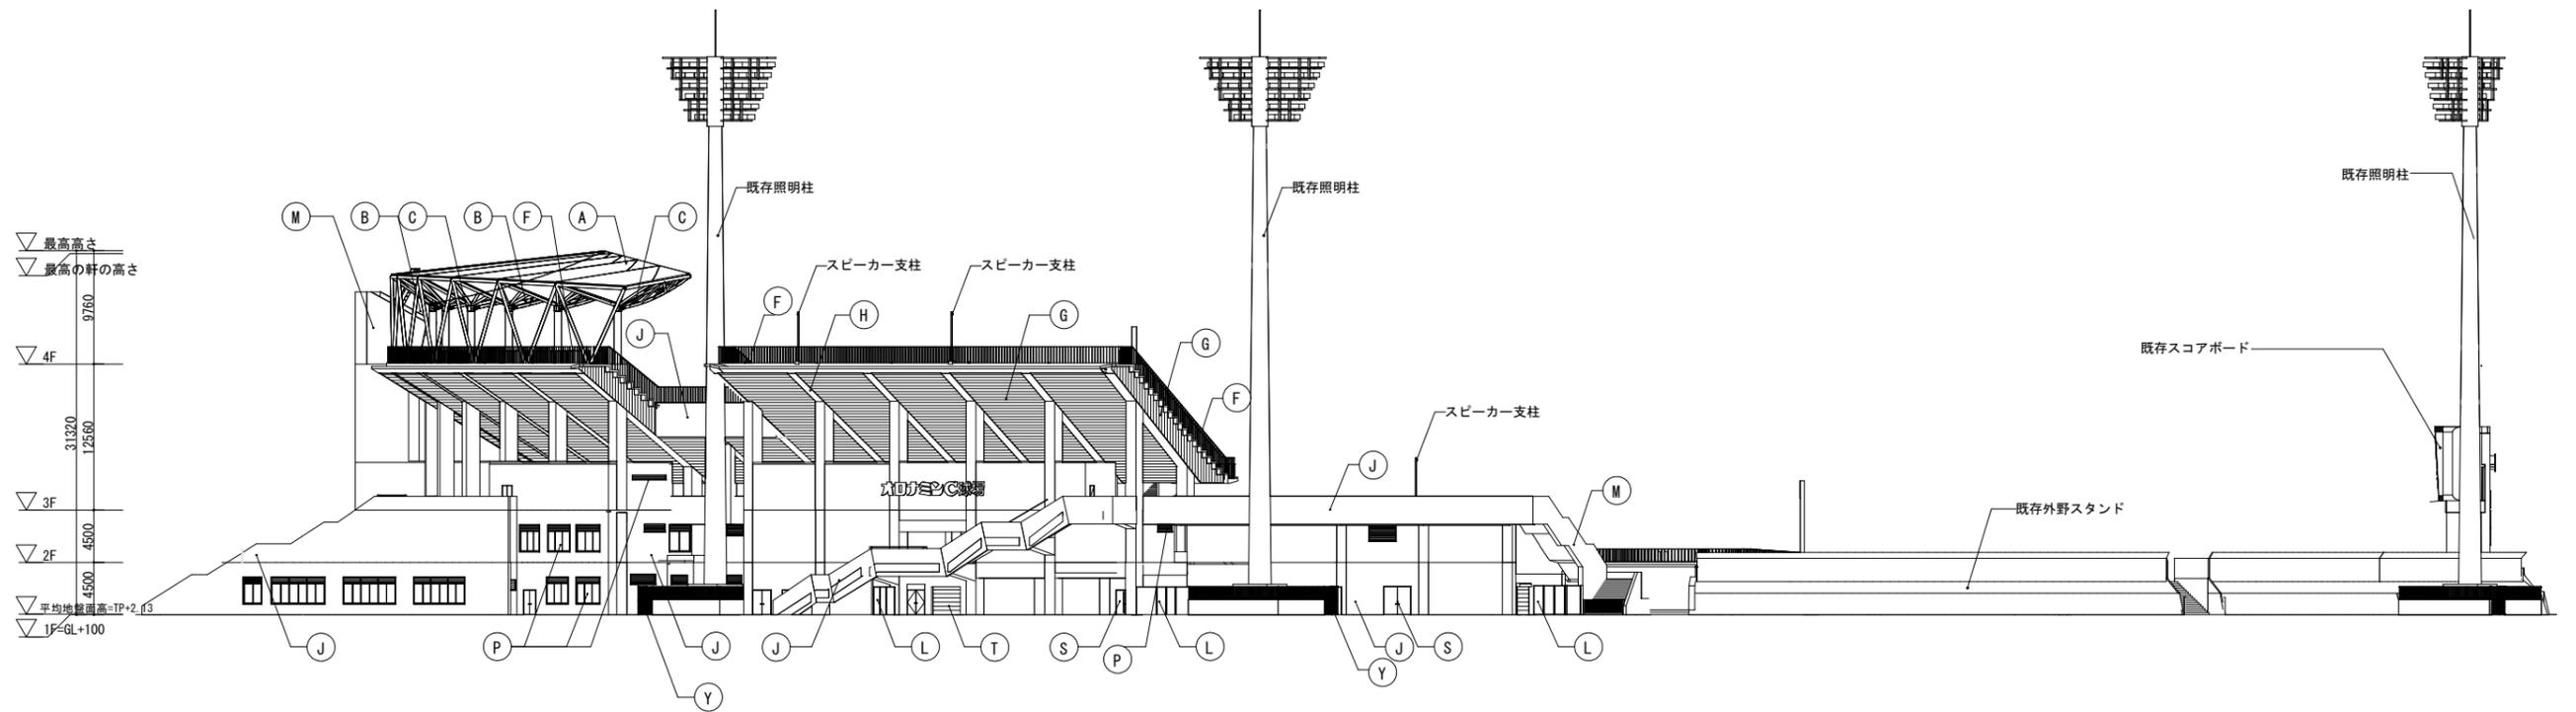

西側立面図

■凡例

(A) 四フツ化エチレン樹脂コーティングガラス繊維織布 t0.8	(F) スチール手摺 溶融亜鉛めっき	(K) リブ付きコンクリート化粧打放しの上2-FUE塗装	(P) アルミ製サッシ (B-2)	(U) コンクリート化粧打放しの土吹付タイル (上塗フッ素系)
(B) 錆止め塗装 (A種) の上耐火塗装 2-FUE	(G) 差込式スバンドレル H35 フッ素ガルバリウム鋼板 t=0.6 B-FE	(L) 目隠しフェンス (GD2-3)	(Q) アルミ製サッシ (B-FE)	(V) 段床: コンクリート金ゴテ押え
(C) 錆止め塗装の上2-FUE	(H) アルミパネル t2.0 B-FE	(M) コンクリート化粧打放しの上2-FUE塗装	(R) エントランス扉: アルミ製オートドア (B-2)	(W) 段床: コンクリート金ゴテ押え+速硬化ウレタン樹脂塗膜防水
(D) ステンレス製 (B-FE)	(I) コンクリート化粧打放しの上2-FUE塗装	(N) ネットフェンス	(S) 鋼製建具: DP塗装	(X) 衝撃緩衝材: ソフトラバーフェンス
(E) ALC板t100+複層塗材E (A種) 小粒	(J) 複層塗材E	(O) アルミ製ガラスカーテンウォール (B-2)	(T) シャッター: アルミ製 (B-2)	(Y) 照明柱廻りフェンス H=1,000、2,330 (GD2-6)

設計者					法適合確認欄	検証者	設計番号	特記	●工事名	●図面番号	宮建築設計 MIYA Architect's Office
一級建築士 第286776号 渡邊 和幸	一級建築士 第298249号 土生 達哉	一級建築士 第386121号 山本 匡希	一級建築士 第000000号 梅垣 大雅	一級建築士 第313839号 池田 葵	一級建築士 第000000号 高野 正行	一級建築士 第6211号 浅山 明	17992		徳島県鳴門総合運動公園野球場改築工事のうち建築工事 (4)	A-034	
									●縮尺 1 : 300 (A1) 1 : 600 (A3)	立面図 (1)	