




# 平面図

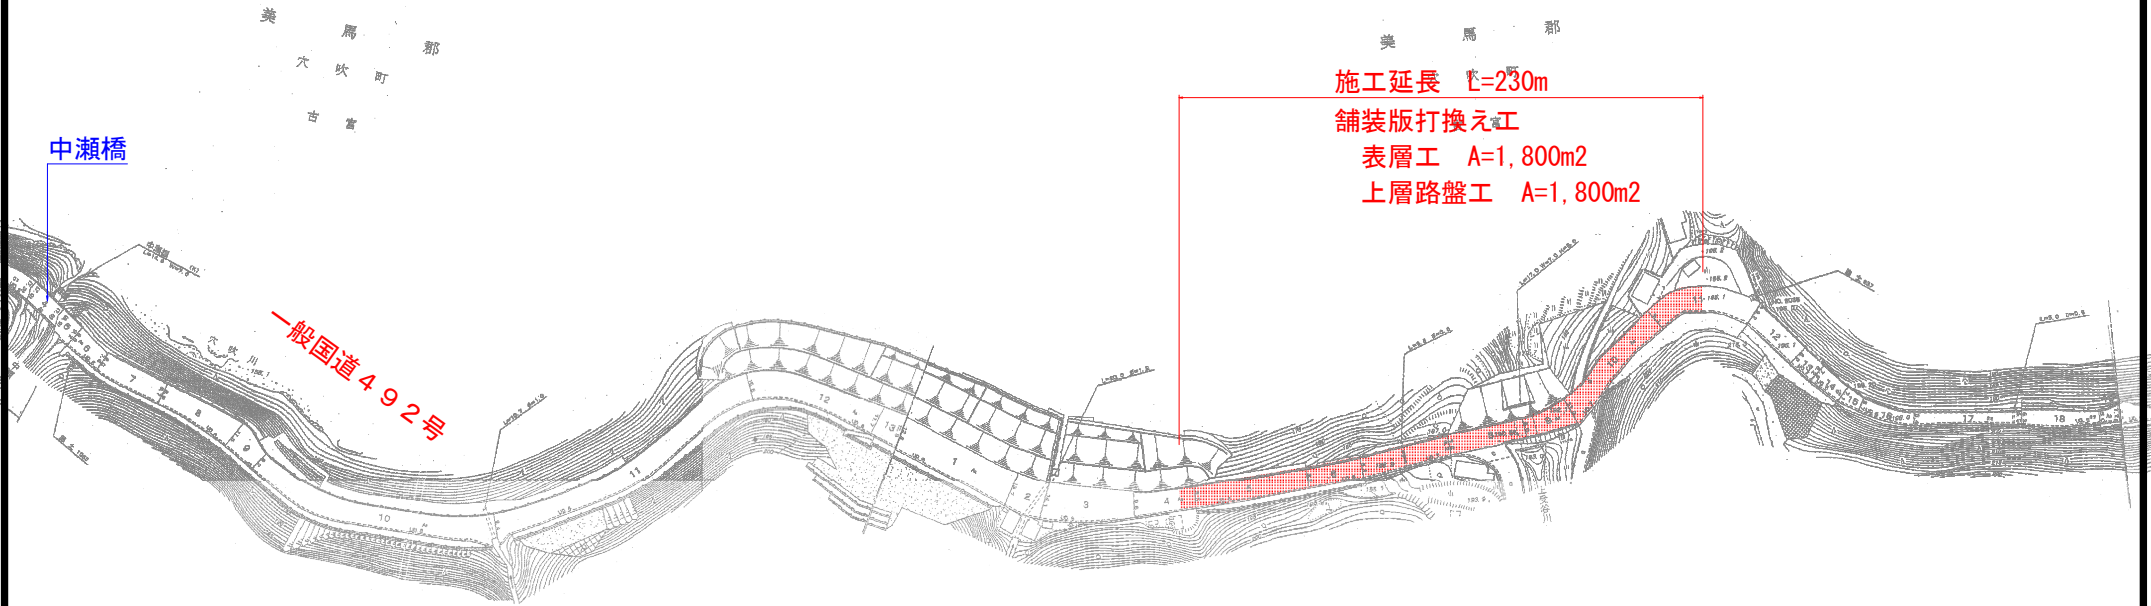

標準断面図

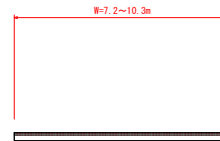

舗装構成図

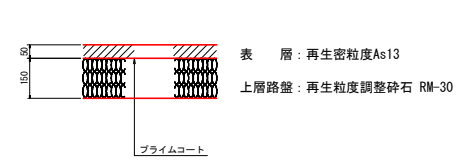

実施設計図面

工事名	R6馬士 国道492号 美・穴牧生子陸敷舗装工事(2) (掘削手続係)		
路線名等	一般国道492号		
工事箇所	美馬市穴牧町古宮生子陸敷(第2分割)		
図面名	平面図・標準断面図・施工要領図		
縮尺	—	図面番号	1/1
会社名			
事業者名	徳島県西部総合県民局 県土整備部 (美馬)		