



平面図

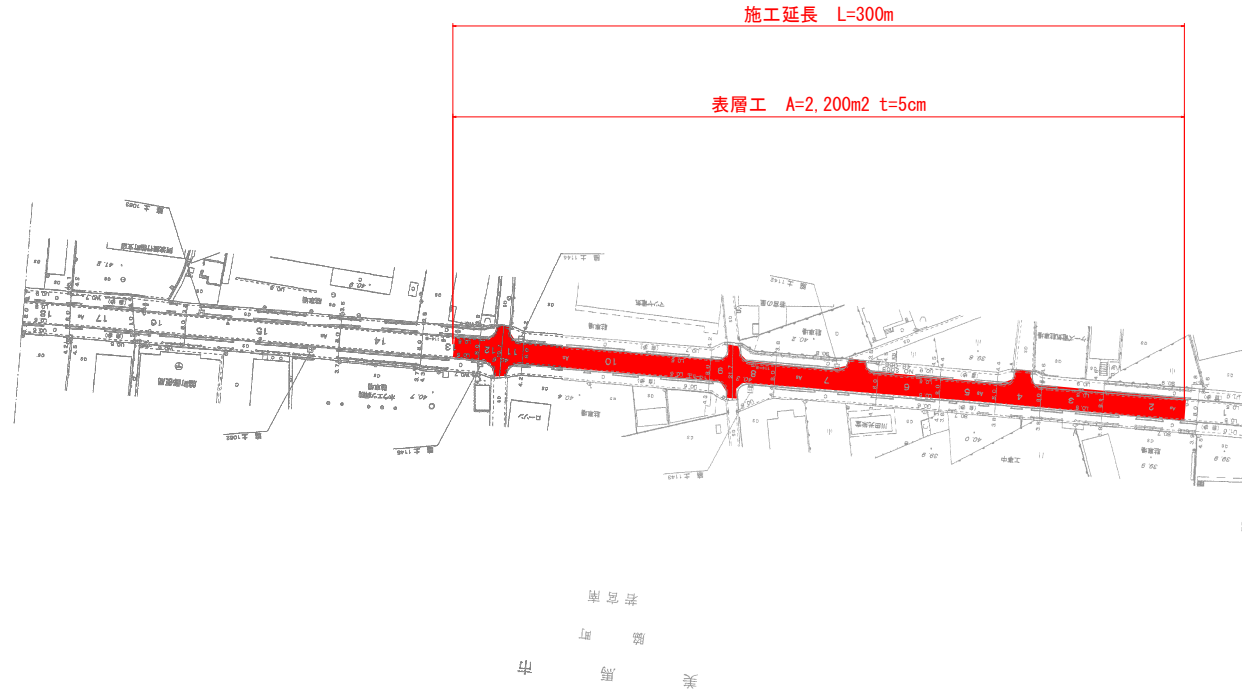

標準断面図

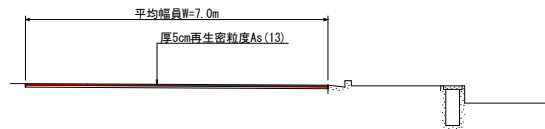

数量表

名称	単位	計算式	数量
路面切削	m2	7.0 × 300	2,100
舗装版破碎	m2		100
舗装工 表層工 (t = 5 cm)	m2		2,200
アスファルト処分	m3	2,200 × 0.05	110.0

実施設計図面

工事名	R6馬土 鳴門池田線 美・脇橋尻 舗装工事 (担い手確保型)		
路線名等	(主) 鳴門池田線		
工事箇所	美馬市脇町橋尻		
図面名	平面図		
縮尺	図示	図面番号	1 / 1
会社名			
事業者名	徳島県西部総合県民局<美馬>		