



平面図

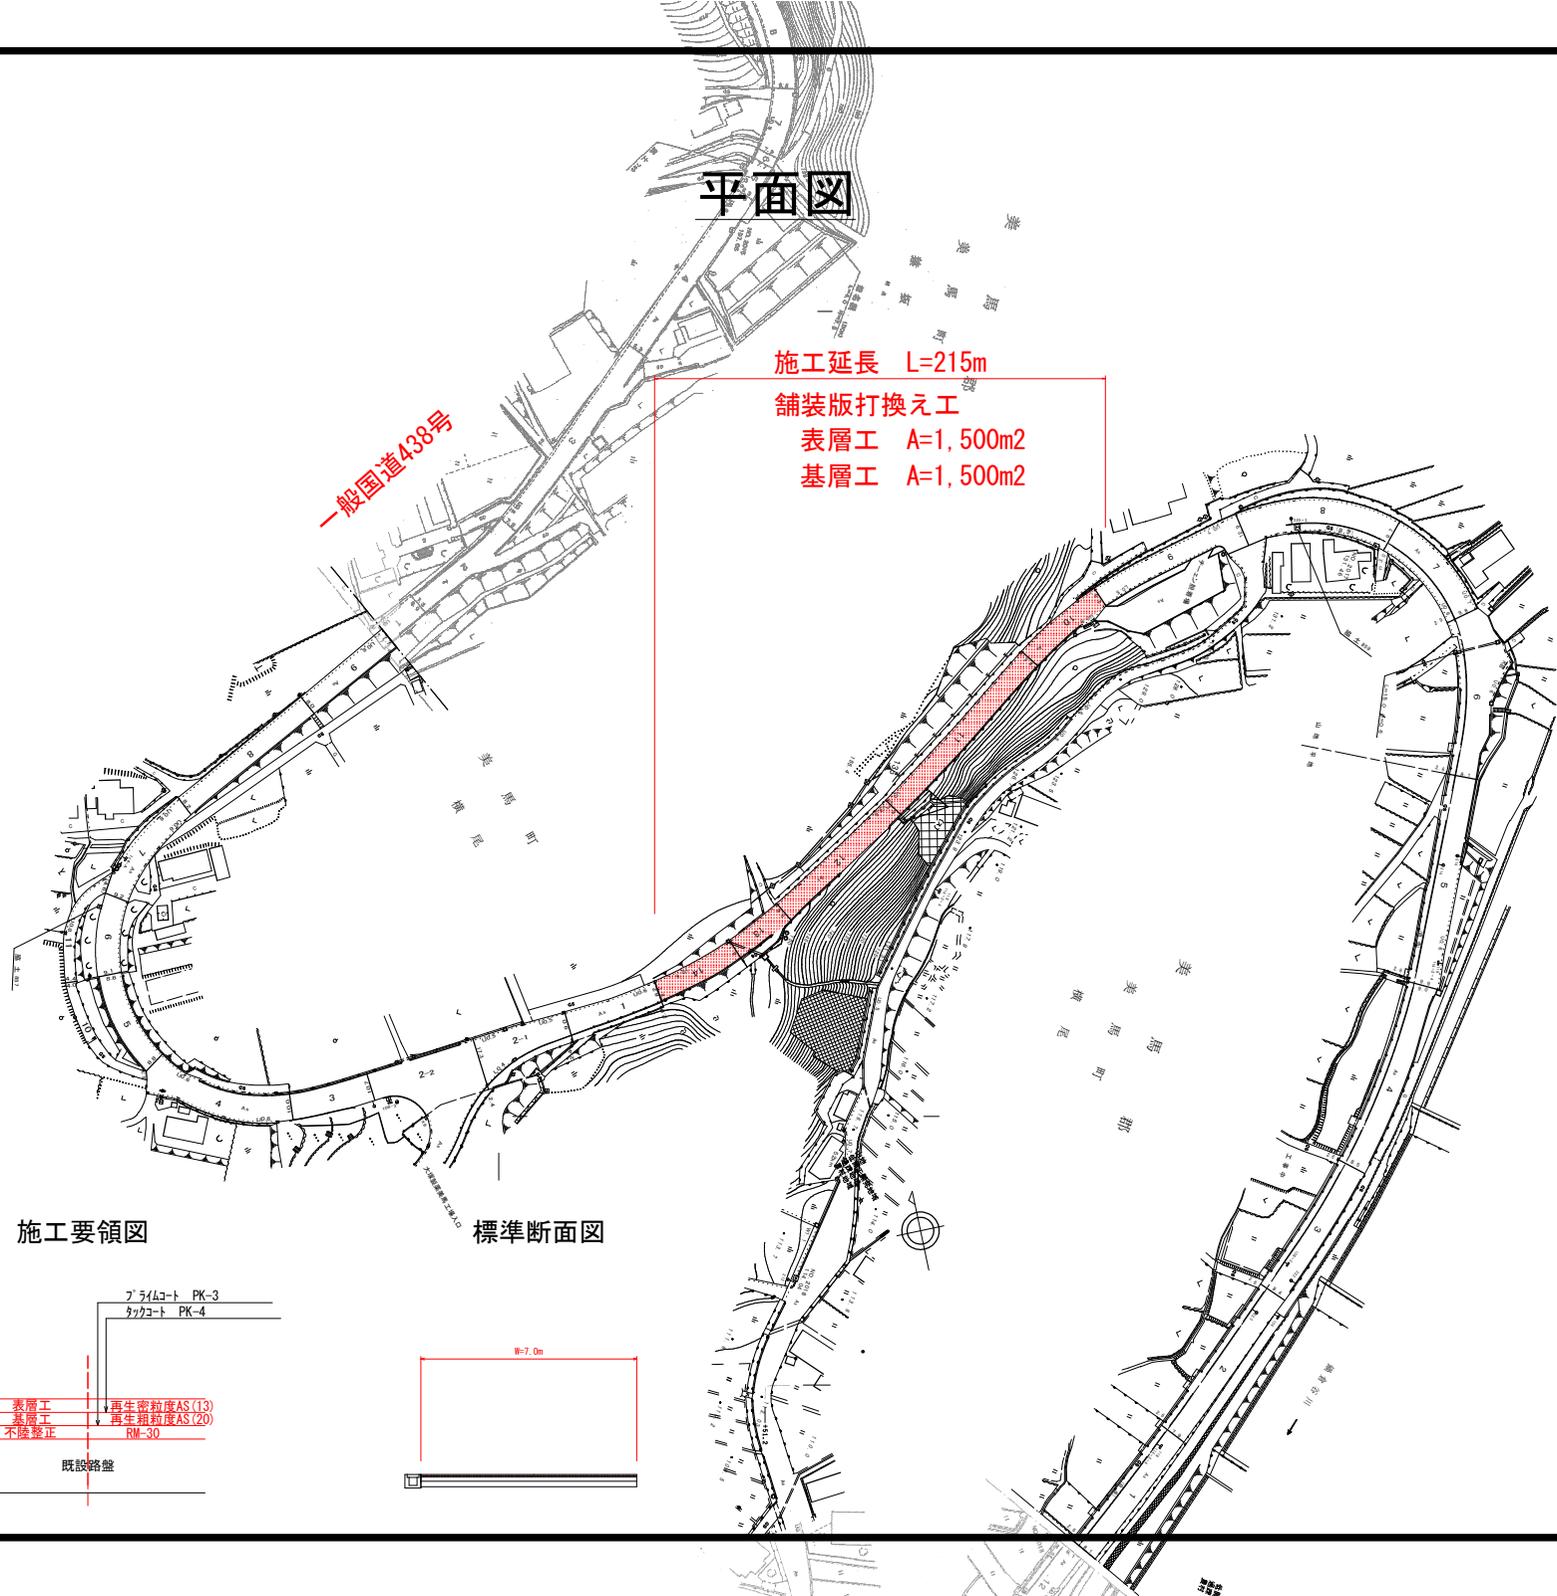


施工延長 L=215m
 舗装版打換え工
 表層工 A=1,500m²
 基層工 A=1,500m²

一般国道438号

施工要領図

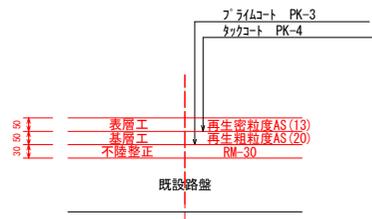

標準断面図

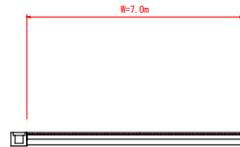

実施設計図面

工事名	R0高工 国道438号 美・美高橋尾他 舗装工事 (担い手確保型)		
路線名等	一般国道438号		
工事箇所	美馬市美馬町横尾他		
図面名	平面図・標準断面図・施工要領図		
縮尺	—	図面番号	1/1
会社名	徳島県西部総合県民局 県土整備部 (美馬)		
事業者名	徳島県西部総合県民局 県土整備部 (美馬)		