


平面図


S=1:500

阿南市

宝田町平岡

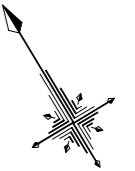


施工延長 L=187.0m
 切削オーバーレイ A=1360m²

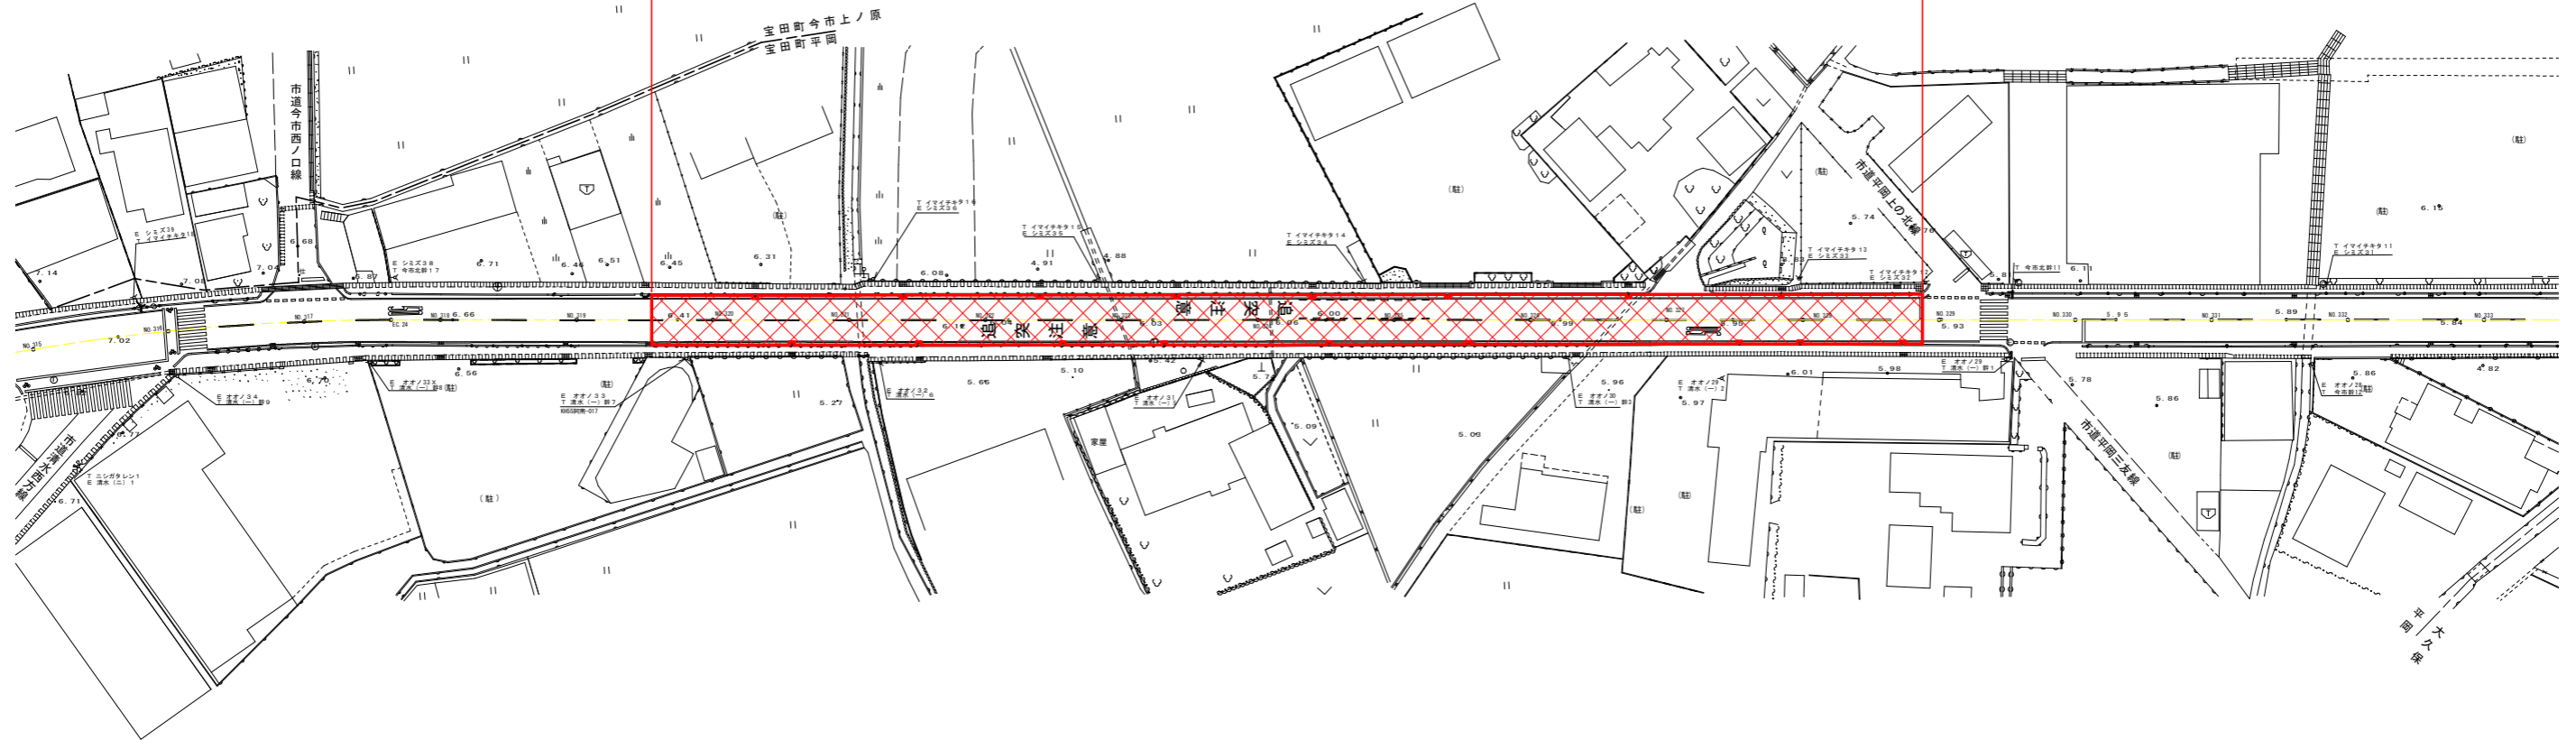

舗装構成

S=1:10

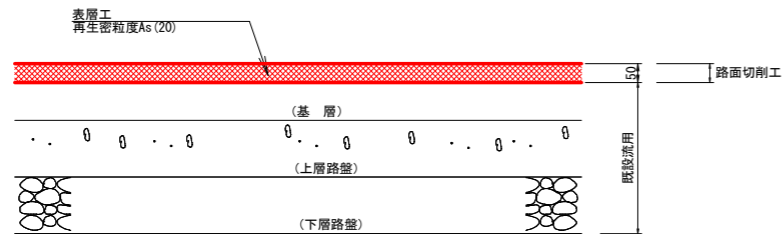

数量総括表

| 工種 | 単位 | 数量 | 備考 |
|-------------------|----------------|------|----------------|
| 切削オーバーレイ工 (t=5cm) | m ² | 1360 | |
| 般運搬処分 | m ³ | 68 | 1360 × 0.05=68 |

実施設計図面

| | | | |
|------|---------------------------------------|------|-----|
| 工事名 | R6阿土 大林津乃峰線 阿南・宝田 舗装修繕工事(2 担い手確保型) | | |
| 路線名等 | 大林津乃峰線 | | |
| 工事箇所 | 阿南市宝田町平岡 (第2分割) | | |
| 図面名 | 平面図、構造図 | | |
| 縮尺 | 図示 | 図面番号 | 1/1 |
| 会社名 | | | |
| 事業者名 | 徳島県南部総合県民局県土整備部<阿南> | | |