


鯛の浜橋 作業用足場設置計画図(参考図)(1/3)


夜間片側規制(橋面補修工, 上部工断面修復工: 1期工事)

側面図 S=1:300

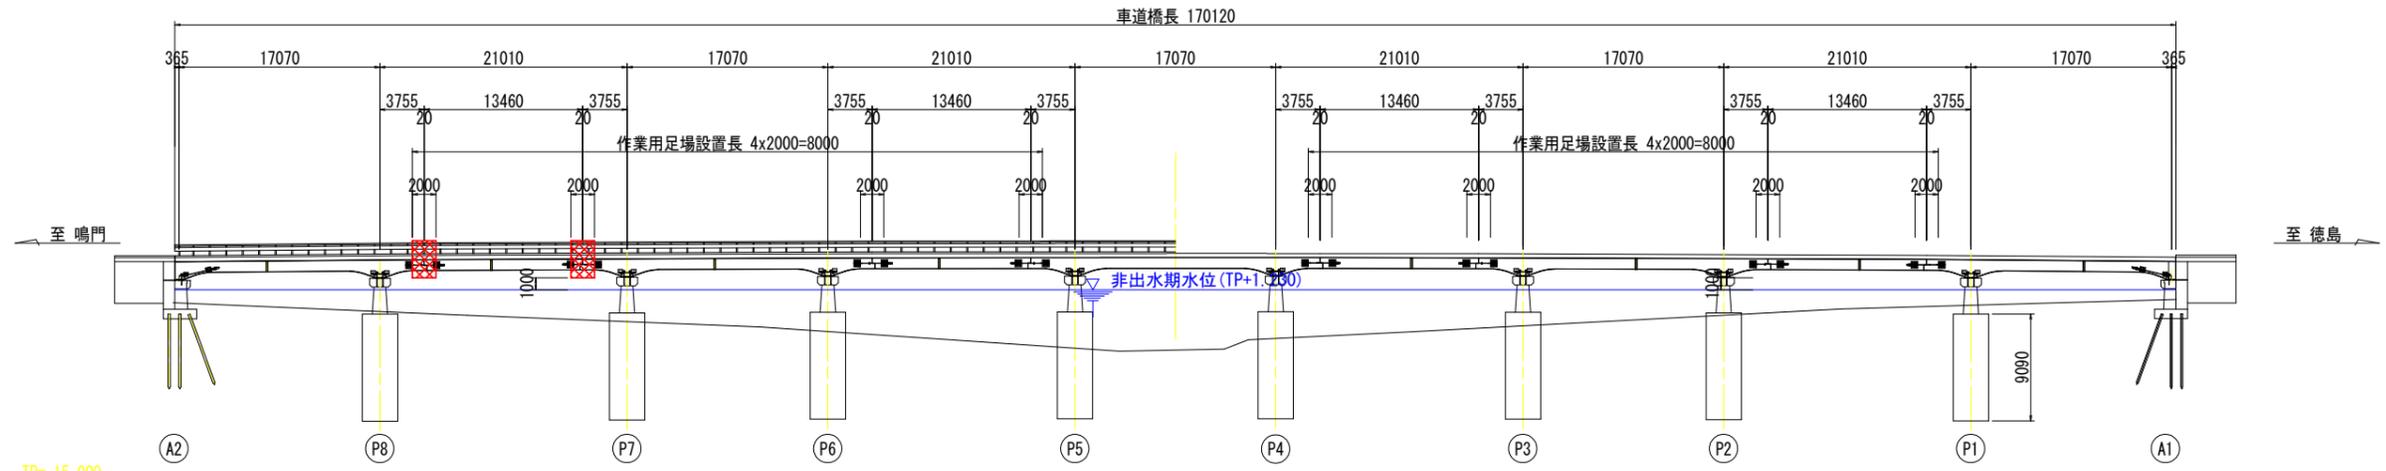


平面図 S=1:300

注記)
非出水期水位(11月~5月)は、今切川河口堰下流側における過去10年の実績最大日水位の最も高い水位を示す。

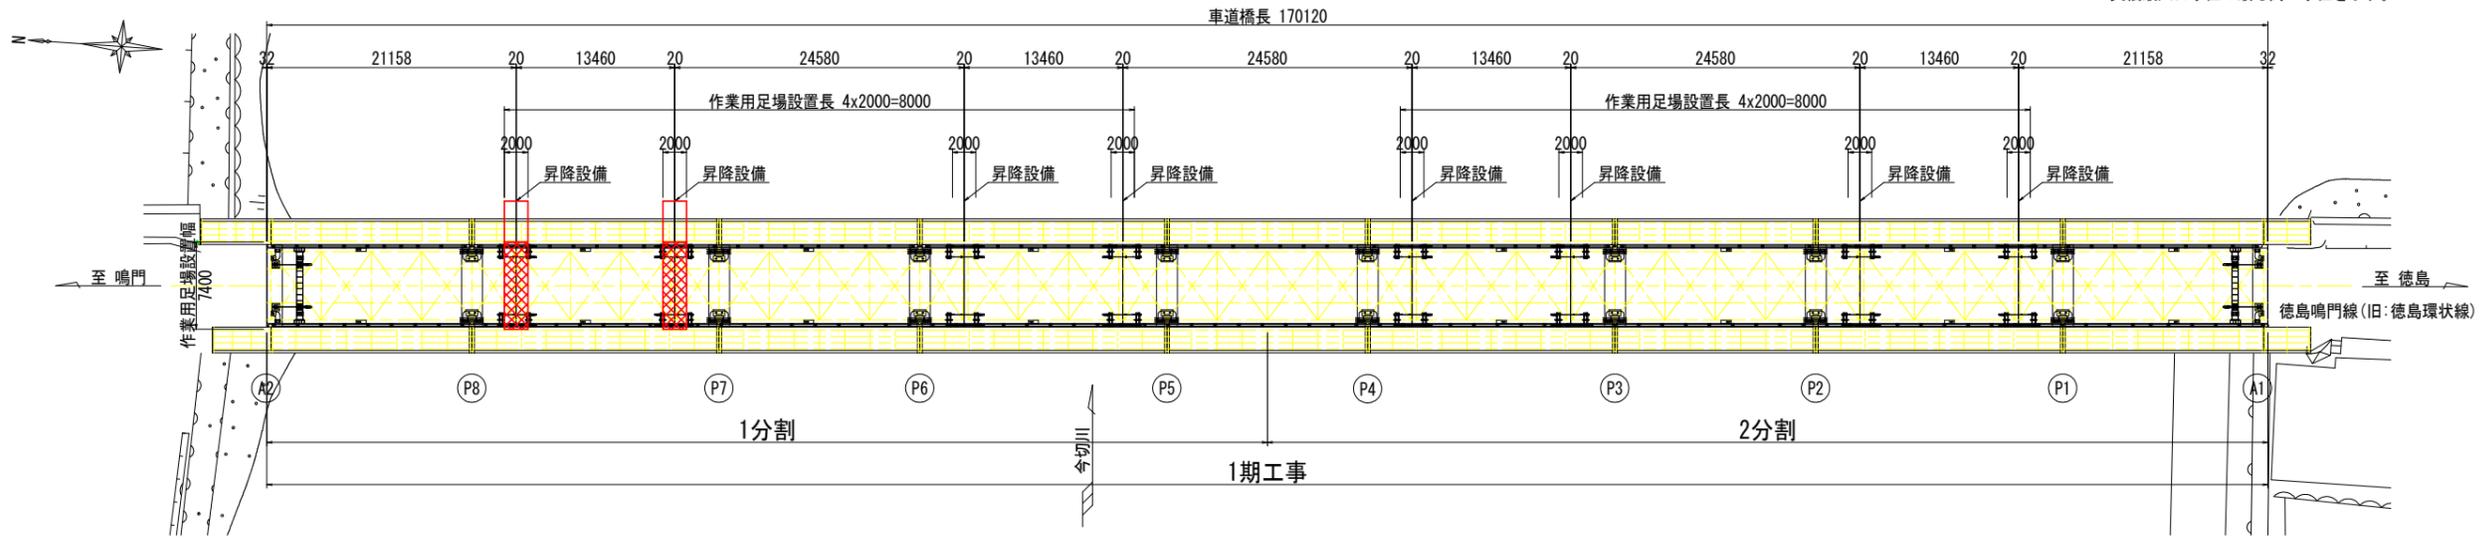

上部工断面図 S=1:50

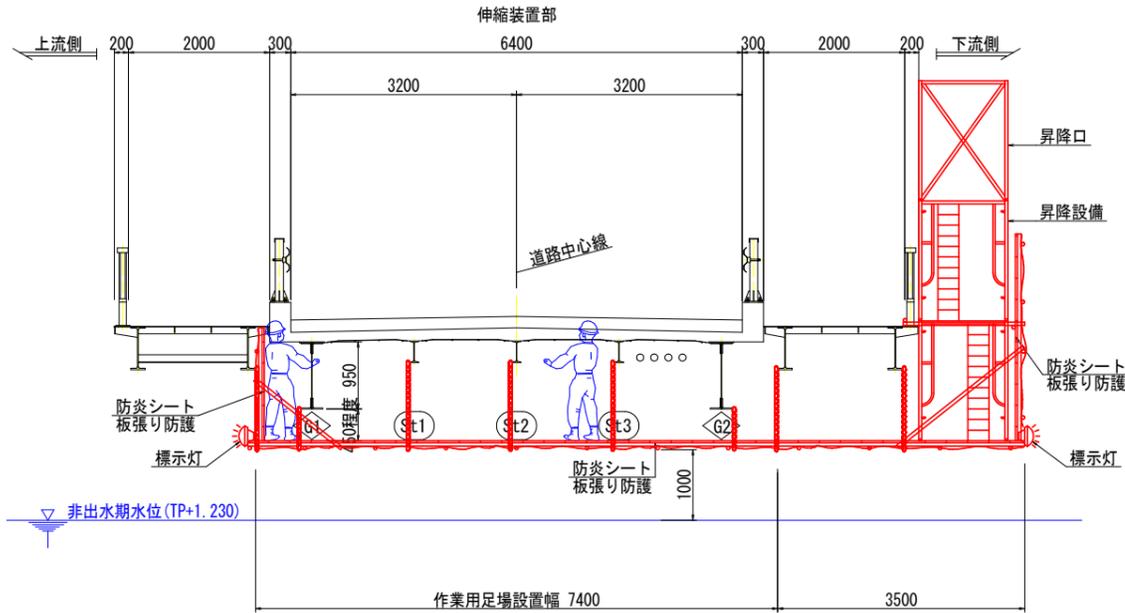

- 注記)
1. 本図面は参考図のため、工事着手に際しては施工者にて検討のこと。
 2. 昇降設備の位置は、作業性等を考慮し決定すること。また、第三者が立ち入らないよう施設等が行える構造とすること。
 3. 本河川の関係機関は以下のとおりである。施工に際しては、各関係機関と協議すること。
河川管理者：国土交通省 旧吉野川出張所
航路管理者：徳島海上保安部
航路利用者：川内漁協同組合(しらす漁：毎年12/15~4/15)
道路使用許可：徳島板野警察署
路線バス：徳島バス株式会社
 4. 塗替塗装時は、適切な環境対策機材および安全対策を講ずること。
 5. 上流側の上空には架空線が渡っているため、施工時は注意すること。
 6. 作業用足場には、標示灯を設置し航行する船舶等が作業用足場に接触しないよう明示すること。


参考図

工事名	R6徳土 徳島鳴門線(鯛の浜橋) 北・鯛浜 橋梁修繕工事(担い手確保型)		
路線名等	徳島鳴門線		
工事箇所	板野郡北島町鯛浜(鯛の浜橋)		
図面名	鯛の浜橋 作業用足場設置計画図(参考図)(1/3)		
縮尺	図示	図面番号	1 / 3
会社名			
事業者名	徳島県東部県土整備局<徳島>		

鯛の浜橋 施工要領図(参考図) (1/4)


夜間片側規制(橋面補修工, 上部工断面修復工: 1期工事) 作業用足場設置時

平面図 S=1:300

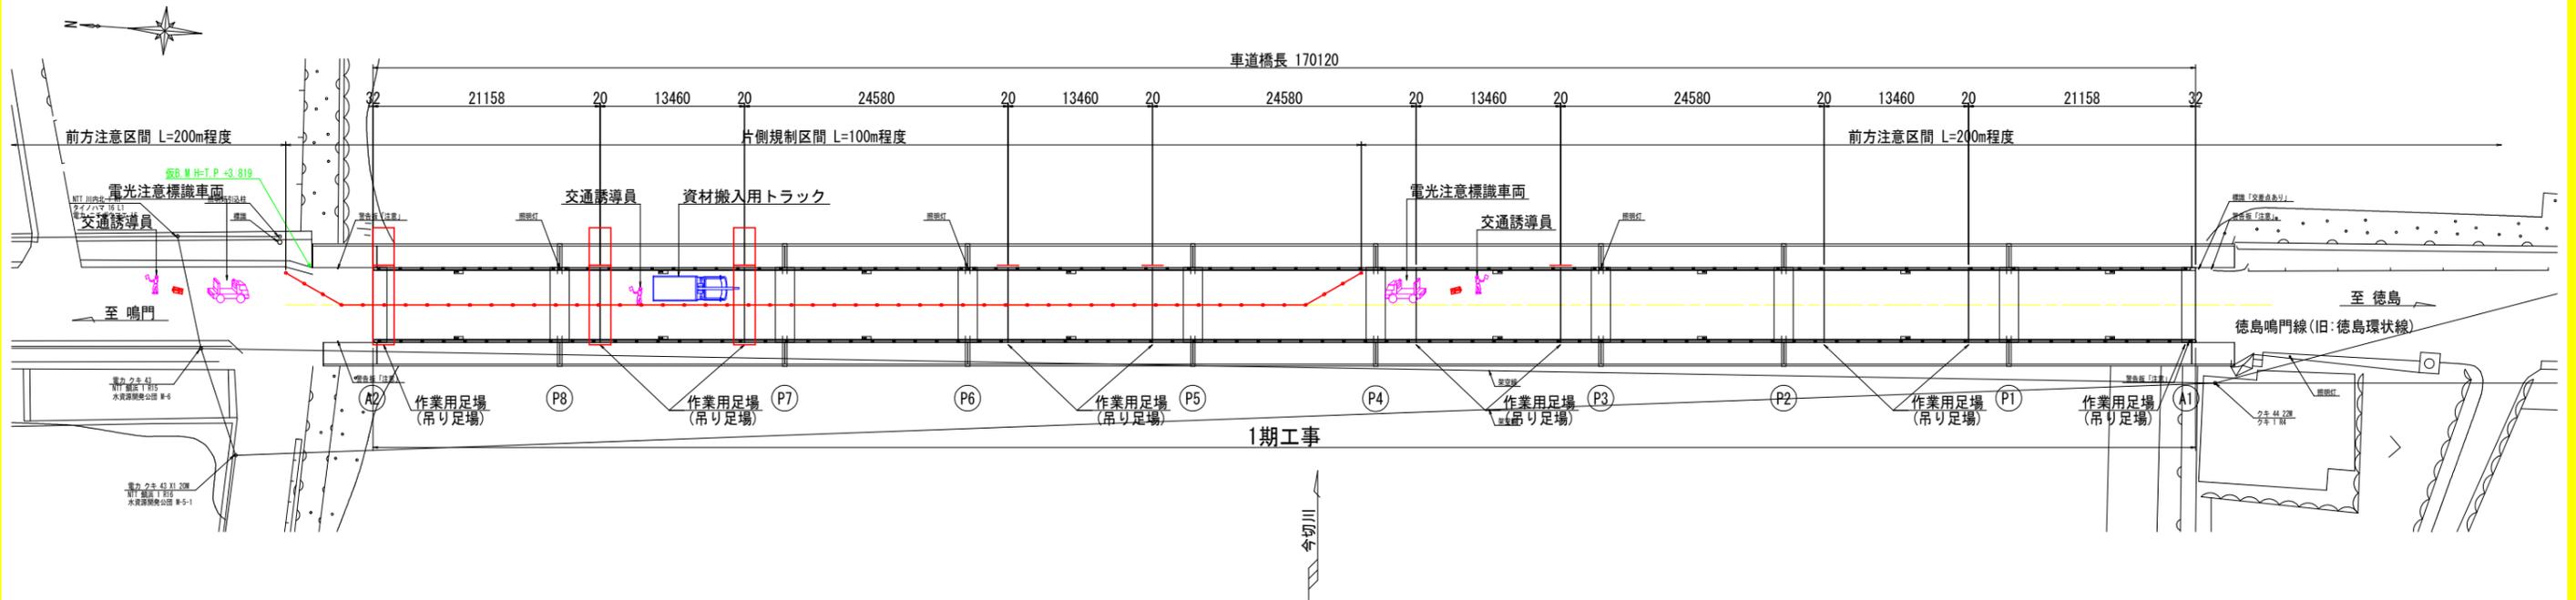

夜間片側規制(補強鋼板再注入工, 排水管補修工, 水切り設置工: 2期工事) 作業用足場設置時

平面図 S=1:300

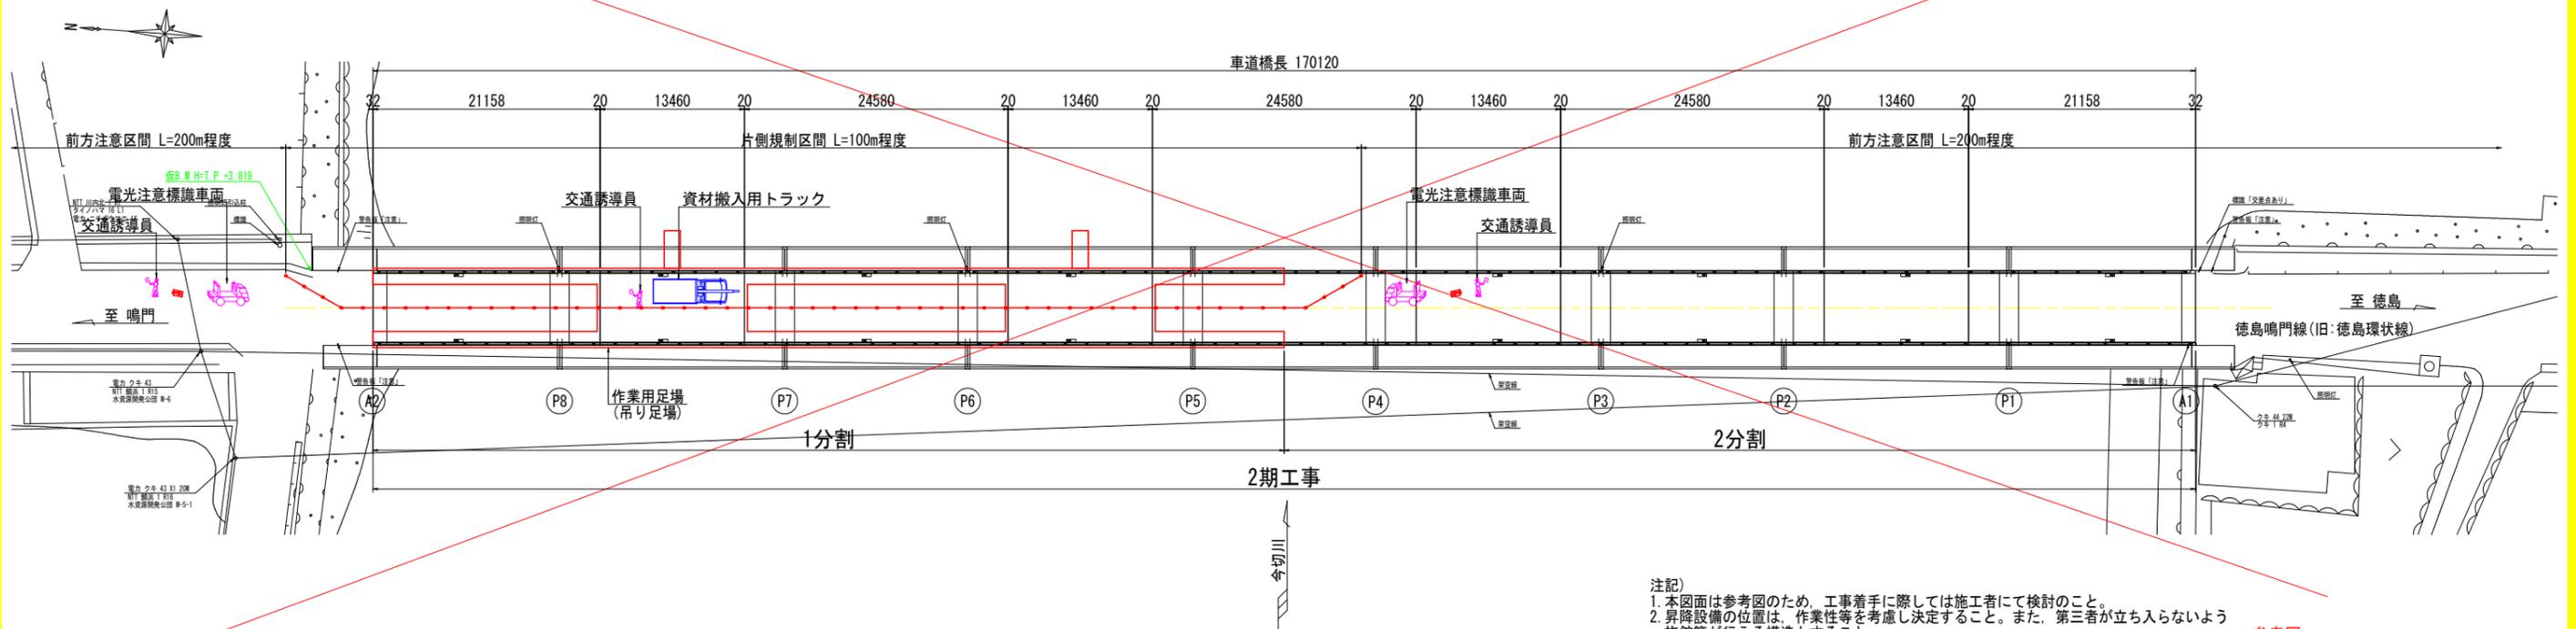


- 注記)
1. 本図面は参考図のため、工事着手に際しては施工者にて検討のこと。
 2. 昇降設備の位置は、作業性等を考慮し決定すること。また、第三者が立ち入らないよう施設等が行える構造とすること。
 3. 本河川の関係機関は以下のとおりである。施工に際しては、各関係機関と協議すること。
 河川管理者：国土交通省 旧吉野川出張所
 航路管理者：徳島海上保安部
 航路利用者：川内漁協同組合(しらす漁：毎年12/15~4/15)
 道路使用許可：徳島板野警察署
 路線バス：徳島バス株式会社
 4. 塗替塗装時は、適切な環境対策機材および安全対策を講じること。
 5. 上流側の上空には架空線が渡っているため、施工時は注意すること。
 6. 1期工事の作業用足場は、終点側の作業用足場設置完了後、規制区間を移動させて起点側の作業用足場を設置すること。
 7. 2期工事の作業用足場は、1分割の施工完了後、作業用足場を撤去し、2分割区間を規制し作業用足場を設置すること。

参考図

工事名	R6徳島 徳島鳴門線(鯛の浜橋) 北・鯛浜 橋梁修繕工事(担い手確保型)		
路線名等	徳島鳴門線		
工事箇所	板野郡北島町鯛浜(鯛の浜橋)		
図面名	鯛の浜橋 施工要領図(参考図)(1/4)		
縮尺	図示	図面番号	2 / 3
会社名			
事業者名	徳島県東部県土整備局<徳島>		

鯛の浜橋 保安施設配置図(参考図) S=1:1000

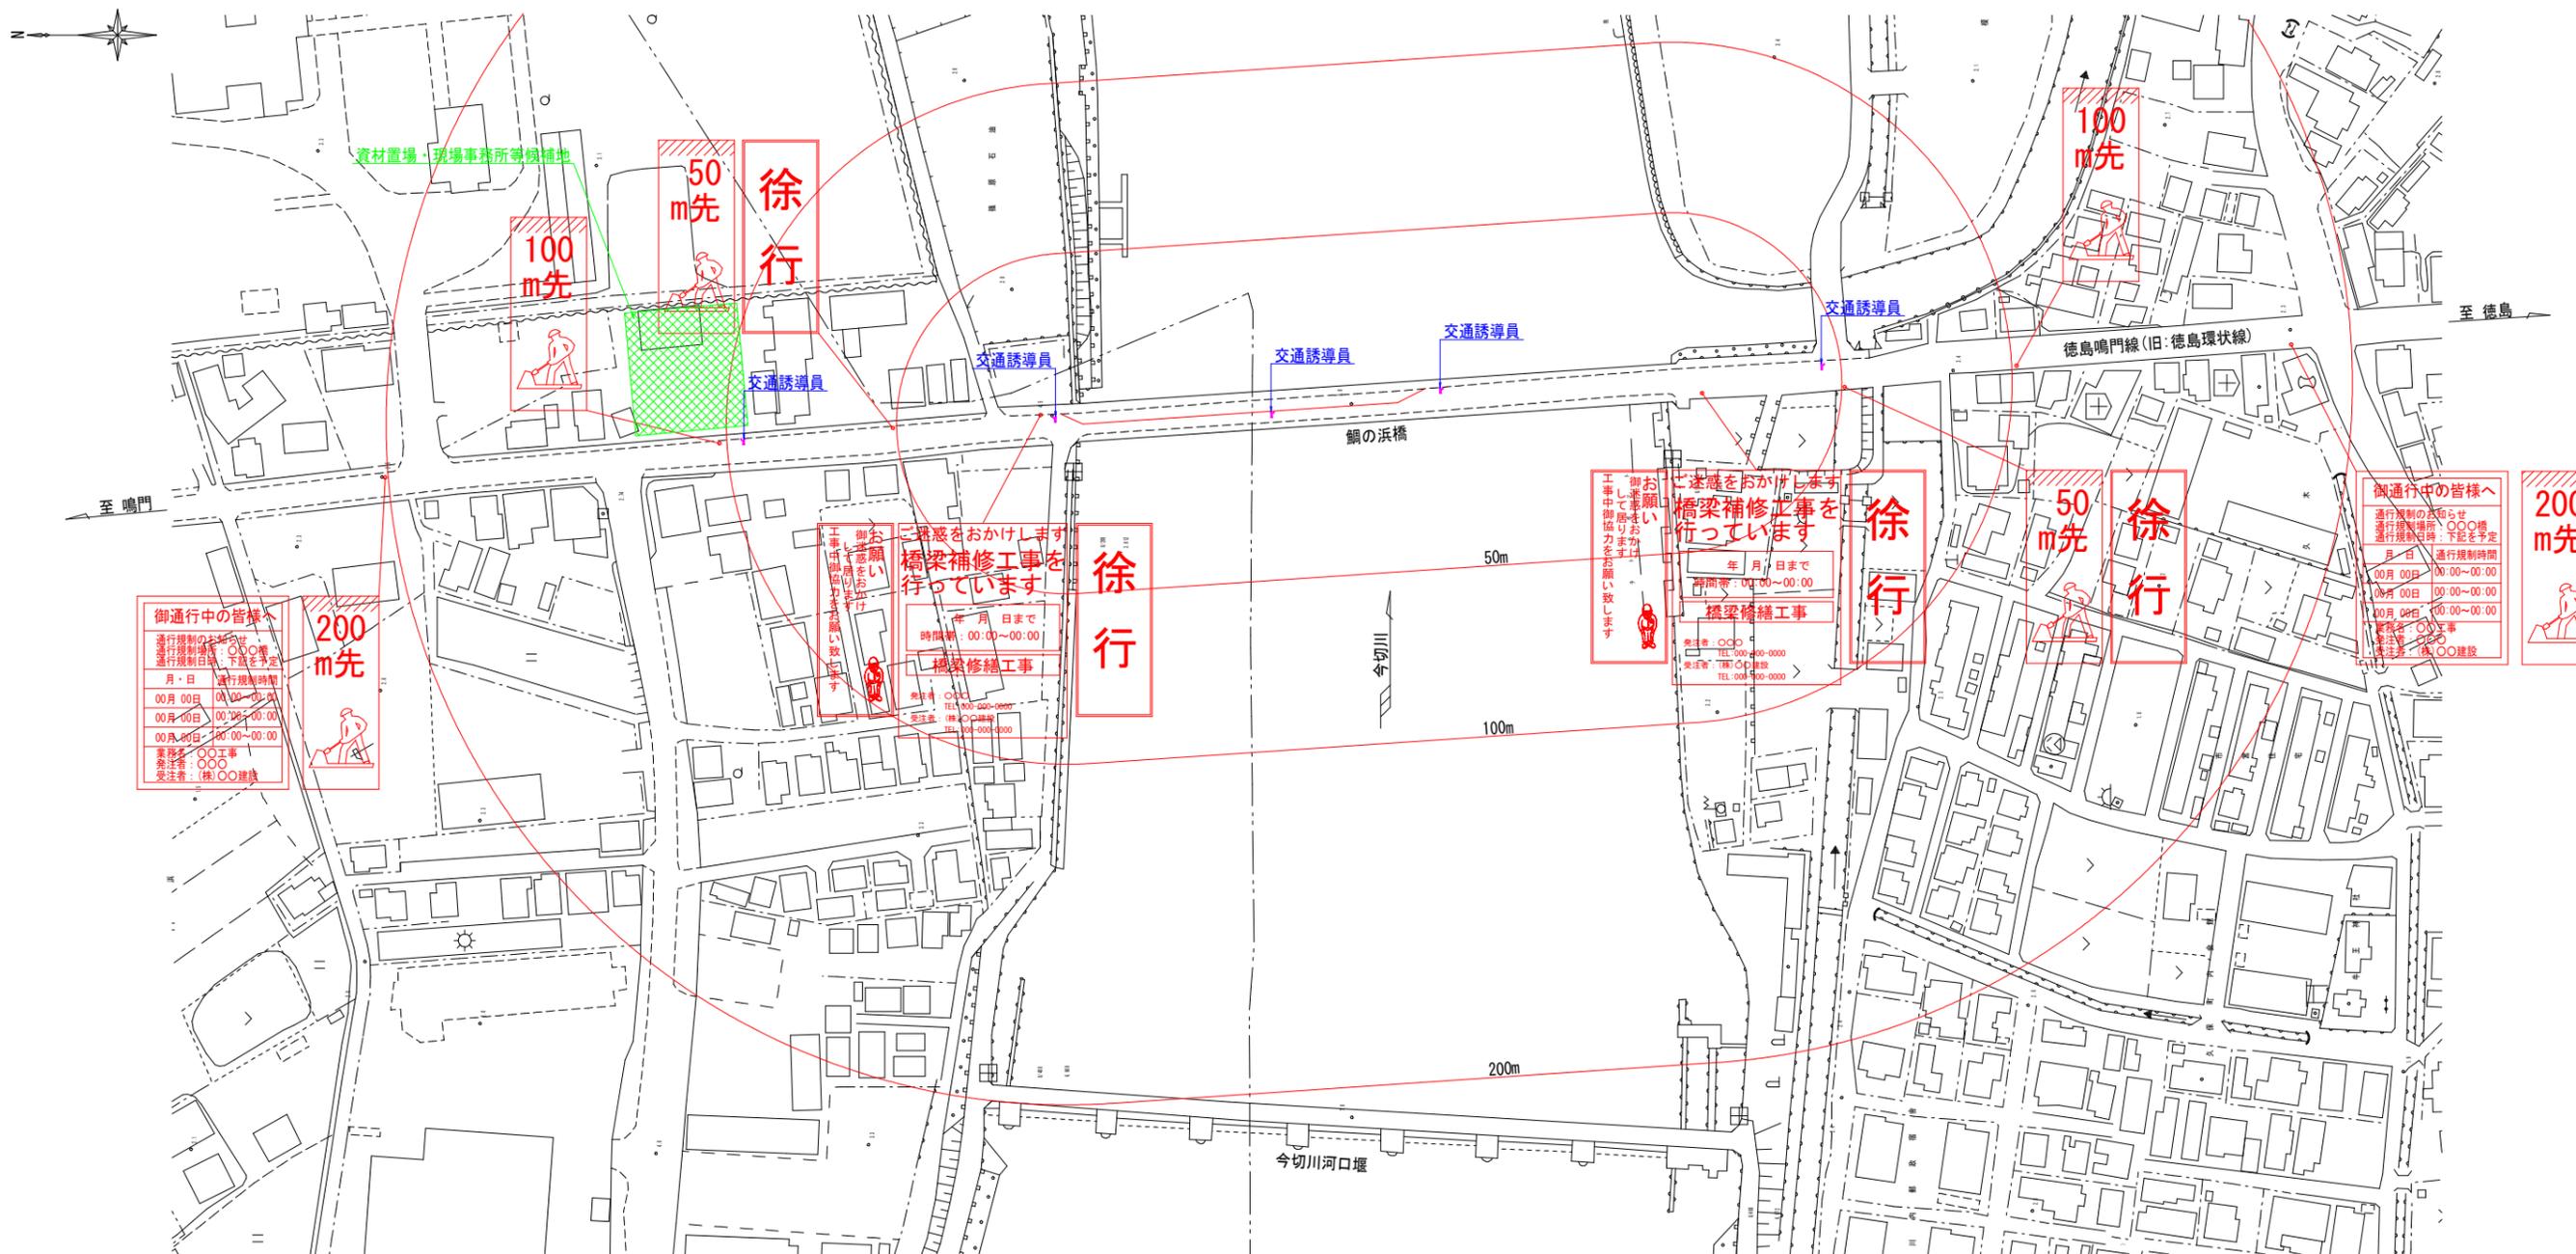

保安施設一覧表 (参考)

記号	(1)	(2)	(3)	(4)	(5)	(6)	通行規制用安全施設		通行規制予告看板
様式略号	ご迷惑をおかけします 橋梁補修工事を行っています 年月日まで 時間帯: 00:00~00:00 橋梁修繕工事 発注者: ○○○ TEL: 000-000-0000 受注者: (株)○○建設 TEL: 000-000-0000	工事中御迷惑をおかけ 御迷惑をおかけ お願い して居ります 工事中御協力をお願い致します	徐行	50m先	100m先	200m先	三角錐	電光注意標識	御通行中の皆様へ 通行規制のお知らせ 通行規制場所: ○○○橋 通行規制日時: 下記を予定 月・日 通行規制時間 00月 00日 00:00~00:00 00月 00日 00:00~00:00 00月 00日 00:00~00:00 業務名: ○○工事 発注者: ○○○ 受注者: (株)○○建設
設置枚数	2枚	2枚	4枚	2枚	2枚	3枚	適宜	適宜	

参考図

工事名	R6 徳土 徳島鳴門線(鯛の浜橋) 北・鯛浜 橋梁修繕工事(担い手確保型)		
路線名等	徳島鳴門線		
工事箇所	板野郡北島町鯛浜(鯛の浜橋)		
図面名	鯛の浜橋 保安施設配置図(参考図)		
縮尺	S=1:1000	図面番号	3 / 3
会社名			
事業者名	徳島県東部県土整備局<徳島>		

注記)
1. 本図面は参考図のため、工事着手に際しては施工者にて検討のこと。
2. 保安施設は、施工形態により適宜変更のこと。
3. 終点側(鳴門側)に資材置場・現場事務所等候補地を選定しているが、他に候補地が無いが確認すること。