


全体平面図

S-1/500

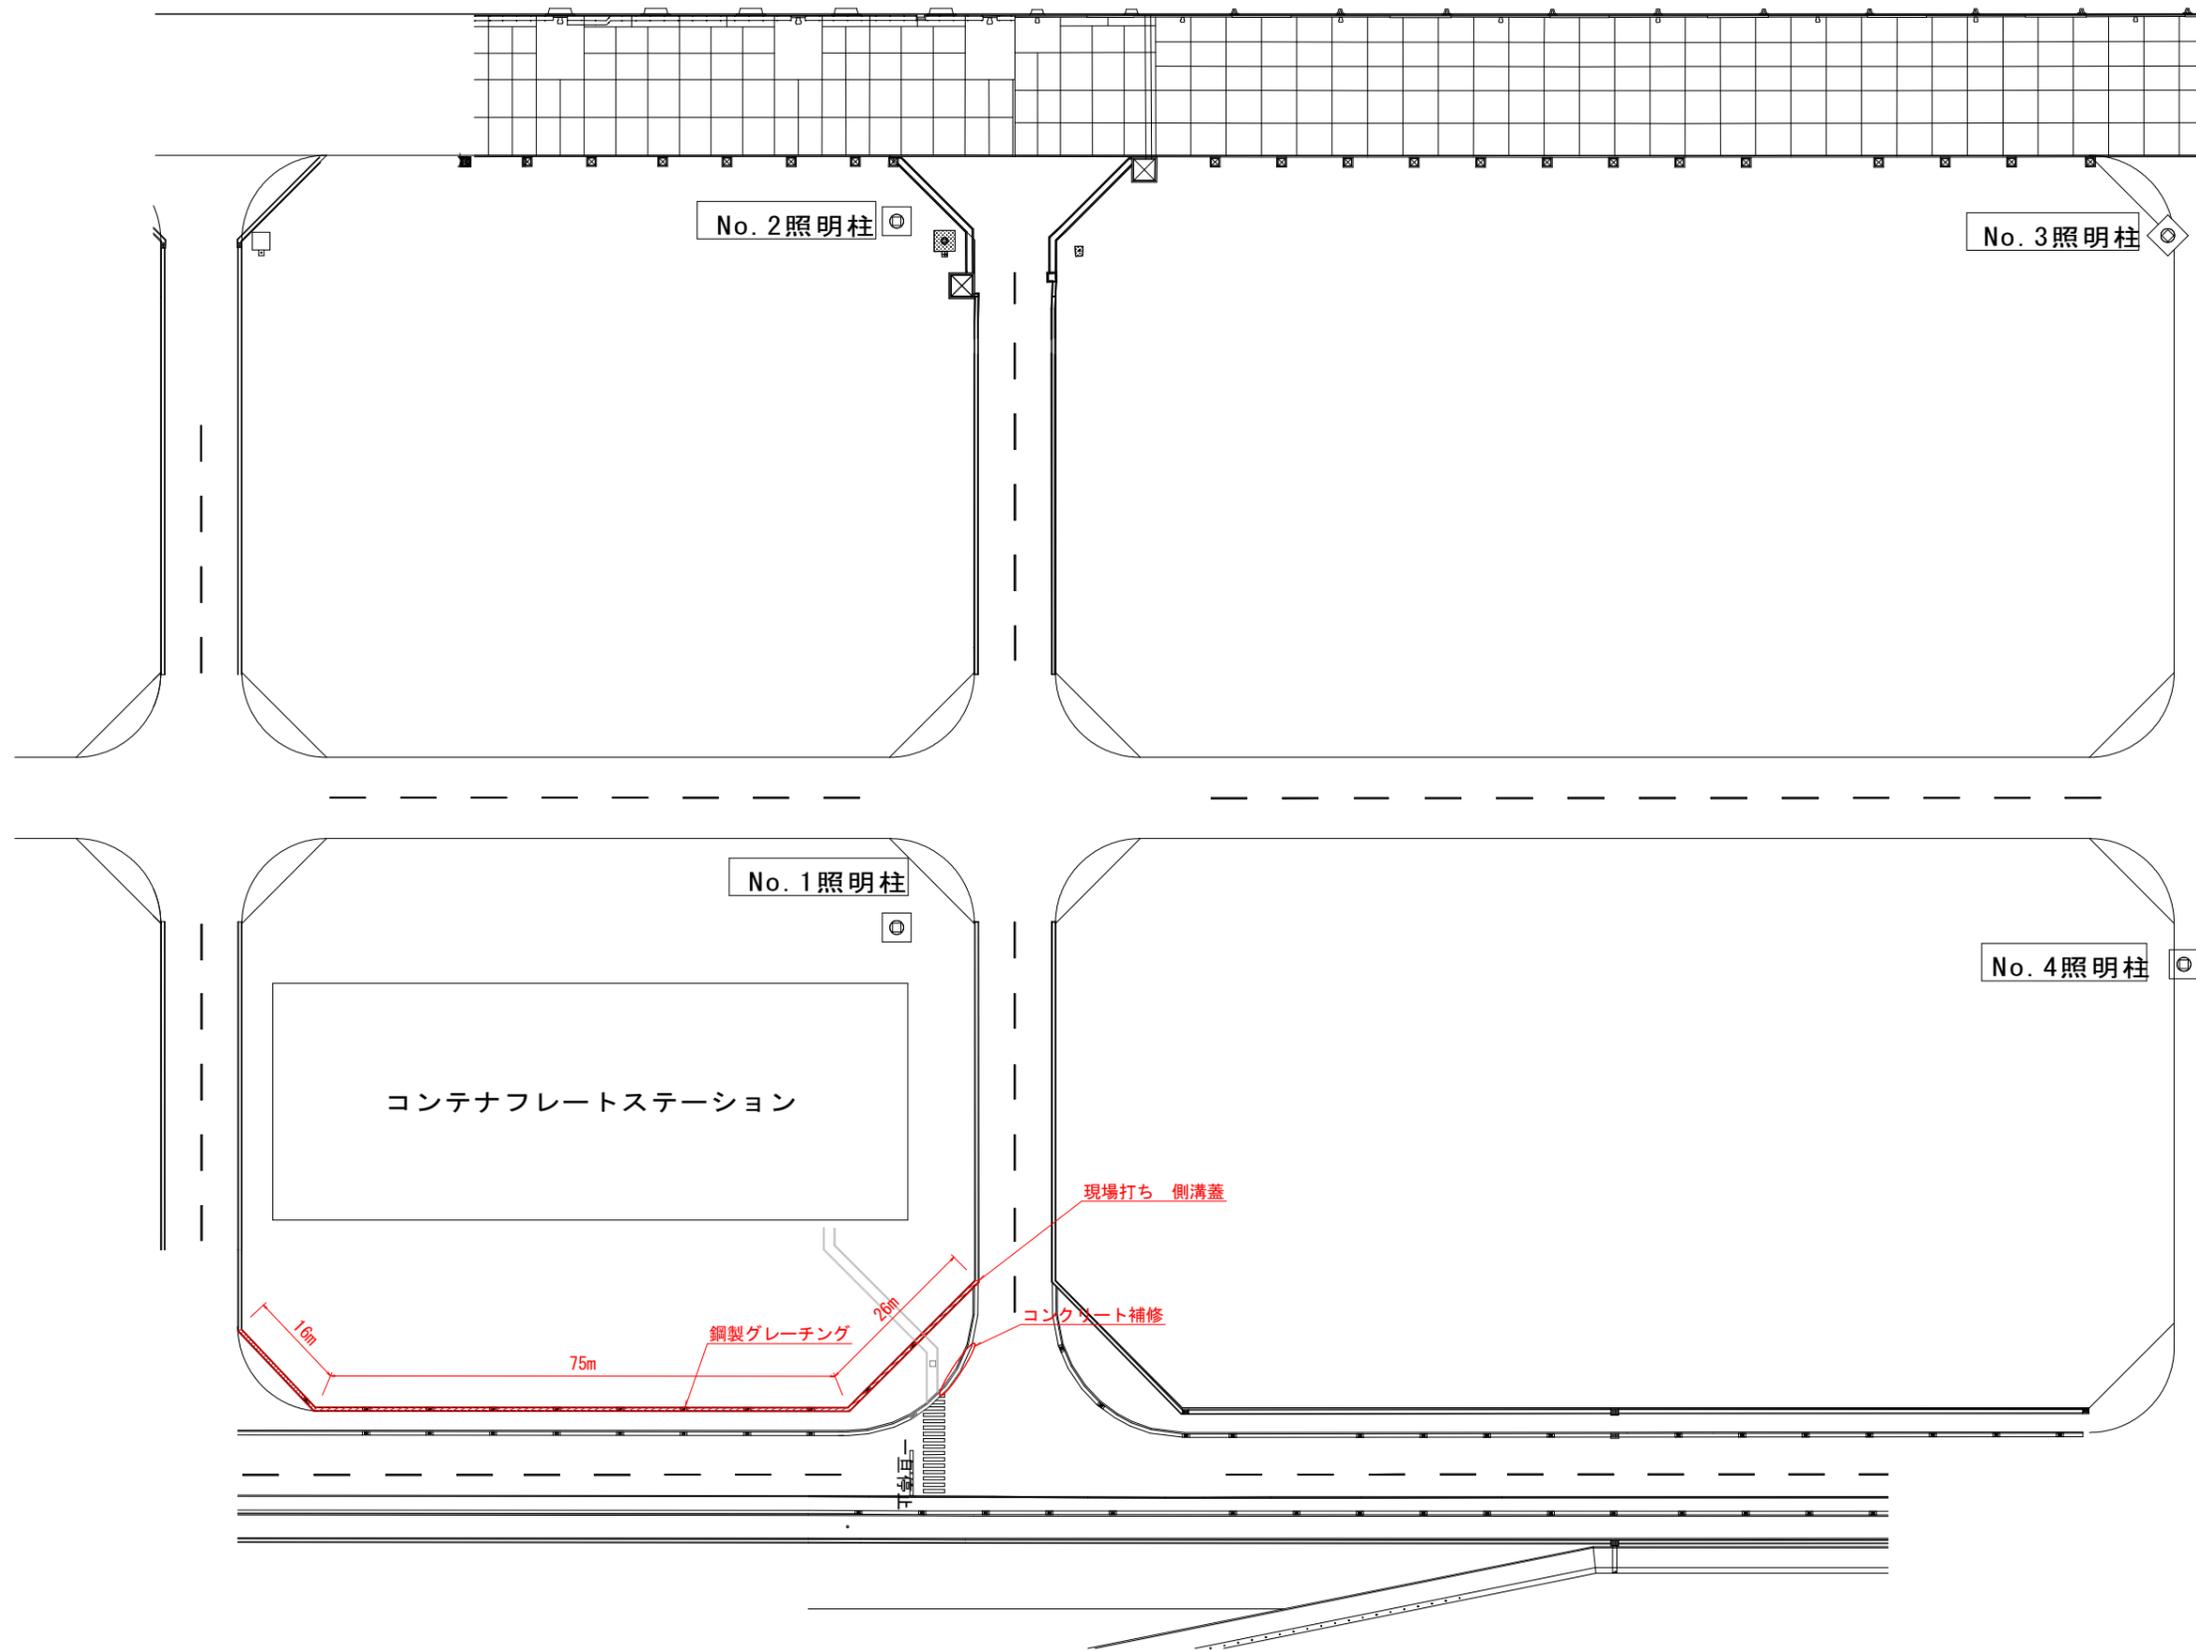


当初設計図面


工事名	R6徳土 徳島小松島港(赤石地区) 小・和田津開 側溝修繕工事(担い手確保型)		
路線名等	徳島小松島港(赤石地区)		
工事箇所	小松島市和田津開町北		
図面名	全体平面図		
縮尺	図示	図面番号	1/3
事業者名	徳島県東部県土整備局(徳島)		

構造図（現場打ち部）


水路断面図 S=1:20

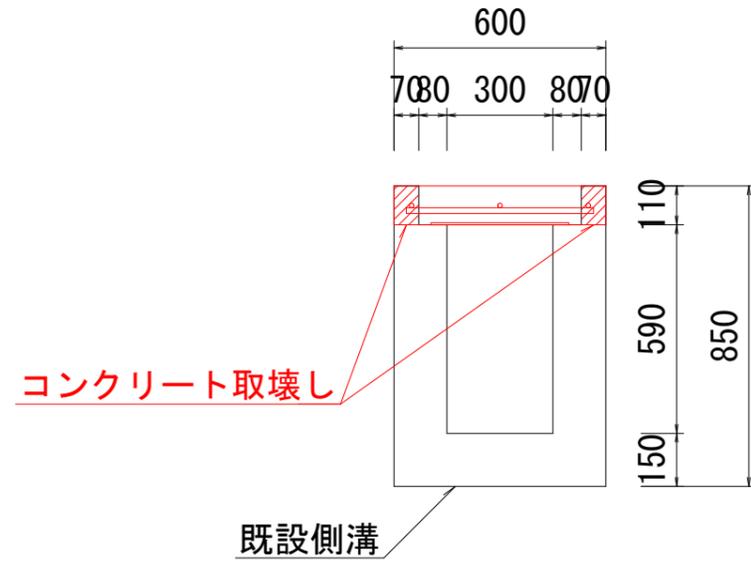

現場打ち部断面 S=1:10

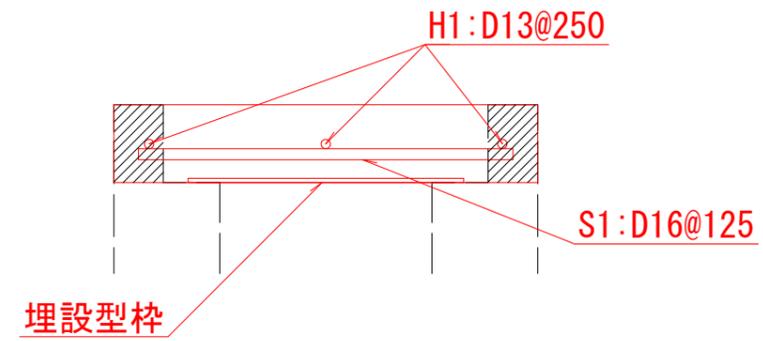

配筋詳細図 S=1:20

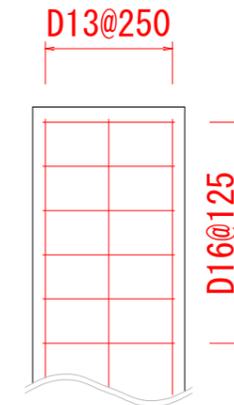

数量表（現場打ち部） 1.0m当り


名称	規格	単位	数量
コンクリート	24-12-25(20)	m ³	0.066
鉄筋	SD345 D16	t	0.007
"	SD345 D13	t	0.003
埋設型枠		m ²	0.39
コンクリート取壊し		m ³	0.015

当初発注図面


工事名	R6徳土 徳島小松島港（赤石地区） 小・和田津開 側溝修繕工事（担い手確保型）		
路線名等	徳島小松島港（赤石地区）		
工事箇所	小松島市和田津開町北		
図面名	構造図（現場打ち部）		
縮尺	図示	図面番号	2/3
事業者名	徳島県東部県土整備局（徳島）		

鋼製グレーチング配置図

S-1/300

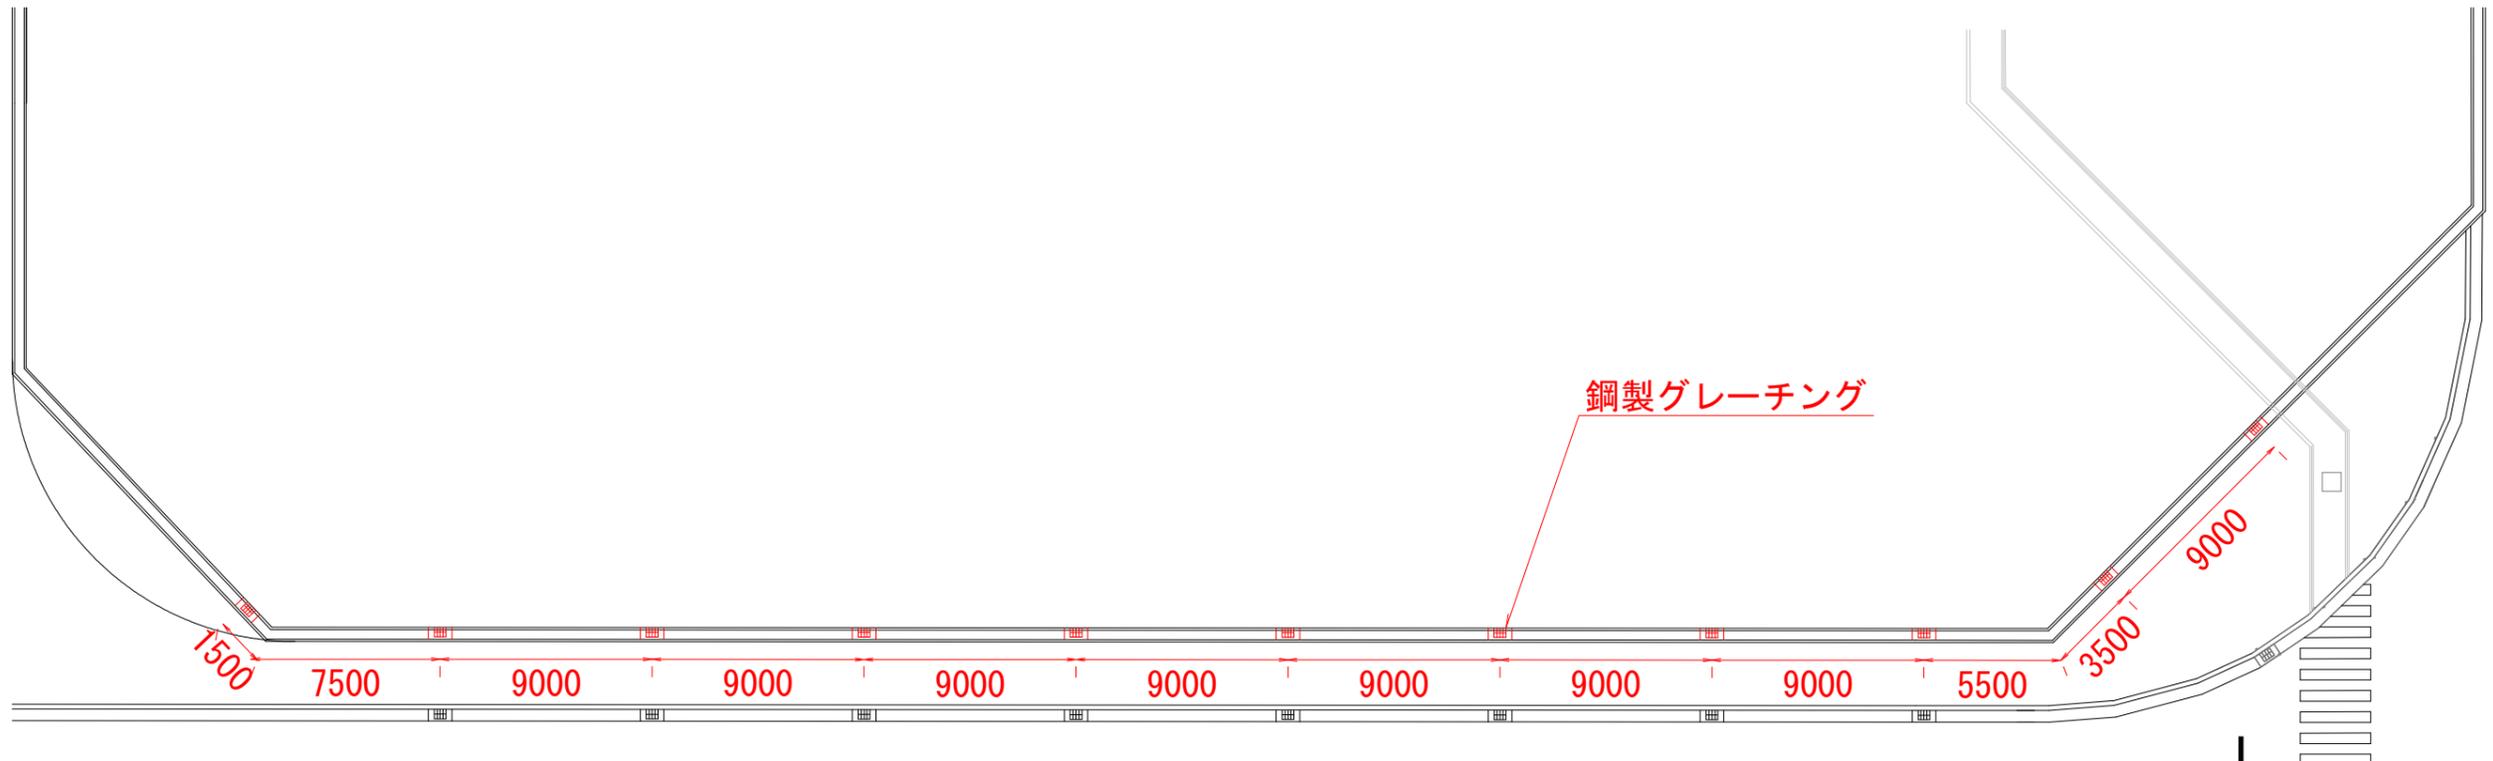

鋼製グレーチング参考図

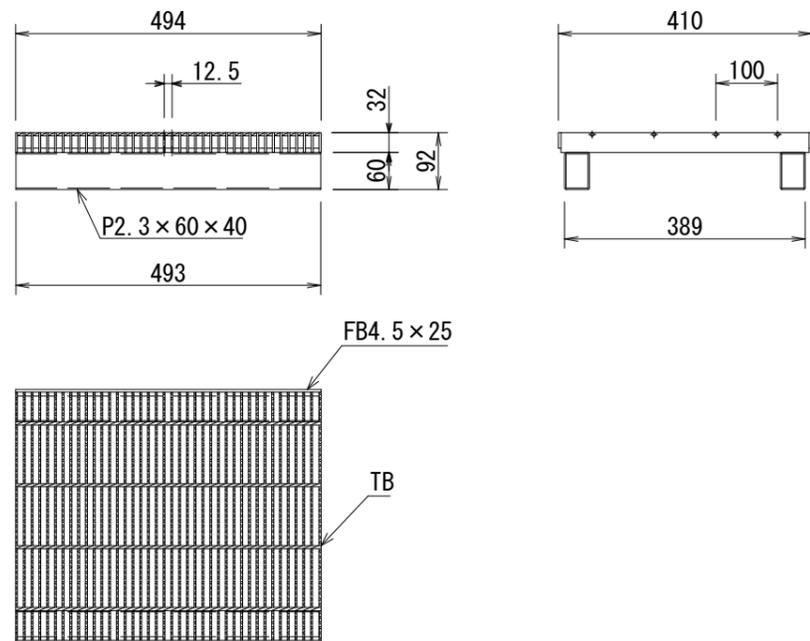

当初発注図面

工事名	R 6 徳土 徳島小松島港（赤石地区） 小・和田津開 側溝修繕工事（担い手確保型）		
路線名等	徳島小松島港（赤石地区）		
工事箇所	小松島市和田津開町北		
図面名	鋼製グレーチング配置図		
縮尺	図示	図面番号	3/3
事業者名	徳島県東部県土整備局（徳島）		