


平面図 S=1:100

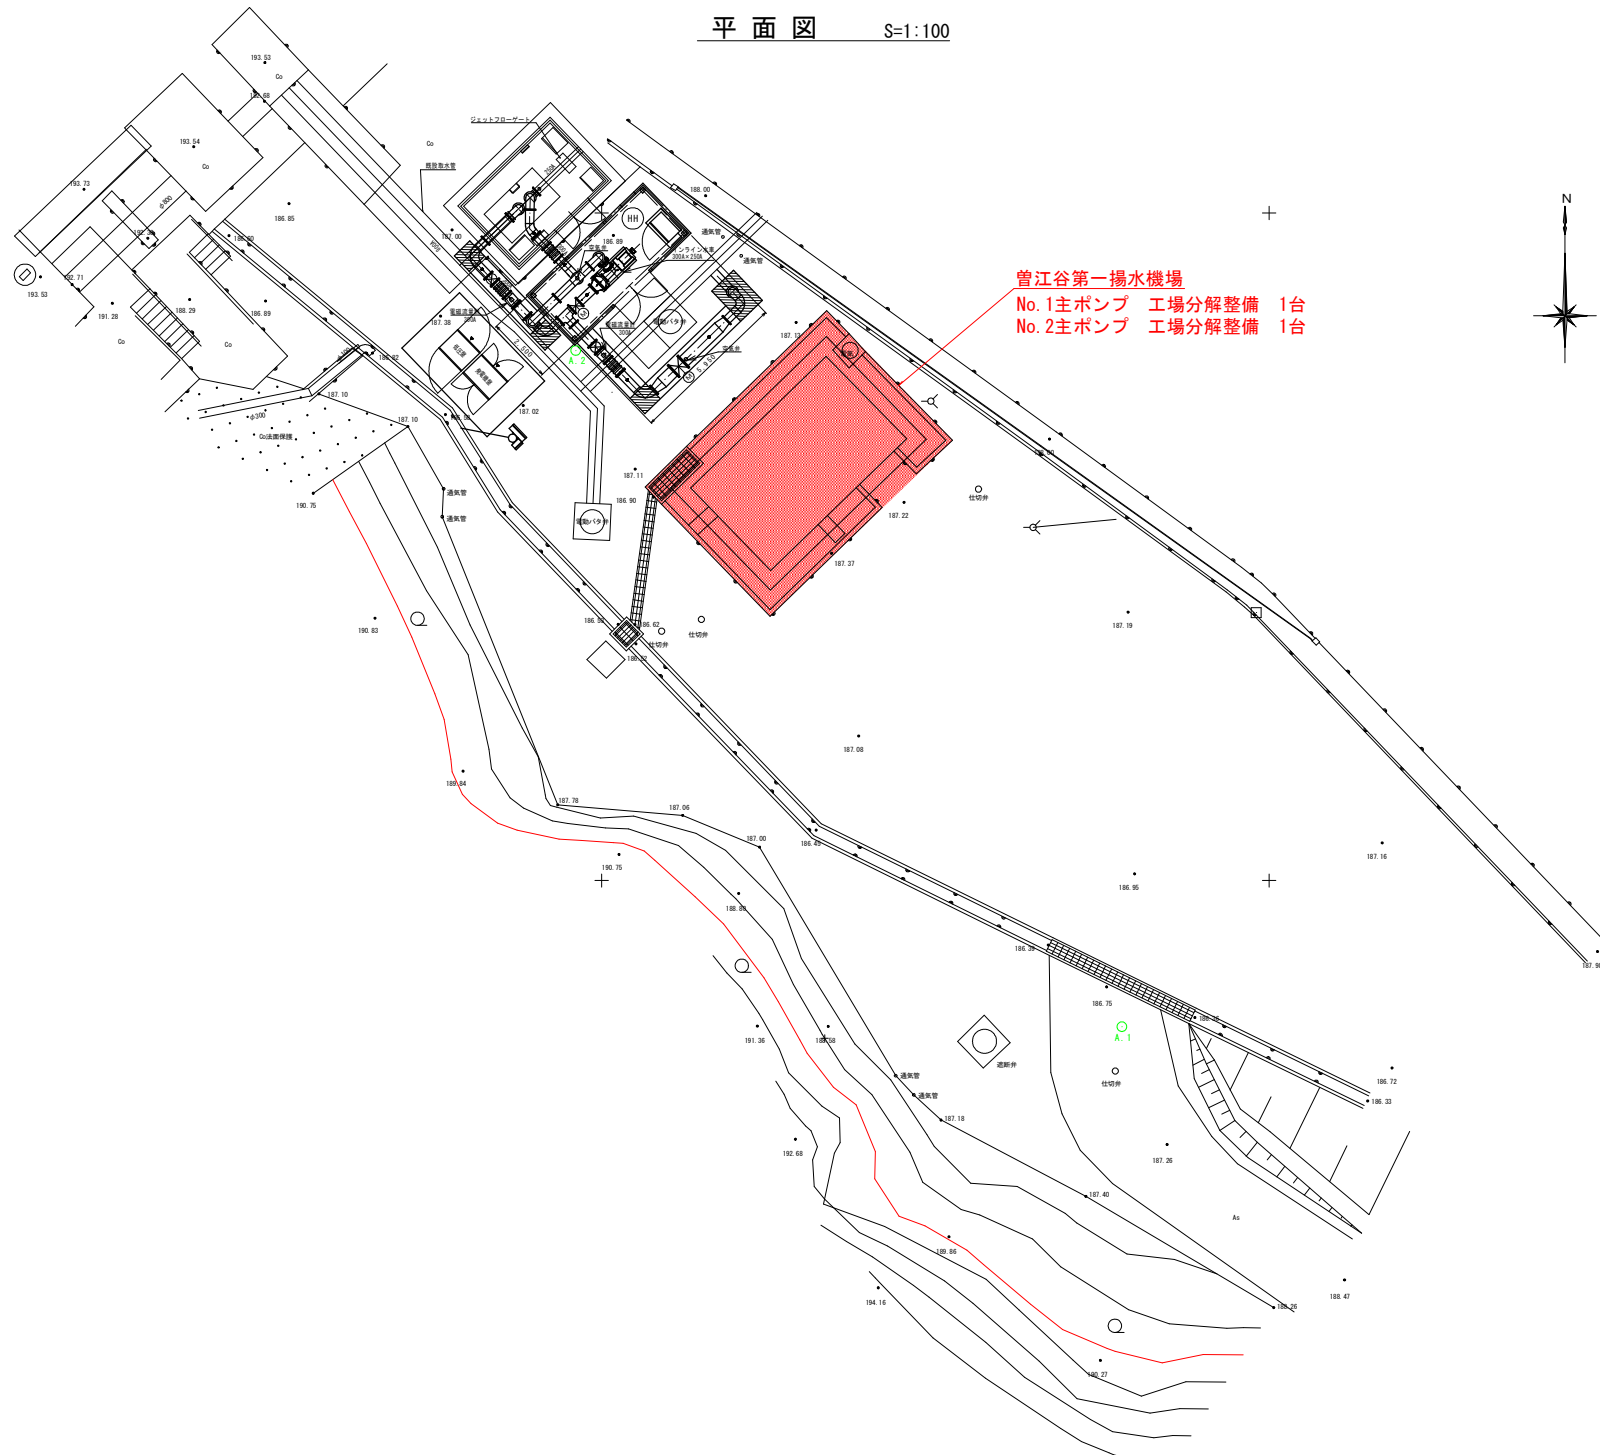


菅江谷第一揚水機場
 No.1主ポンプ 工場分解整備 1台
 No.2主ポンプ 工場分解整備 1台



工事名	R6馬群 長寿命化 菅江谷2期 揚水機場補修工事		
路線名等	菅江谷2期地区		
工事箇所	美馬市臨町西保名		
図面名	計画平面図		
縮尺	1:100	図面番号	1/3
会社名			
事業者名	徳島県西部総合農林水産部<美馬>		

第1揚水機場 場内配管平面図


S=1:50

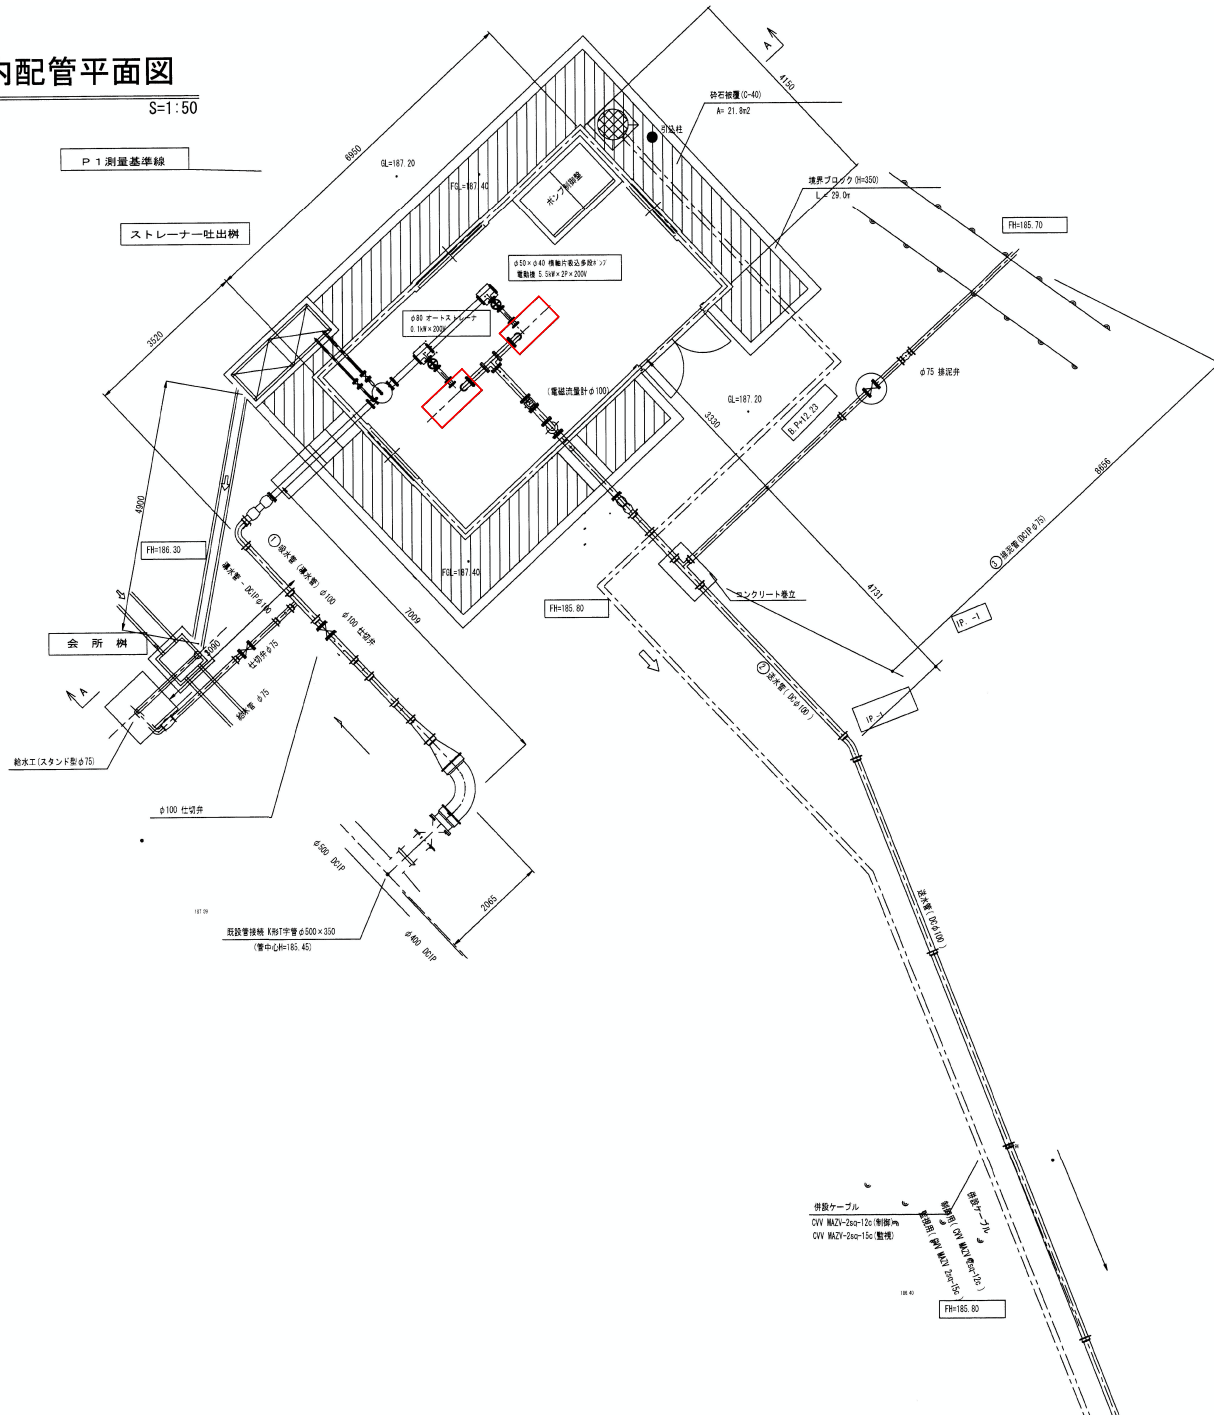

工事名	R6馬群 長寿命化 管江谷2期 揚水機場補修工事		
路線名等	管江谷2期地区		
工事箇所	美馬市 錦町西俣名		
図面名	場内配管平面図		
縮尺	図面番号	2 / 3	
会社名			
事業者名	徳島県西部総合県民局農林水産部<美馬>		



川本K形多段タービンポンプ 構造図

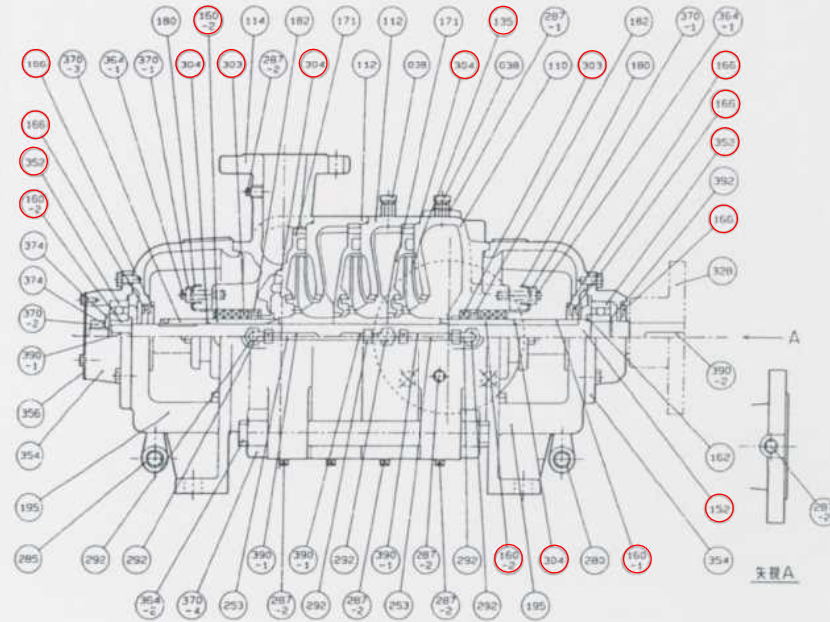

符号	名称	材質	備考	符号	名称	材質	備考
038	積気弁	—	1/8B	287-1	プラグ	SWCH10K	
110	吸込ケーシング	FC		292	チューブカップリング	C3771	
112	中間ケーシング	FC		303	グランドパッキン	—	
114	吐出ケーシング	FCD		304	Oリング	ゴム(NBR)	
135	インペラ	CAC406(BC6)		328	プッシュ付軸継手	FC	
152	主軸	S35C		352	玉軸受	—	
160-1	スリーブ	CAC406(BC6)		354	軸受箱	FC	
160-2	スリーブ	SUS416		364-1	両ネジボルト	C3604	
162	調整リング	SUS403		364-2	両ネジボルト	SS41	
166	水切つば	ゴム(NBR)		370-1	ナット	C3604	
171	ガイドベーン	FC		370-2	ナット	SUS304	
180	パッキン押え	SUS304-CP		370-3	ナット	CAC406(BC6)	
182	ランタンリング	CAC406(BC6)		370-4	ナット	SS400	
195	ブラケット	FC		374	座金	SUS304	
253	直管	C1020		390-1	キー	SUS403	
280	めすおすエルボ	FCMB270		390-2	キー	S45C	
287-1	プラグ	FCMB270		392	止め輪	SUS304	

S17-TY124

KAWAMOTO PUMP MFG.CO.LTD.
株式会社 川本製作所

工事名	R6馬耕 長寿命化 管江谷2期 排水機操修工事		
路線名等	管江谷2期地区		
工事箇所	美馬市脇町西保名		
図面名	構造図(参考図)		
縮尺	図面番号	3/3	
会社名			
事業者名	徳島県西部総合県民局農林水産部<美馬>		