




平面図 s=1/250

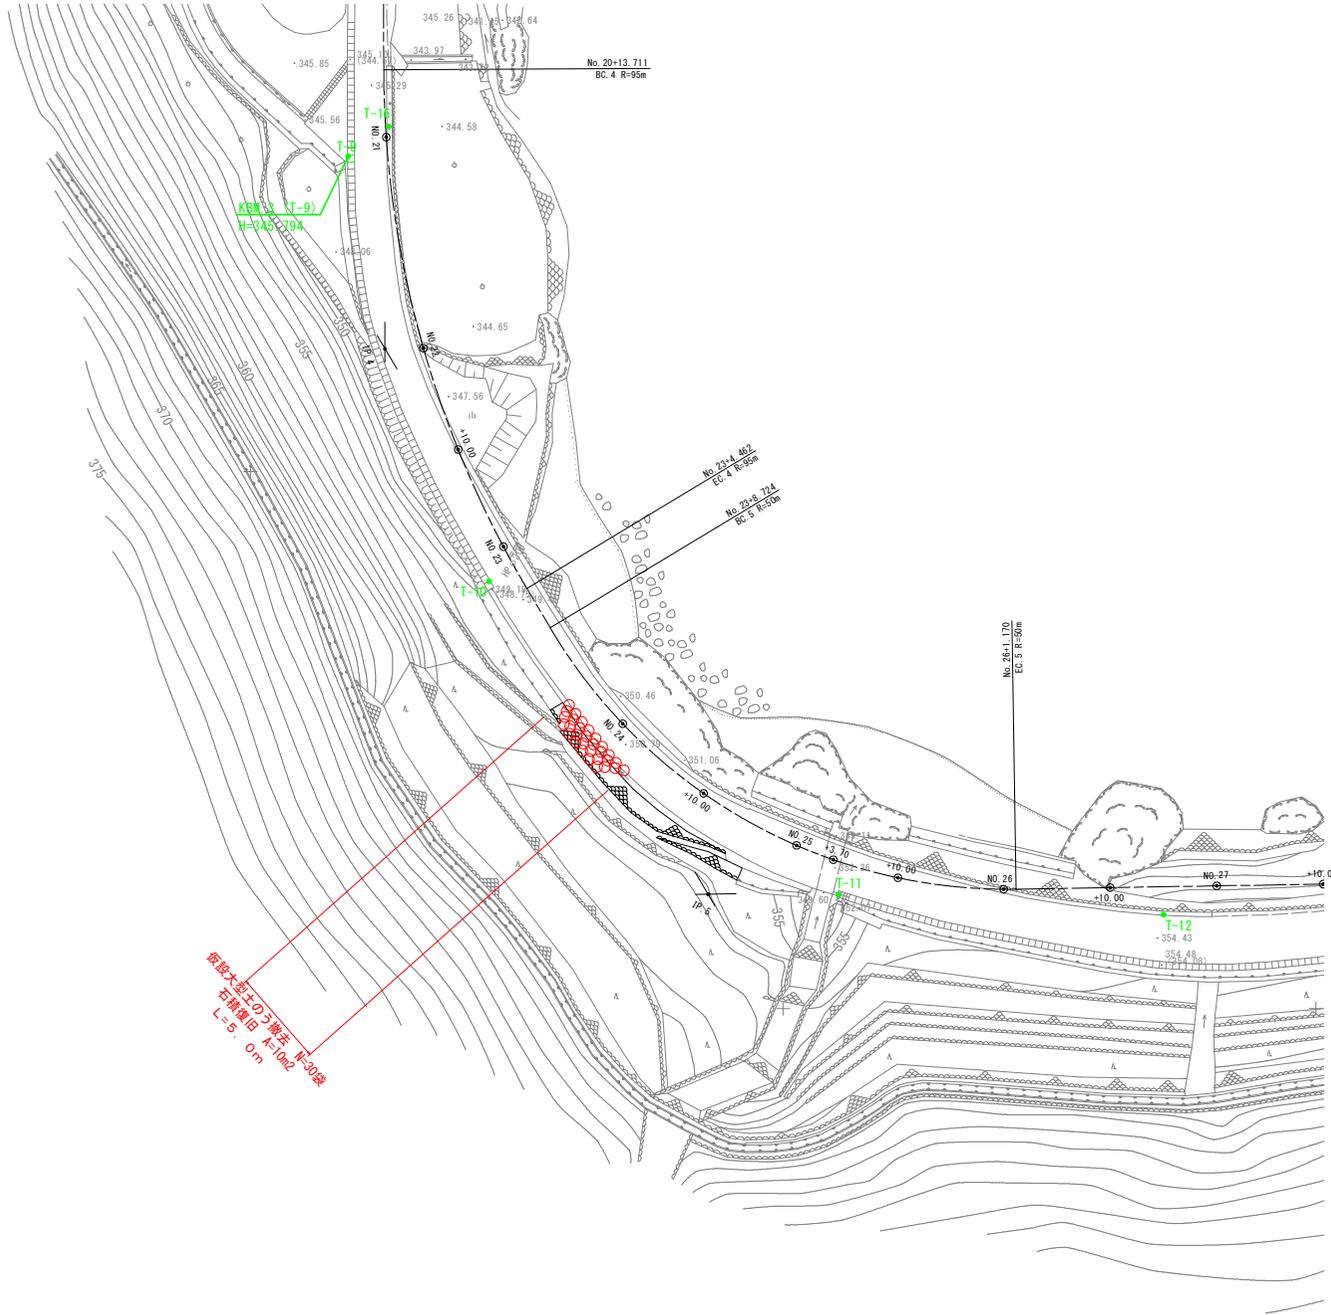


横断面 s=1/200

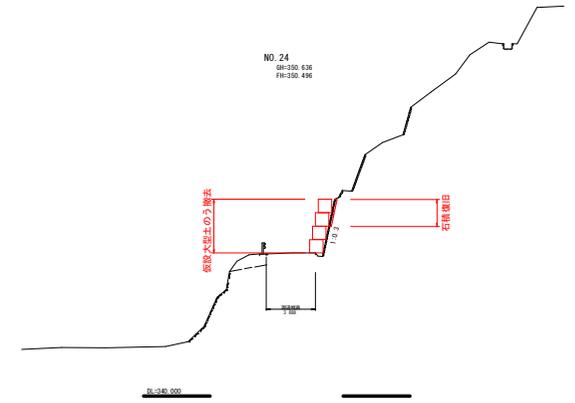

展開図 s=1/100

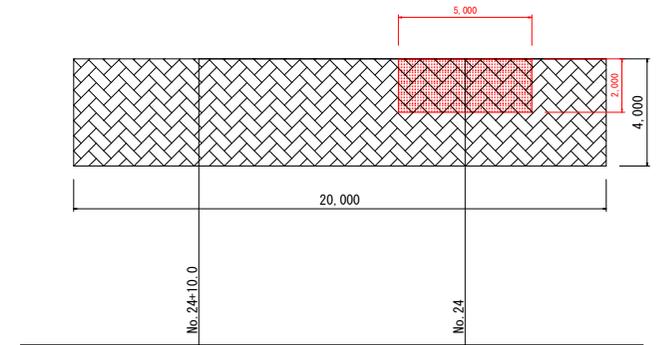

構造図 s=1/50

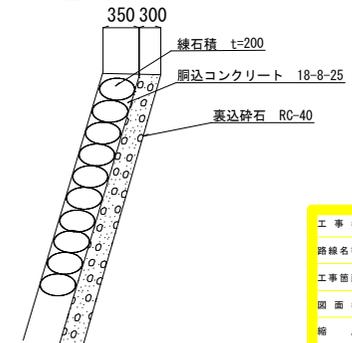

工事名	R6地工 堤高上那賀線 上橋・用 路側修繕工事 (担い手確保型)		
路線名等	徳島上那賀線		
工事箇所	勝浦郡上勝町大字旭字下管蔵		
図面名	計画平面図・横断面・展開図・構造図		
縮尺	図示	図面番号	1 / 1
会社名			
事業者名	徳島県東部県土整備局		