


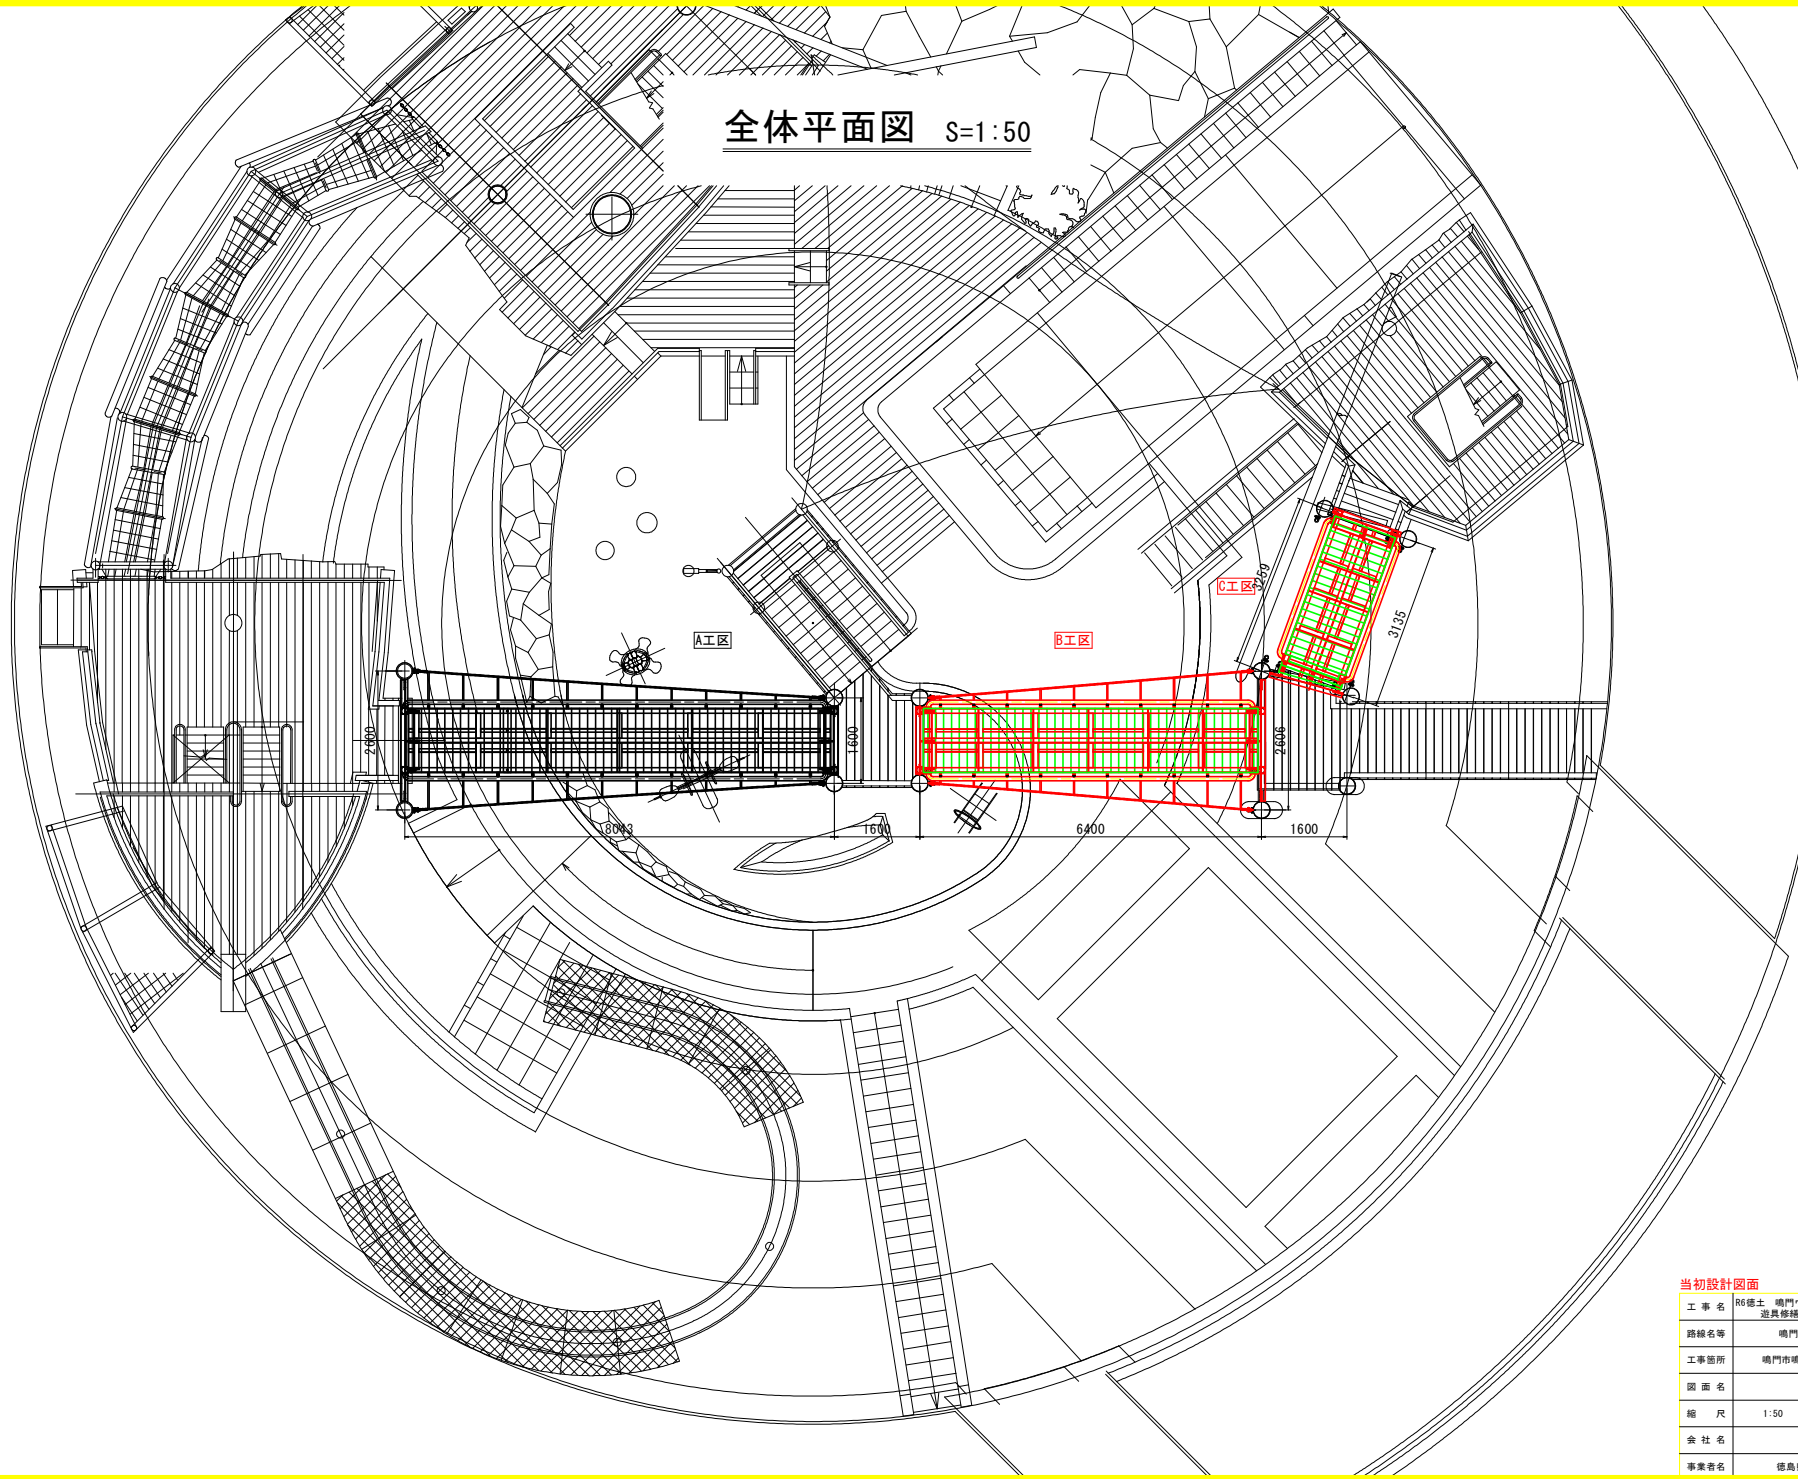



全体平面図 S=1:50



当初設計図面

工事名	R6徳土 鳴門ウチノ海総合公園 鳴・鳴門高島遊覧修繕工事(1) (担い手確保型)		
路線名等	鳴門ウチノ海総合公園		
工事箇所	鳴門市鳴門町高島(第1分割)		
図面名	全体平面図		
縮尺	1:50	図面番号	1 / 6
会社名			
事業者名	徳島県東部県土整備局<徳島>		

計画一般図 S=1:30

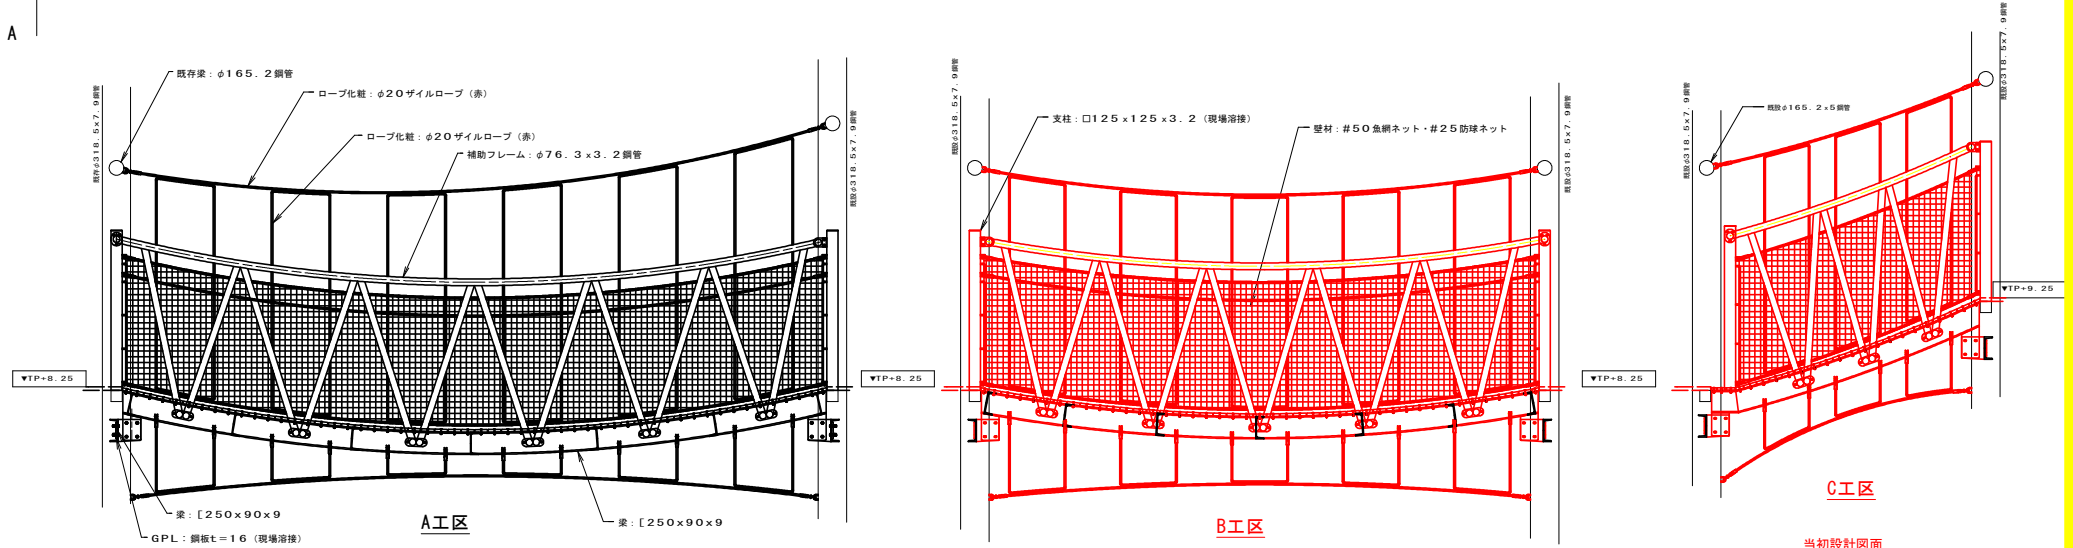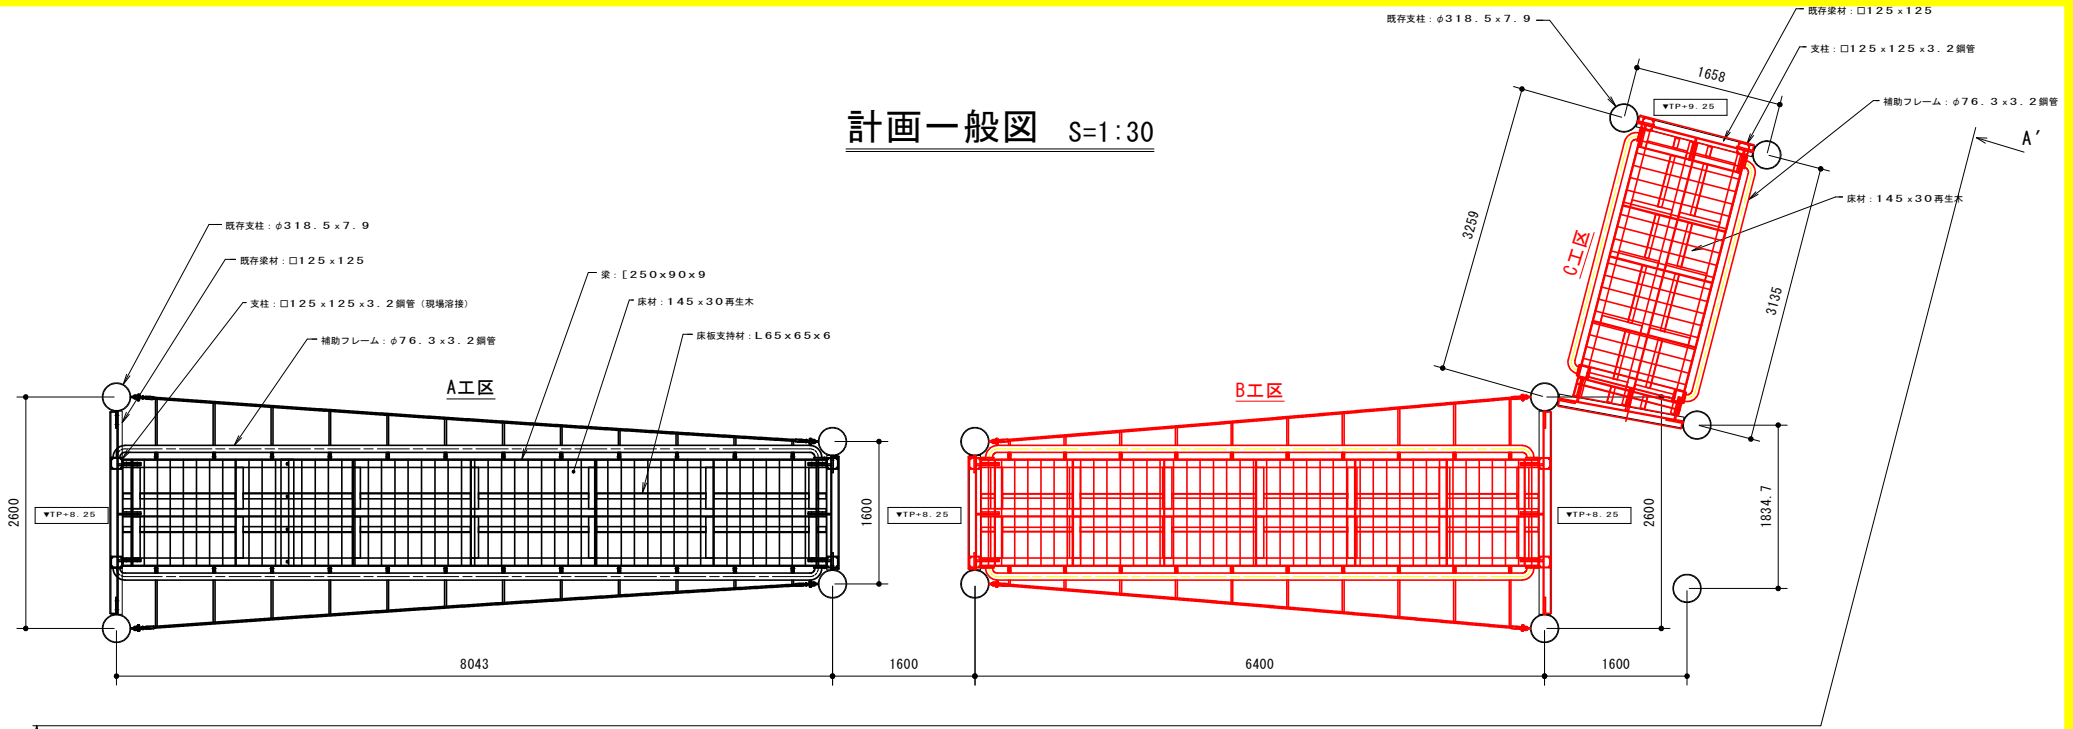


A-A' 横断矢視図

当初設計図面


工事名	R6徳土 鳴門ウチノ海総合公園 鳴・鳴門高島遊具修繕工事(1) (担い手確保型)		
路線名等	鳴門ウチノ海総合公園		
工事箇所	鳴門市鳴門町高島 (第1分割)		
図面名	計画一般図		
縮尺	1:30	図面番号	2 / 6
会社名			
事業者名	徳島県東部県土整備局<徳島>		

B工区構造図 S=1:4


A断面

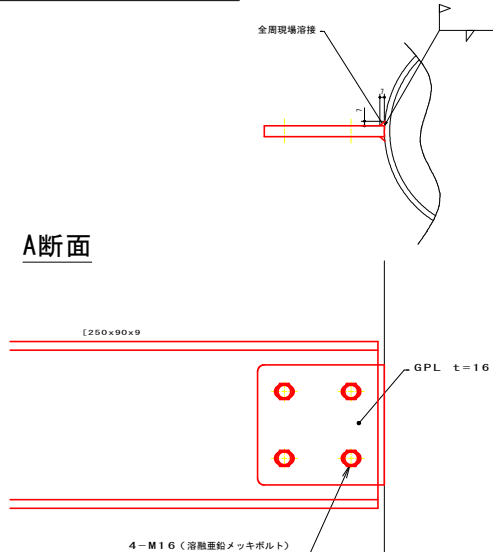


B断面

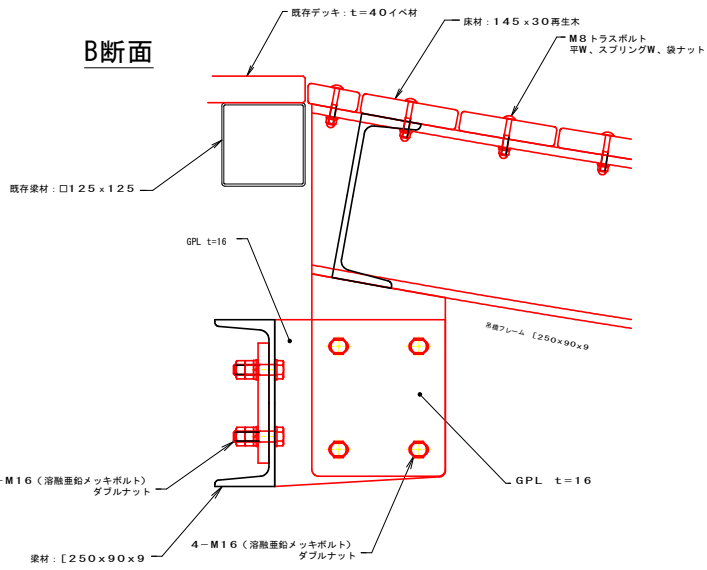


a部詳細

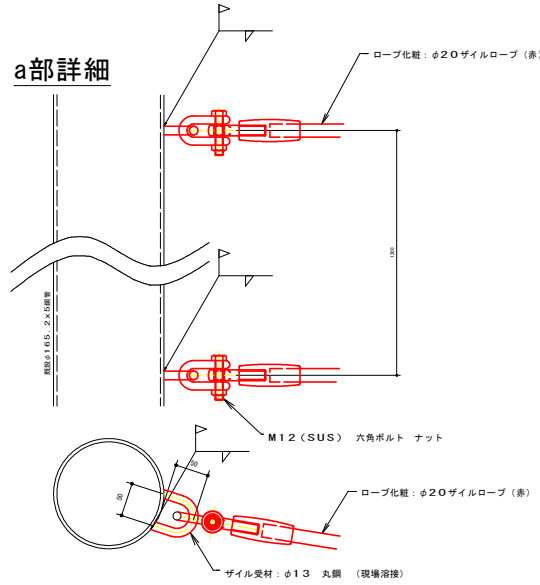


b部詳細

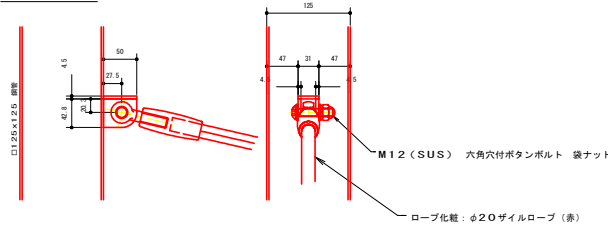


再生木取付状況

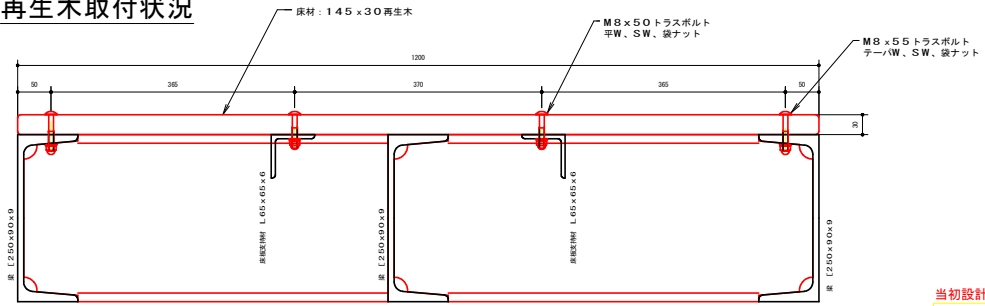

d部詳細

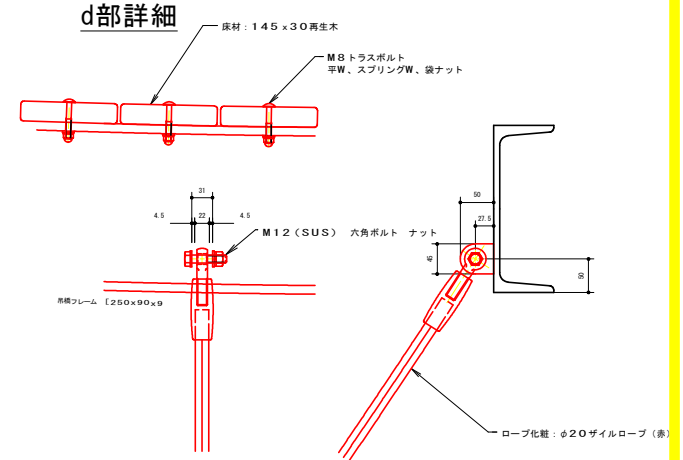


c部詳細

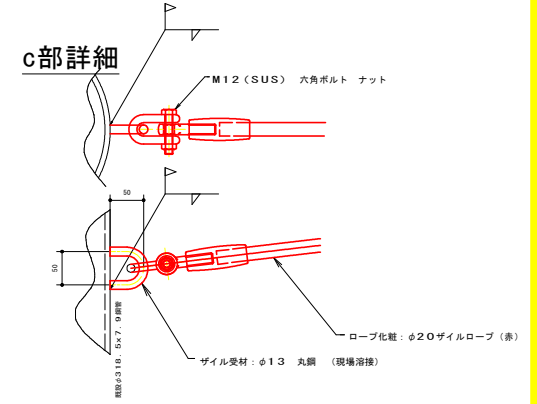

当初設計図面	
工事名	R6徳士 鳴門ウチノ海総合公園 鳴・鳴門高島遊覧船工事(1) (担い手確保型)
路線名等	鳴門ウチノ海総合公園
工事箇所	鳴門市鳴門町高島(第1分画)
図面名	B工区構造図
縮尺	1:4 図面番号 4 / 6
会社名	
事業者名	徳島県東部県土整備局<徳島>




C工区詳細図 S=1:25

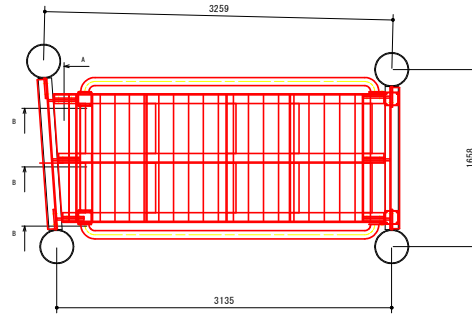

- 梁 材 : [250×90×9
- 床板支持材 : L65×65×6
- 床 材 : 145×30 再生木
- 補助フレーム : STK φ76.3×3.2
- ロープ・化粧 : φ20 ザイルロープ (赤)
- 壁 材 : #50 魚網ネット・#25 防球ネット

※本図は改修部のみ設計とする。
 ※本図設計概略とし既存施設寸法等については
 実測確認の上、最終設計を行うものとする。
 ※本製品は (一社) 日本公園施設業協会の
 団体加入する企業施設団体賠償責任保険制度
 を適用します。


落下防止柵
 (詳細は現場確認にて決定とする)

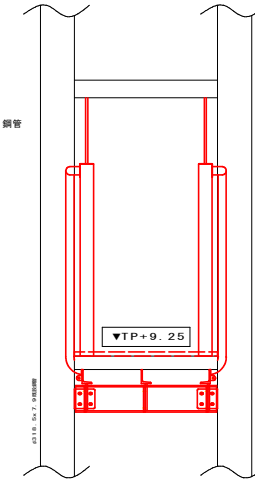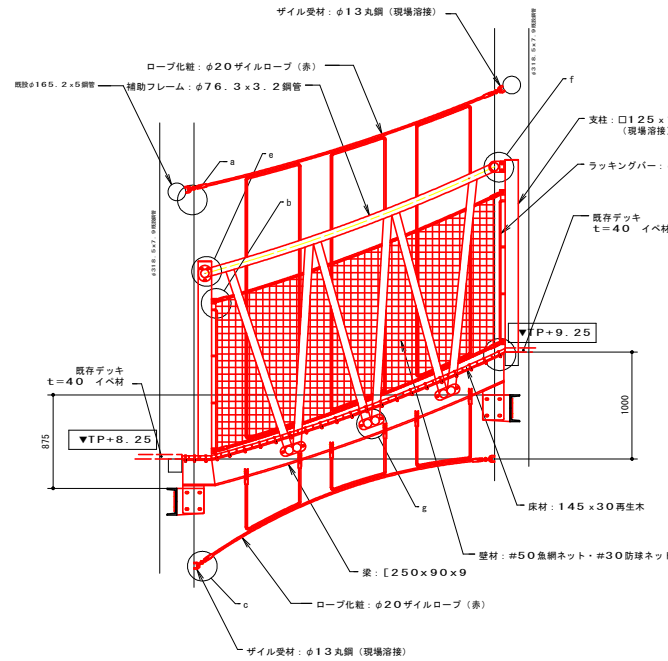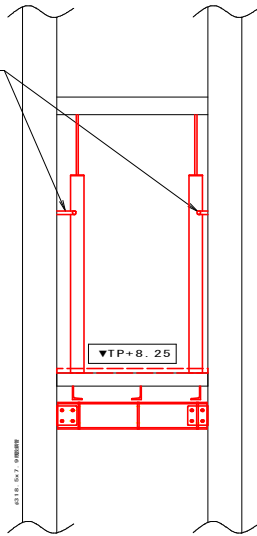


当初設計図面

工事名	R6徳土 鳴門ウチノ海総合公園 鳴・鳴門高島遊具修繕工事(1) (掛い手確保型)		
路線名等	鳴門ウチノ海総合公園		
工事箇所	鳴門市鳴門町高島(第1分割)		
図面名	C工区詳細図		
縮尺	1:25	図面番号	5 / 6
会社名			
事業者名	徳島県東部県土整備局<徳島>		


C工区構造図 S=1:4

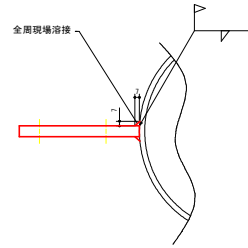


A断面

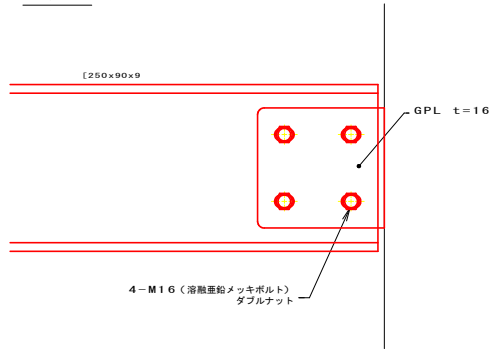


B断面

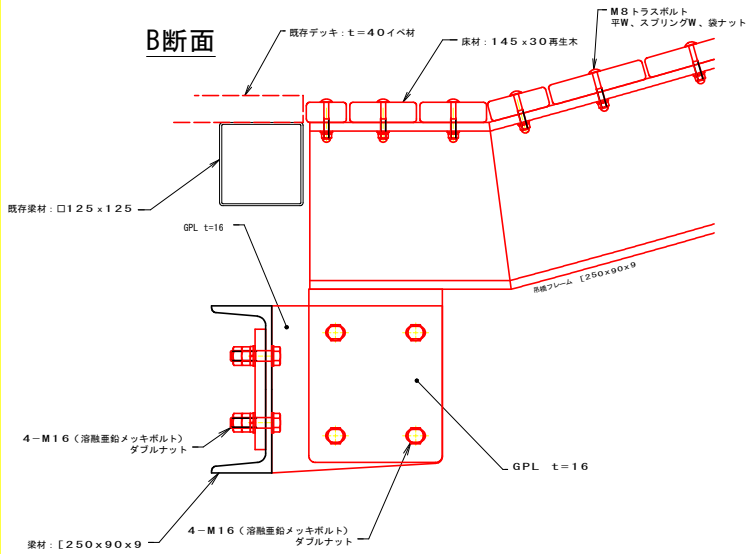


a部詳細

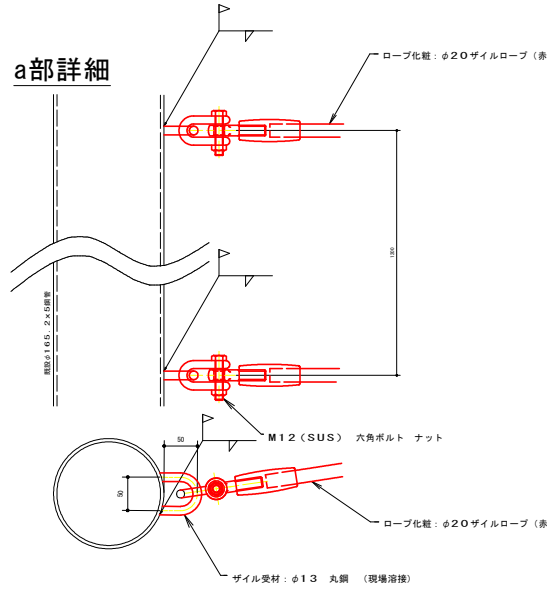


b部詳細

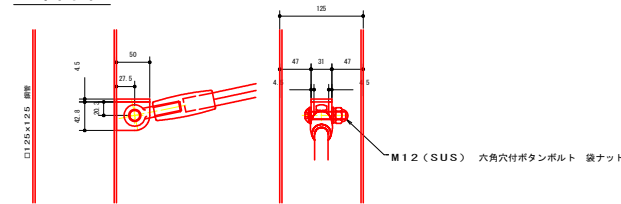


d部詳細

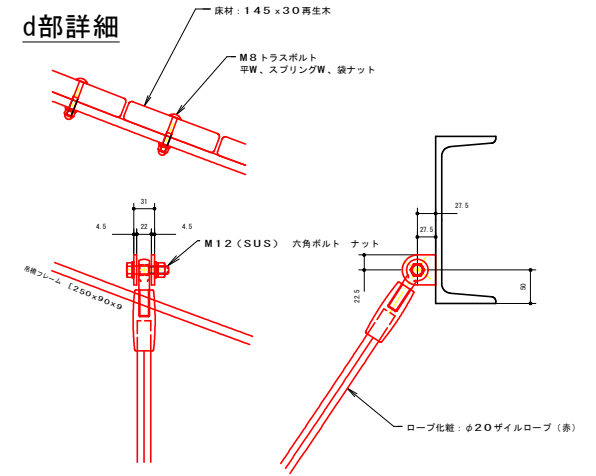

c部詳細

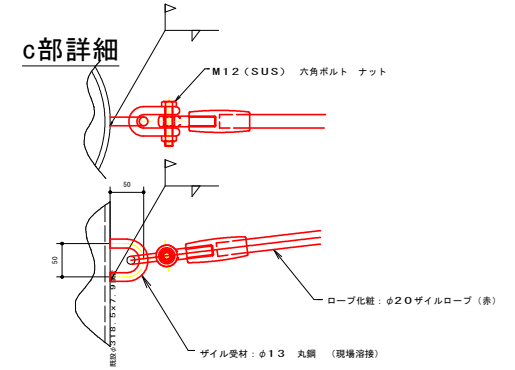

再生木取付状況

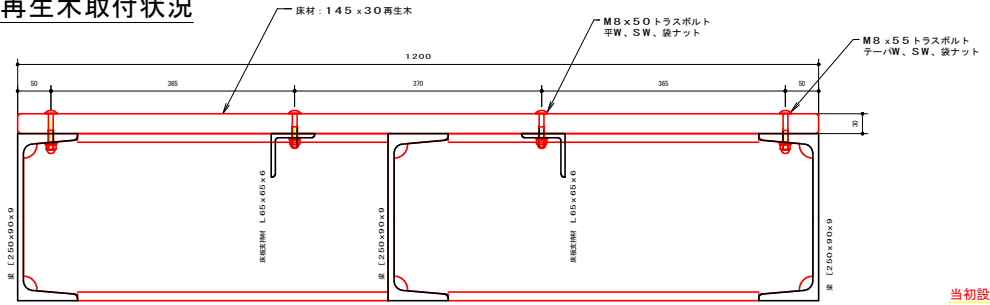

当初設計図面

工事名	R6徳士 鳴門ウチノ海総合公園 鳴・鳴門高 遊具修繕工事(1) (組入手建保型)		
路線名等	鳴門ウチノ海総合公園		
工事箇所	鳴門市鳴門町高島(第1分劃)		
図面名	C工区構造図		
縮尺	1:4	図面番号	6 / 6
会社名			
事業者名	徳島県東部県土整備局<徳島>		