


平面図 S=1:1000

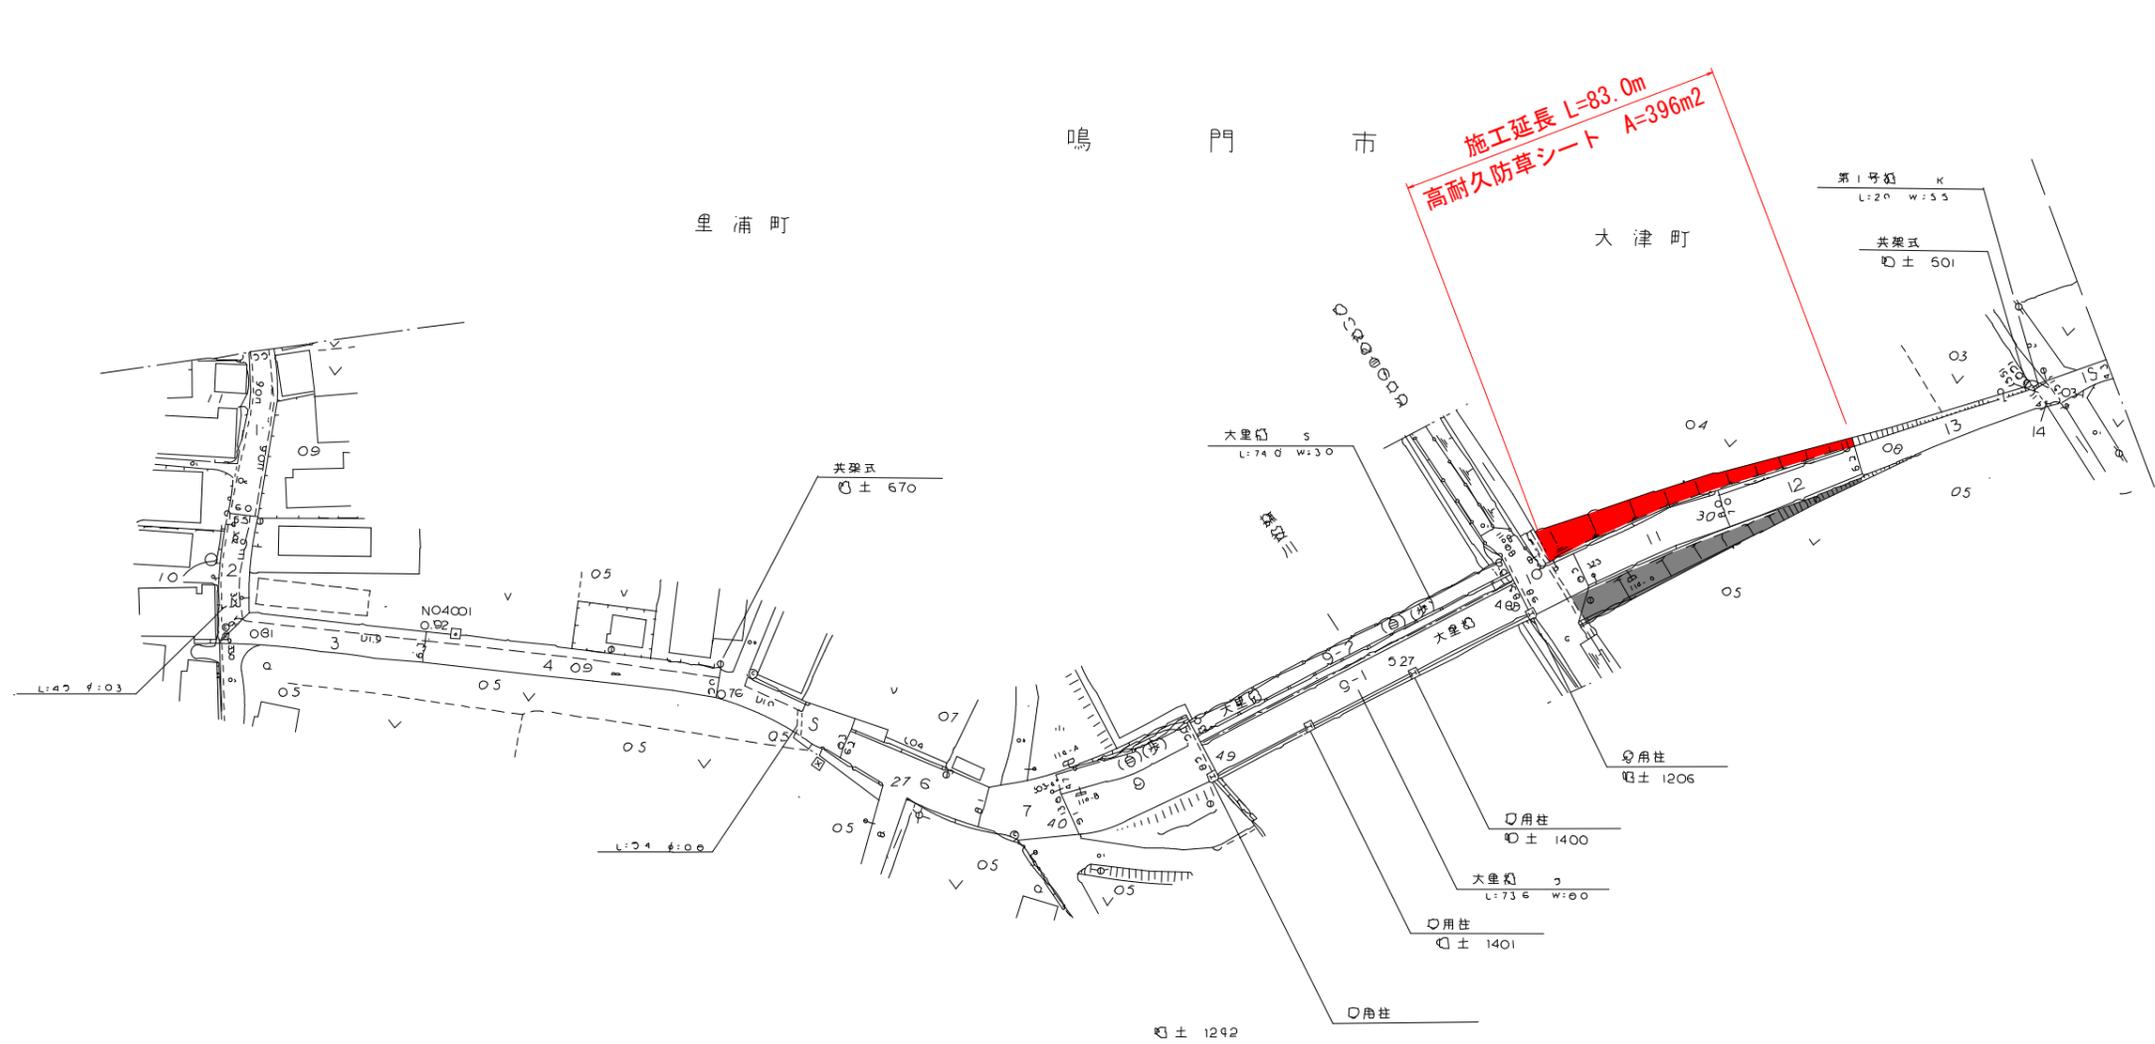


実施設計図面

工事名	R6徳土 粟津港線 鳴・大津長江 防草工事(2) (担い手確保型)		
路線名等	粟津港線		
工事箇所	鳴門市大津町長江 (第2分割)		
図面名	平面図		
縮尺	図示	図面番号	1 / 2
年度	令和6年度		
事業者名	徳島県東部県土整備局<徳島>		

展開図 S=1:200

← 撫養川

→ 大津橋

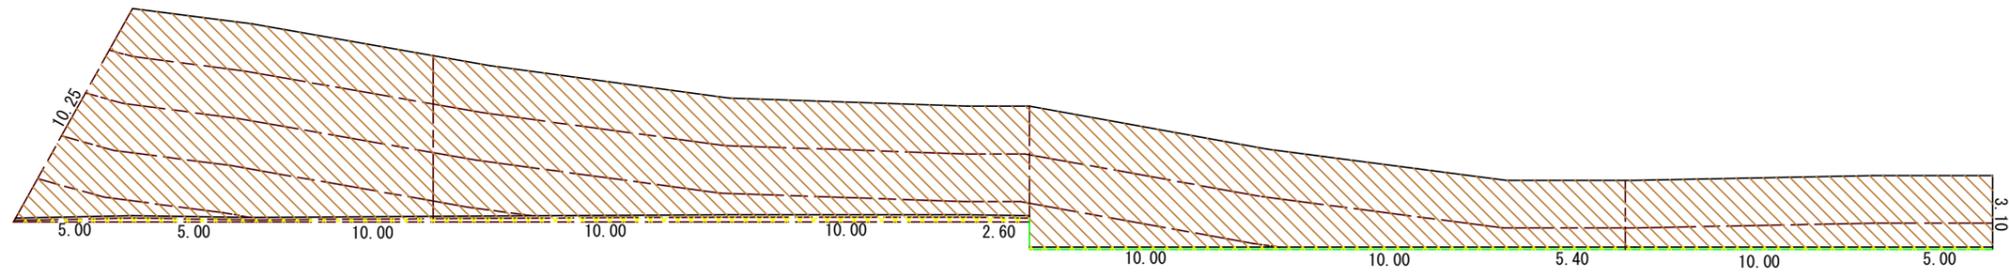

	防草シート(法面)
	防草シート(平地)
	シート重ね部・構造物接着
	アスファルト部端部接着
	U字溝部接着

実施設計図面

工事名	R6徳土 粟津港線 鳴・大津長江 防草工事(2) (担い手確保型)		
路線名等	粟津港線		
工事箇所	鳴門市大津町長江 (第2分割)		
図面名	平面図		
縮尺	図示	図面番号	2 / 2
年度	令和6年度		
事業者名	徳島県東部県土整備局<徳島>		