


平面図

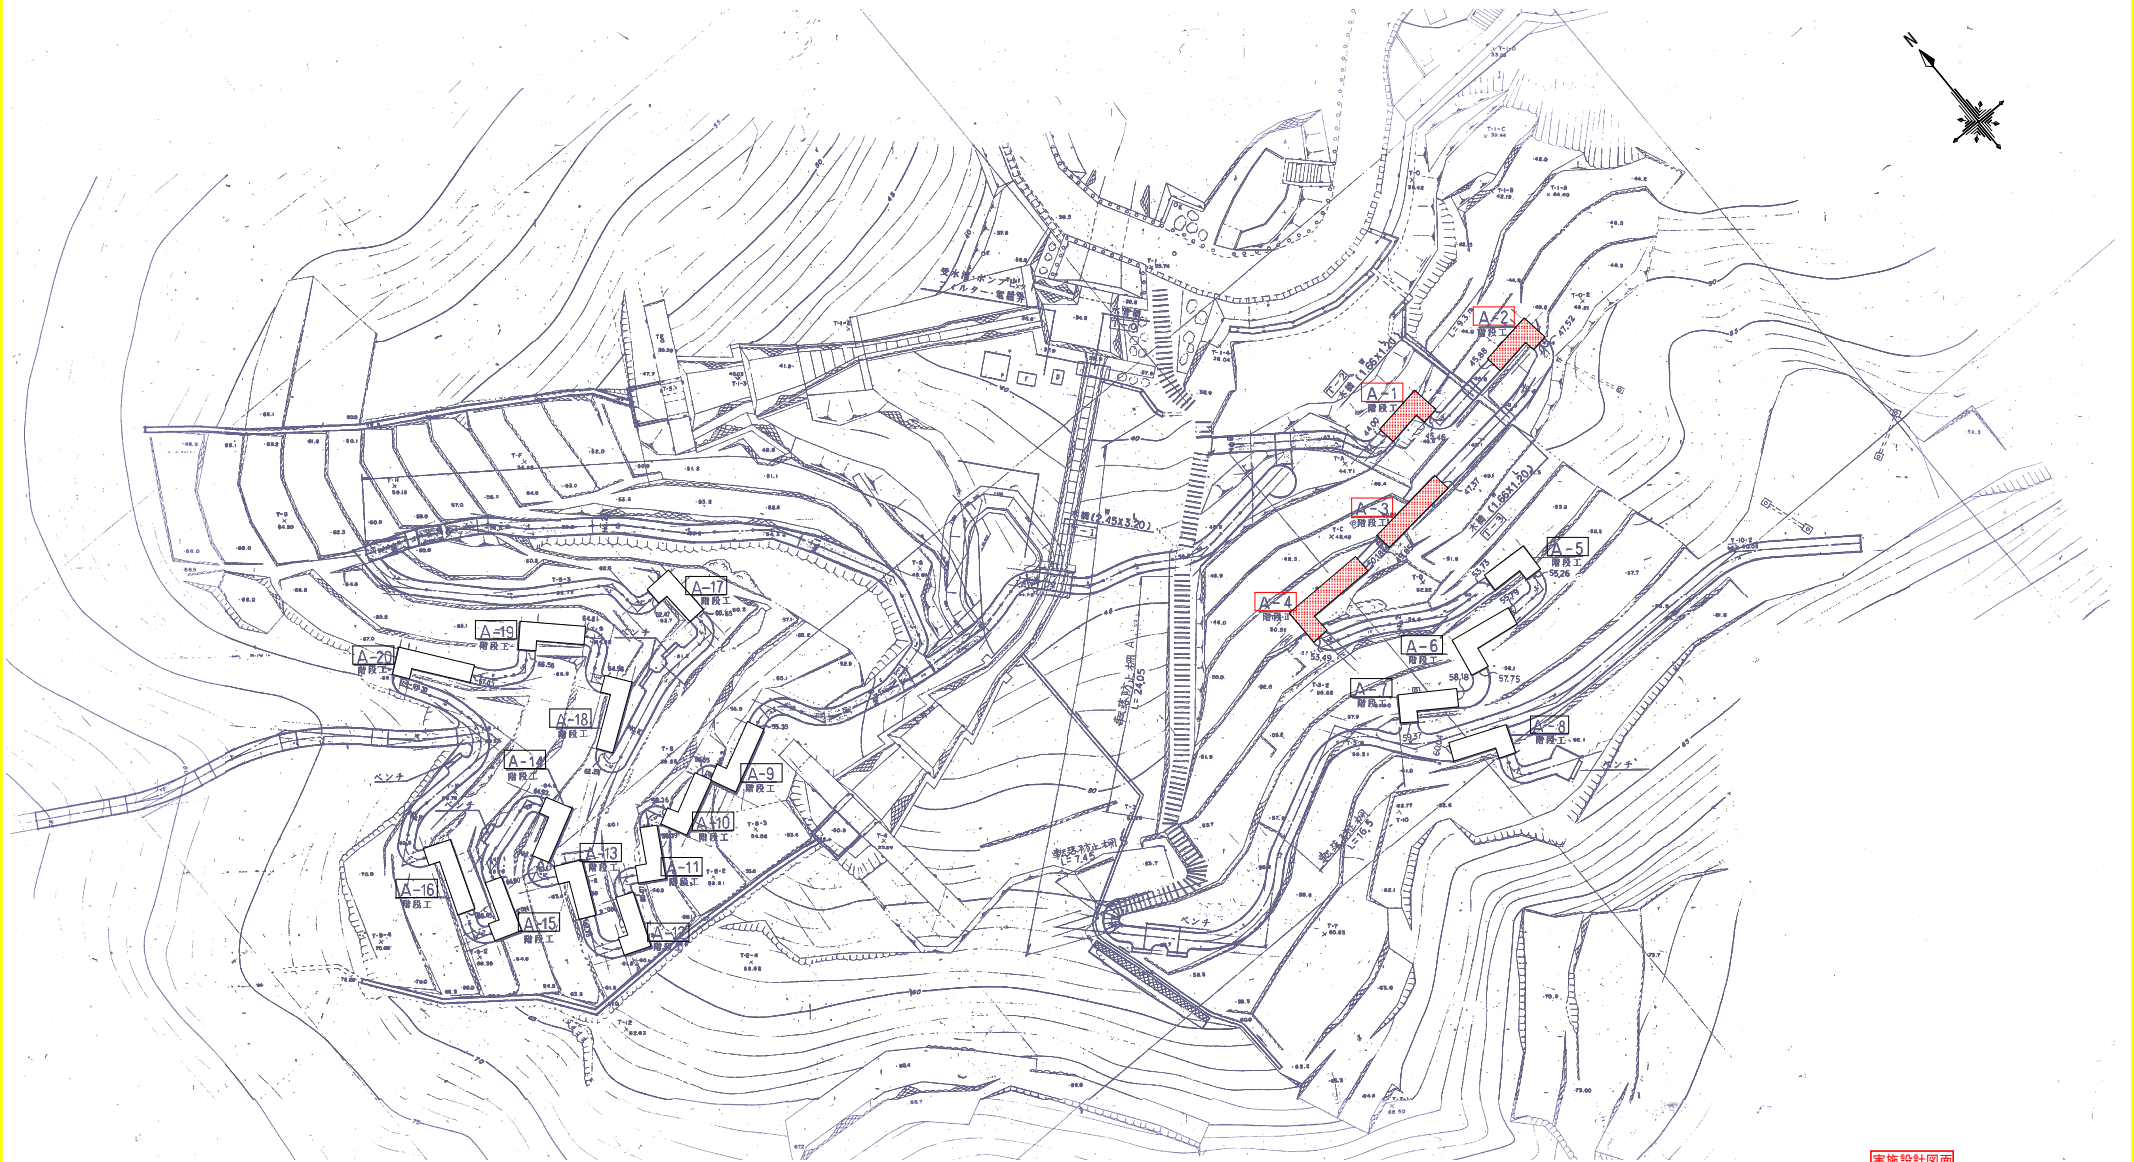


実施設計図面

工事名	R6地区 文化の森総合公園 区-18号 階段改修工事 (徳川平家墓型)		
路線名等	文化の森総合公園		
工事箇所	徳島市八万町向香山		
図面名	平面図		
縮尺	—	図面番号	1 / 5
会社名	—		
事業者名	徳島県東部県土整備局 (徳島庁舎)		

階段工 A-1, A-2 S=1:50

EPS階段工A-1構造図

平面図

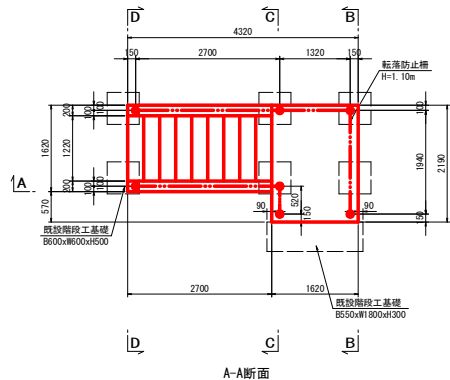


A-A断面


階段デッキ詳細図

側面図 S=1:10

平面図 S=1:50

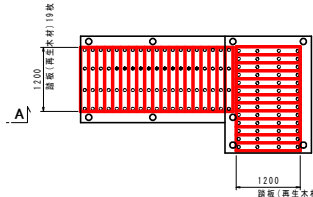


B-B断面

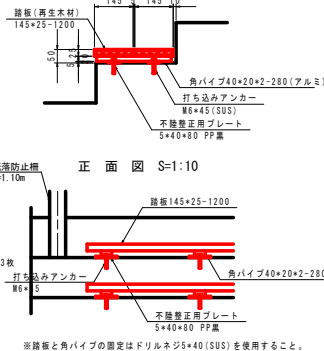

正面図 S=1:10


EPS階段工A-2構造図

平面図

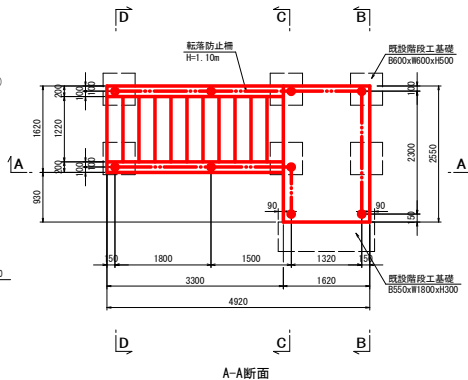


A-A断面


階段デッキ配置平面図 S=1:50

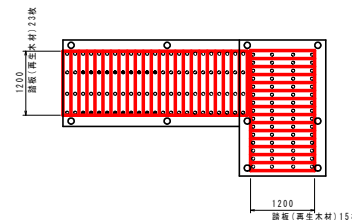


B-B断面

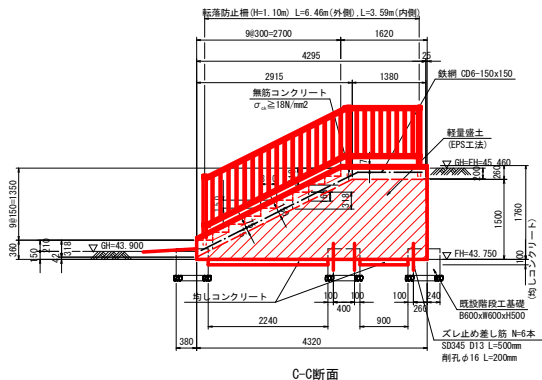


C-C断面

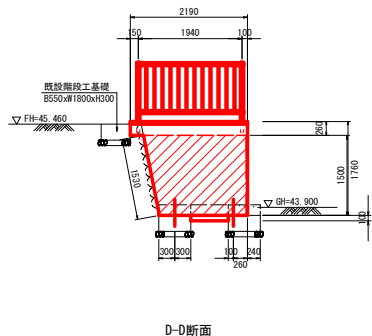

D-D断面

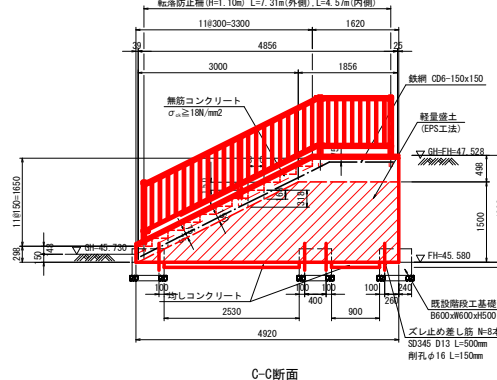


C-C断面

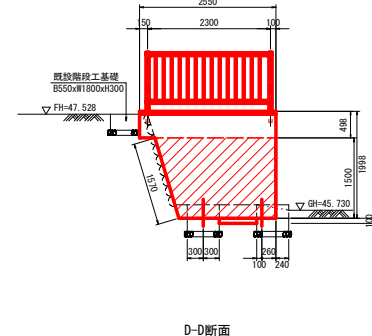


D-D断面

均しコンクリート平面図

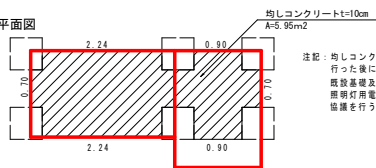

均しコンクリート平面図

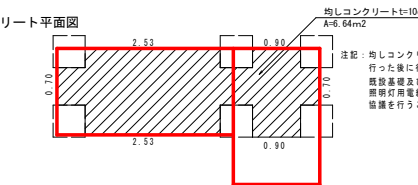


実施設計図面

工事名	R16地区文化森総合公園(Ⅱ) 階段工A-1, A-2(造作)		
路線名等	文化の森総合公園		
工事箇所	徳島市八万町向香山		
図面名	階段工構造図(1)		
縮尺	図示	図面番号	2 / 5
会社名			
事業者名	徳島県東部県土整備局(徳島庁舎)		


階段工 A-4 S=1:50

EPS階段工A-4構造図


平面図

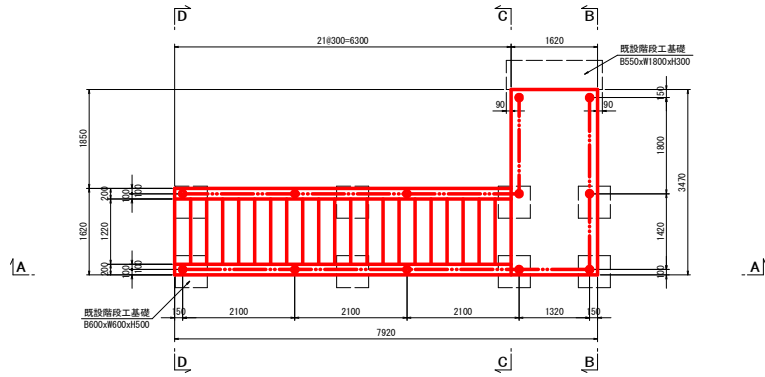

A-A断面

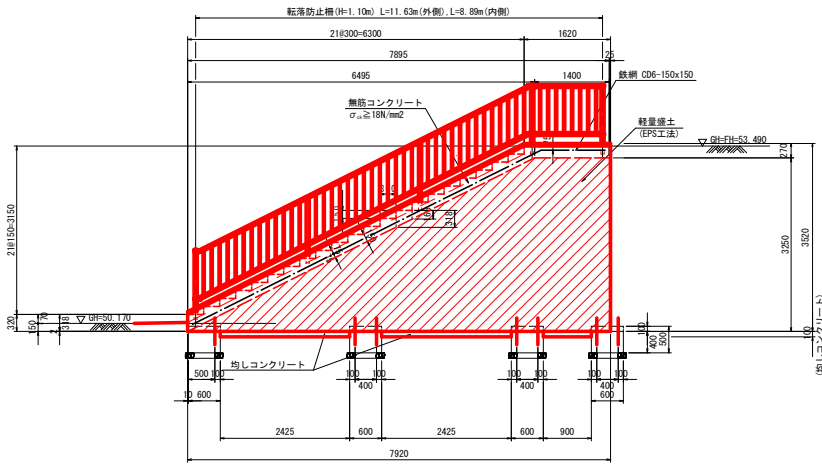


均しコンクリート平面図

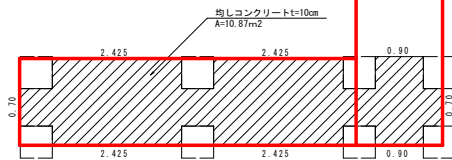


注記: 均しコンクリートの打設は、地山の締め固めを十分行った後に行うこと
既設基礎及び木製階段に埋設および添架されている照明灯用電線等の処理については構造物除去前に監督員と協議を行うこと。


階段デッキ詳細図

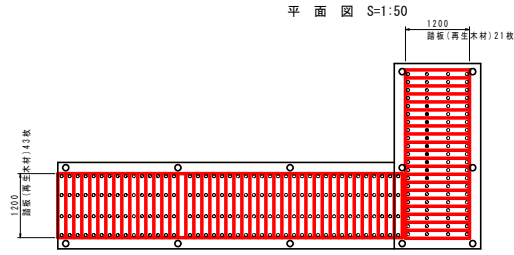

側面図 S=1:10

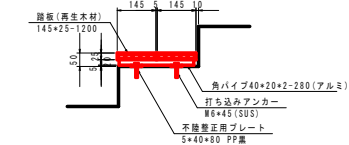


正面図 S=1:10

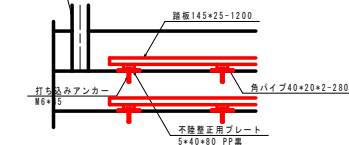


※踏板と角パイプの固定はドリルネジφ40(SUS)を使用すること。


B-B断面

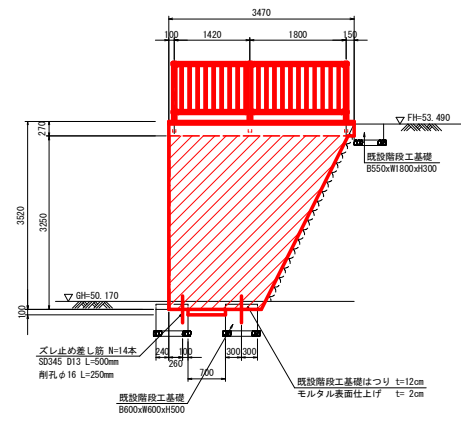

B-B断面

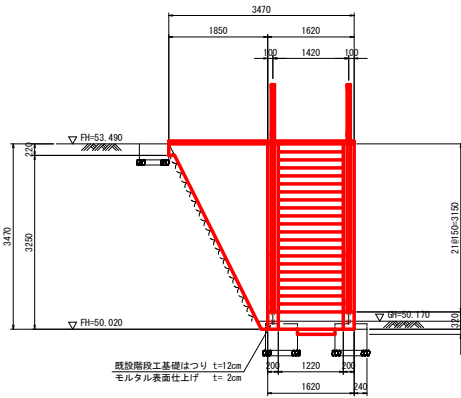


C-C断面

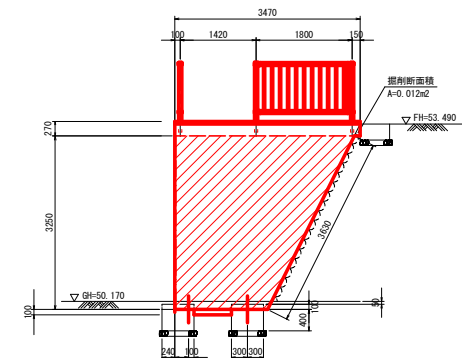

実施設計図面	
工事名	第6地区 文化の森総合公園 区画整理工事 (第1号棟)
路線名等	文化の森総合公園
工事箇所	徳島市八万町向香山
図面名	階段工構造図(3)
縮尺	図示 図面番号 4 / 5
会社名	
事業者名	徳島県東部県土整備局 (徳島庁舎)

既設階段撤去工位置図

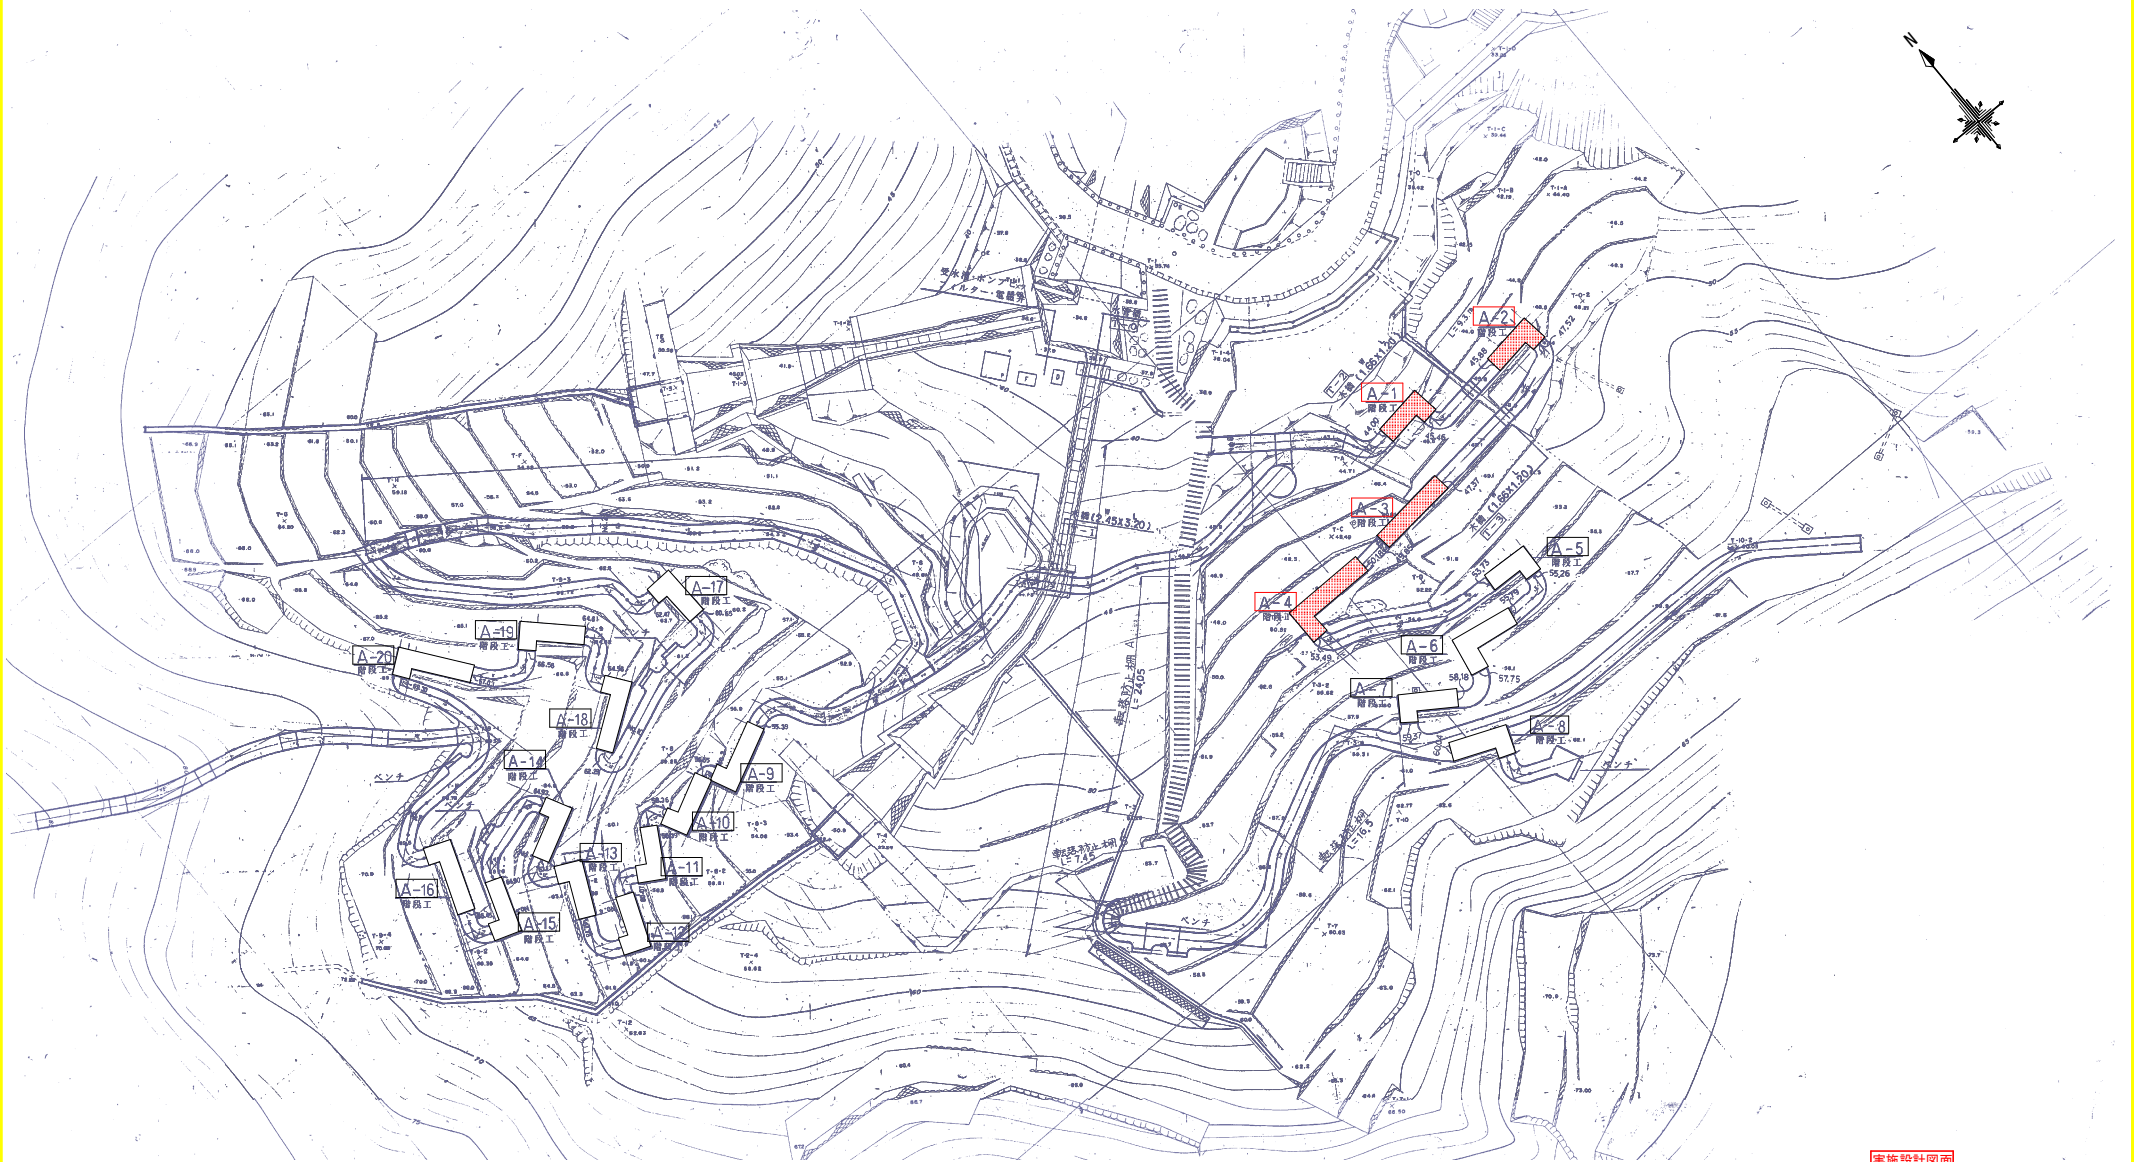

実施設計図面

工事名	R6地区 文化の森総合公園 区-13 階段撤去工事 (徳14号建設)		
路線名等	文化の森総合公園		
工事箇所	徳島市八万町向香山		
図面名	階段撤去工位置図		
縮尺	—	図面番号	5 / 5
会社名	—		
事業者名	徳島県東部県土整備局 (徳島庁舎)		