


# 平面図

S=1:250

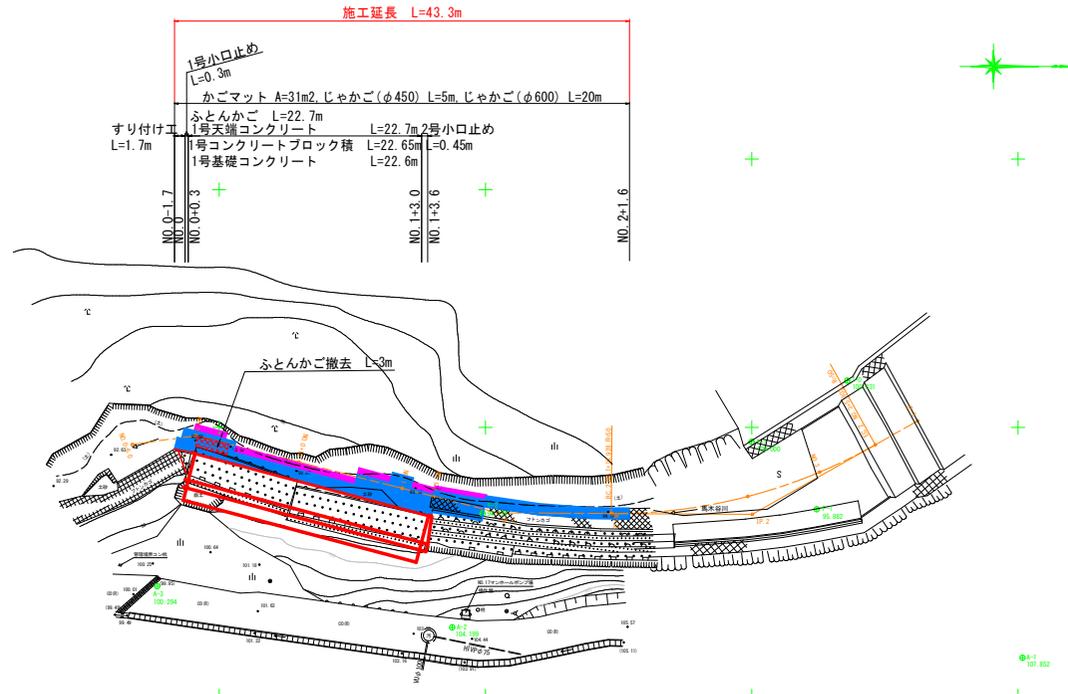

基準点座標一覧表

点名	X座標	Y座標	Z座標
T-0	998.946	999.421	100.311
T-1	999.888	1000.318	100.000
T-1	1000.190	1007.616	98.882
T-2	974.731	1008.008	84.717
B-1	1008.423	1017.468	107.852
B-2	971.880	1018.420	104.197
B-3	944.191	1014.701	100.294

## 実施設計図面


工事名	R6三土 馬木谷川 東・足代 橋梁修繕工事 (国1号橋梁型)		
路線名等	馬木谷川		
工事箇所	三好郡東みよし町足代		
図面名	平面図		
縮尺	S=1:250	図面番号	1 / 9
会社名			
事業者名	徳島県西部総合市民局県土整備部<三好>		

# 縦断図


V=1:100  
H=1:250

# 標準断面図

S=1:100

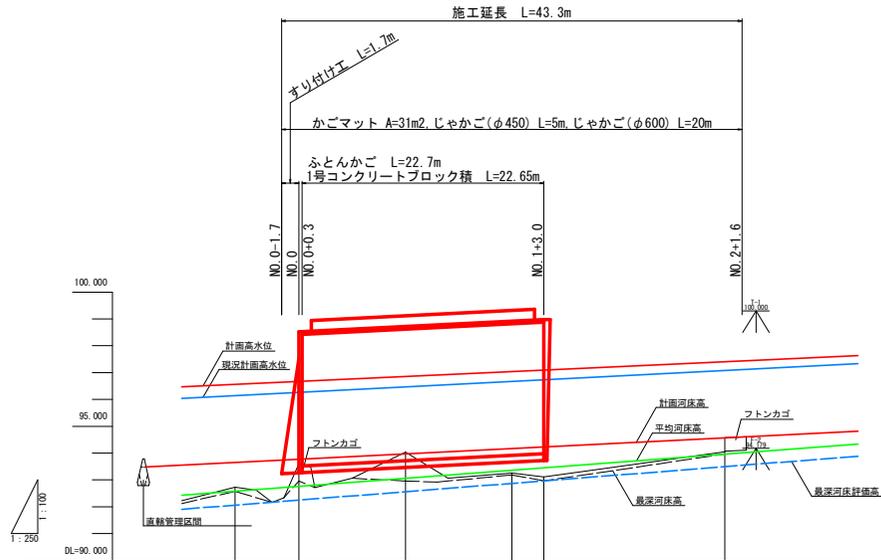

計画河床勾配	93.647		1:1.49.0 L=46.0m		94.570
下段計画護岸天端高		98.518	98.718	98.918	98.978
計画河床高	93.647	93.788	93.888	94.188	94.228
最深河床高	92.882	92.854	92.977	93.164	93.071
地盤高	92.72	93.604	94.03	92.258	93.116
追加距離	-6.000	0.000	10.000	20.000	23.000
単距離	-6.000	0.000	10.000	10.000	3.000
測点	NO.0-4.0	NO.0	NO.0-10.0	NO.1	NO.1-3.0
					NO.2


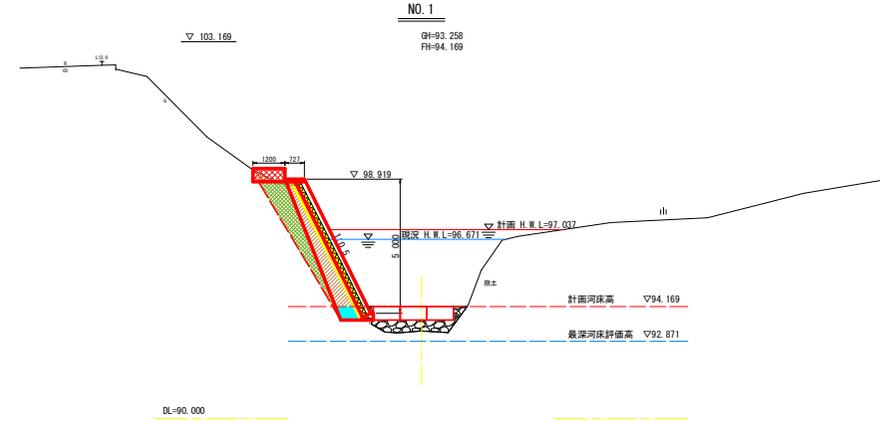


## 実施設計図面

工事名	R6三土 馬木谷川 東・近代 橋梁補修工事(附L字橋脚型)		
路線名等	馬木谷川		
工事箇所	三好郡東みよし町足代		
図面名	縦断面・標準断面図		
縮尺	図示	図面番号	2 / 9
会社名			
事業者名	徳島県西部総合振興局県土整備部<三好>		

# 横断図 (1)

S=1:100

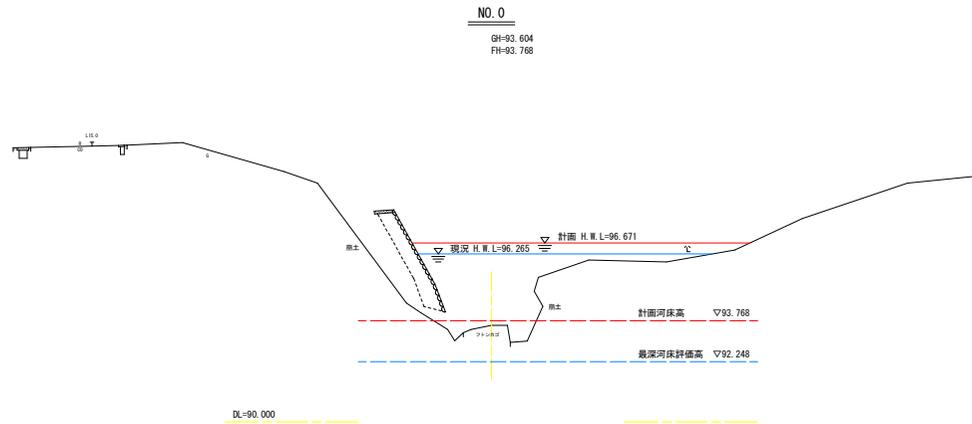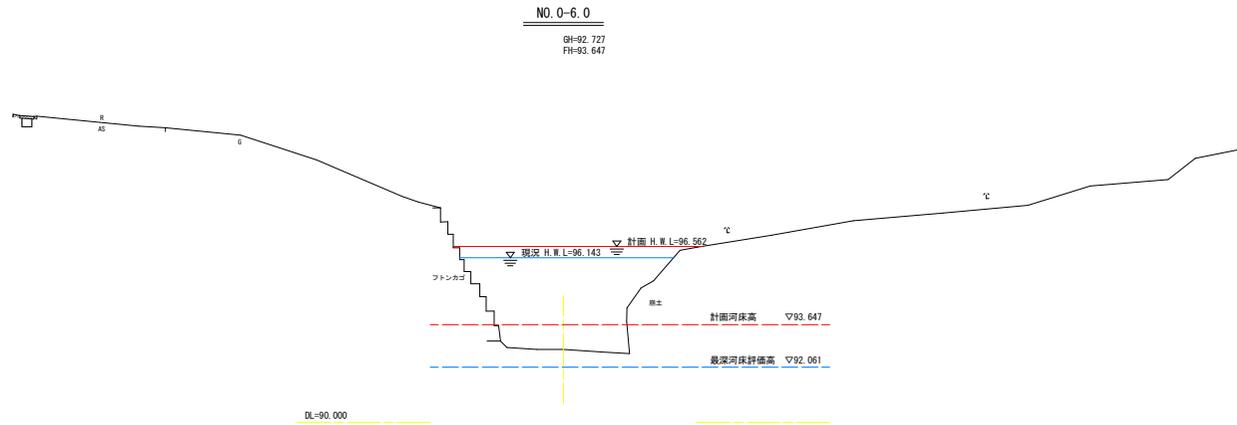


## 実施設計図面

工事名	R6三土 馬木谷川 東・足代 橋梁修繕工事 (国1手続保証)		
路線名等	馬木谷川		
工事箇所	三好郡東みよし町足代		
図面名	横断図 (1)		
縮尺	S=1:100	図面番号	3 / 9
会社名			
事業者名	徳島県西部総合振興局県土整備部<三好>		


# 横断図 (2)

S=1:100

NO.0			
名称	数量	名称	数量
護 欄	小規模	土 砂	0.8
床 舗	小規模	土 砂	0.6
護 岸	小規模	土 砂	3.0
NO.0'			
名称	数量	名称	数量
コンクリート取壊し			1.9
捨石			0.4

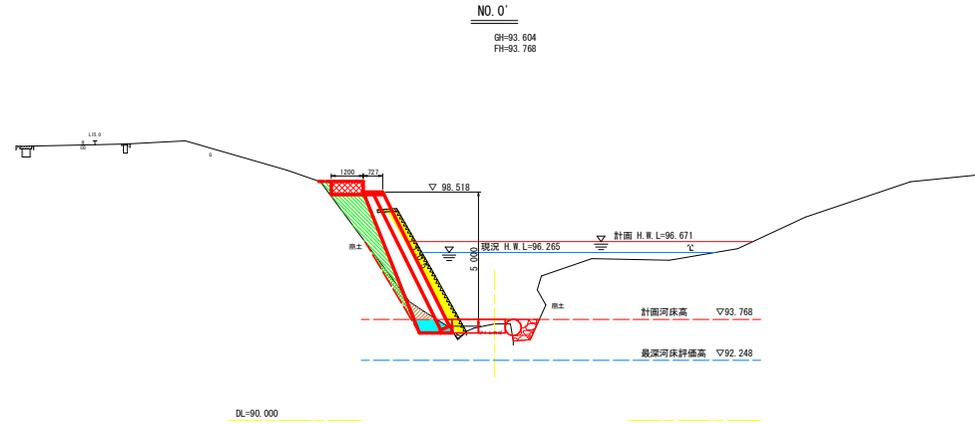

NO.0+10			
名称	数量	名称	数量
護 欄	小規模	土 砂	3.0
床 舗	小規模	土 砂	0.3
護 岸	小規模	土 砂	2.7
NO.0+10'			
名称	数量	名称	数量
コンクリート取壊し			1.9
捨石			0.8

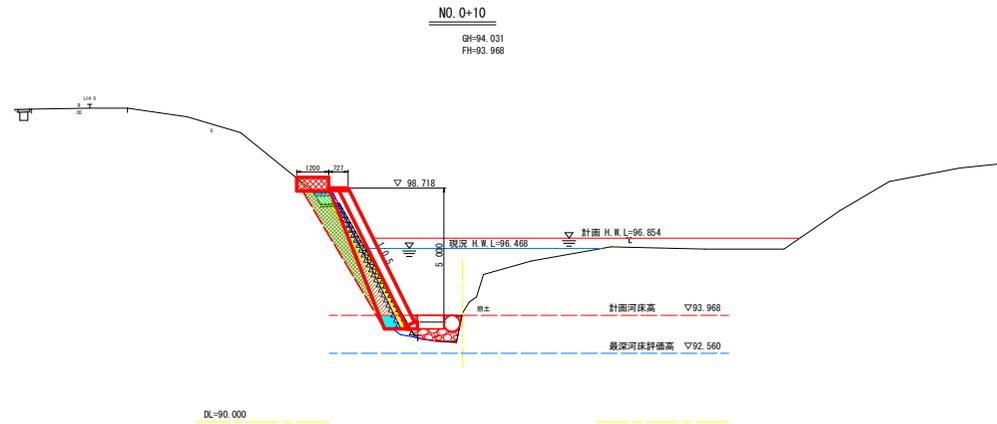

**実施設計図面**

工事名	R6三土 馬木谷川 東・足代 橋梁修繕工事 (国・市道併用)		
路線名等	馬木谷川		
工事箇所	三好郡東みよし町足代		
図面名	横断図(2)		
縮尺	S=1:100	図面番号	4 / 9
会社名			
事業者名	徳島県西部総合振興局県土整備部<三好>		


# 横断図 (3)

S=1:100

NO. 1

名称	数量
掘削 小規模 土砂	4.6
床 小規模 土砂	0.4
護岸 小規模	2.6


名称	数量
コンクリート取壊し	2.1
捨石	1.5

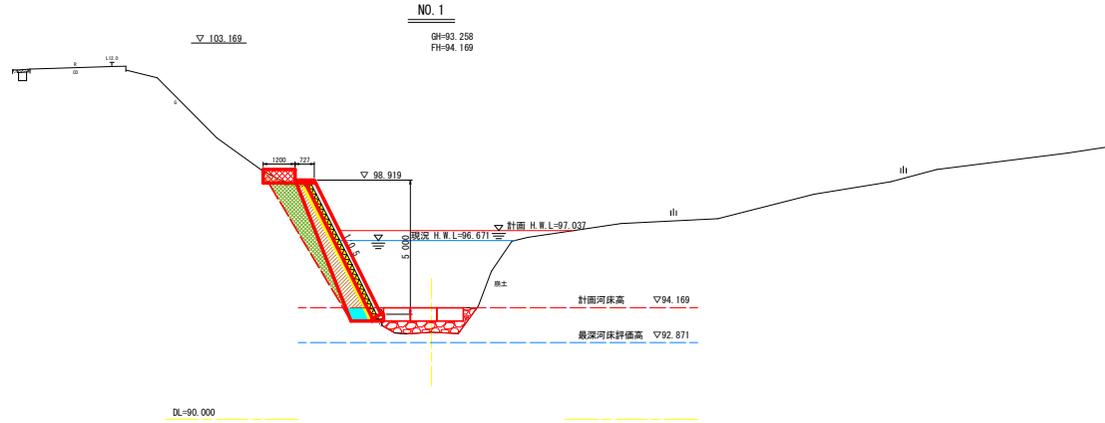

NO. 1+3.0

名称	数量
掘削 小規模 土砂	3.4
床 小規模 土砂	0.4
護岸 小規模	2.6

名称	数量
コンクリート取壊し	2.2
捨石	1.9

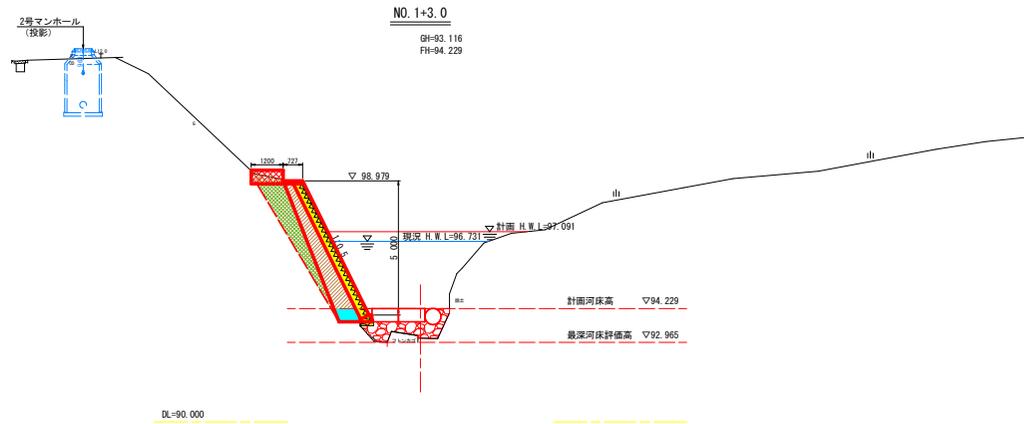


## 実施設計図面

工事名	R6三土 馬木谷川 東・足代 護岸整備工事 (国イ字種別型)		
路線名等	馬木谷川		
工事箇所	三好郡東みよし町足代		
図面名	横断図 (3)		
縮尺	S=1:100	図面番号	5 / 9
会社名			
事業者名	徳島県西部総合振興局県土整備部<三好>		


# 横断図 (4)

S=1:100

NO. 1+3.0'		
名称	数量	
捨石	1.3	

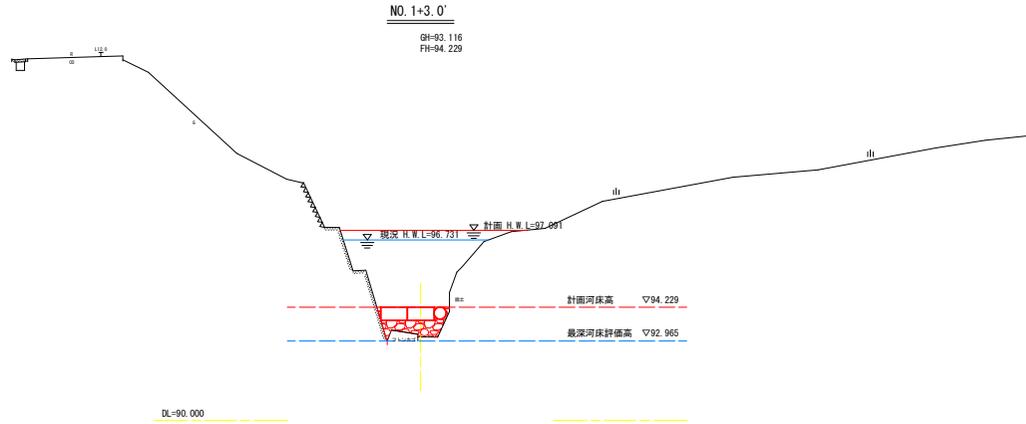

NO. 2		
名称	数量	
捨石	0.2	

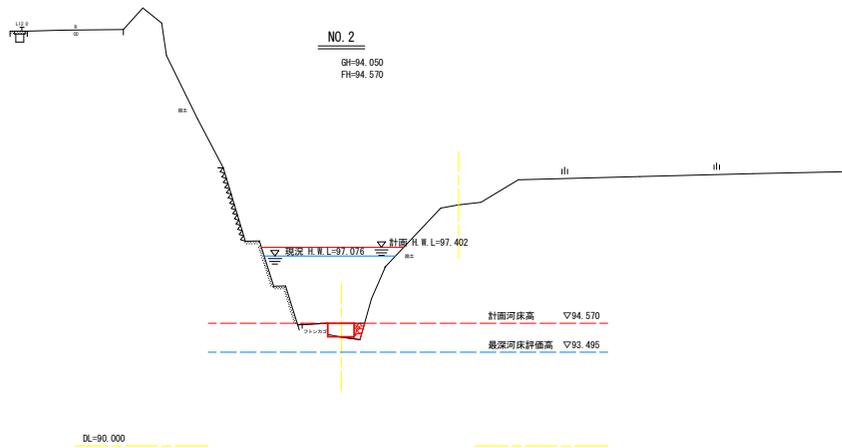


## 実施設計図面

工事名	R6三土 馬木谷川 東・足代 橋梁修繕工事 (国1号橋梁型)		
路線名等	馬木谷川		
工事箇所	三好郡東みよし町足代		
図面名	横断図 (4)		
縮尺	S=1:100	図面番号	6 / 9
会社名			
事業者名	徳島県西部総合振興局県土整備部<三好>		

# 護岸工・擁壁工詳細図

1号コンクリートブロック積展開図

S=1:100

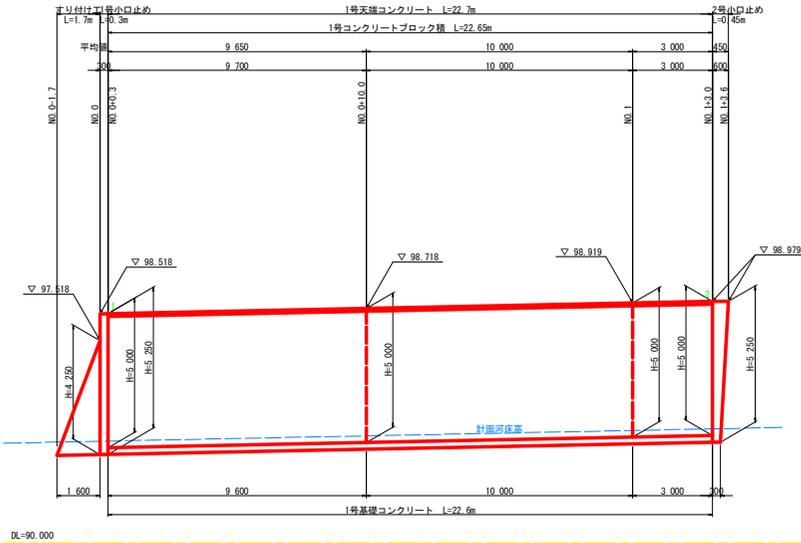


コンクリートブロック積座構一覧

位置	点名称	X座標	Y座標
1		947.096	1004.915
下段		969.003	1010.702

1号コンクリートブロック積

S=1:50

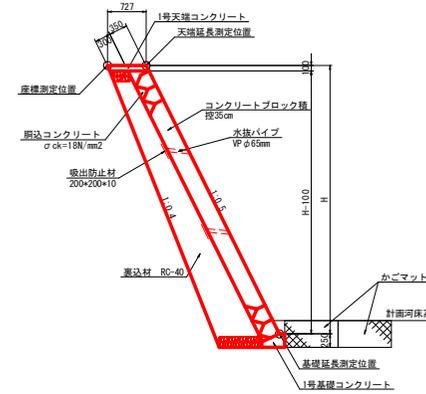


1号コンクリートブロック積

1.0m当り

名称	規格	単位	数量
コンクリートブロック積	控え350mm	m <sup>2</sup>	1.118*(H-0.10)
裏込材	RC-40	m <sup>3</sup>	数量計算書参照
裏込コンクリート	σck=18N/mm <sup>2</sup>	m <sup>3</sup>	0.20*1.118*(H-0.10)
足場工	単管傾斜	掛m <sup>2</sup>	1.118*H

1号天端コンクリート

S=1:25

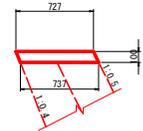


1号天端コンクリート

10.0m当り

名称	規格	単位	数量
コンクリート	σck=18N/mm <sup>2</sup>	m <sup>3</sup>	0.73
型枠	小型	m <sup>2</sup>	2.20

1号基礎コンクリート

S=1:25

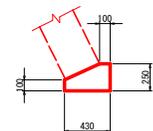


1号基礎コンクリート

10.0m当り

名称	規格	単位	数量
コンクリート	σck=18N/mm <sup>2</sup>	m <sup>3</sup>	0.83
型枠	小型	m <sup>2</sup>	3.50

1・2号小口止め

S=1:100

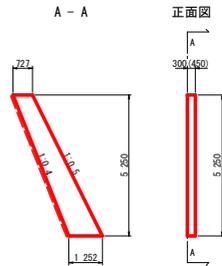

小口止め

名称	規格	単位	1号	2号
H	-	m	5.25	5.25
コンクリート	σck=18N/mm <sup>2</sup>	m <sup>3</sup>	1.56	2.34
型枠		m <sup>2</sup>	12.15	13.03
足場工	単管	掛m <sup>2</sup>	10.39	10.39


すり付け工

S=1:100



カゴ工

S=1:100

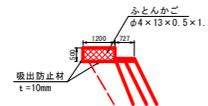

カゴ工

1.0m当り


名称	規格	単位	数量
ふとんかご	φ4×13×0.5×1.2 割栗石20cm以上	m	1.00
吸出防止材	t=10mm	m <sup>2</sup>	1.70

実施設計図面

工事名	R6三土 馬木谷川 東・近代 橋梁維持工事(旧しす橋梁)		
路線名等	馬木谷川		
工事箇所	三好郡東みよし町足代		
図面名	護岸工・擁壁工詳細図		
縮尺	図示	図面番号	7 / 9
会社名			
事業者名	徳島県西部総合市民局県土整備部<三好>		


# 根固工詳細図

平面図  
S=1:250

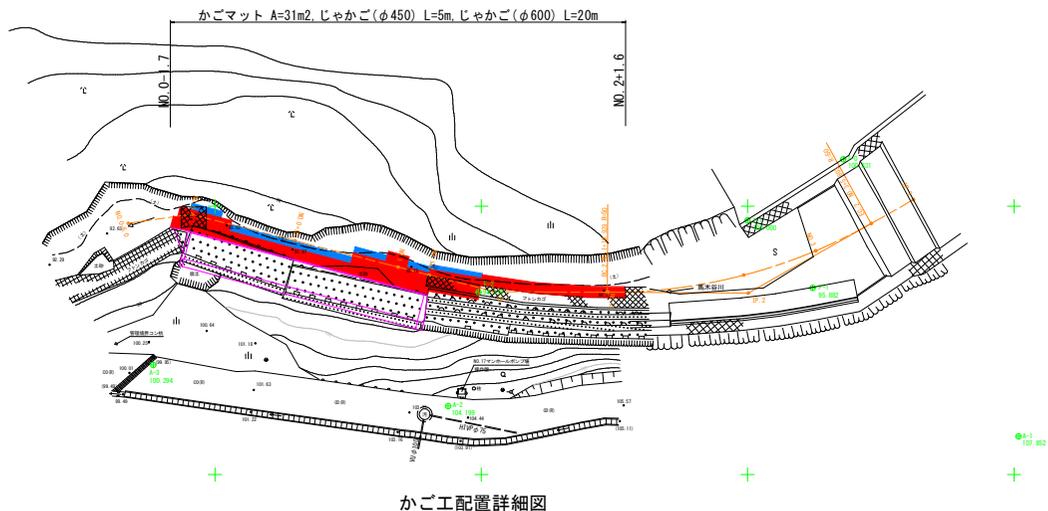


かご配置詳細図

平面図  
S=1:100

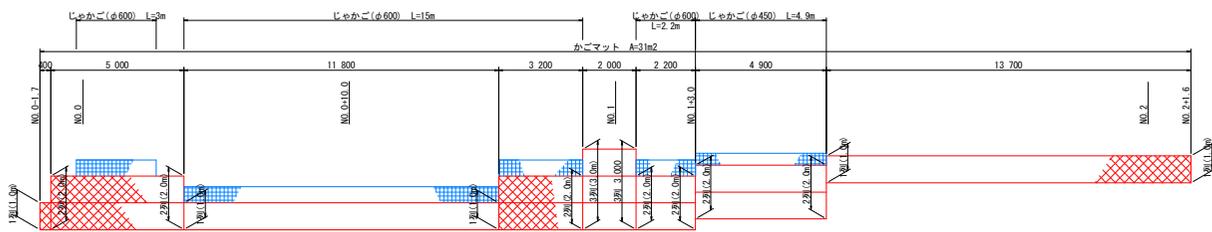

側面図


V=1:50  
H=1:100

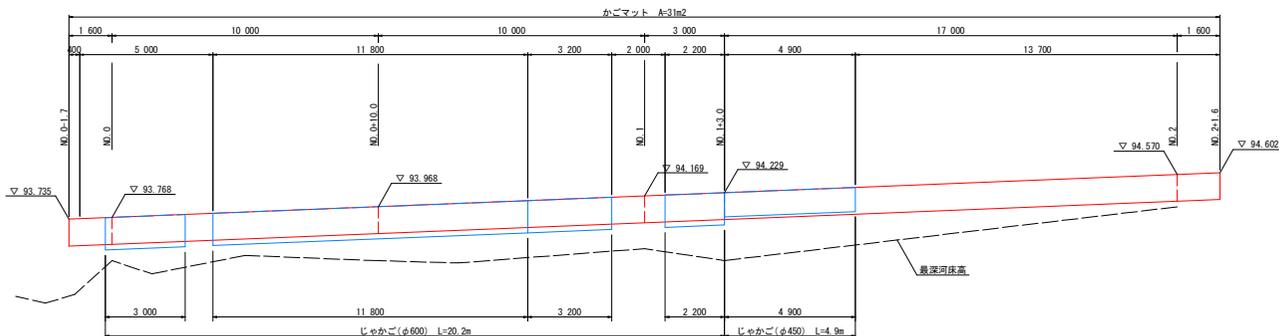


DL=91.000

一般図  
S=1:100

NO.0+10付近

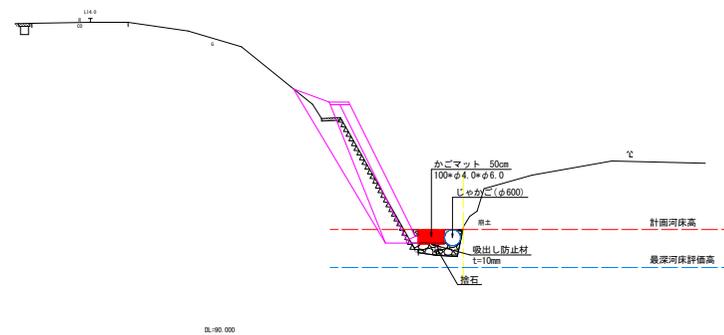


NO.1+3.0'付近

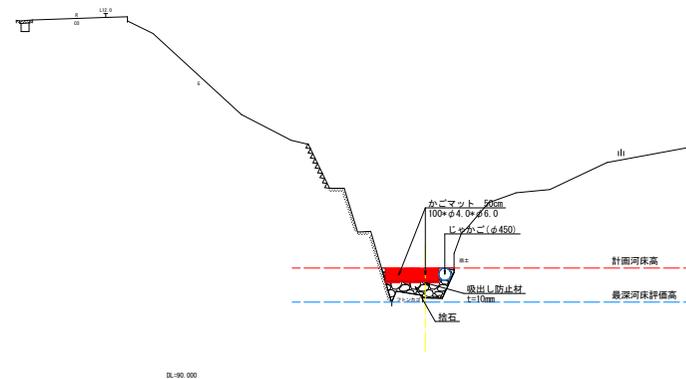

かごマット詳細図

S=1:25

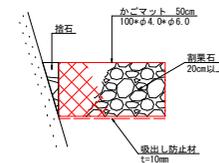


## 実施設計図面

工事名	R6三土 馬木谷川 東一足代 橋梁補修工事(国1号橋梁)		
路線名等	馬木谷川		
工事箇所	三好郡東みよし町足代		
図面名	根固工詳細図		
縮尺	図示	図面番号	8 / 9
会社名			
事業者名	徳島県西部総合振興局県土整備部<三好>		


# 舗装平面図

S=1:250

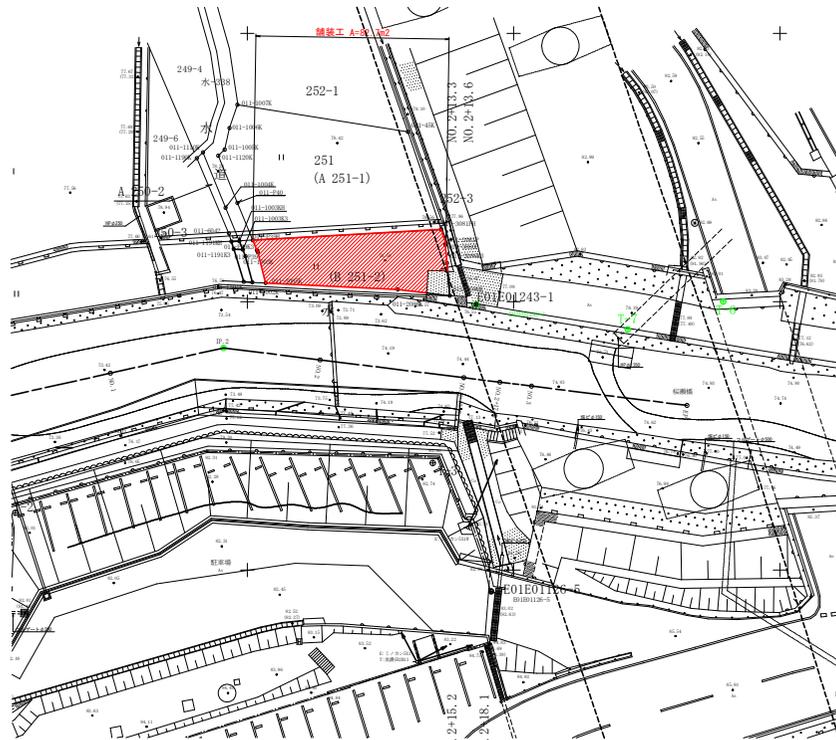

# 舗装求積図


S=1:60

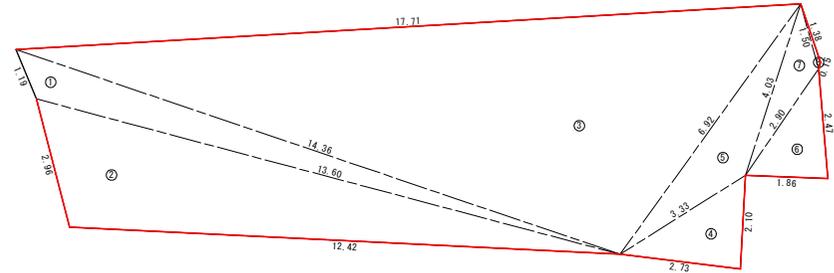

記号	a	b	c	s	面積 m <sup>2</sup>
1	1.19	13.60	14.36	14.58	6.488
2	2.96	12.42	13.60	14.49	17.544
3	14.36	6.92	17.71	19.50	47.508
4	2.73	2.10	3.33	4.08	2.860
5	3.33	4.03	6.92	7.14	4.314
6	1.86	2.47	2.90	3.62	2.297
7	2.90	1.50	4.03	4.22	1.697
8	0.15	1.38	1.50	1.52	0.076
面積 m					82.784

# アスファルト舗装工 断面図

S=1:5

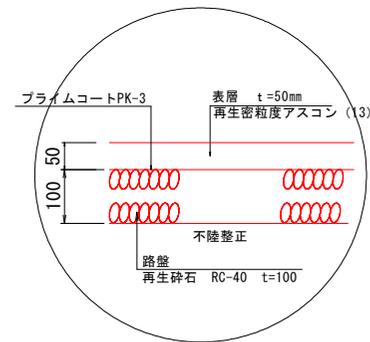

## 実施設計図面

工事名	R6三土 馬木谷川 東・足代 橋梁補修工事 (別1手続型)		
路線名等	馬木谷川		
工事箇所	三好郡東みよし町足代		
図面名	舗装平面・求積・断面図		
縮尺	図示	図面番号	9 / 9
会社名			
事業者名	徳島県西部総合市民局県土整備部<三好>		