


平面図

S=1:500

阿南市


福井町赤崎

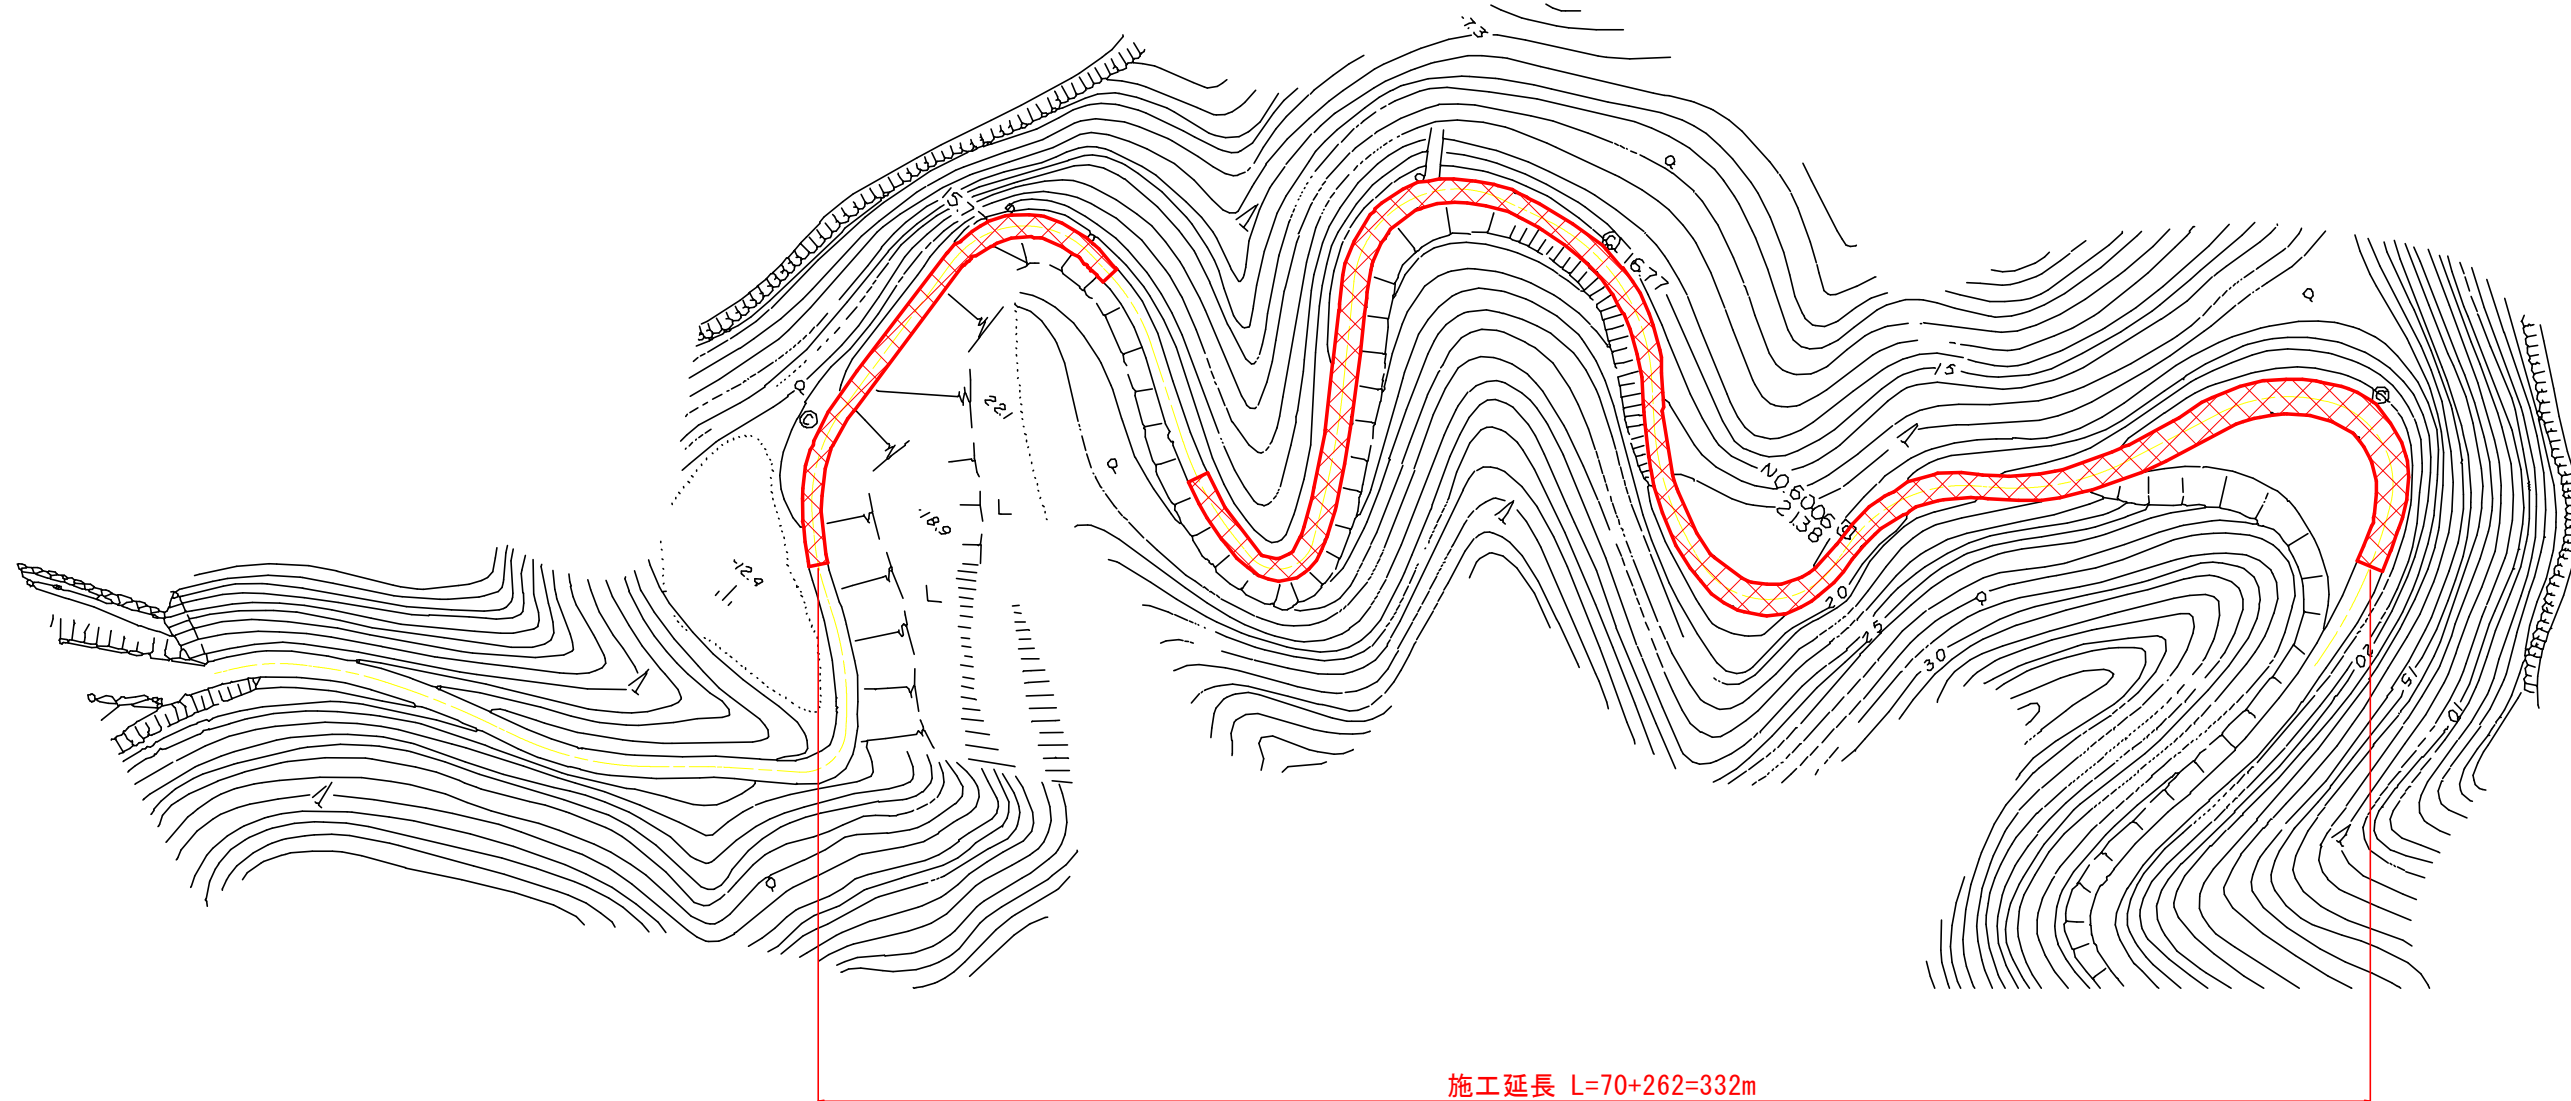

施工延長 L=70+262=332m
 舗装打換え工 A=191+905=1096m²

舗装構成

S=1:5

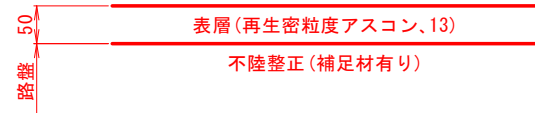

数量総括表

工種	単位	数量	備考
舗装打換え工 (t=50mm)	m ²	1100	A=191+905=1096
般運搬処分	m ³	55	V=1096 × 0.05=54.8

実施設計図面

工事名	R6阿土 福井橋泊加茂前線 阿南・福井 舗装修繕工事 (招い手施保型)		
路線名等	福井橋泊加茂前線		
工事箇所	阿南市福井町赤崎他		
図面名	平面図、構造図		
縮尺	図示	図面番号	1 / 1
会社名			
事業者名	徳島県南部総合県民局県土整備部<阿南>		