


平面図

S=1:500


阿南市

山口町

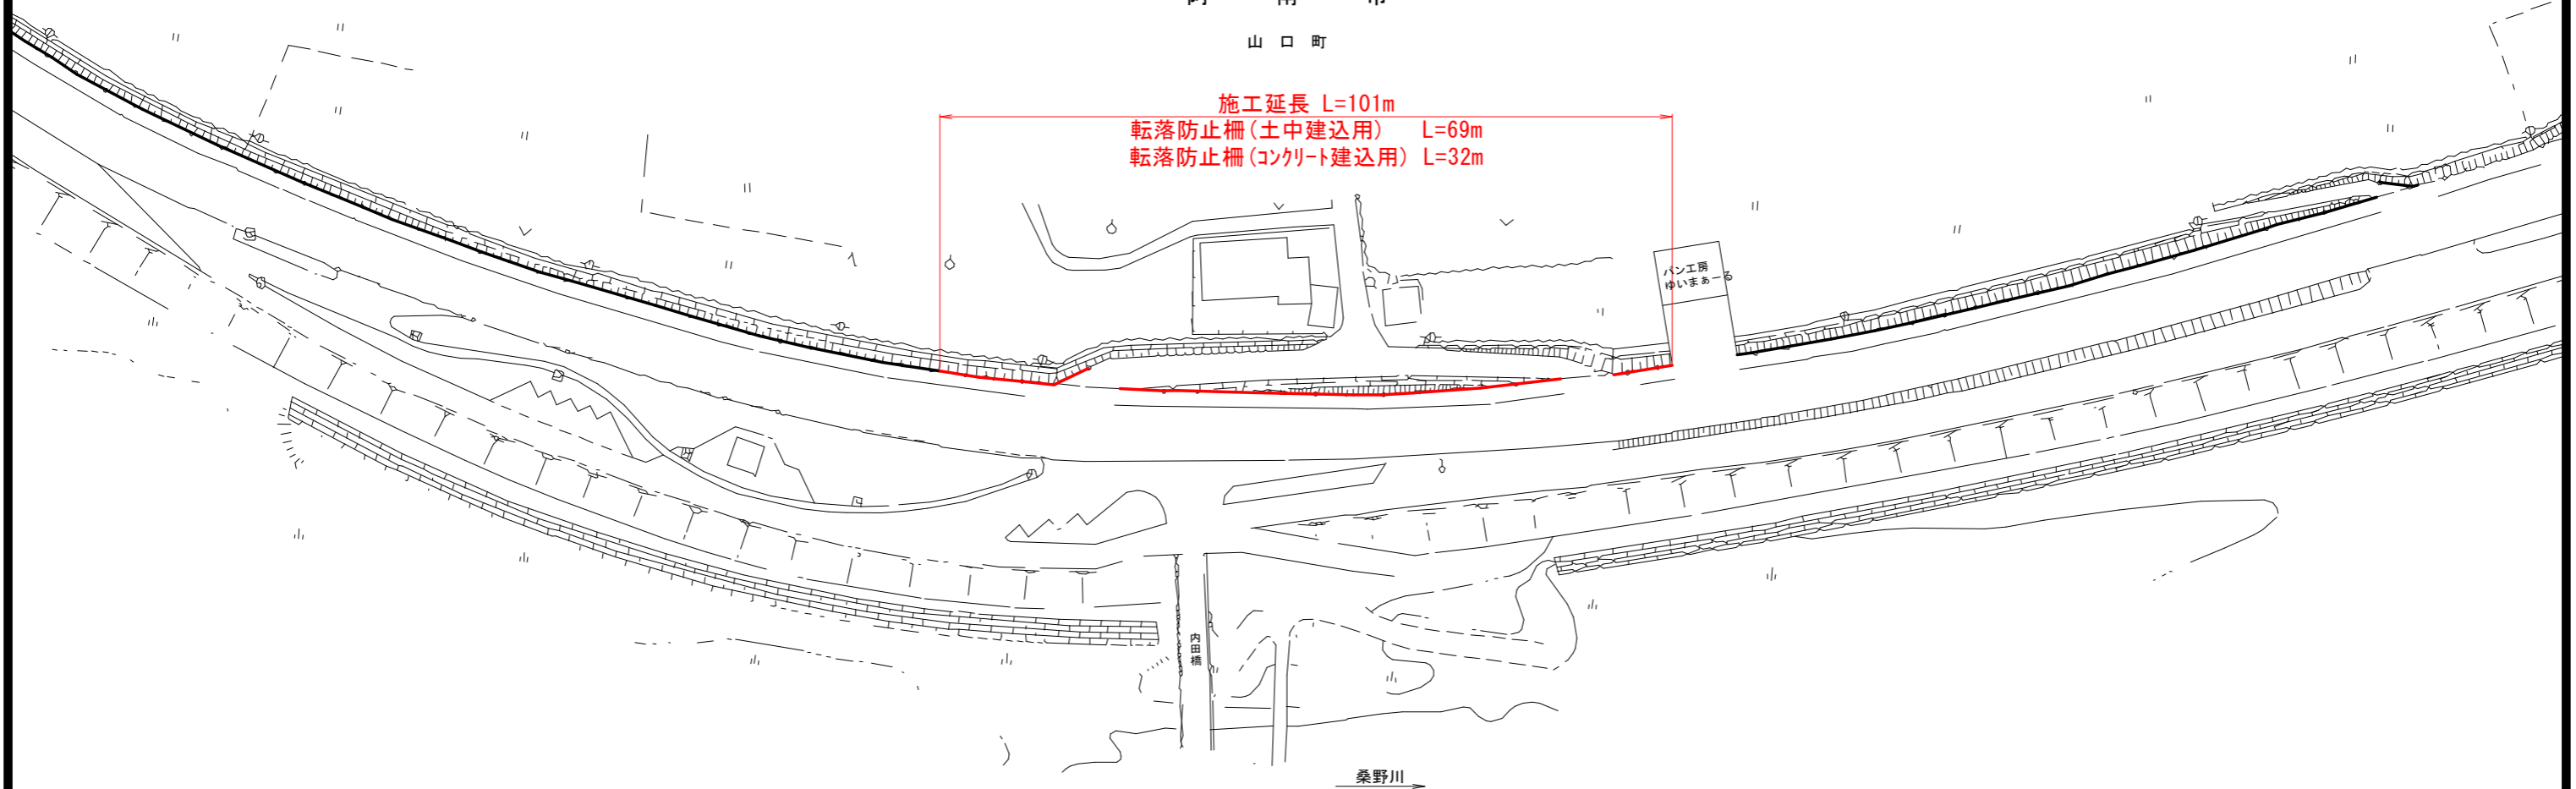

標準断面図

S=1:30

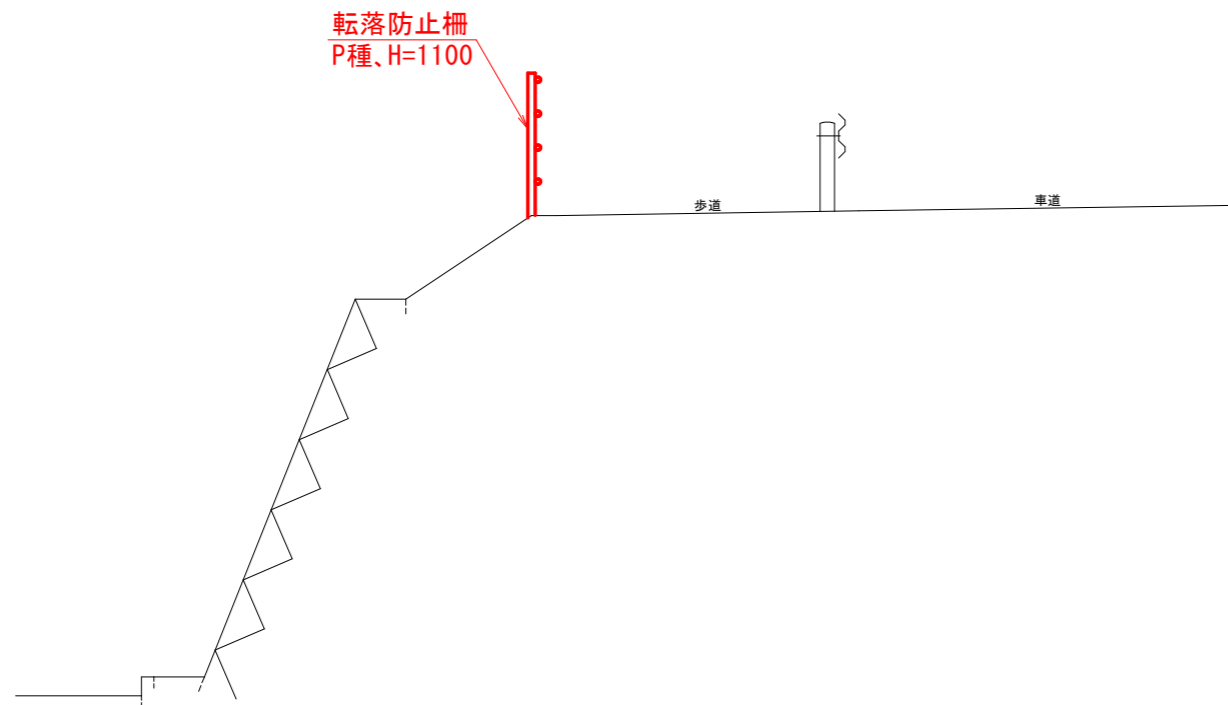

実施設計図面

工事名	R6阿土 国道195号 阿南・山口 道路施設修繕工事 (相い手確保型)		
路線名等	国道195号		
工事箇所	阿南市山口町元長		
図面名	平面図、標準断面図		
縮尺	図示	図面番号	1 / 1
会社名			
事業者名	徳島県南部総合県民局県土整備部<阿南>		