


計画平面図 (1工区)

S=1:500

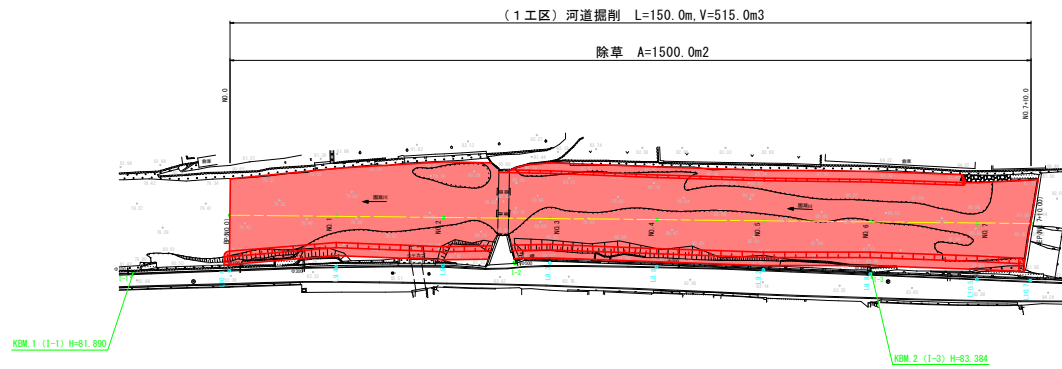

基準点座標値

点名	X座標	Y座標
I-1	110250.815	86801.740
I-2	110285.580	86739.251
I-3	110324.161	86682.794

曲線表第一覧

IP	IP間方向角	IA	R	曲線	SL	表	CL	IP間距離	X座標	Y座標
BP	301°11'31"							150.000	110250.750	86780.688
EP								110328.436	86652.372	

中心点座標値

点名	X座標	Y座標
BP (NO.0)	110250.750	86780.688
NO.1	110281.108	86763.579
NO.2	110271.466	86746.470
NO.3	110281.824	86729.362
NO.4	110292.182	86712.253
NO.5	110302.541	86695.144
NO.6	110312.899	86678.035
NO.7	110323.257	86660.927
EP (NO.7+10.00)	110328.436	86652.372

接点座標値

点名	X座標	Y座標
BPL10.4	110259.647	86788.074
NO.119.4	110299.149	86768.447
NO.219	110279.165	86751.131
NO.318.8	110288.924	86733.661
NO.418.8	110299.710	86716.811
NO.519.2	110310.411	86699.909
NO.619.8	110321.282	86682.110
NO.7110.5	110332.239	86664.355
EPL10.7	110337.589	86657.914

参考図面

工事名	R60橋2 掘削川 上 河道掘削工事 (1) (県1号橋建設)		
路線名等	掘削川		
工事箇所	名東郡佐那河内村上字井開 (第1分劃)		
図面名	計画平面図 (1工区)		
縮尺	S=1/500	図面番号	1 / 1
会社名			
事業者名	徳島県東部農工整備局 (徳島庁舎)		