


平面図


S=1:50

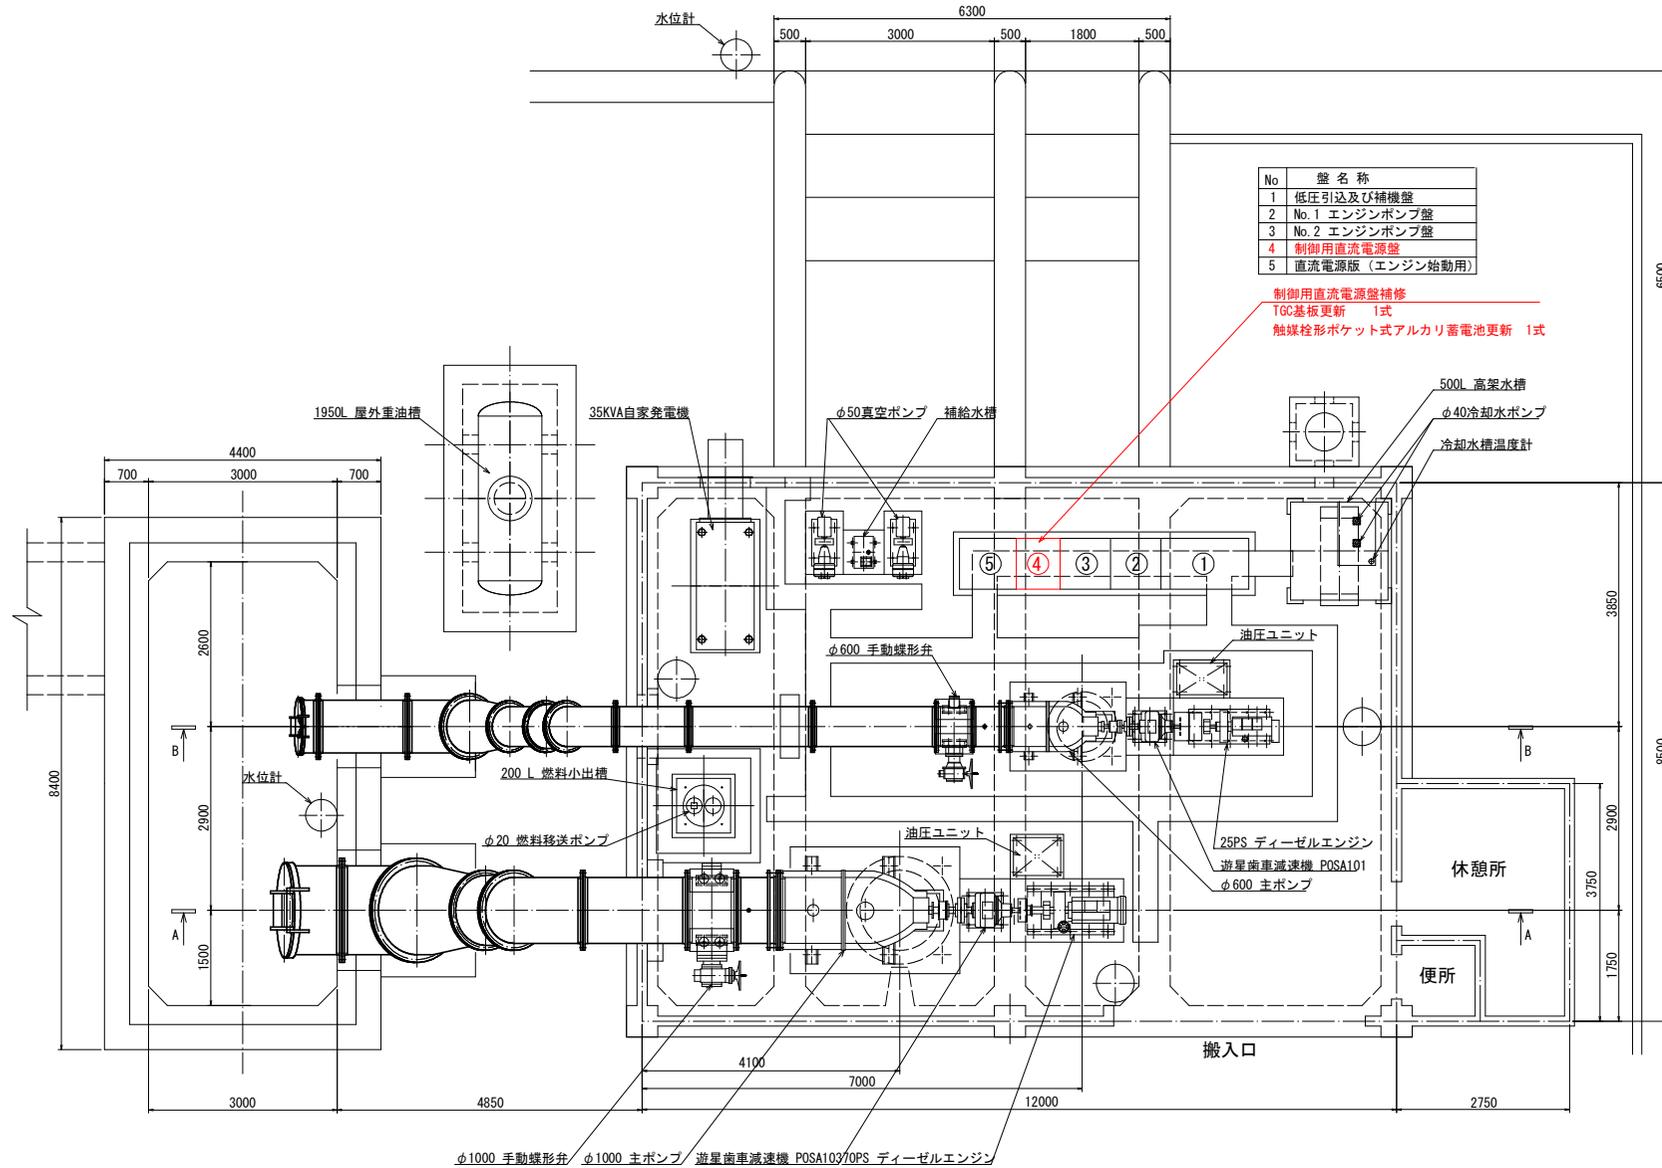


工事名	R6種群 長寿命化 豊岡2期 排水機補修工事		
路線名等	豊岡2期地区		
工事箇所	板野郡松茂町		
図面名	平面図		
縮尺	1 : 50	図面番号	1 / 4
会社名			
事業所名	東部農林水産局<徳島>		

制御用直流電源盤構造図


S-1:20

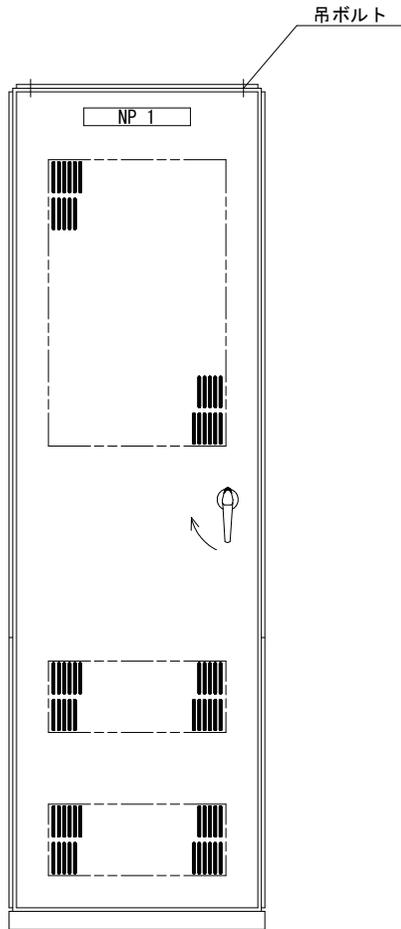

背面図

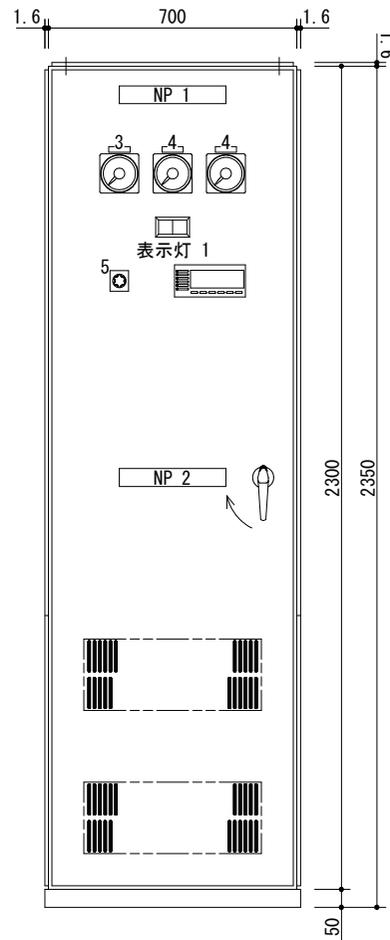

正面図

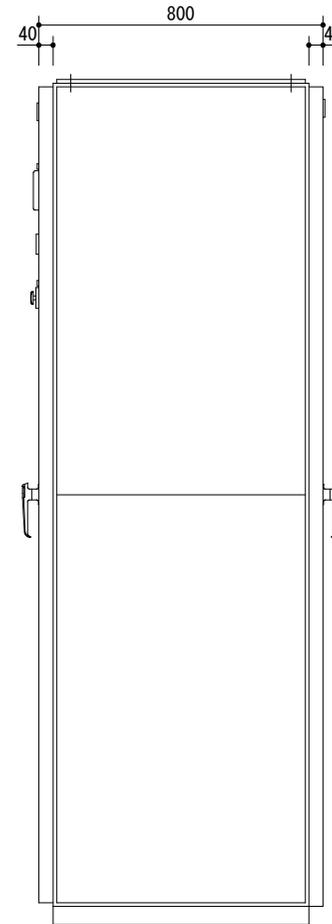

右側面図



表示灯 1

名称銘板彫刻文字


	名称銘板彫刻文字
NP1	制御用直流電源盤
2	蓄電池設備
3	電圧計
4	電流計
5	電圧切替

補修内容 (部品交換)

- 1. TGC基板更新 1式
- 2. 触媒柱形ポケット式アルカリ蓄電池更新 1式


工事名	R6徳耕 長寿化 豊岡2期 排水機補修工事		
路線名等	豊岡2期地区		
工事箇所	板野郡松茂町		
図面名	制御用直流電源盤構造図		
縮尺	1:20	図面番号	2 / 4
会社名			
事業(所)別名	東部農林水産局<徳島>		

TGC基板詳細図


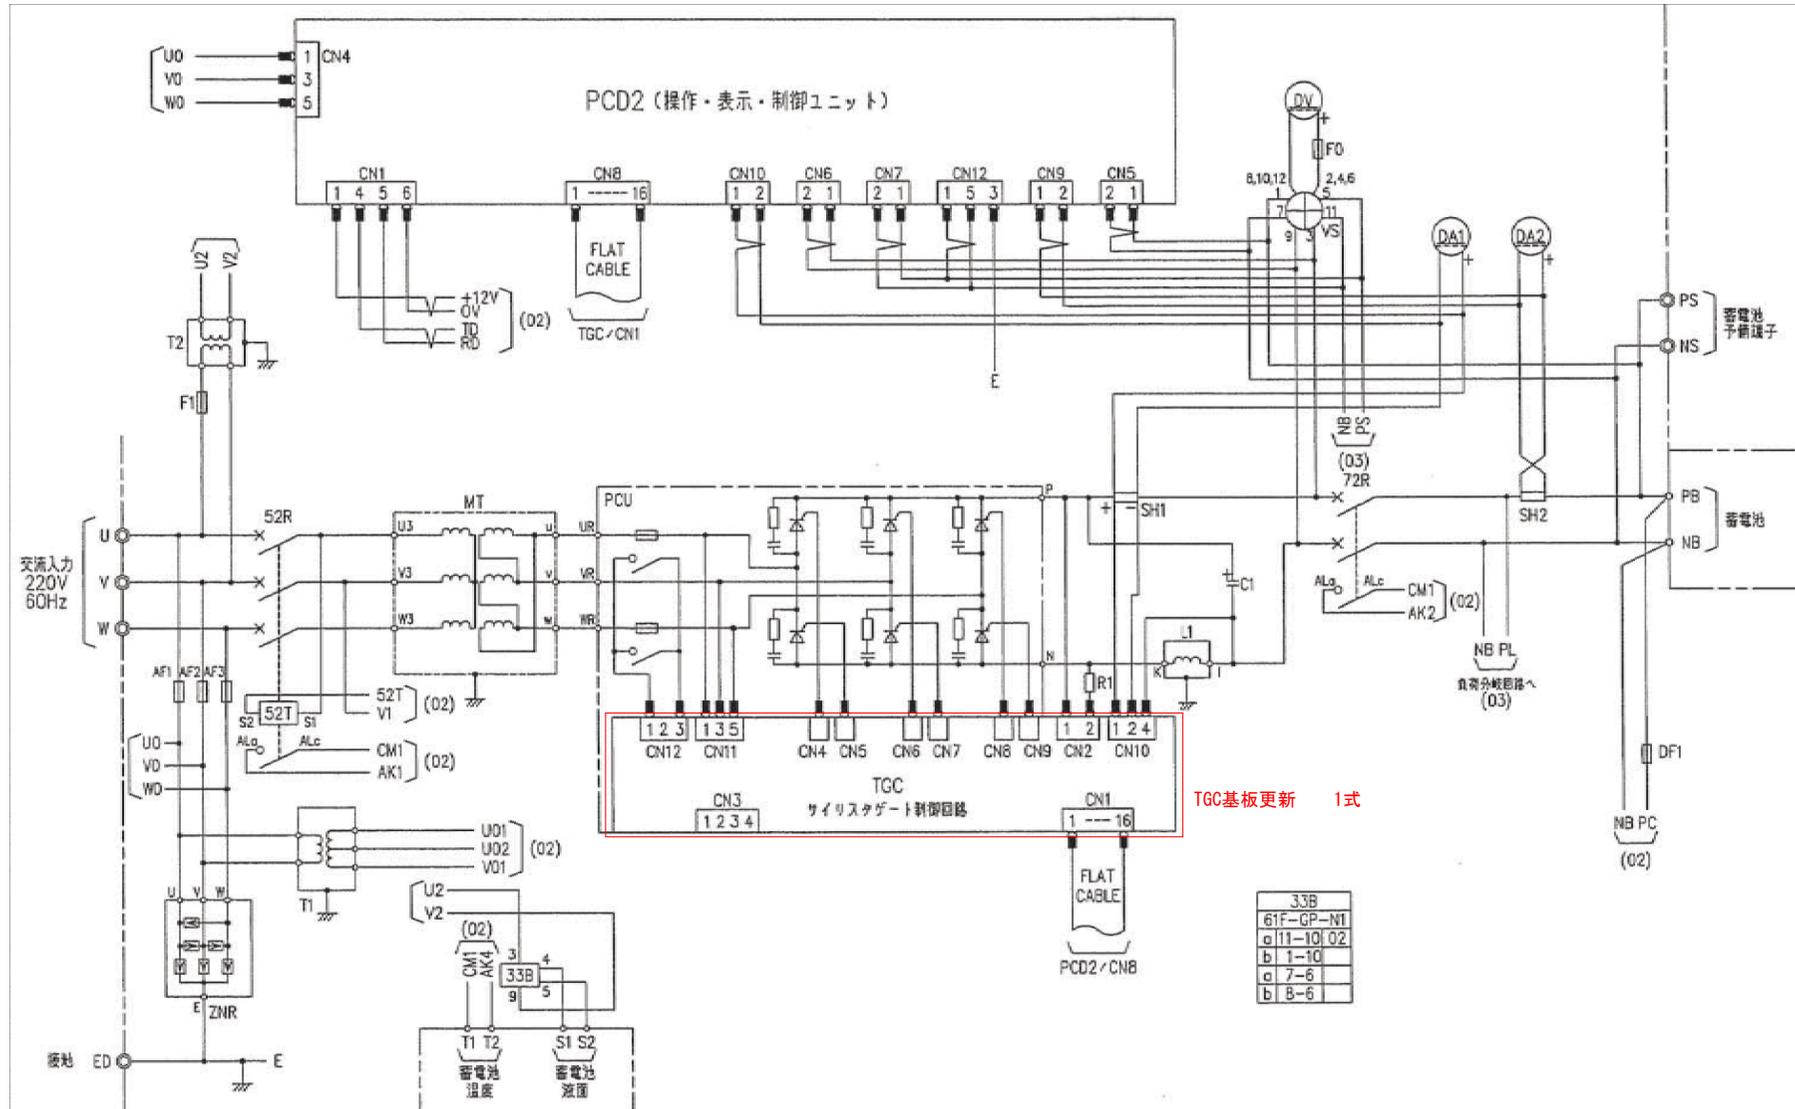


工事名	所産機 長寿命化 豊岡2期 排水機補修工事		
路線名等	豊岡2期地区		
工事箇所	板野郡松茂町		
図面名	TGC機器詳細図		
縮尺	-	図面番号	3 / 4
会社名			
※本図用紙	東部農林水産局(徳島)		

触媒栓形ポケット式アルカリ蓄電池組立図

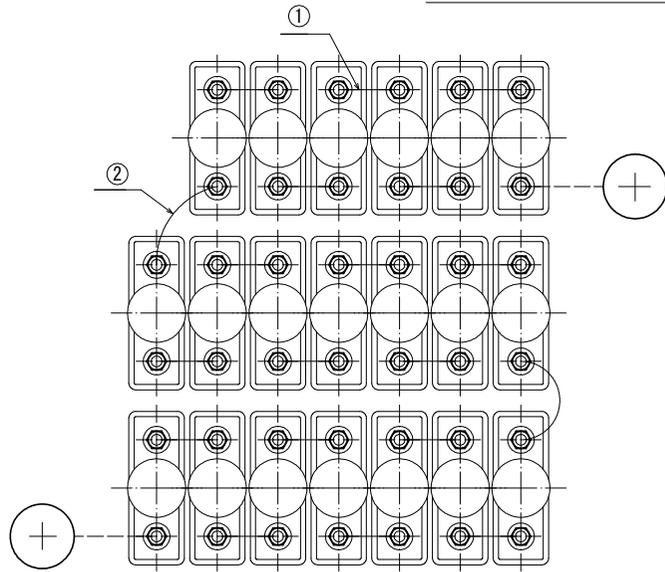

結線図

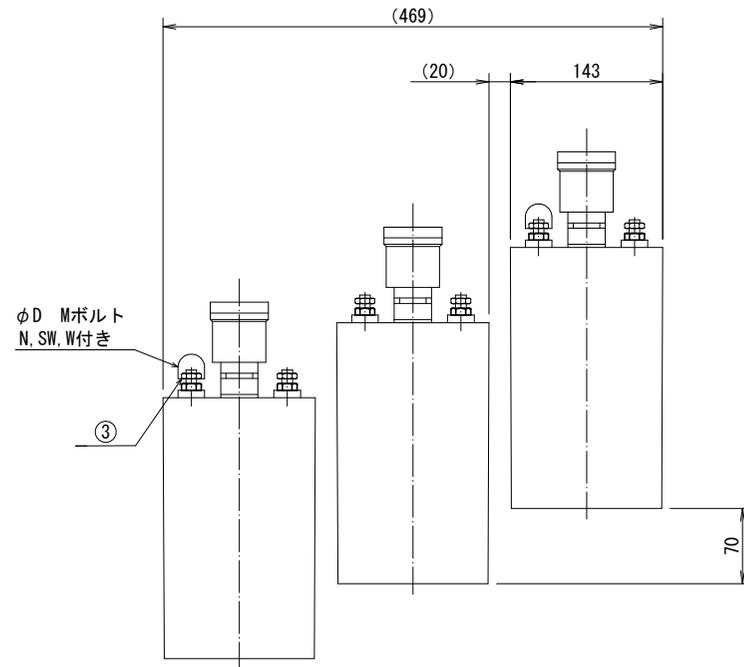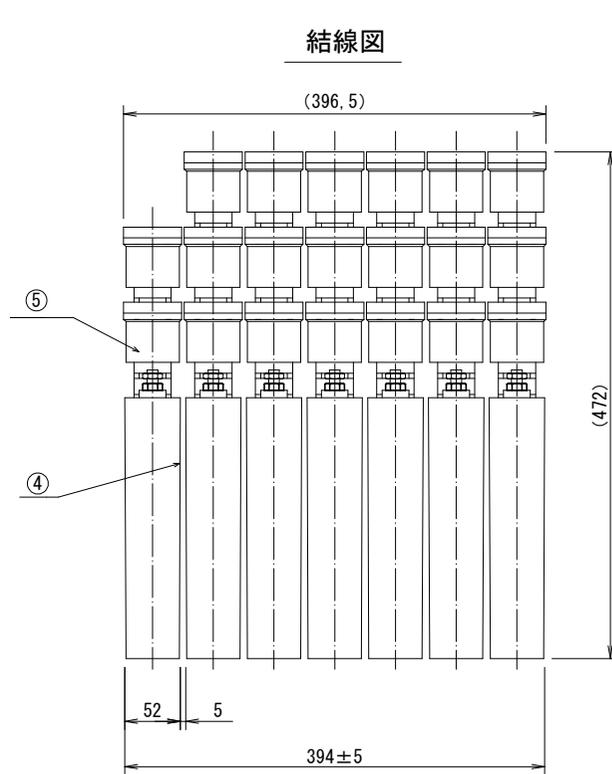

部品名称	
ポケット式アルカリ蓄電池 組立品	1式
電池接続ASSY	1式

電池形式	AAMH40PE-20F
概算質量	65kg
φD/Mボルト	6.5/M6

電池接続材ASSY内訳	
①	接続板
②	接続線
③	L型端子
④	スペーサー
⑤	触媒栓

工事名	所轄 長寿命化 豊岡2期 排水機補修工事		
路線名等	豊岡2期地区		
工事箇所	板野郡松茂町		
図面名	触媒栓形ポケット式アルカリ蓄電池組立図		
縮尺	—	図面番号	4 / 4
会社名	—		
※表紙/用紙名	東館農林水産局<徳島>		