


**実施設計図面**

委託業務名	R6三土 有瀬地すべり 三・西祖谷有瀬地すべり調査業務(3)		
路線名等	有瀬地すべり防止区域		
委託業務箇所	三好市西祖谷山村有瀬(第3分割)		
図面名	平面図		
縮尺	1:2000	図面番号	1/2
会社名			
事業者名	徳島県西部総合県民局県土整備部(三好)		

①-②' ~G-2測線断面図 S=1:1500  
 <破碎度区分断面図>

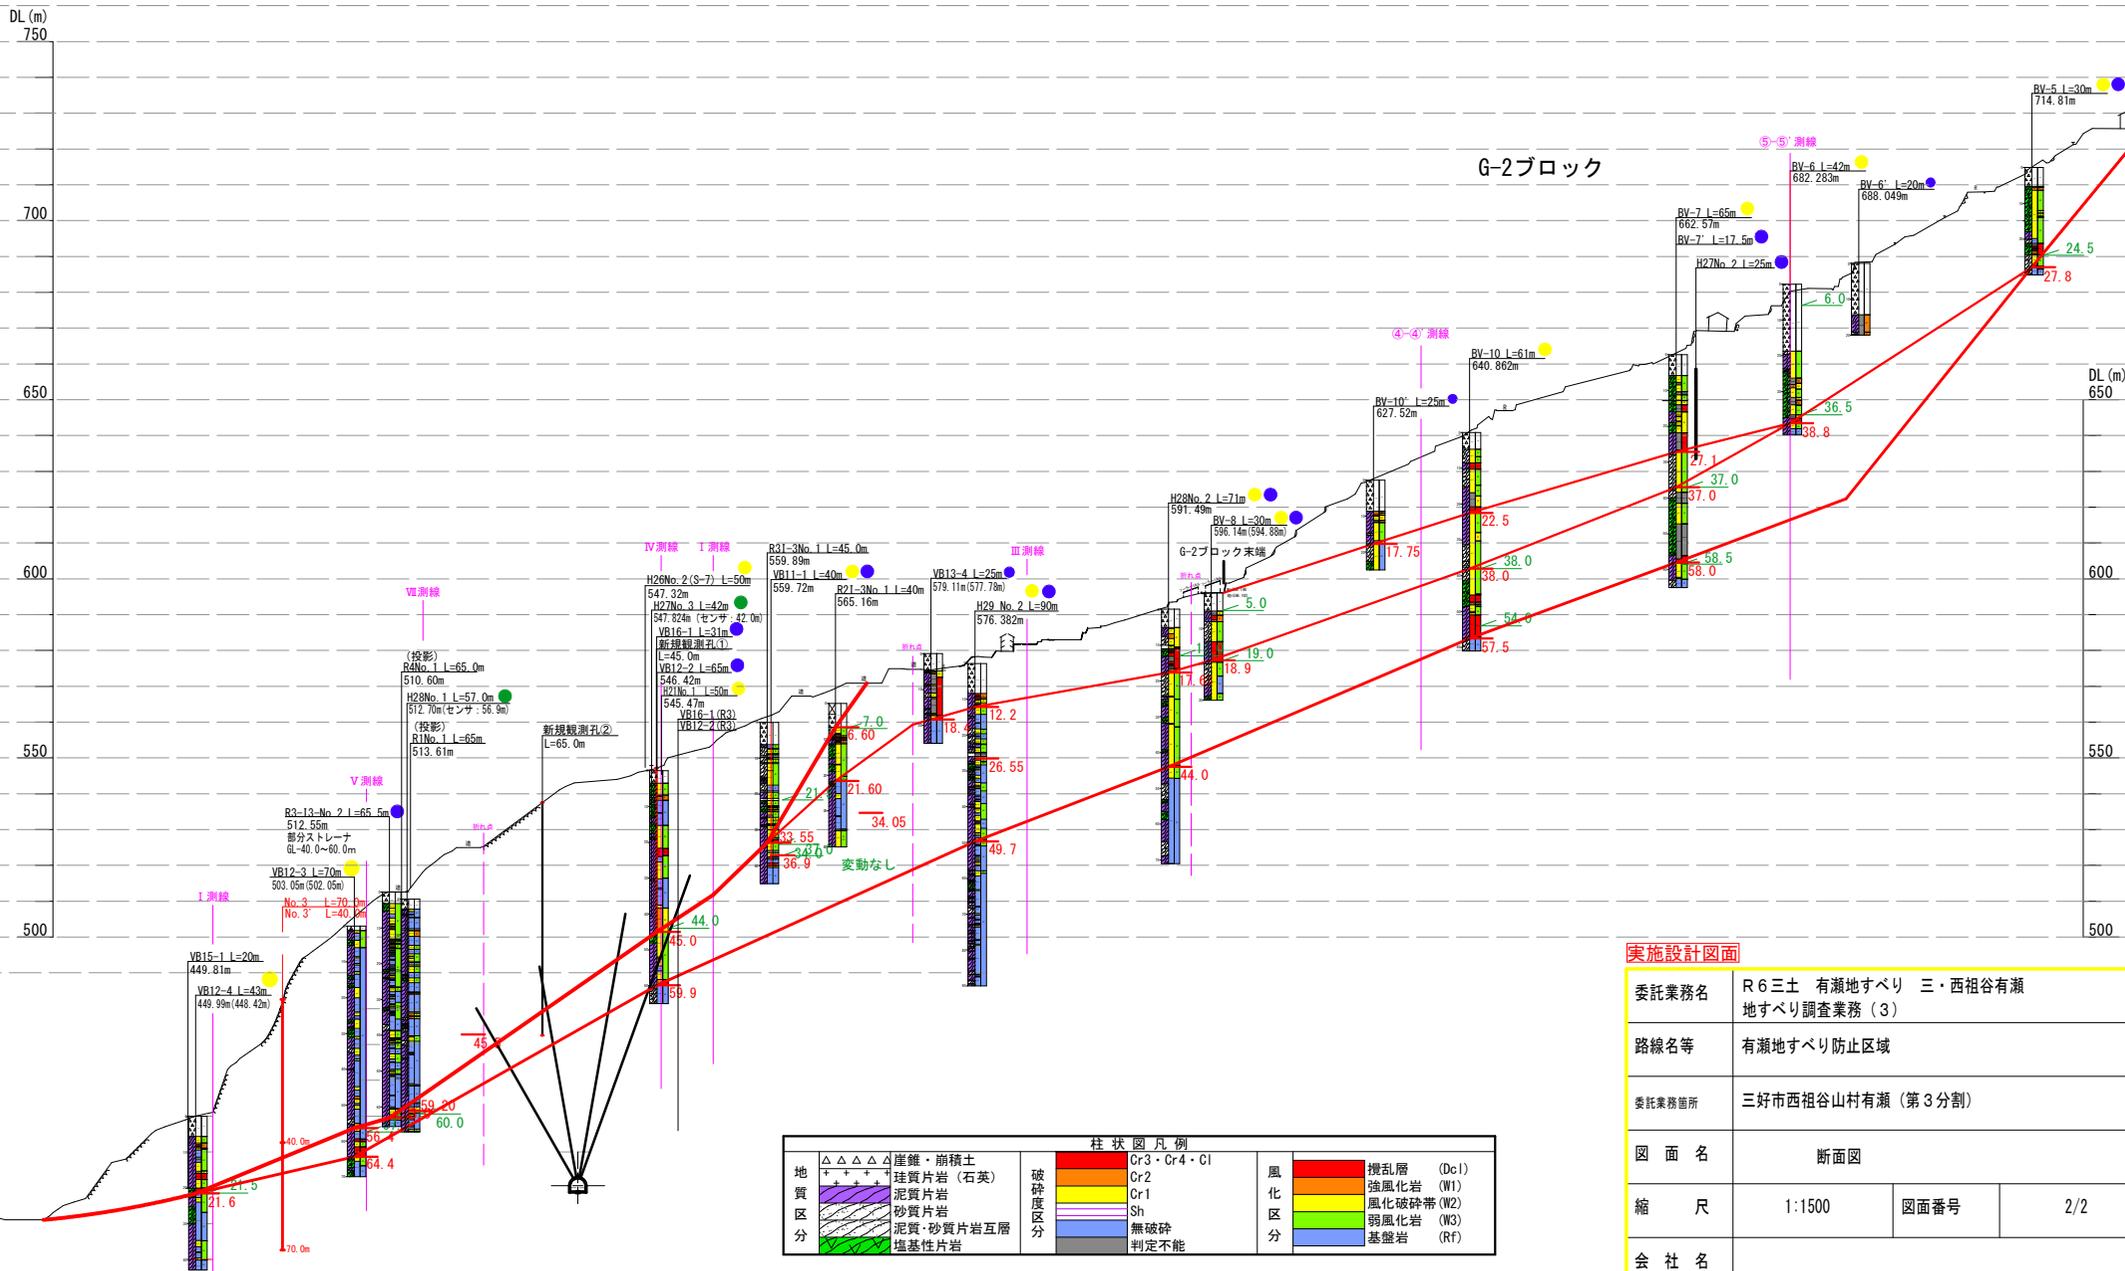

地質区分		柱状図凡例		風化区分	
△△△△	崖堆・崩積土	Cr3・Cr4・C1	無破碎	攪乱層 (Dc1)	
+	珪質片岩 (石英)	Cr2	判定不能	強風化岩 (W1)	
■	泥質片岩	Cr1		風化破碎帯 (W2)	
■	砂質片岩	Sh		弱風化岩 (W3)	
■	泥質・砂質片岩互層			基盤岩 (Rf)	
■	塩基性片岩				

G-2ブロック

実施設計図面

委託業務名	R6三土 有瀬地すべり 三・西祖谷有瀬地すべり調査業務 (3)		
路線名等	有瀬地すべり防止区域		
委託業務箇所	三好市西祖谷山村有瀬 (第3分割)		
図面名	断面図		
縮尺	1:1500	図面番号	2/2
会社名			
事業者名	徳島県西部総合県民局県土整備部 (三好)		