


平面図 (土工) S=1/500








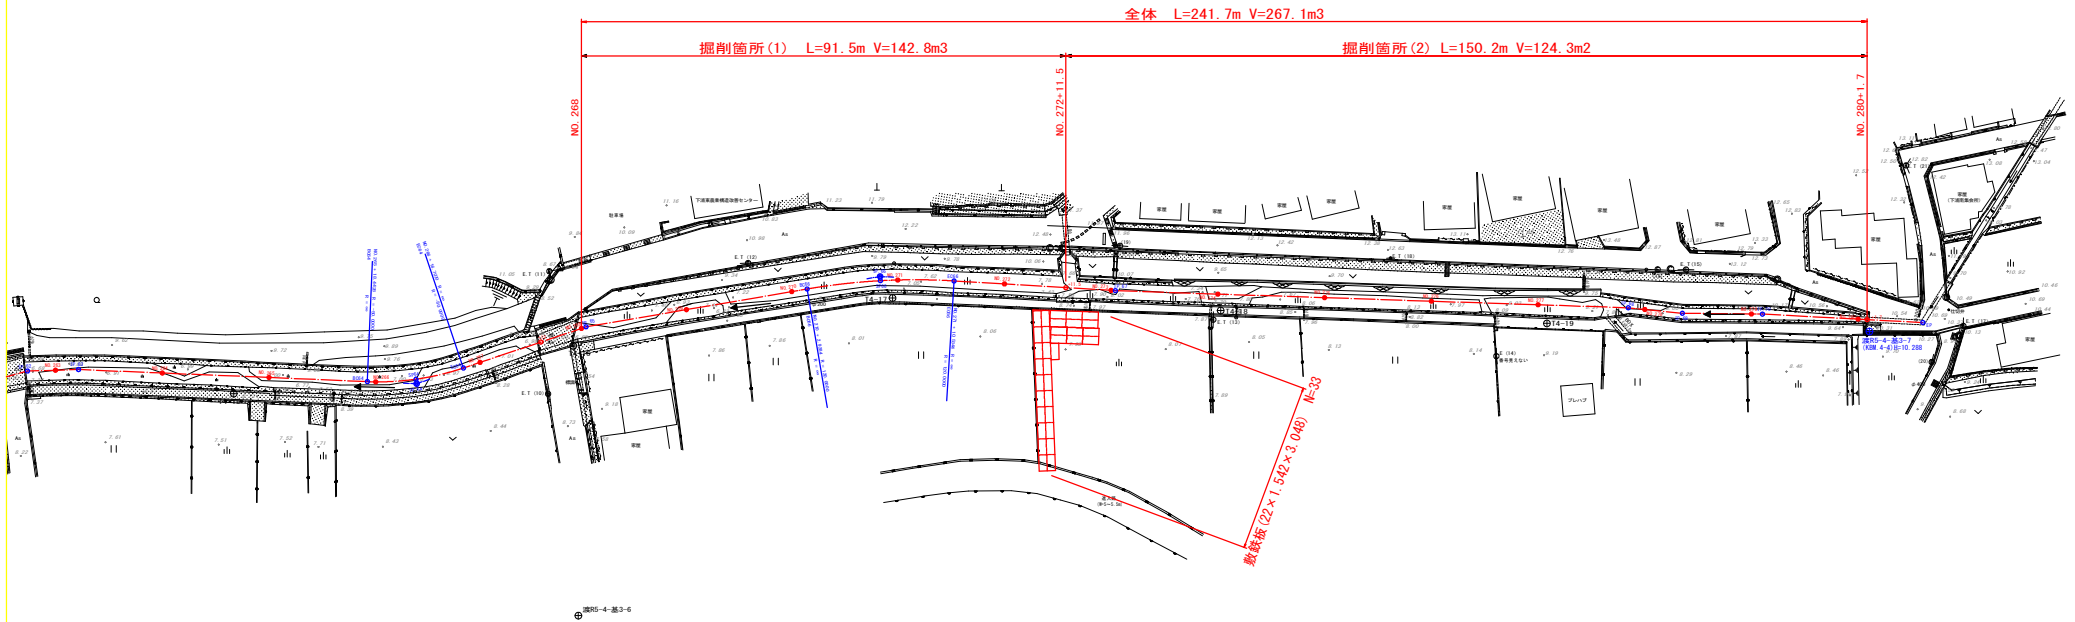


実施設計図面

業務名	R6市土 道内川 石・溝庄 緊急河川維持業務		
路線名等	道内川		
業務箇所	名西郡石井町溝庄		
図面名	平面図 (土工)		
縮尺	1/500	図面番号	1 / 3
会社名			
事業者名	徳島県土木整備部東部県土整備局 <吉野川庁舎>		

渡内川 横断面図(土工1) S=1:100

※ GH(地盤高)の( )内値は、コンクリート敷高

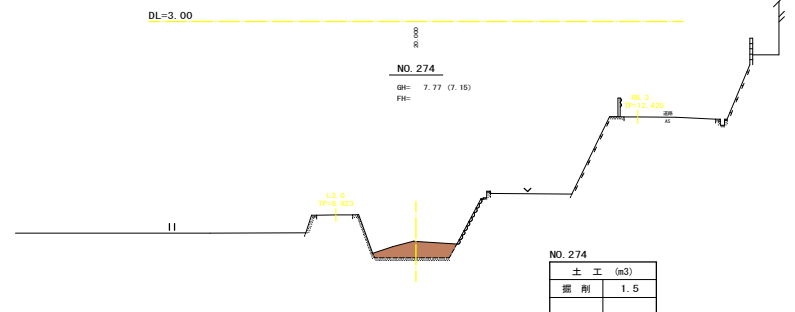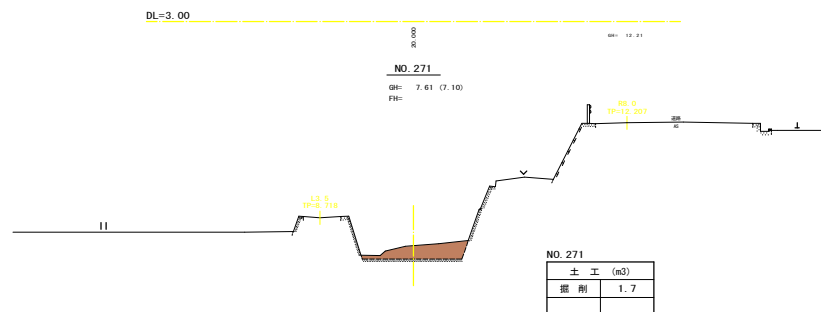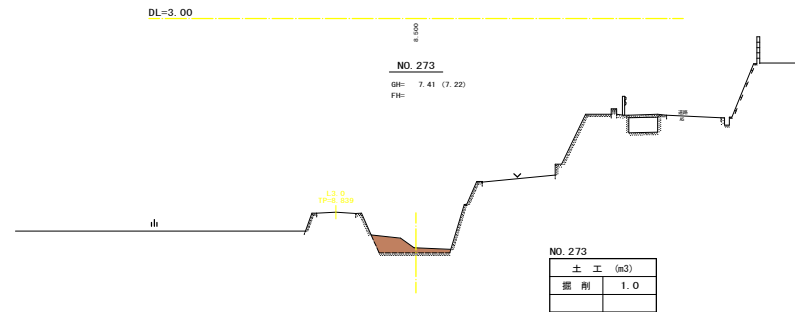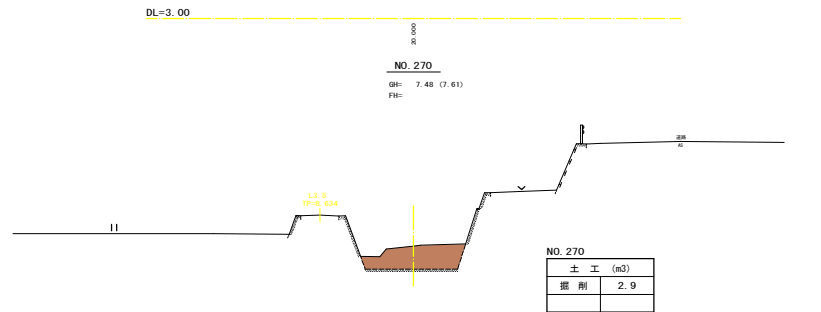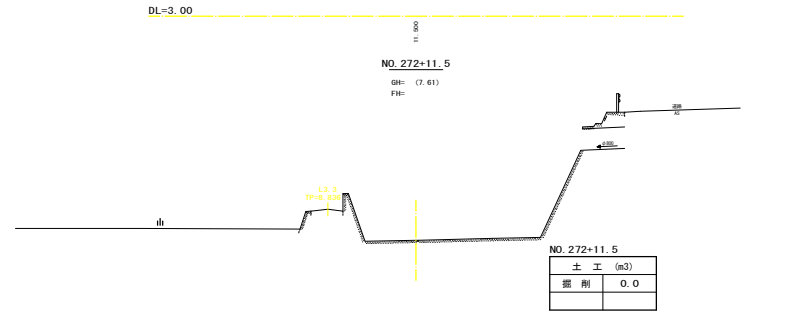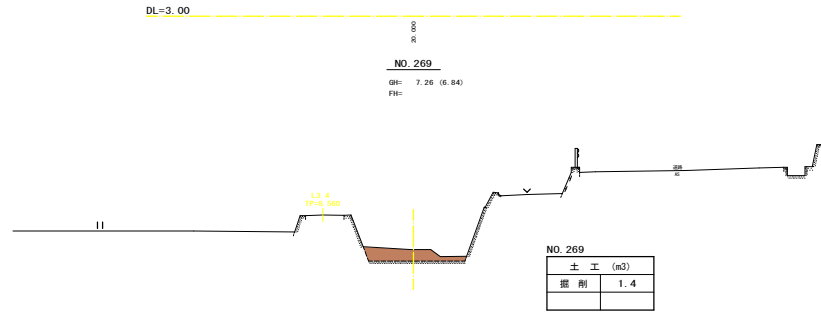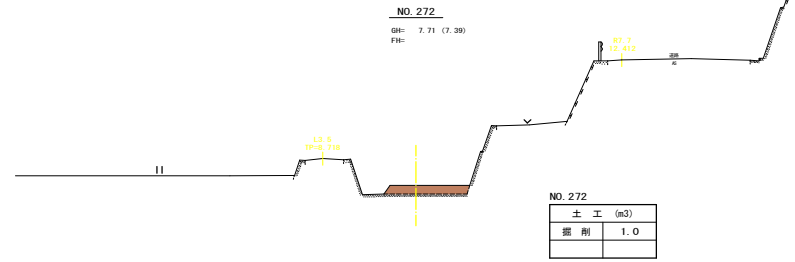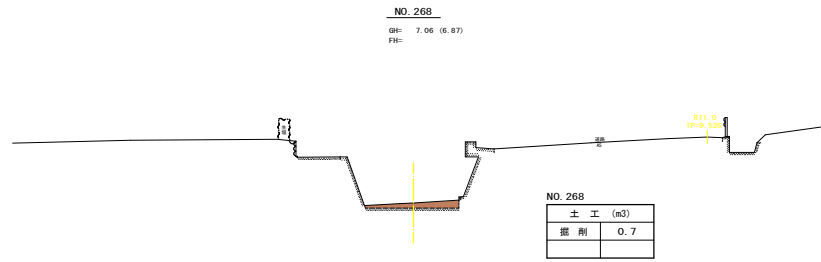








実施設計図面

NO. 268~NO. 274

業務名	R6 第 6 号 渡内川 石・渾住 緊急河川維持業務		
路線名等	渡内川		
業務箇所	名西郡石井町渚住		
図面名	横断面 (土工1)		
縮尺	1/100	図面番号	2 / 3
会社名			
事業者名	徳島県土木整備部東部県土整備局〈吉野川庁舎〉		

渡内川 横断面(土工2) S=1:100

※ GH(地盤高)の( )内値は、コンクリート敷高

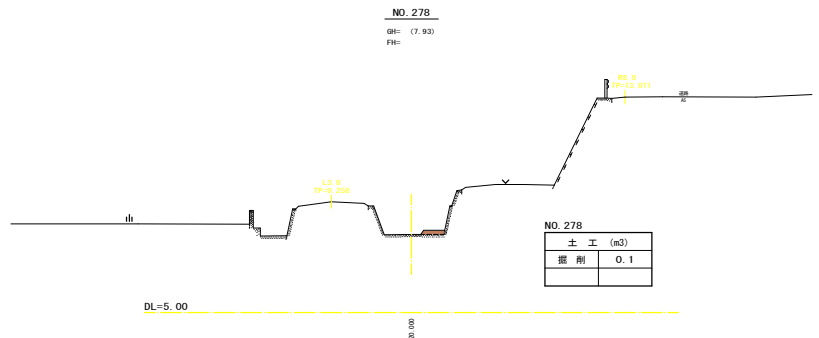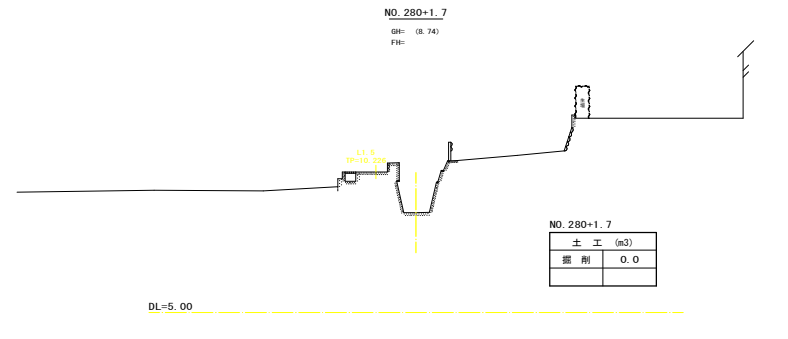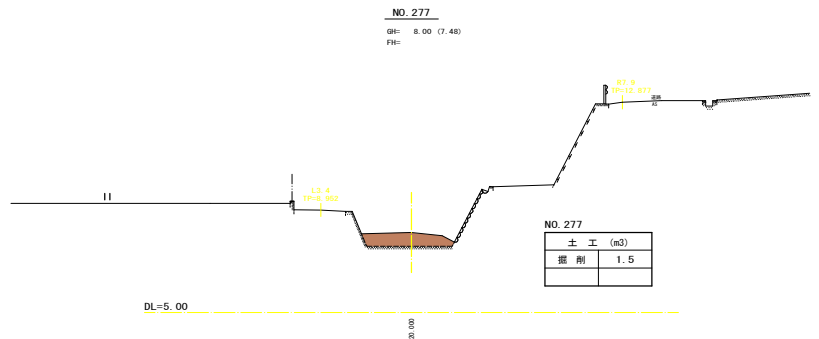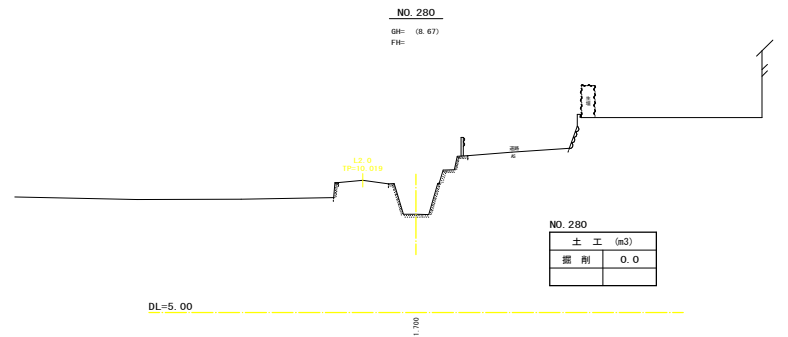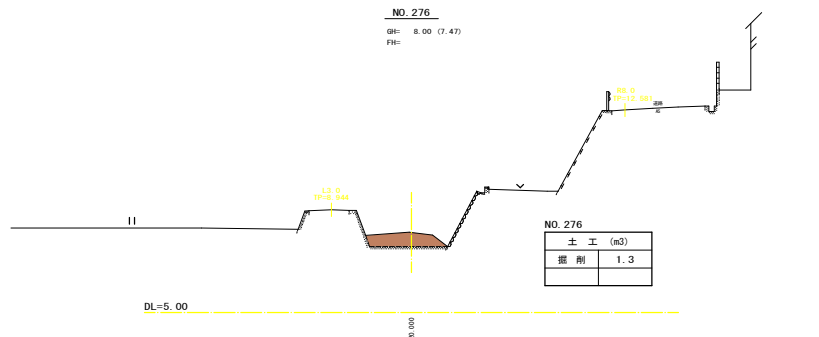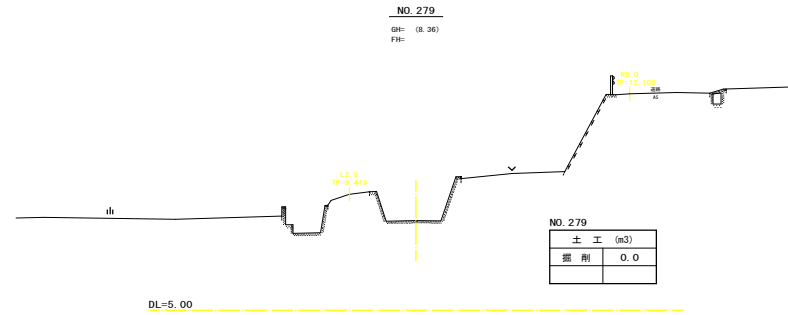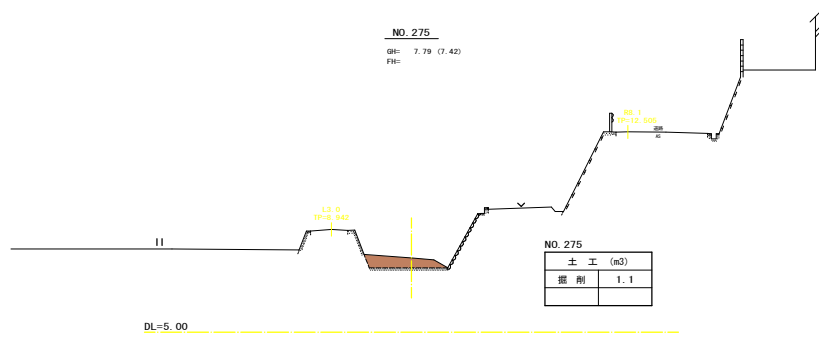

実施設計図面

NO. 275~NO. 280+1.7

業務名	R6 富士 渡内川 石・溝庄 緊急河川維持業務		
路線名等	渡内川		
業務箇所	名西郡石井町溝庄		
図面名	横断面(土工2)		
縮尺	1/100	図面番号	3 / 3
会社名			
事業者名	徳島県土木整備部東部県土整備局〈吉野川庁舎〉		