


平面図



施工延長 L=99m
 舗装版打換え工
 表層工 A=750m²
 基層工 A=750m²
 上層路盤工 A=750m²

鳴門池田線

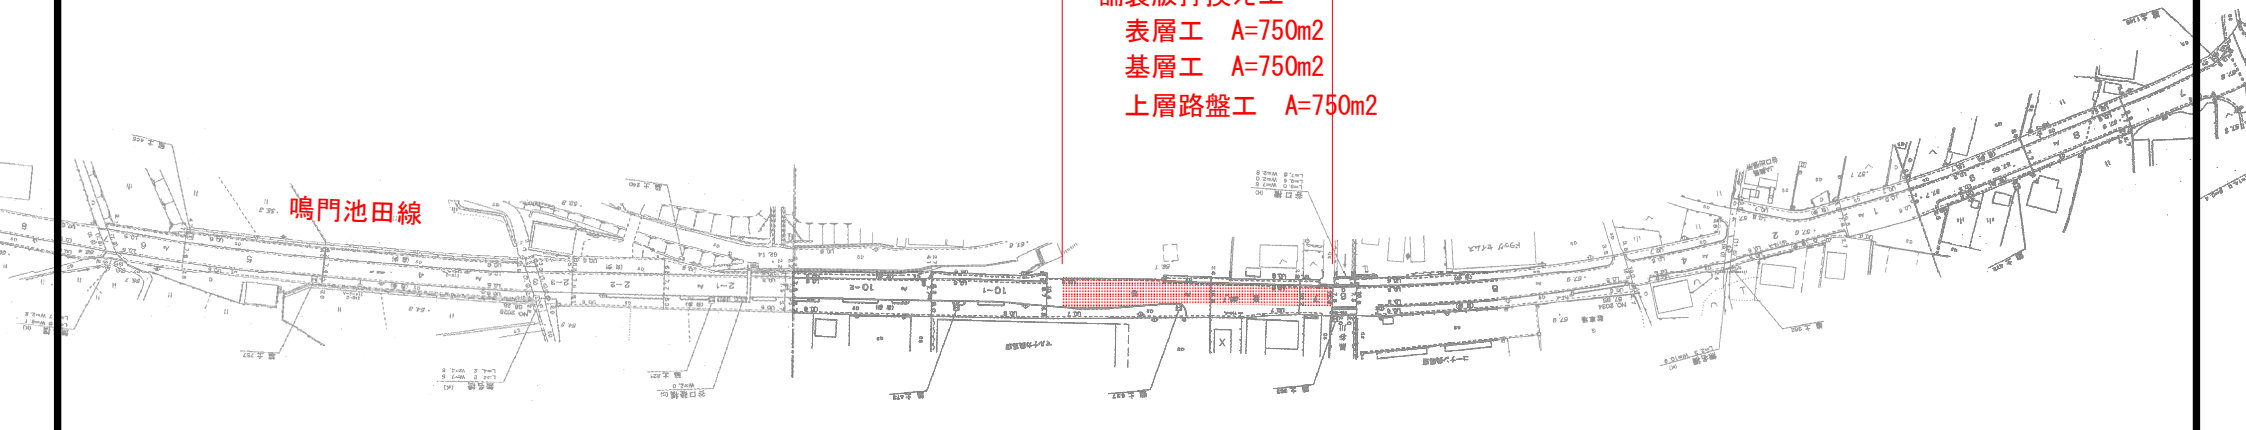

施工要領図

標準断面図

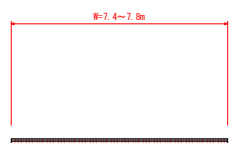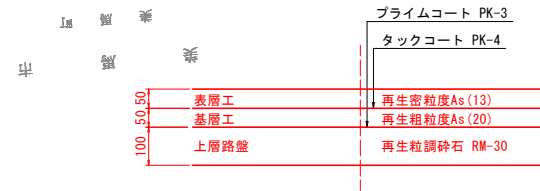

実施設計図面

工事名	R6馬士 鳴門池田線 美・美馬八幡舗装工事 (担い手確保型)		
路線名等	(主) 鳴門池田線		
工事箇所	美馬市美馬町八幡		
図面名	平面図		
縮尺	—	図面番号	1 / 1
会社名			
事業者名	徳島県西部総合県民局 県土整備部 (美馬)		