


平面図(1) S=1:200

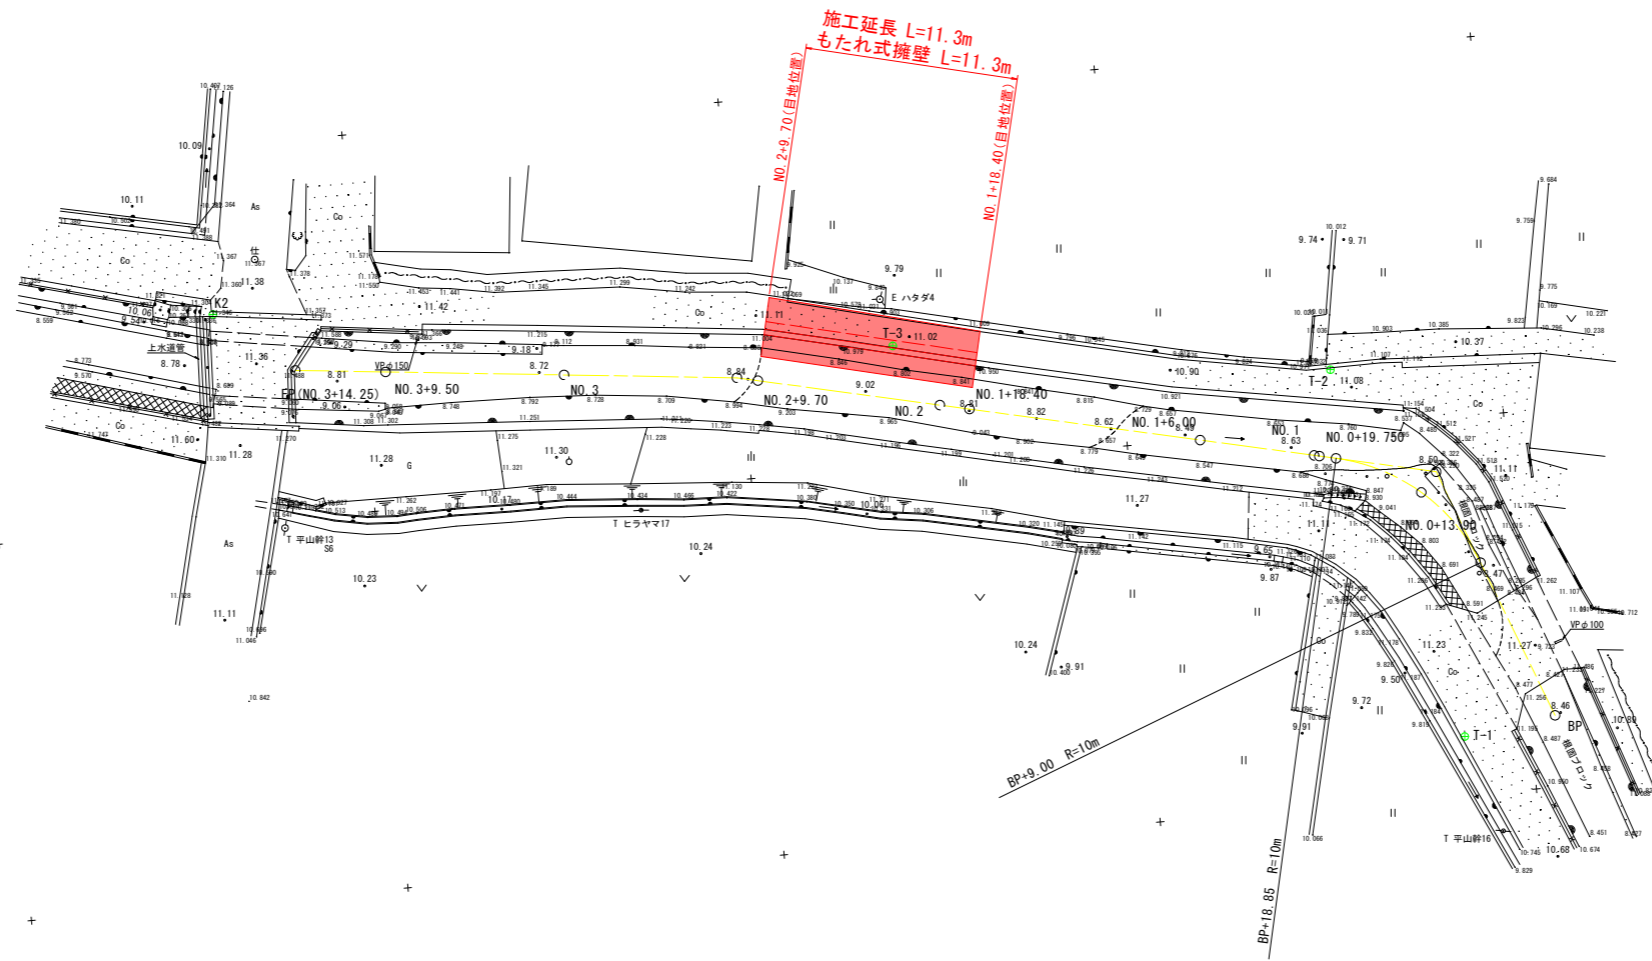

基準点座標一覧表
(ネットワーク型RTK)

測点名	X座標	Y座標
K1	103371.050	101195.476
K2	103292.363	101108.856

4級基準点座標一覧表




測点名	X座標	Y座標
T-1	103356.458	101136.900
T-2	103351.066	101116.927
T-3	103328.086	101113.653

【当初設計図面】

工事名	R6岡土 畑田川地 阿南・下大野 河川工事 (担い手確保型)		
路線名等	畑田川地		
工事箇所	阿南市下大野町畑田地		
図面名	平面図(1)		
縮尺	1:200	図面番号	1/6
会社名			
事業者名	南部総合県民局県土整備部<阿南>		

標準断面図(1) S=1:50

展開図 S=1:50

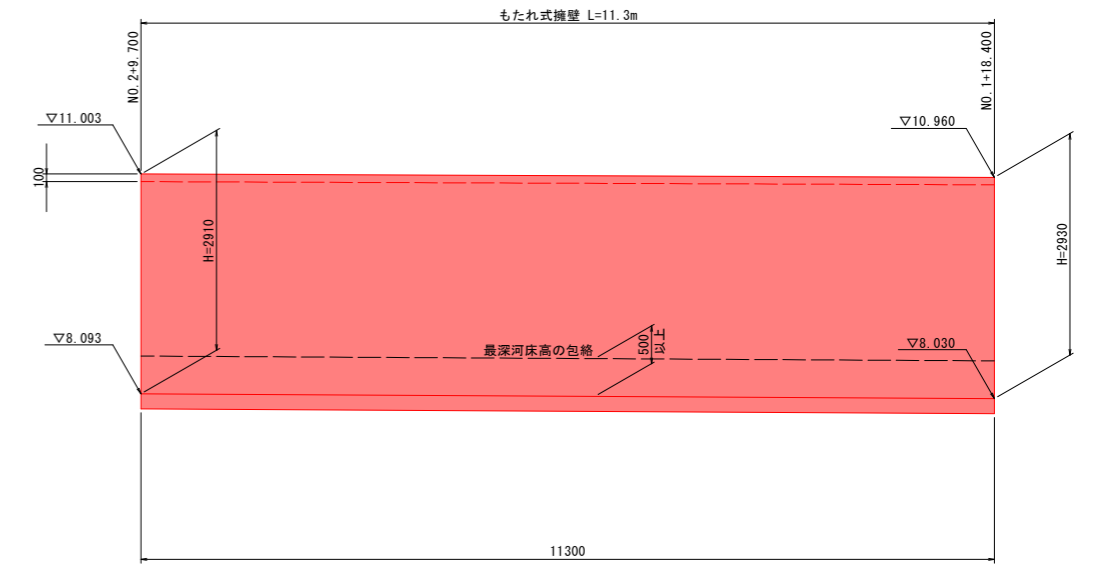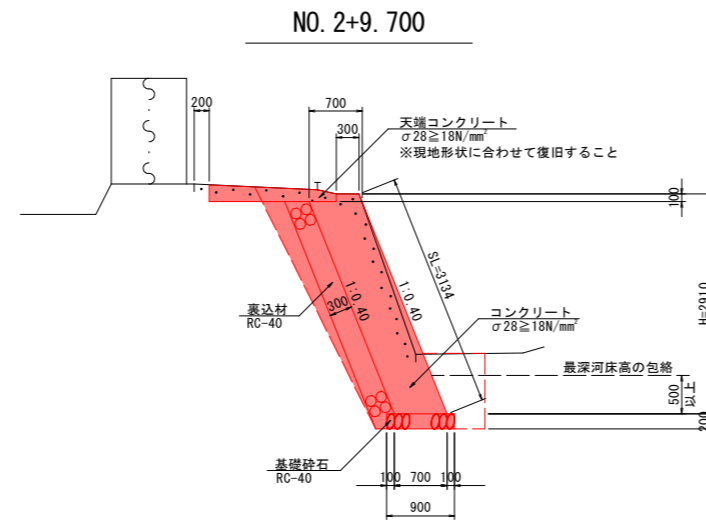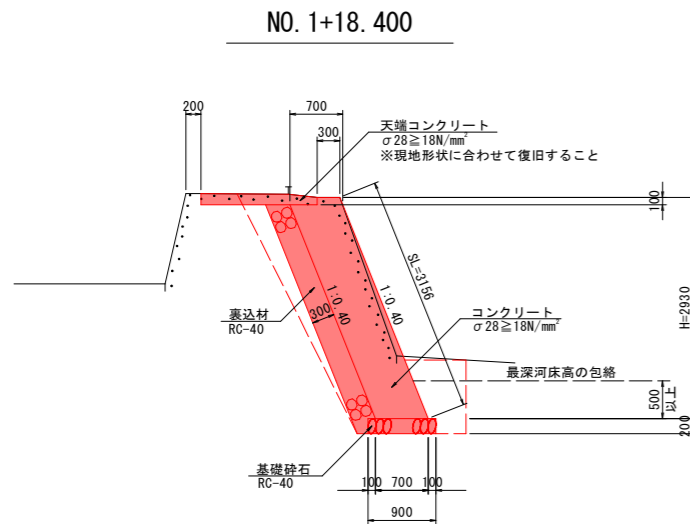

DL=5.000


DL=5.000

DL=5.000

【当初設計図面】

工事名	R6河土 畑田川地 阿南・下大野 河川工事 (担い手確保型)		
路線名等	畑田川地		
工事箇所	阿南市下大野町畑田地		
図面名	標準断面図(1)・展開図		
縮尺	1:50	図面番号	2/6
会社名			
事業者名	南部総合県民局県土整備部<阿南>		

縦断図 H=1:200
V=1:100

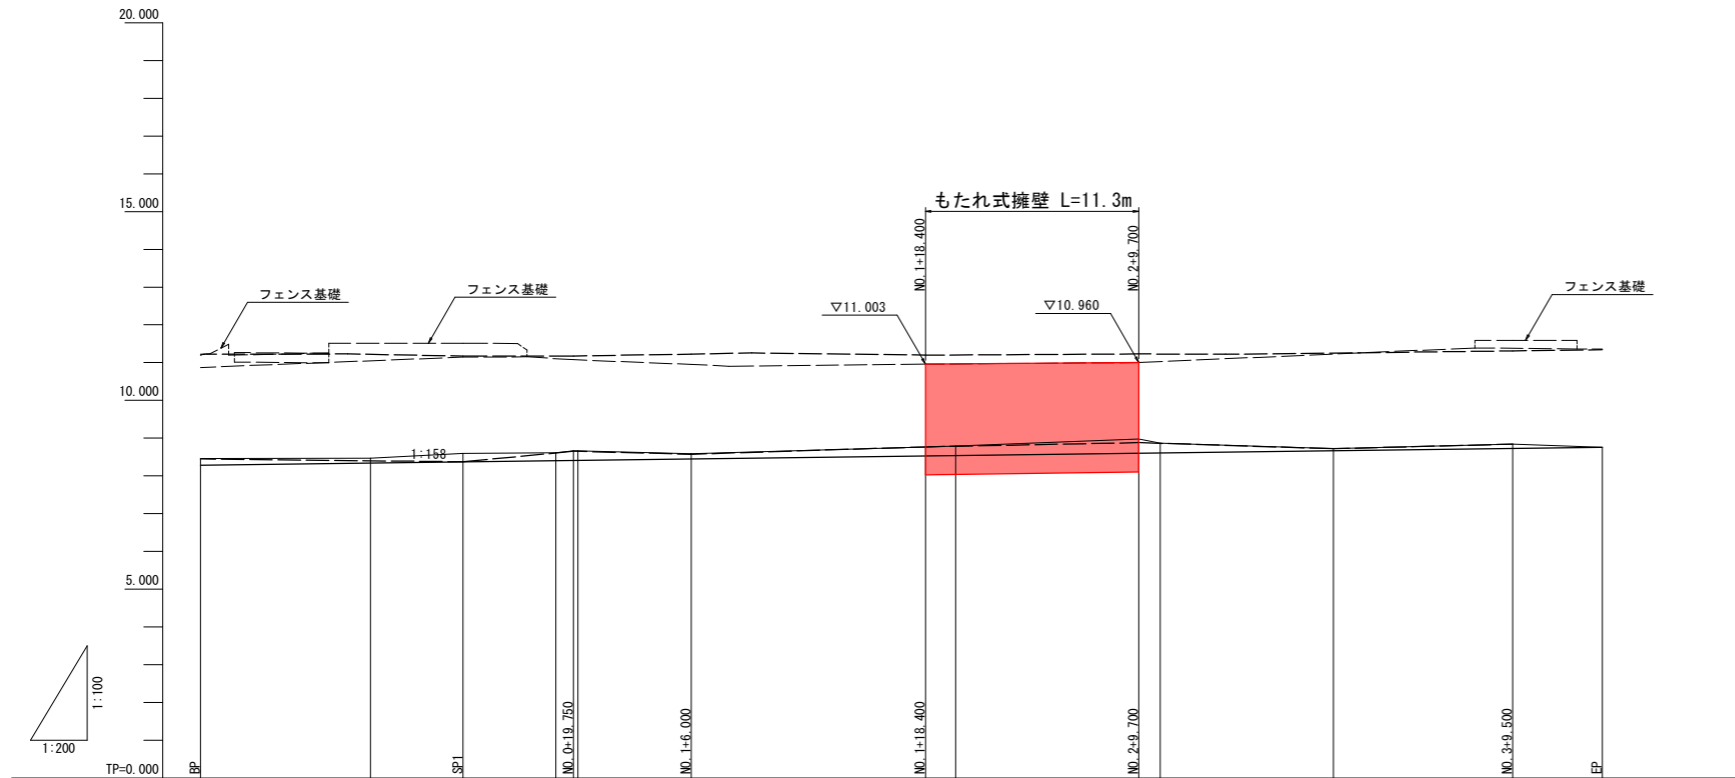

【凡例】








- 右岸天端高
- 左岸天端高
- 最深河床高

計画天端高						10.960	11.003					
右岸天端高	11.202		11.172		11.176	11.225	11.190	11.230		11.310	11.340	
左岸天端高	11.222		11.516		11.076	10.952	10.960	11.003		11.557	11.360	
最深河床高	8.448		8.375		8.652	8.574	8.769	8.881	8.720	8.842		
地盤高	8.464	8.470	8.597	8.610	8.660	8.660	8.584	8.769	8.790	8.979	8.970	
追加距離	0.000	9.000	13.915	18.829	19.256	20.000	26.000	38.400	40.000	49.700	50.840	
点間距離	0.000	9.000	4.915	4.914	0.921	0.250	6.000	12.400	1.600	9.700	1.140	
測点名	BP	BC1	SP1	EC1	NO.0+19.750	NO.1	NO.1+6.000	NO.1+18.400	NO.2	NO.2+9.700	IP.2	
曲線	L=9.000		IA=56-19-01 RI=-10.000 TL=5.353 CL=9.829 SC=1.342				L=32.010		IP.2 IA=6-42-00		L=23.410	

【当初設計図面】

工事名	R6岡土 畑田川 阿南・下大野 河川工事 (掘削手種保型)		
路線名等	畑田川		
工事箇所	阿南市下大野町畑田		
図面名	縦断面		
縮尺	H=1:200 V=1:100	図面番号	3/6
会社名			
事業者名	南部総合県民局県土整備部<阿南>		

横断図 S=1:100

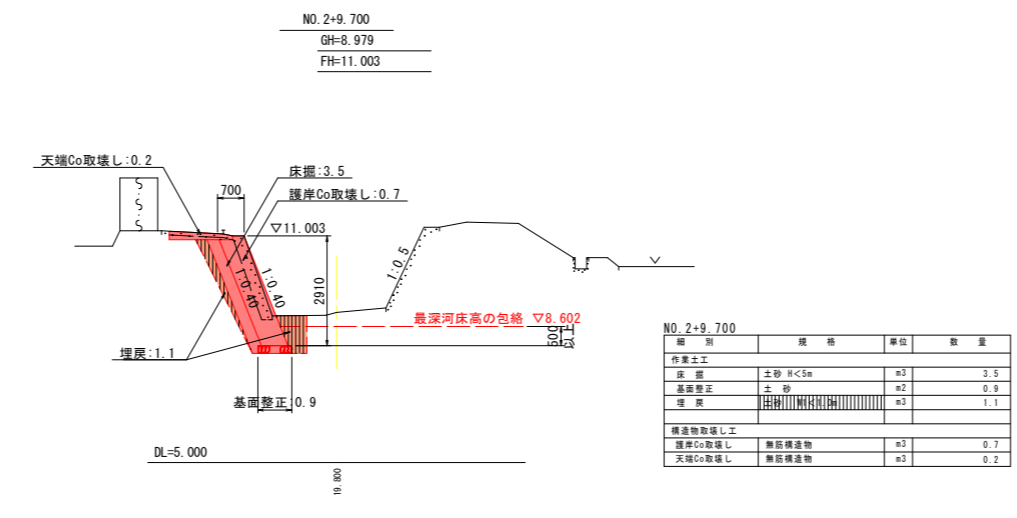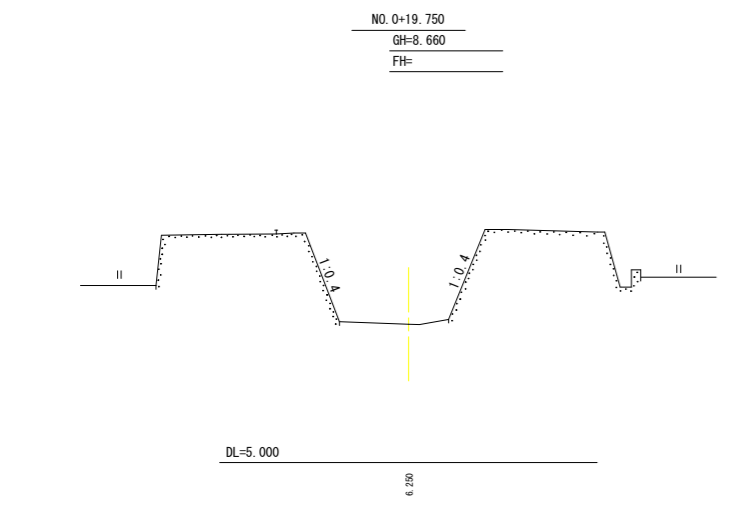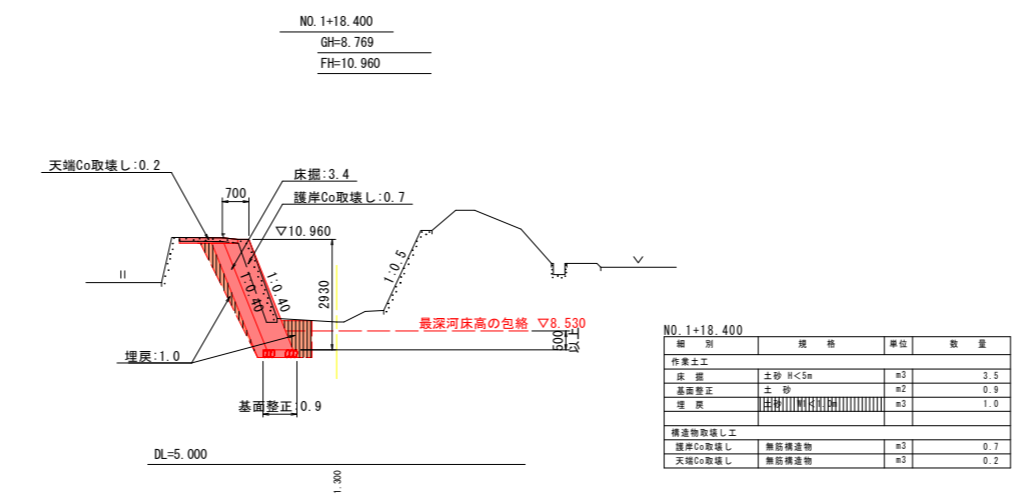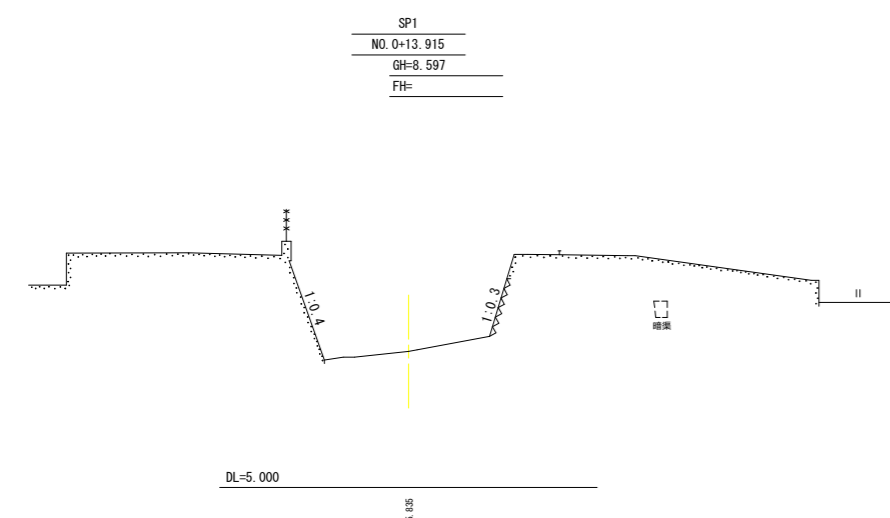
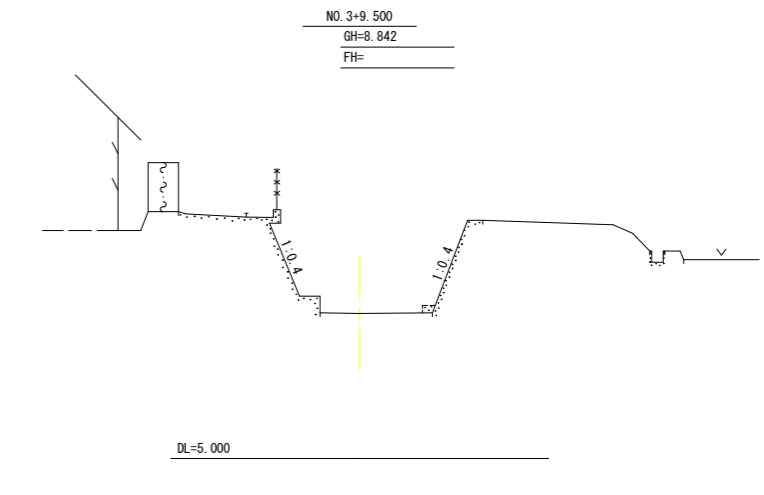
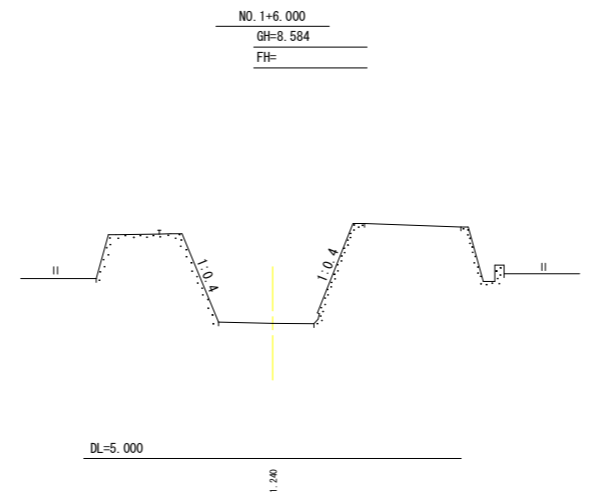
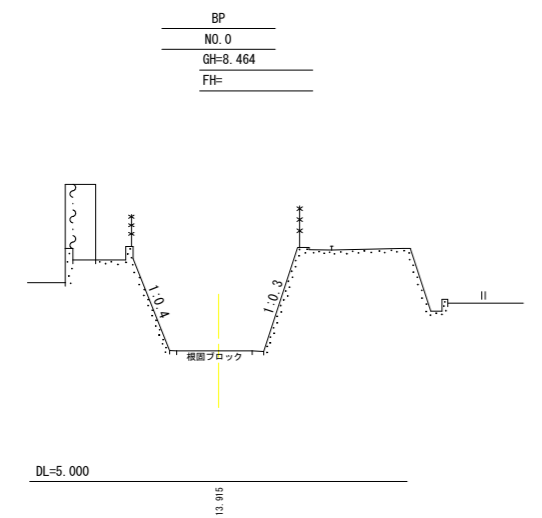


【当初設計図面】


工事名	R6阿土 畑田川地 阿南・下大野 河川工事 (担い手確保型)		
路線名等	畑田川地		
工事箇所	阿南市下大野町畑田地		
図面名	横断図		
縮尺	1:100	図面番号	4/6
会社名			
事業者名	南部総合県民局県土整備部<阿南>		

仮設工詳細図


仮設横断面図 S=1:100

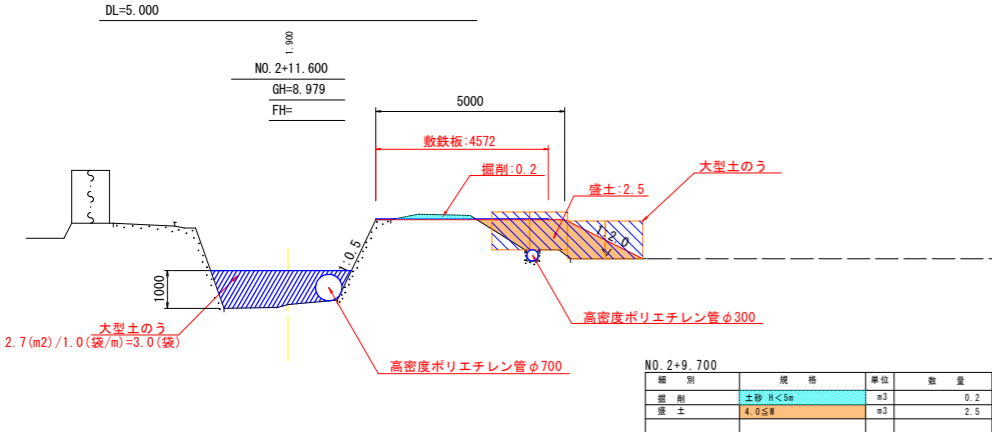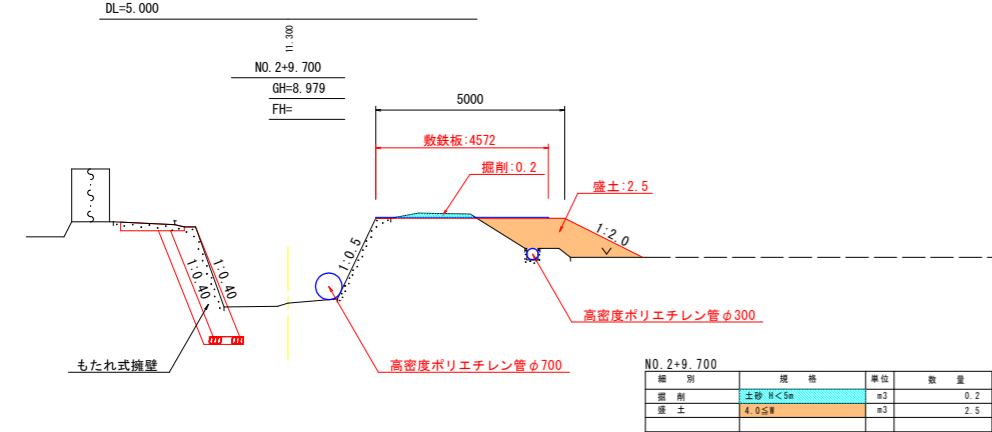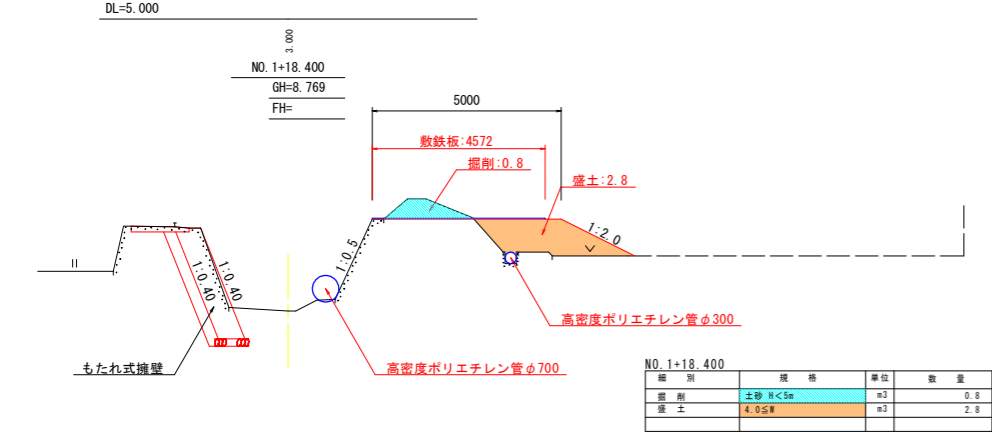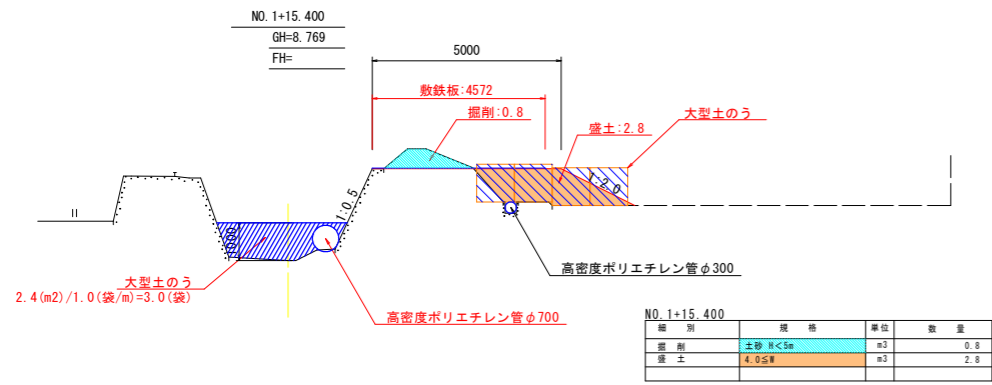

仮設平面図 S=1:200

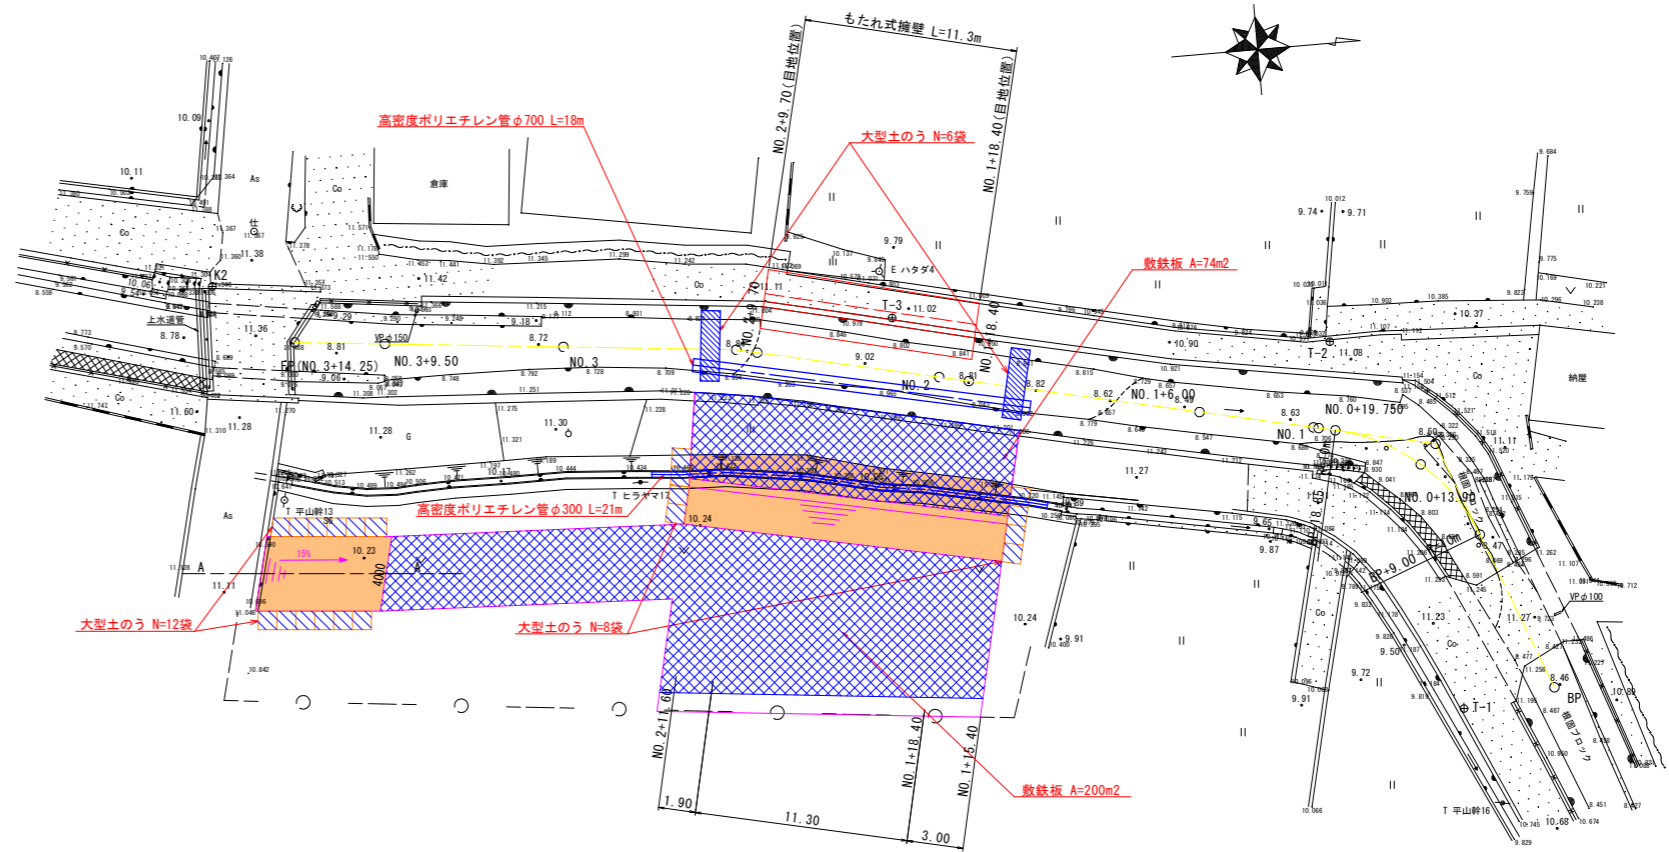


進入路 横断面図 S=1:100

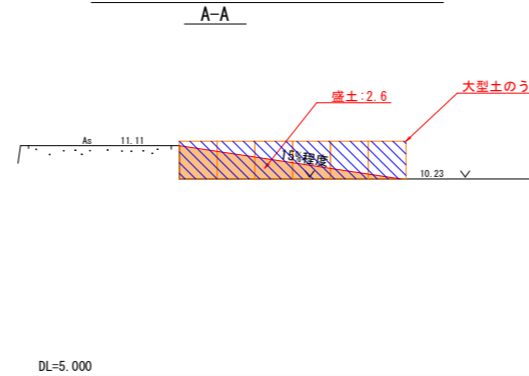


【当初設計図面】

工事名	R6岡土 畑田川 阿南・下大野 河川工事 (担い手確保型)		
路線名等	畑田川地		
工事箇所	阿南市下大野町畑田地		
図面名	仮設工詳細図		
縮尺	図示	図面番号	5/6
会社名			
事業者名	南部総合県民局県土整備部<阿南>		

平面図(2) S=1:2500

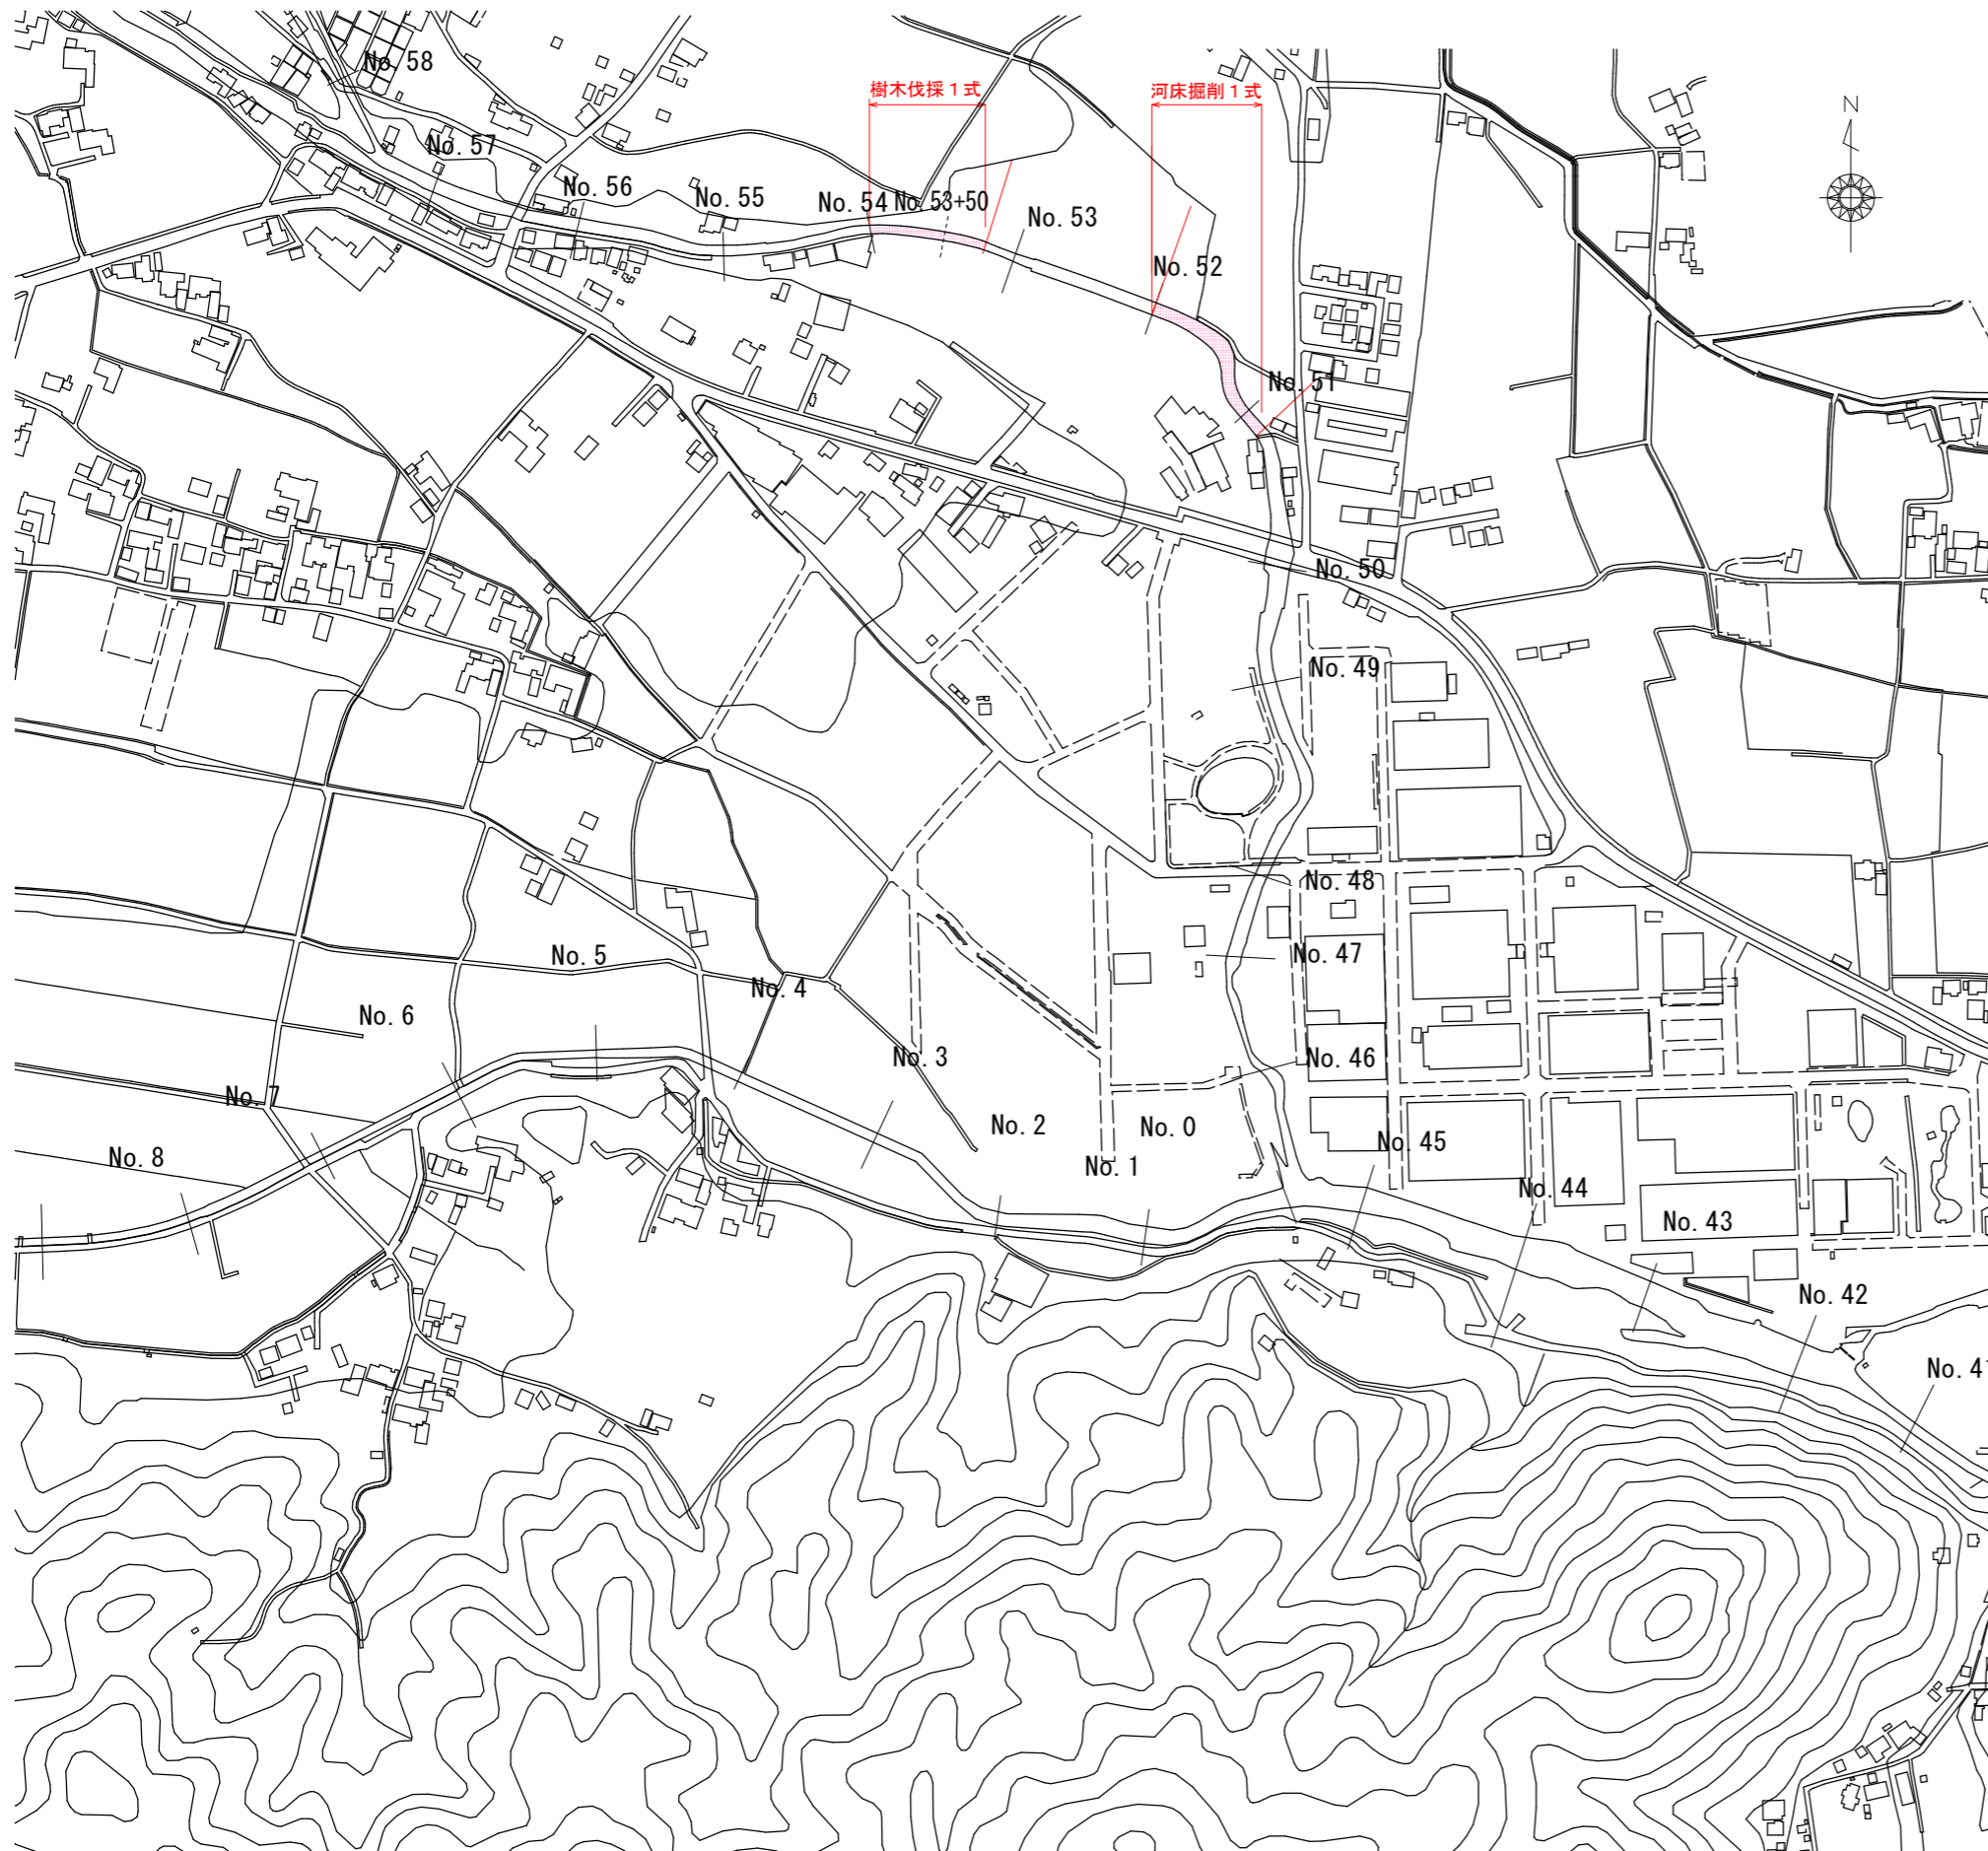

標準断面図(2) S=1:200

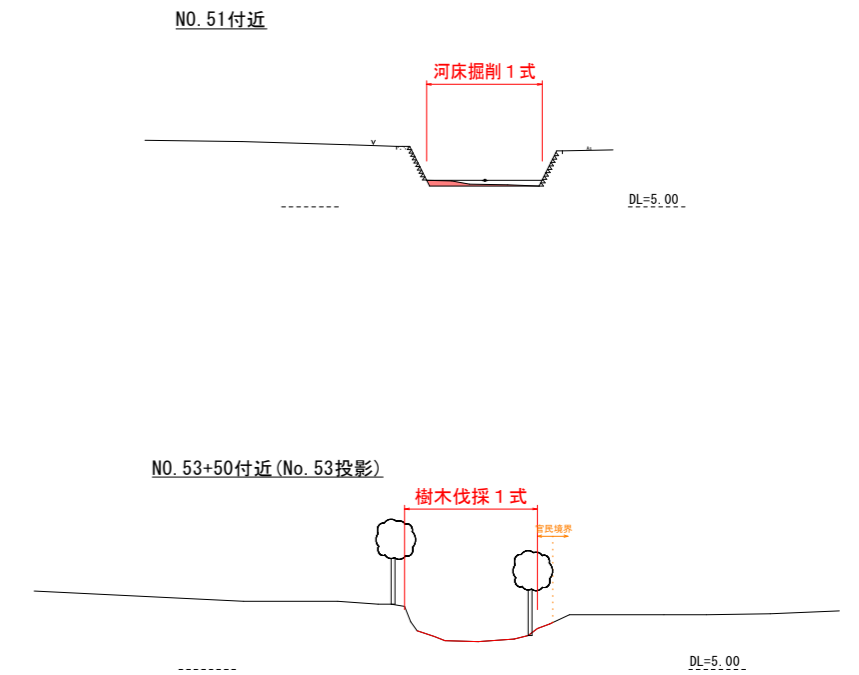

【当初設計図面】

工事名	R6岡土 畑田池 阿南・下大野 河川工事 (担い手確保型)		
路線名等	畑田川池		
工事箇所	阿南市下大野町畑田池		
図面名	平面図(2)・標準断面図(2)		
縮尺	図示	図面番号	6/6
会社名			
事業者名	南部総合県民局県土整備部<阿南>		