


平面図

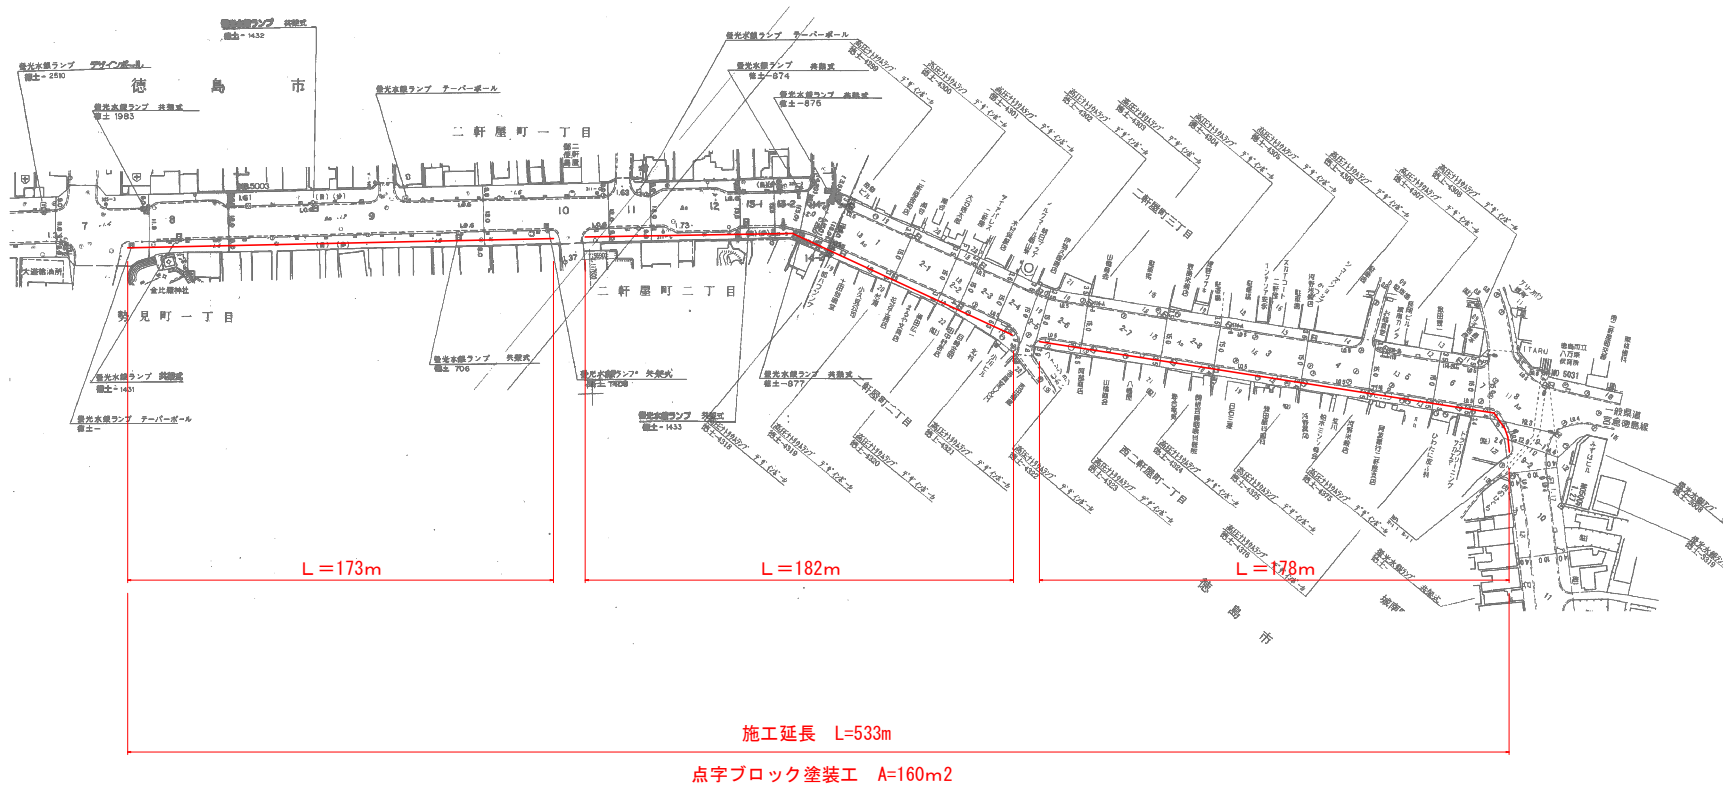

工事名	R6徳士 国道438号 徳・二軒屋 点字ブロック修繕工事		
路線名等	一般国道438号		
工事箇所	徳島市二軒屋町1丁目他		
図面名	平面図		
縮尺	S=1:1000	図面番号	1 / 1
会社名			
事業者名	徳島県東部県土整備局(徳島)		