



計画平面図（舗装）

S0=1:500

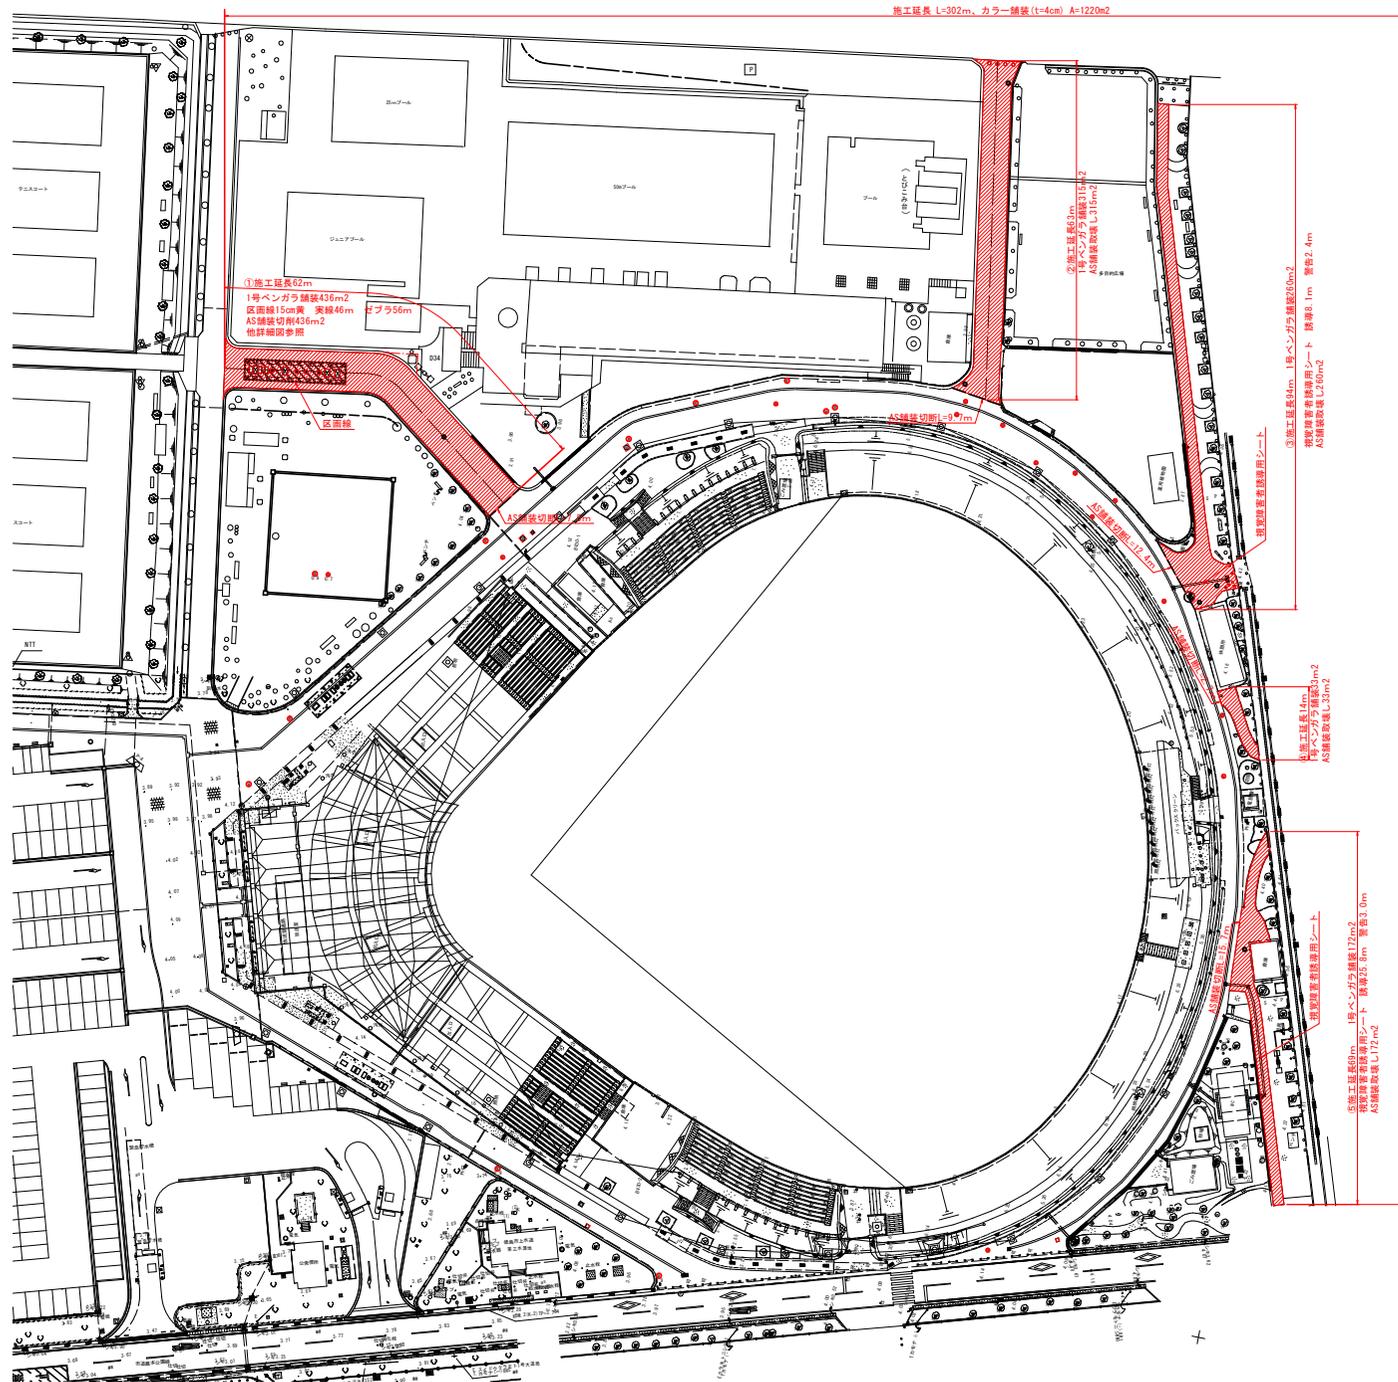


1号ベンガラ舗装
S1=10

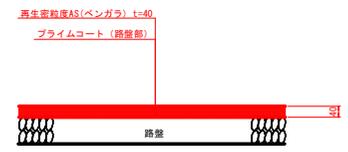

※コンクリート舗装部は、タックコートを使用すること。

視覚障害者誘導用シート
S1=10

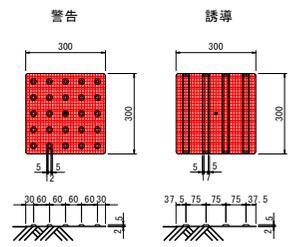

のり付点字タイルIS T 9251適合製品
使用箇所 屋外専用
工法 貼付タイプ
寸法 200mm×200mm×2mm t
材質 合成樹脂
仕様 ノンスキッドタイプ
下地に専用プライマー材を塗布し貼付のこと。
詳細は、メーカー施工説明に基づく。


実施設計図面

工事名	R6緑土 蔵本公園 徳・住町1 園路舗装工事（担い手確保型）
路線名等	蔵本公園
工事箇所	徳島市住町1丁目
図面名	計画平面図
縮尺	1:500 図面番号 1 / 2
会社名	
事業者名	徳島県東部県土整備局(徳島庁舎)

詳細図園路①

平面図 (園路①)


SC=1:250

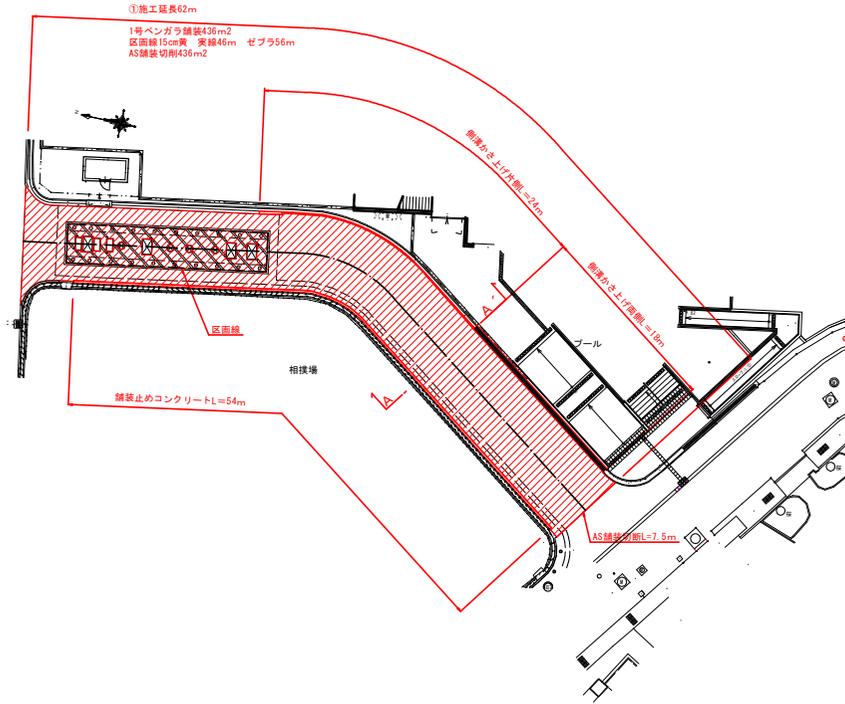


標準断面図 (A-A')

SC=1:50

現況

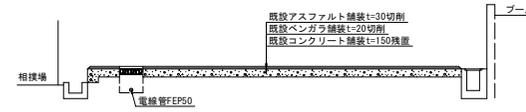


計画

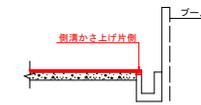

舗装止めコンクリート


SC=1:10

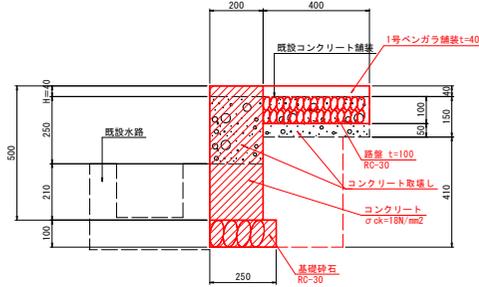

※計画天端高は、既設コンクリート舗装高+H=40mmを標準とする。

側溝かさ上げ両側


SC=1:10

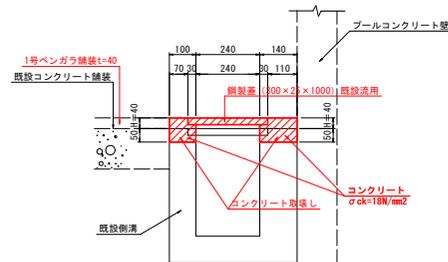

※計画天端高は、既設コンクリート舗装高+H=40mmを標準とし、かさ上げ高Hを変更すること。

側溝かさ上げ片側

SC=1:10

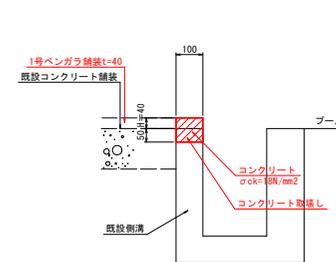

※計画天端高は、既設コンクリート舗装高+H=40mmを標準とし、かさ上げ高Hを変更すること。

実施設計図面

工事名	R6徳土 巖本公園 徳・住町1 園路舗装工事 (担い手確保型)		
路線名等	巖本公園		
工事箇所	徳島市住町1丁目		
図面名	詳細図園路①		
縮尺	図示	図面番号	2 / 2
会社名			
事業者名	徳島県東部県土整備局 (徳島庁舎)		