

実施設計図面

工事名 R6徳土 徳島小松島港(赤石地区) 小・豊浦 護岸工事(2)(担い手確保型)

東部県土整備局
＜徳島＞

平面図 S=1:500

3級基準点座標一覧表

点名	X座標	Y座標	標高
3-1	110550.796	103258.666	4.170
3-2	110550.496	103403.908	4.212
3-3	105404.676	103171.645	2.316


4級基準点座標一覧表

点名	X座標	Y座標	標高
4-1	110575.694	103343.333	4.420
4-2	110532.184	103374.811	4.175
4-3	110509.408	103385.994	4.248
4-4	10508.737	103335.037	2.953
4-5	110542.847	103293.322	2.998
4-6	110448.685	103495.877	3.371
4-7	110487.708	103197.825	3.307
4-8	110421.729	103198.844	3.213

補助基準点座標一覧表

点名	X座標	Y座標	標高
2-24	110422.282	103252.881	3.129

・公共測量承認番号: 令6四公第112号
 ・標高は、C.D.L【工事用基準面(最低水面)】表示。T.Pとの換算値 0.855m
 ・等高線は、発注者貸与のR5小松島湾水深測量データ(点群データ)から作成した。

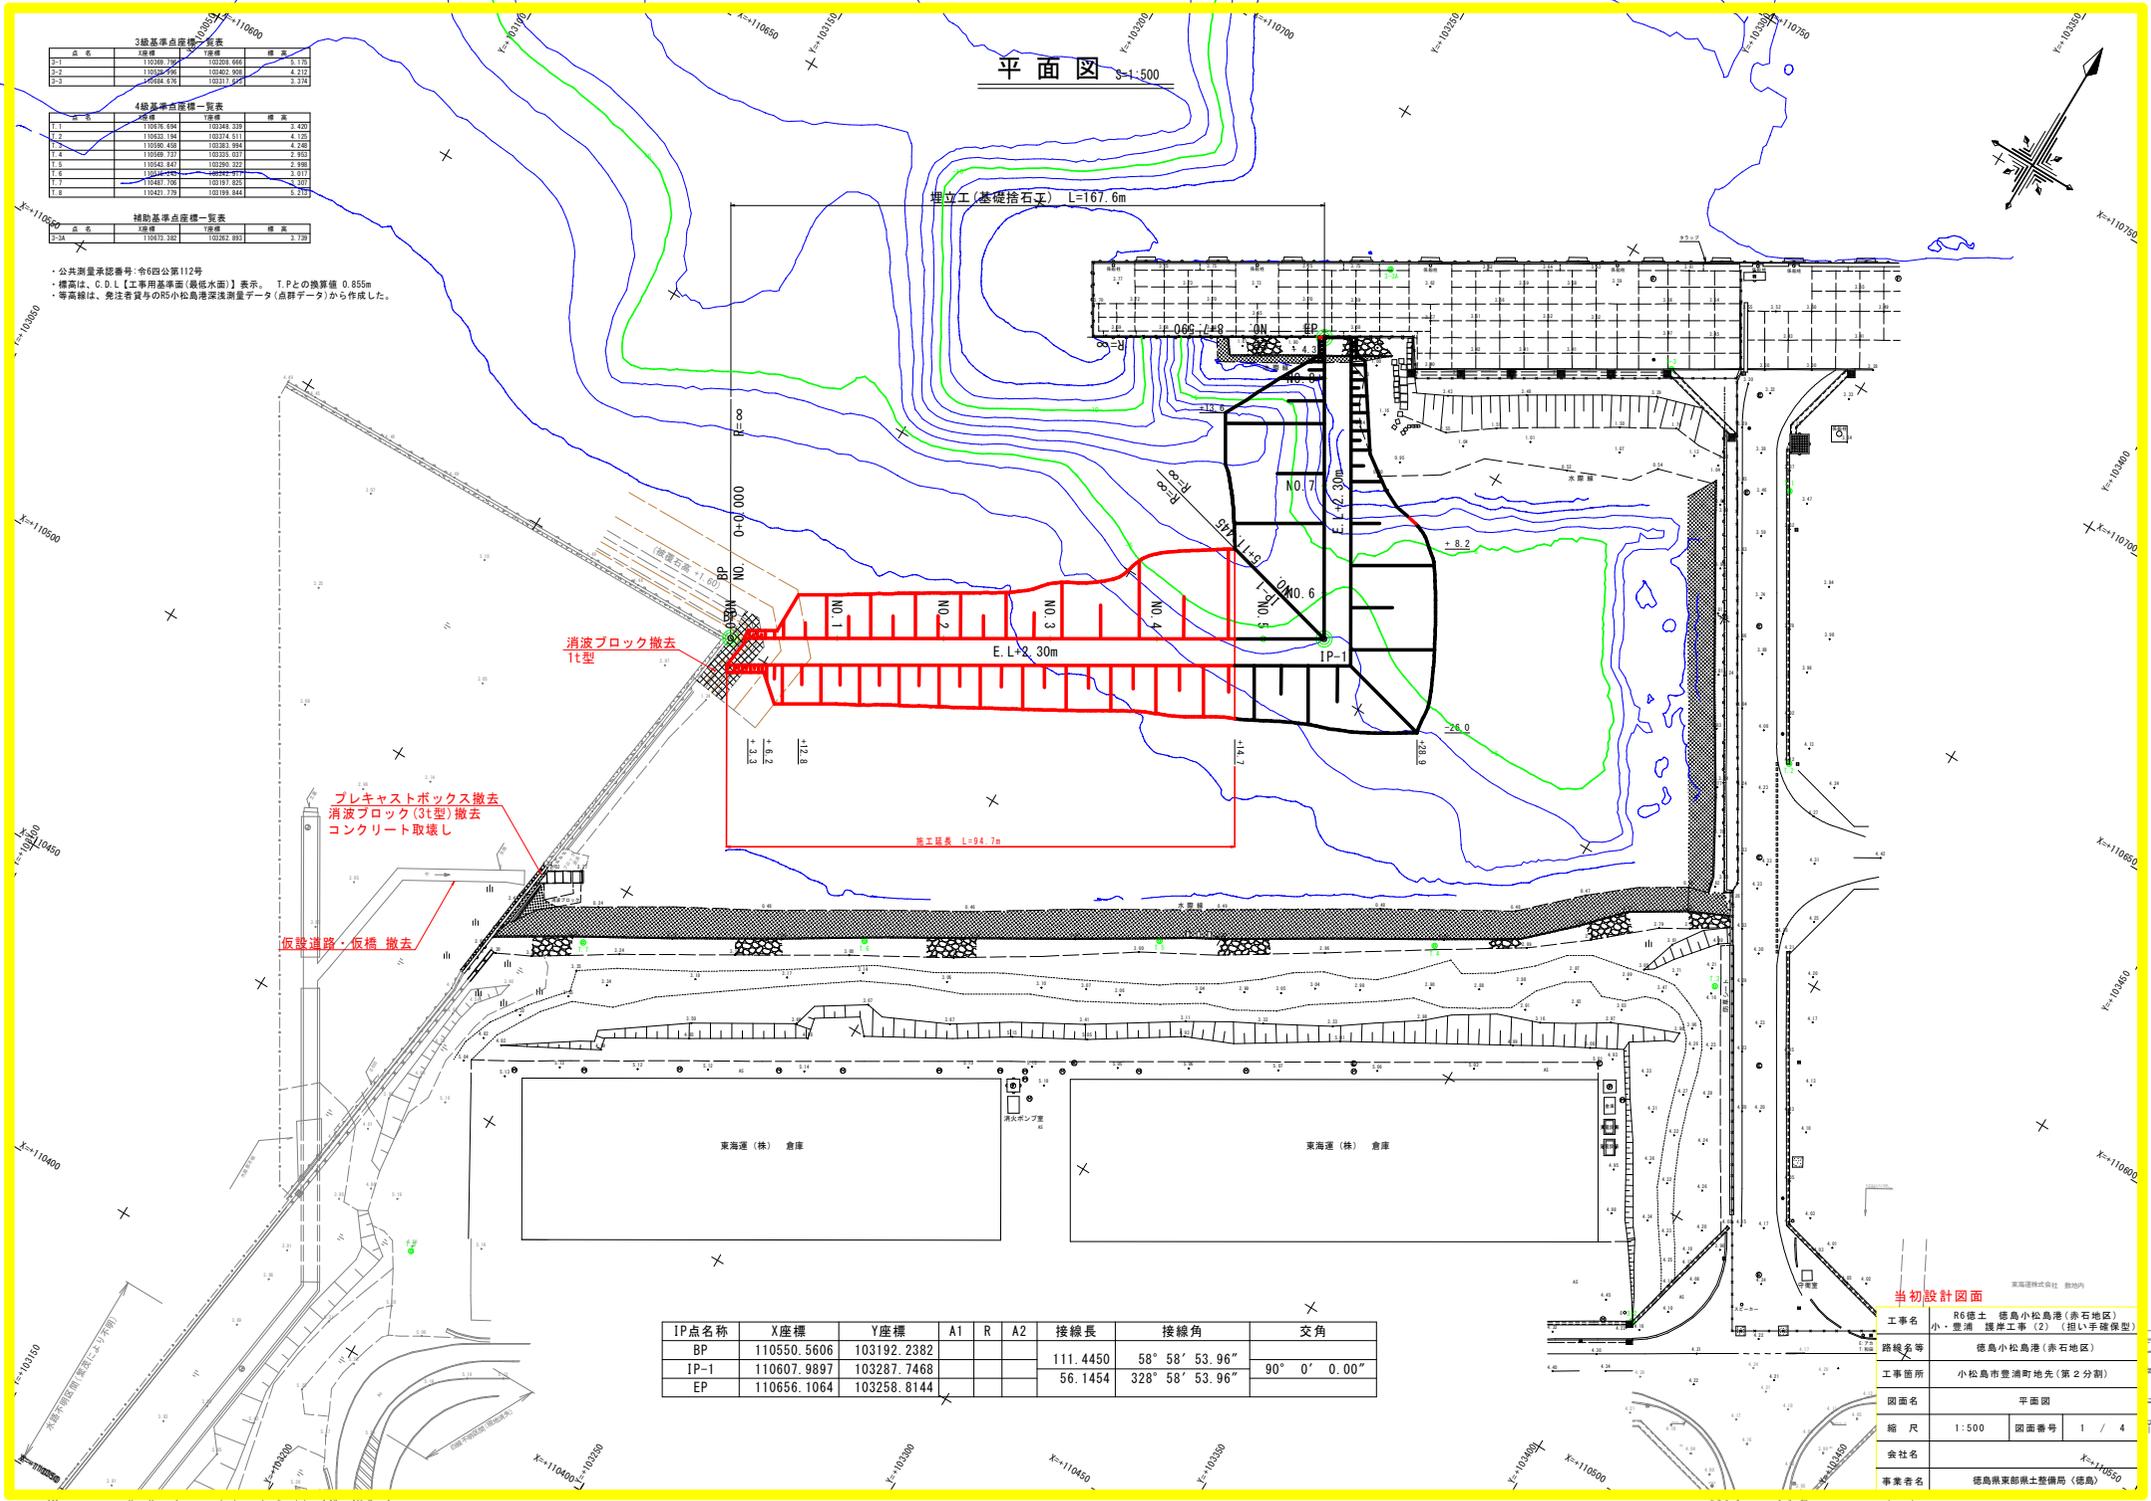


IP点名称	X座標	Y座標	A1	R	A2	接線長	接線角	交角
BP	110550.5606	103192.2382				111.4450	58° 58' 53.96"	90° 0' 0.00"
IP-1	110607.9897	103287.7468				56.1454	328° 58' 53.96"	
EP	110656.1064	103258.8144						



当初設計図面

工事名	R6徳土 徳島小松島港(赤石地区)小・豊浦 護岸工事(2) (担い手確保型)
路線名等	徳島小松島港(赤石地区)
工事箇所	小松島市豊浦町地先(第2分割)
図面名	平面図
縮尺	1:500
図面番号	1 / 4
会社名	
事業者名	徳島県東部農土整備局(徳島)

縦断面図・標準断面図

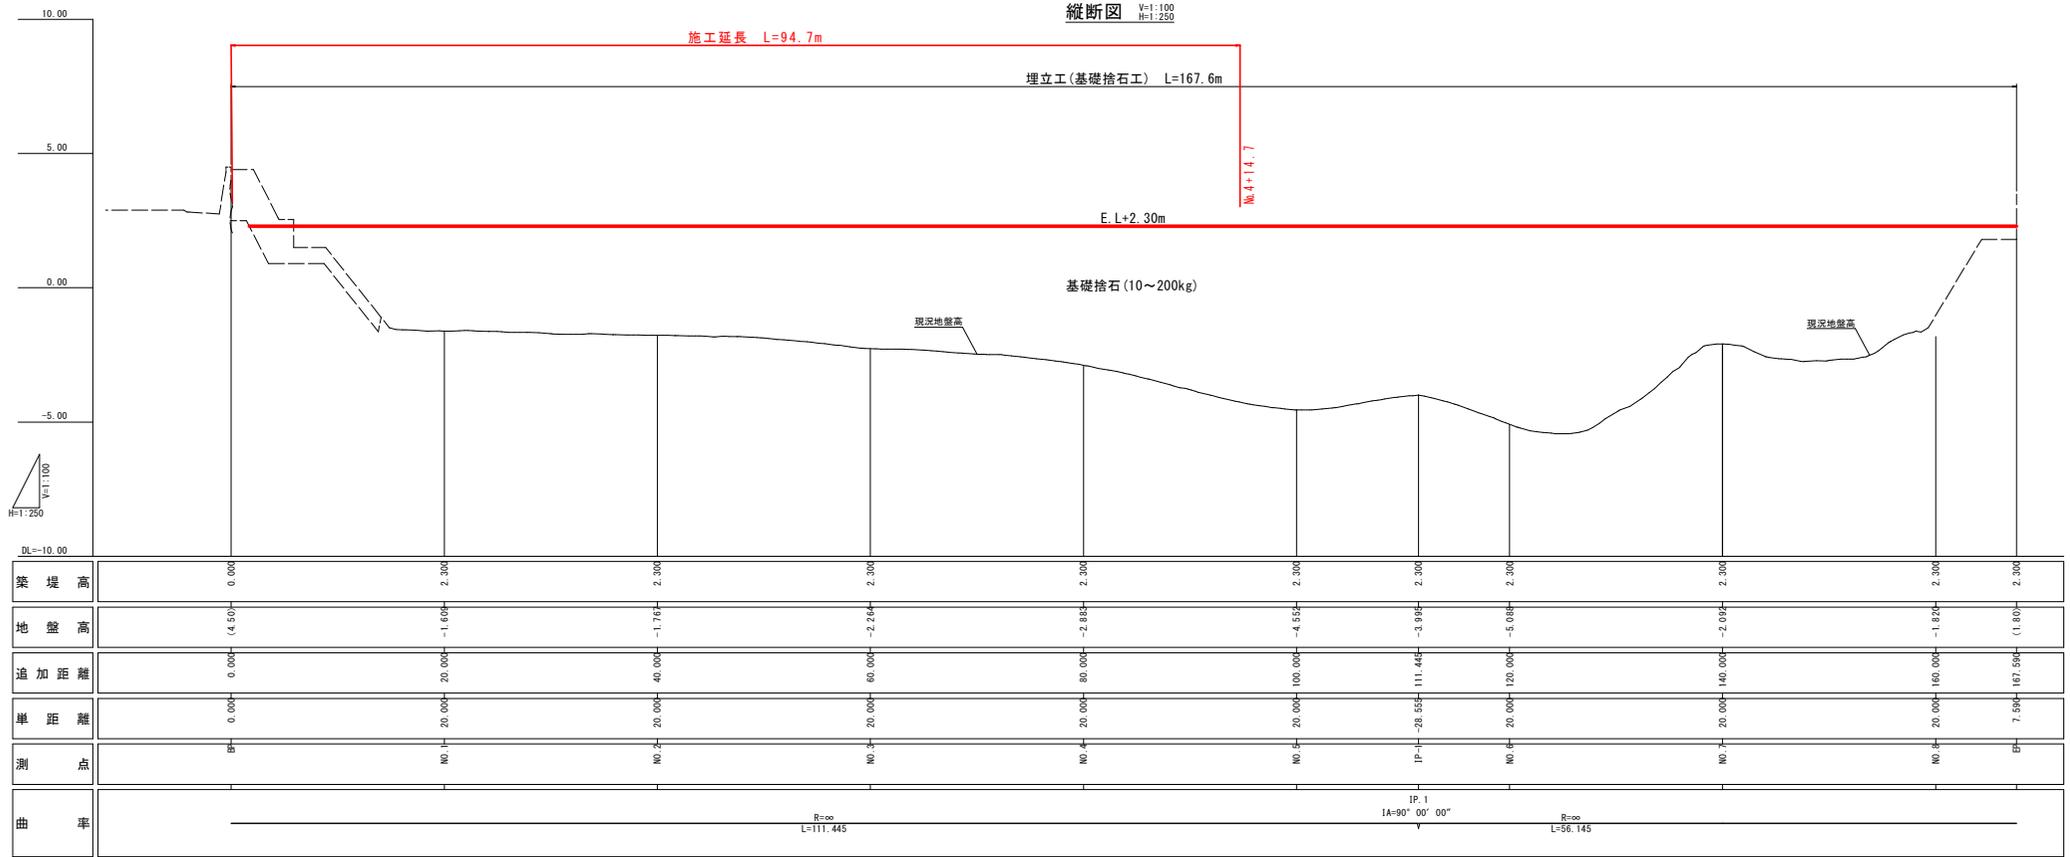





標準断面図 S=1:200

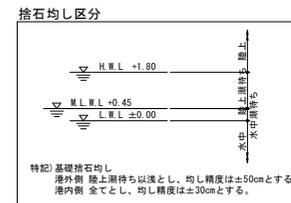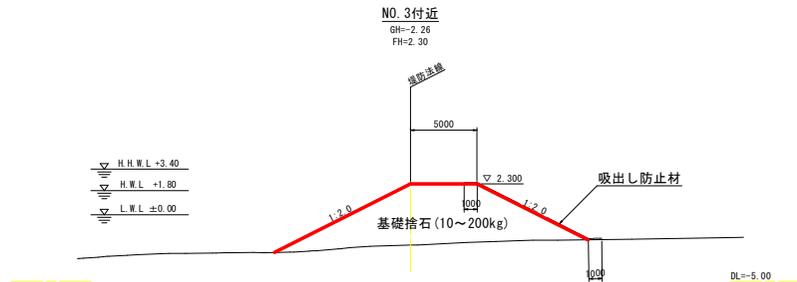

当初設計図面

工事名	R6徳土 徳島小松島港(赤石地区)
路線名等	小・豊浦 護岸工事(2) (担い手確保型)
工事箇所	徳島小松島港(赤石地区)
図面名	縦断面・標準断面図
縮尺	図示 図面番号 2 / 4
会社名	
事業者名	徳島県東部県土整備局(徳島)

横断図(1) S=1:200

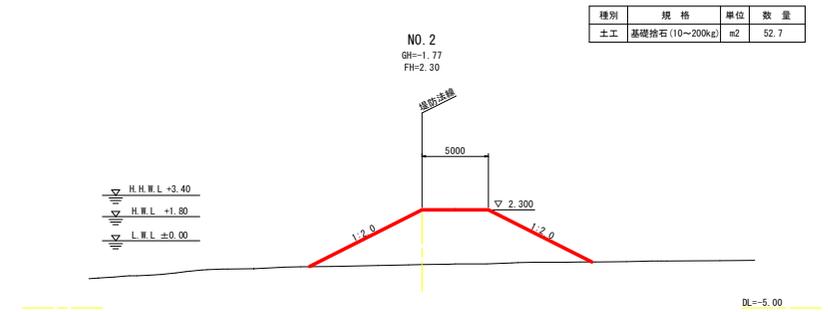
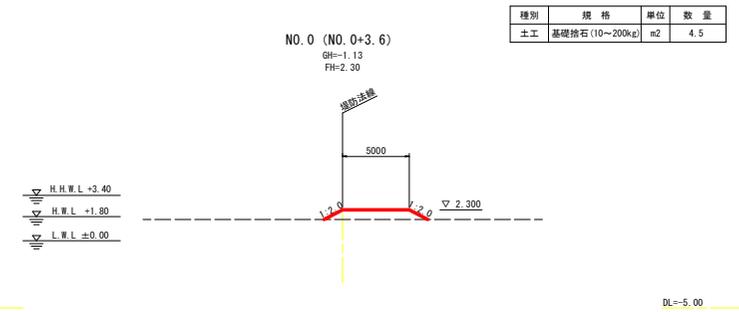
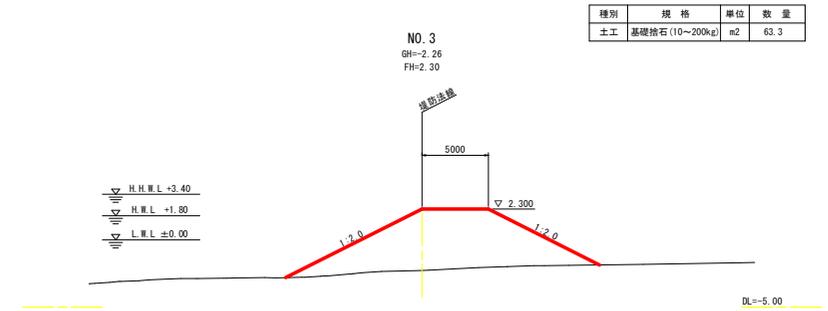
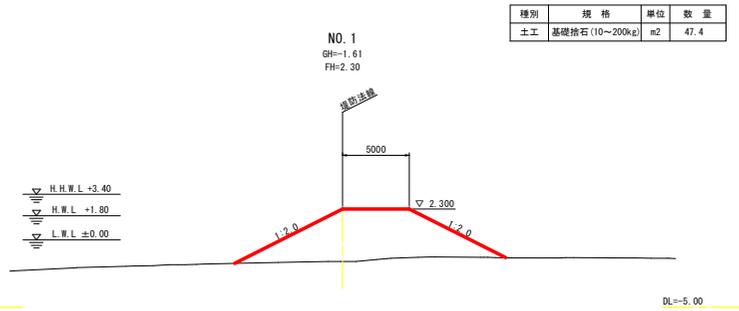


※破線はベローケ横断線を示す。

当初設計図面

工事名	R6徳土 徳島小松島港(赤石地区) 小・豊浦 護岸工事(2) (担い手確保型)		
路線名等	徳島小松島港(赤石地区)		
工事箇所	小松島市豊浦町(第2分割)		
図面名	横断図(1)		
縮尺	1:200	図面番号	3 / 4
会社名			
事業者名	徳島県東部県土整備局(徳島)		

横断面(2) S=1:200

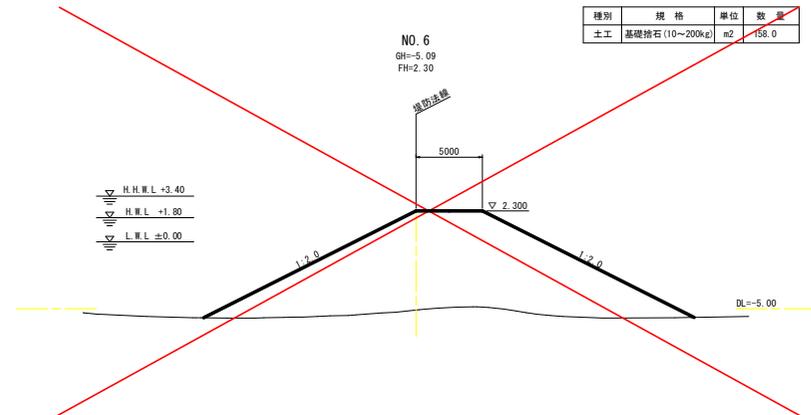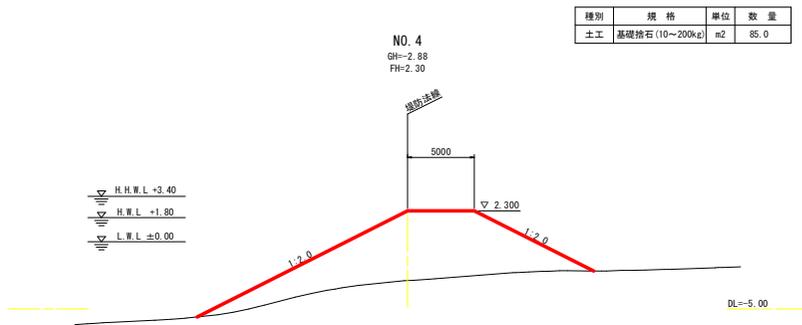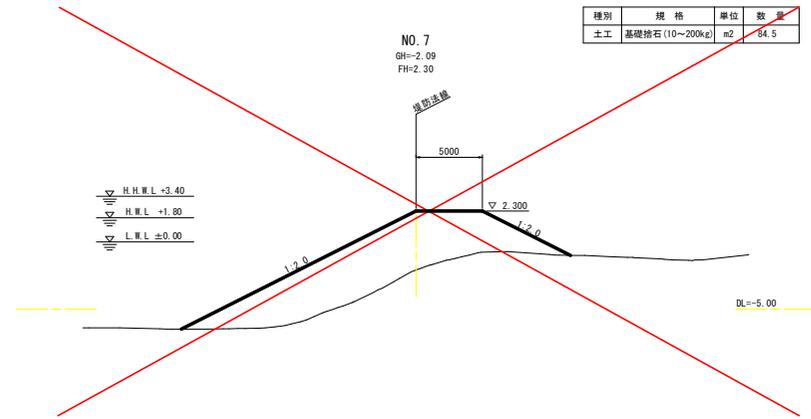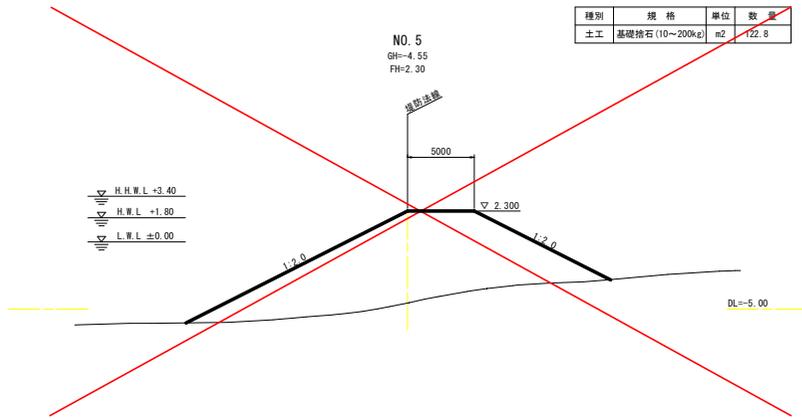

当初設計図面

工事名	R6徳土 徳島小松島港(赤石地区)小・豊浦 護岸工事(2)(担い手確保型)		
路線名等	徳島小松島港(赤石地区)		
工事箇所	小松島市豊浦町(第2分割)		
図面名	横断面(2)		
縮尺	1:200	図面番号	4 / 4
会社名			
事業者名	徳島県東部県土整備局(徳島)		