

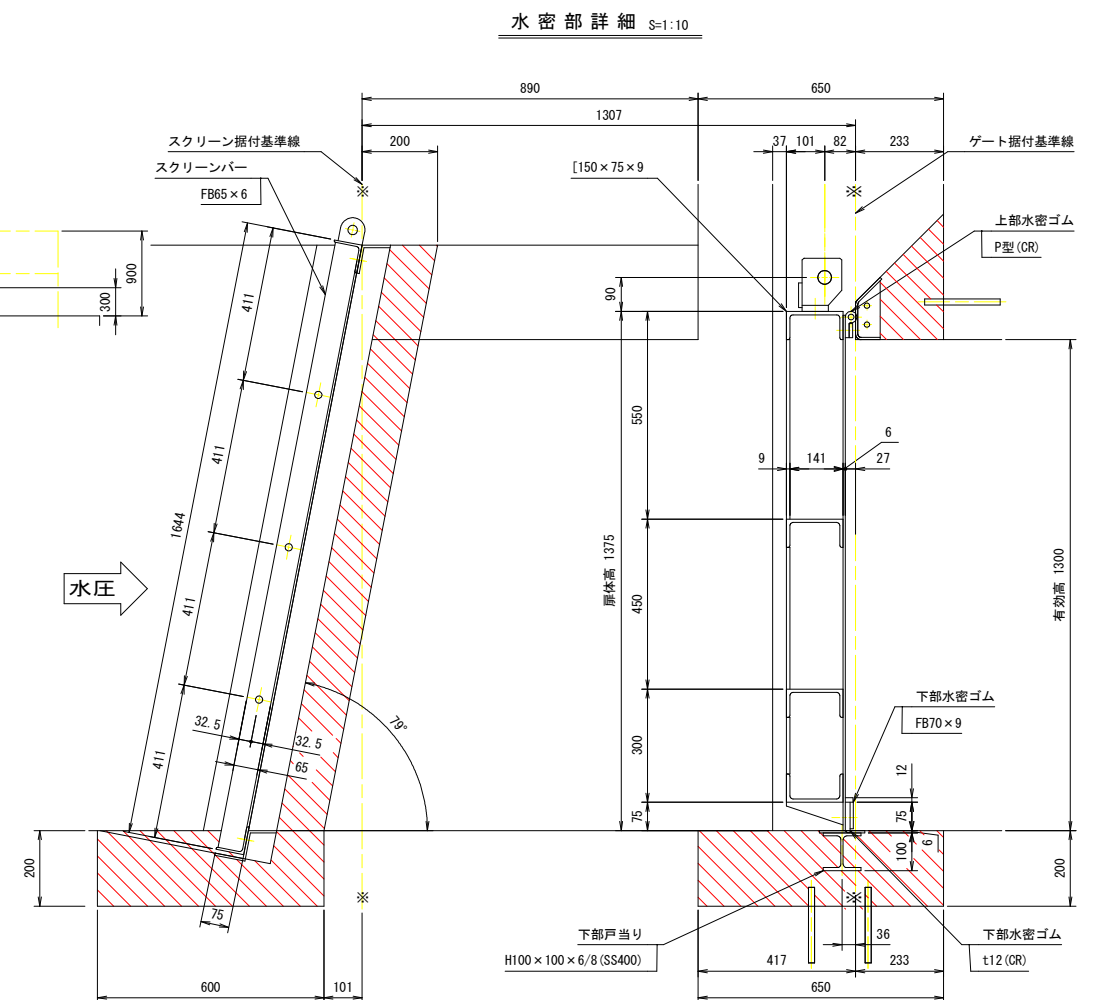
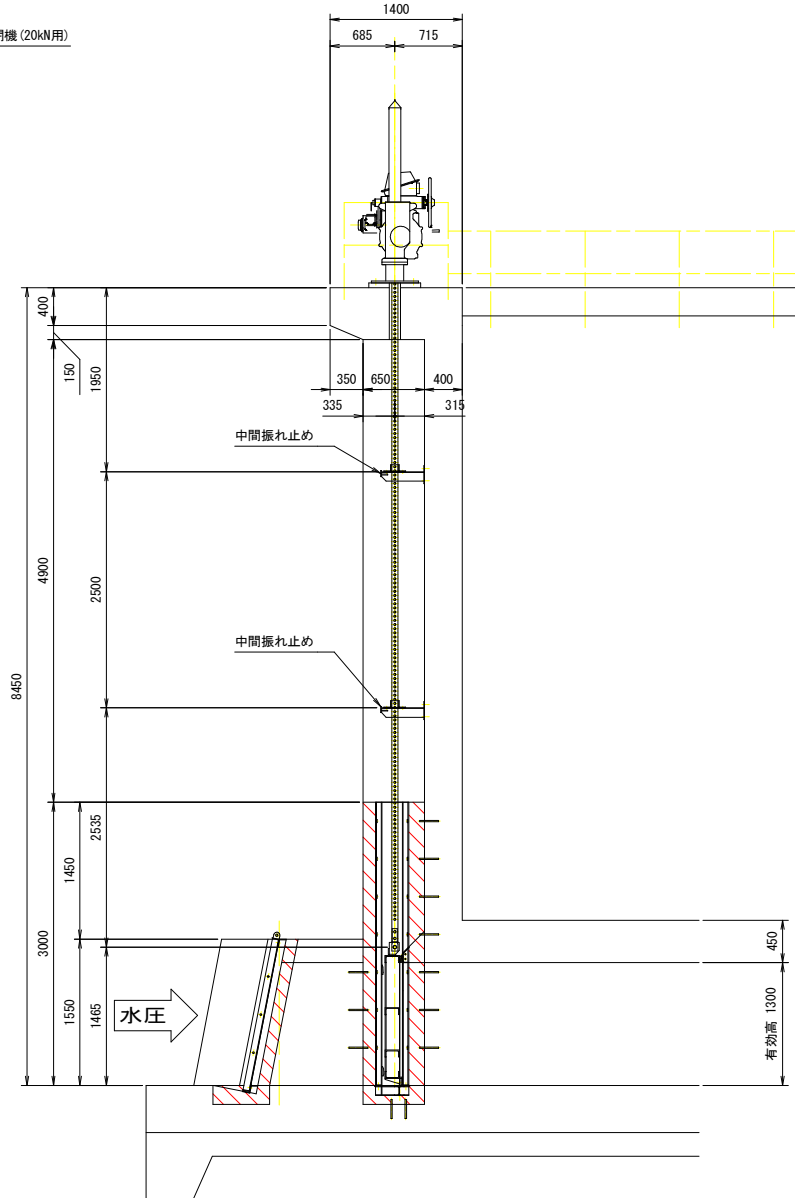
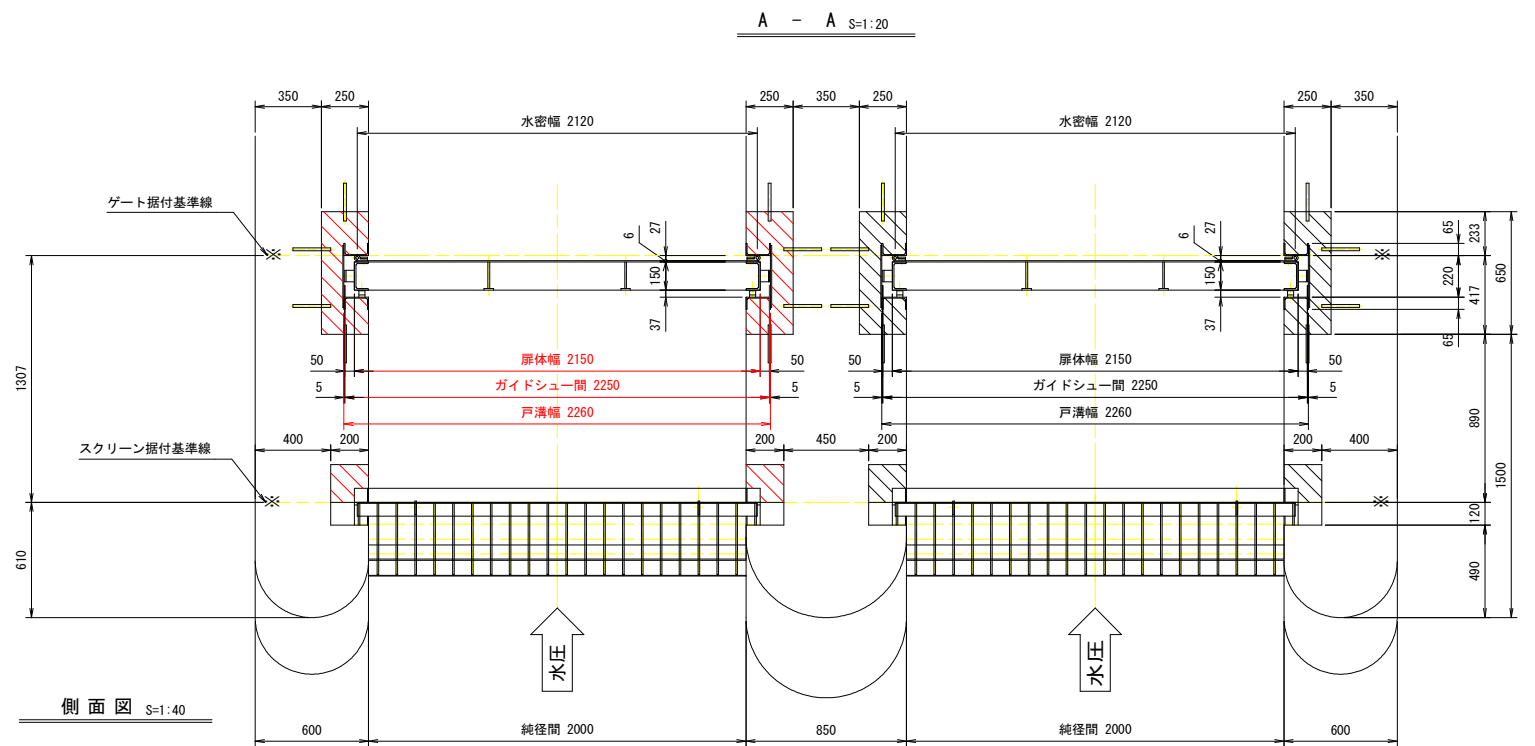
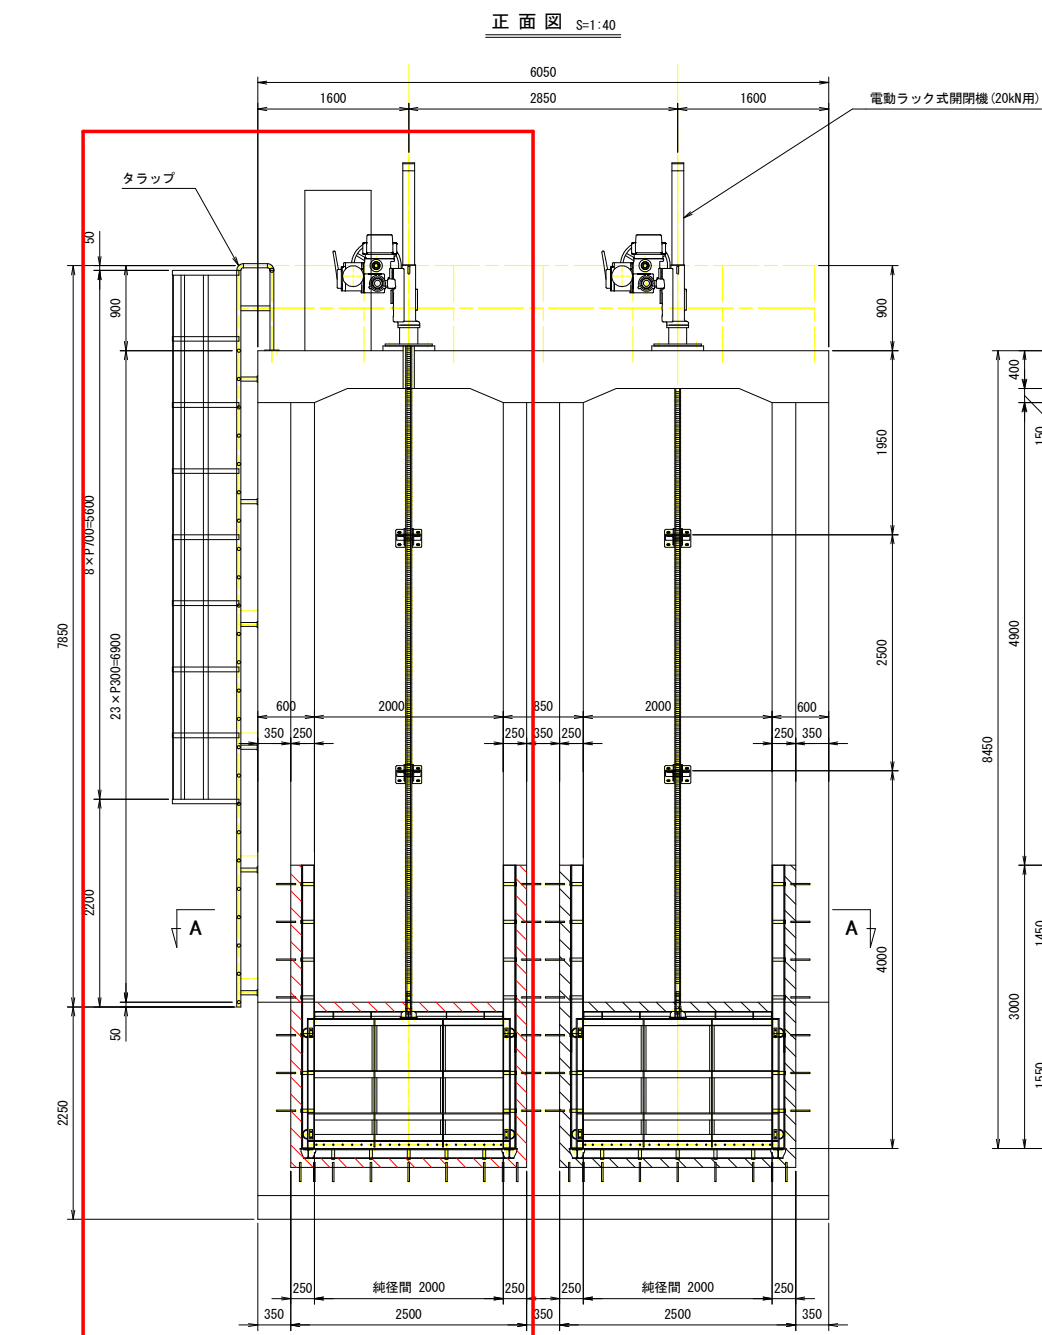
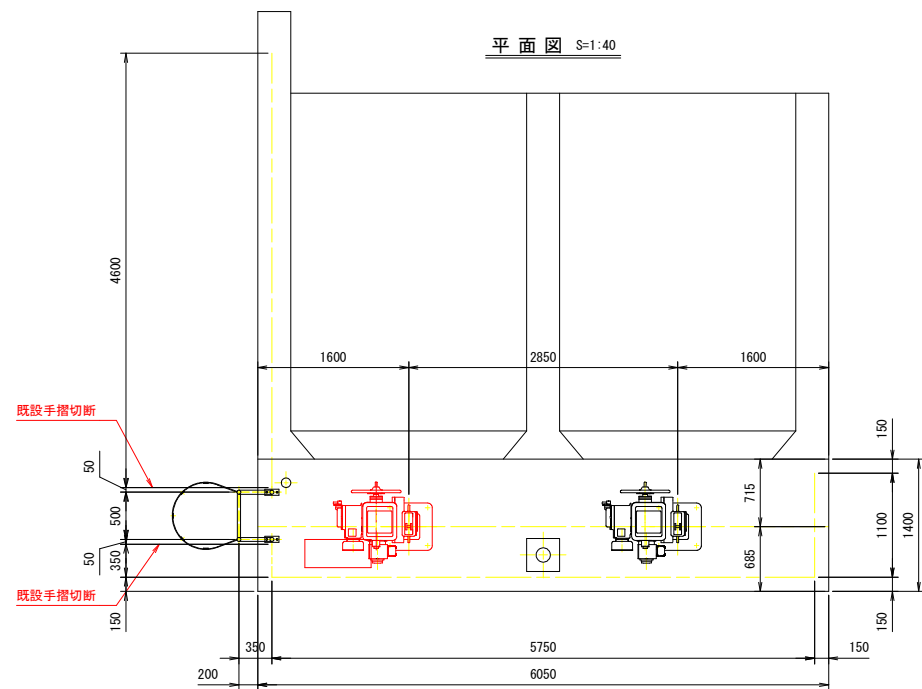
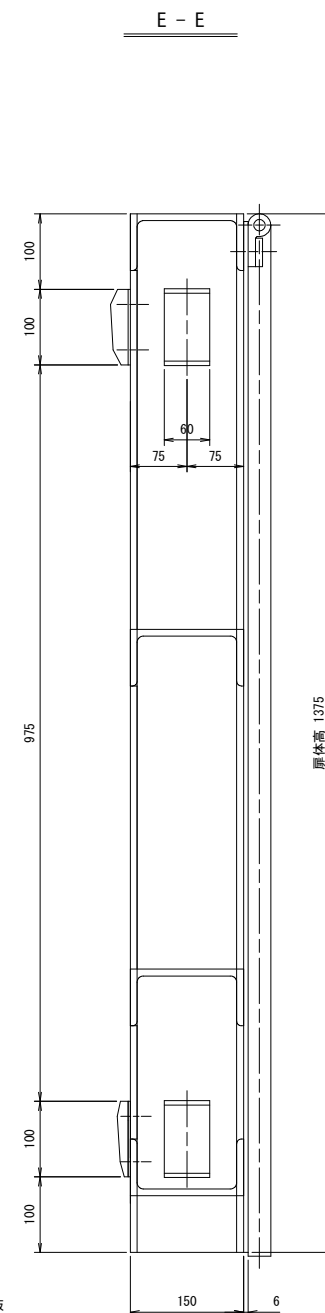
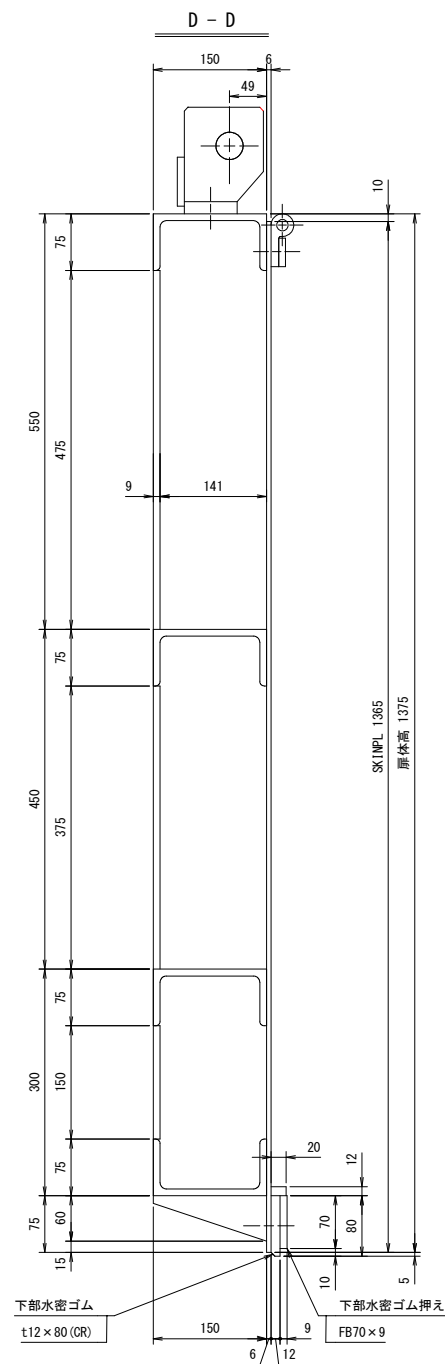
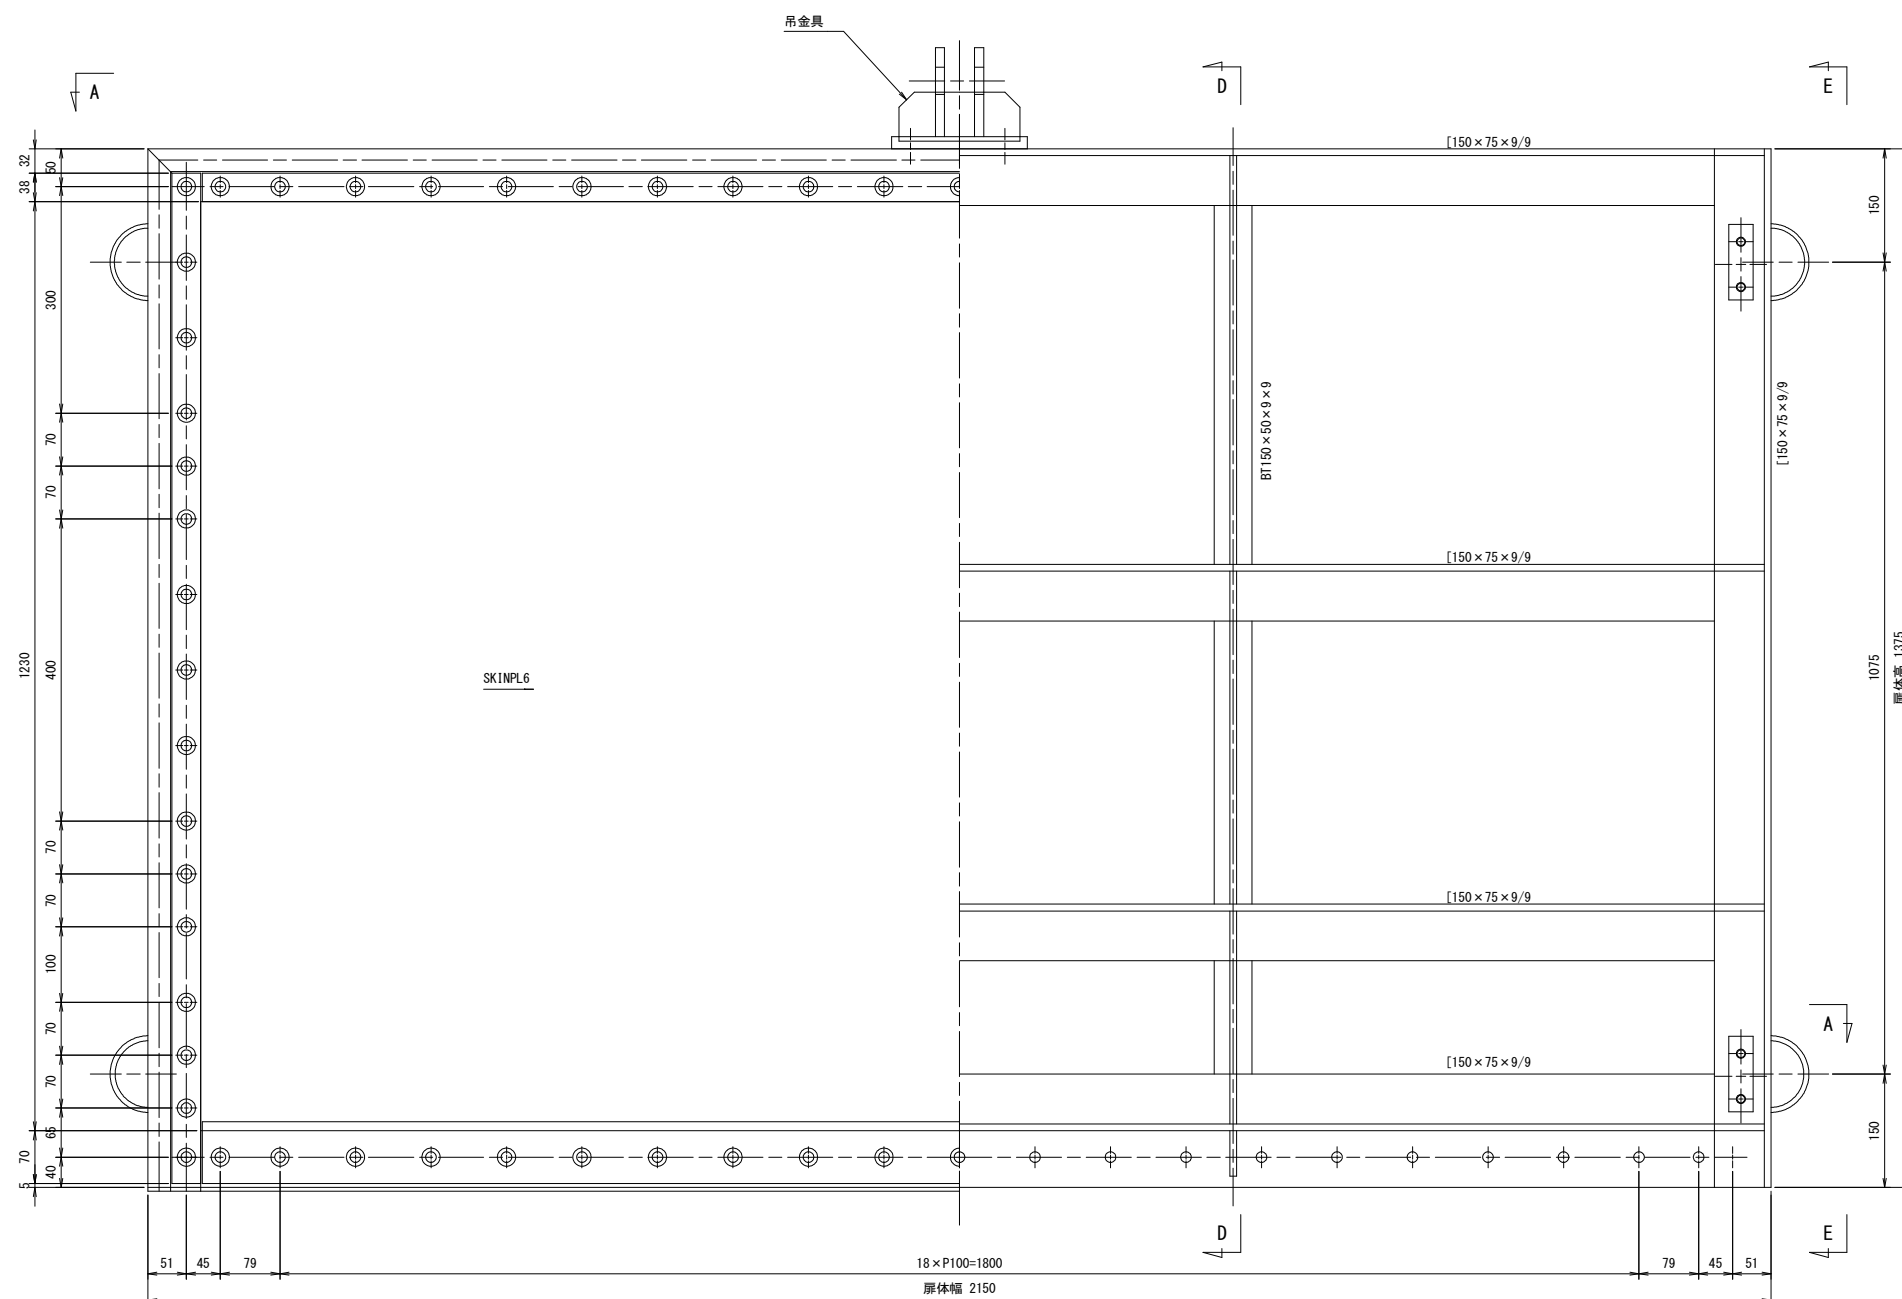
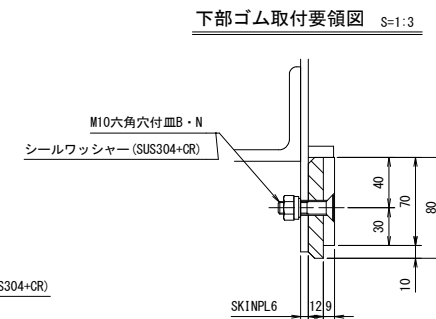


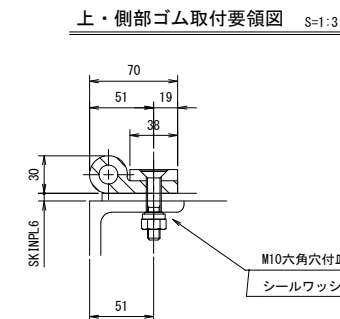



ゲート、開閉機、スクリーン 一式 更新
付属設備 (手摺等) 塗り替え、電気設備 部品交換、塗り替え
図中にて、指示なき材質は SUS304 とする

工事名	R6波耕 長寿命化 海部川沿岸2期 大井取水ゲート1工事 (担い手確保型)		
路線名等	海部川沿岸2期地区		
工事箇所	海部郡海陽町大井		
図面名	一般図		
縮尺	図示	図面番号	1 / 9
会社名			
事業者名	徳島県南部総合県民局農林水産部<美波>		

記)1. 図中にて、指示なき材質は SUS304 とする。


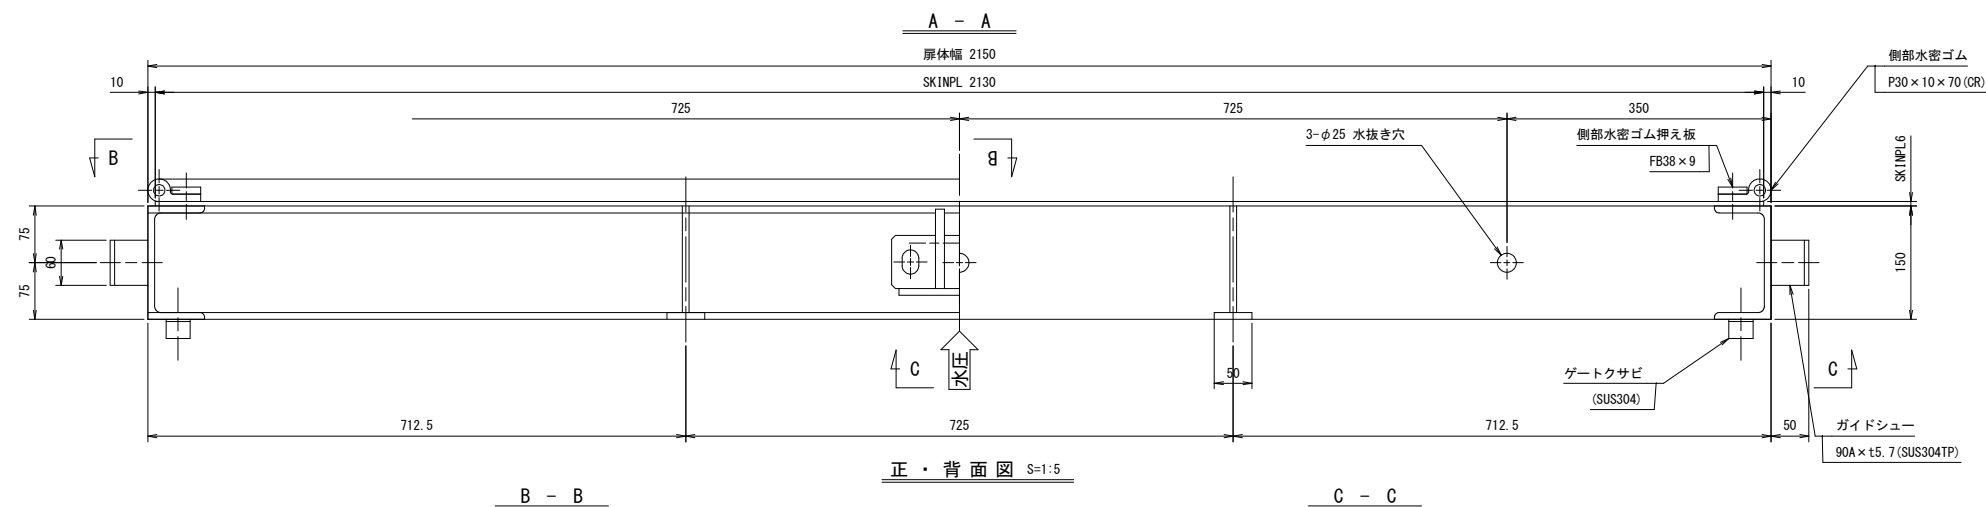


工事名	R6波耕 長寿命化 海部川沿岸2期 大井取水ゲート工事（担い手確保型）		
路線名等	海部川沿岸2期地区		
工事箇所	海部郡海陽町大井		
図面名	岸体組立図		
縮尺	図示	図面番号	2 / 9
会社名			
事業者名	徳島県南部総合県民局農林水産部<美波>		

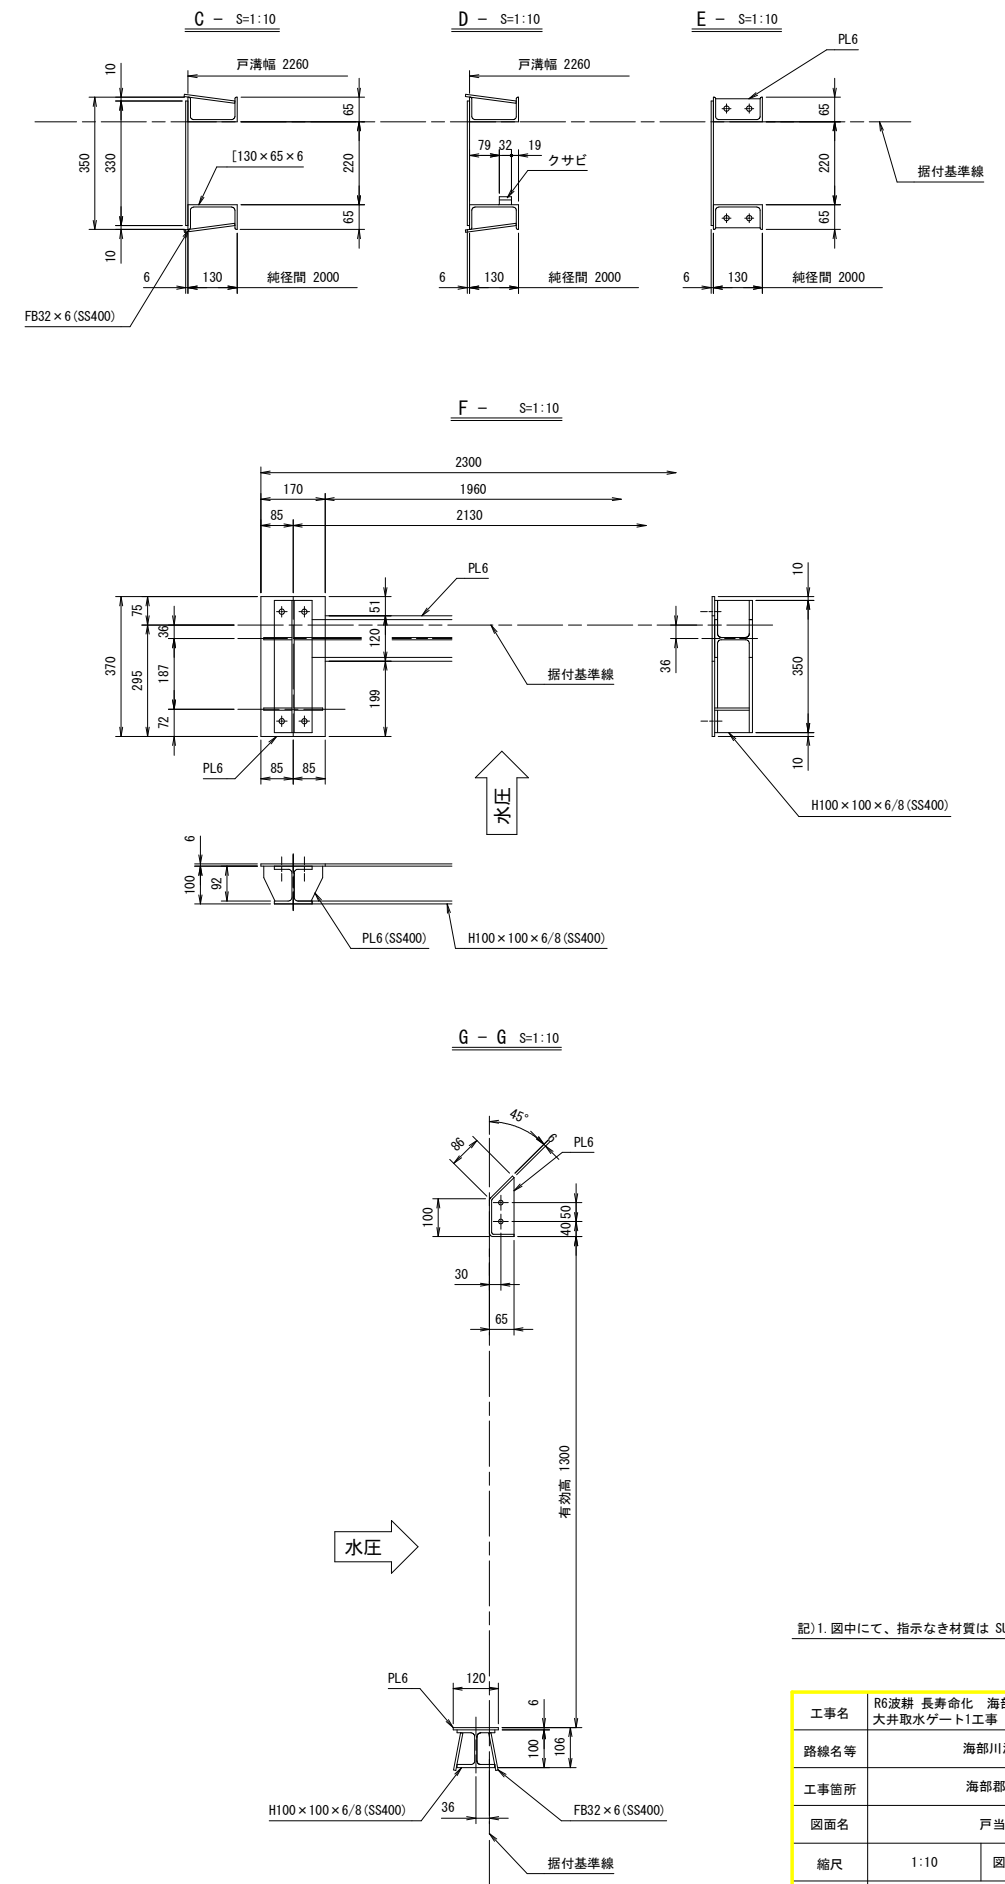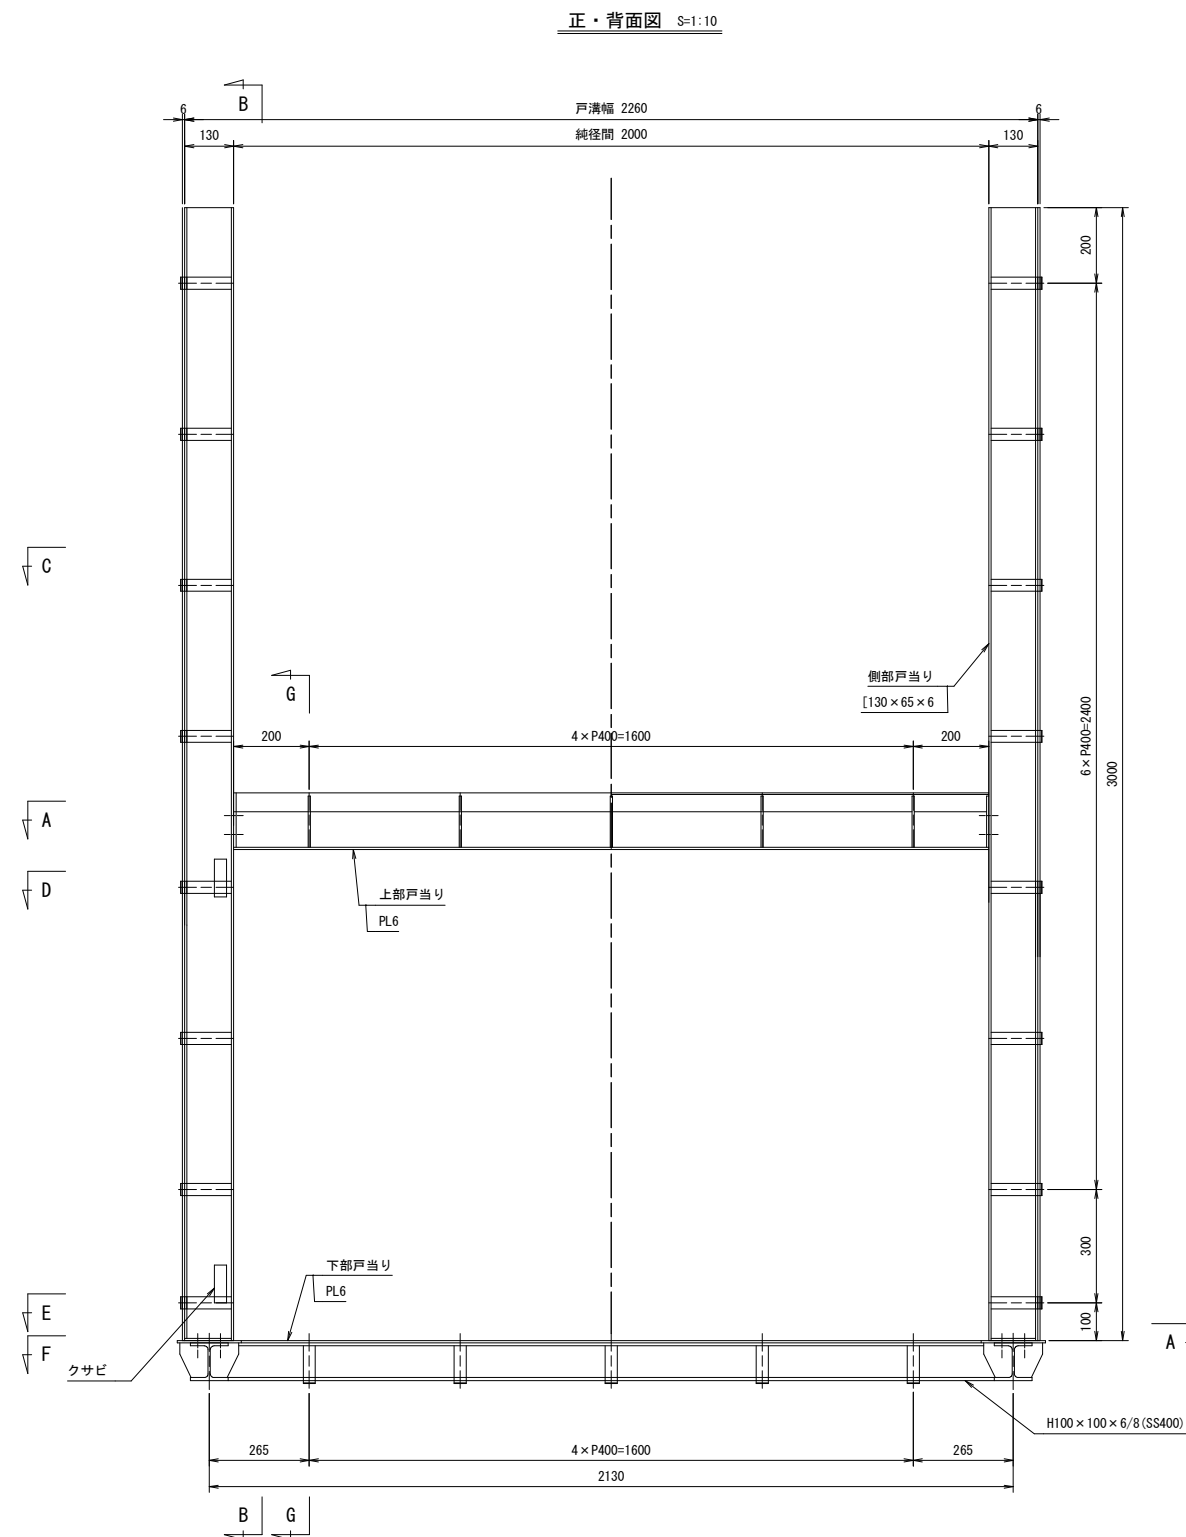


工事名	R6波耕 長寿命化 海部川沿岸2期 大井取水ゲート1工事 (担い手確保型)		
路線名等	海部川沿岸2期地区		
工事箇所	海部郡海陽町大井		
図面名	戸当り組立図		
縮尺	1:10	図面番号	3 / 9
会社名			
事業者名	徳島県南部総合農林局農林水産部<美波>		


開閉機取付関係図 S=1:15

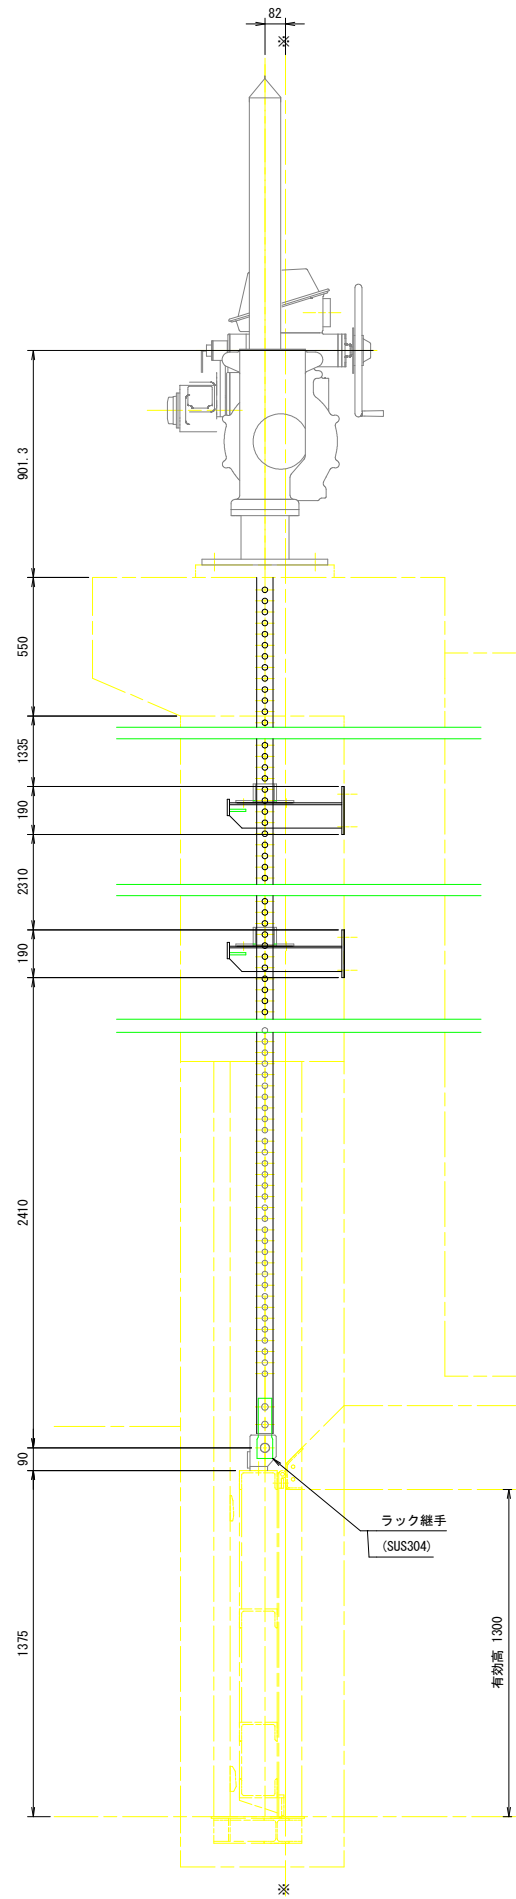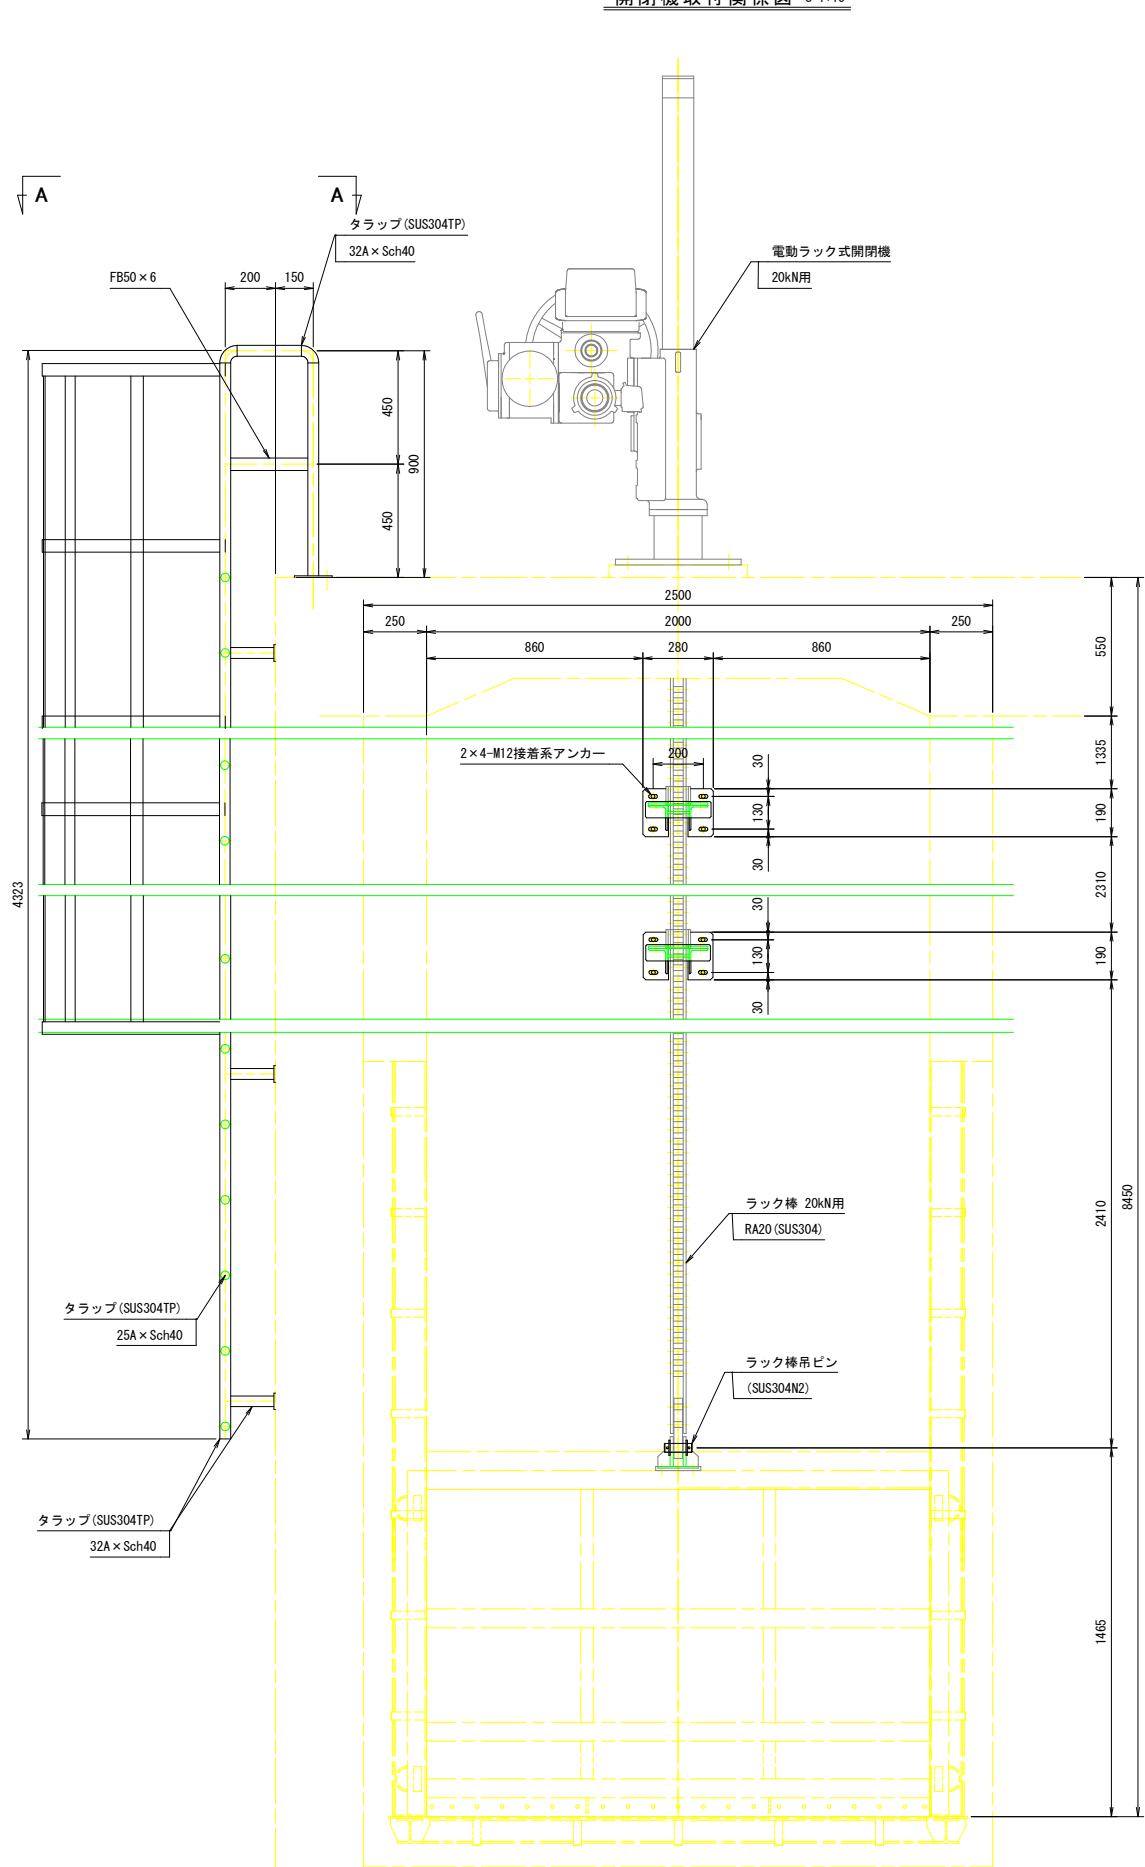


中間振止金具 S=1:5

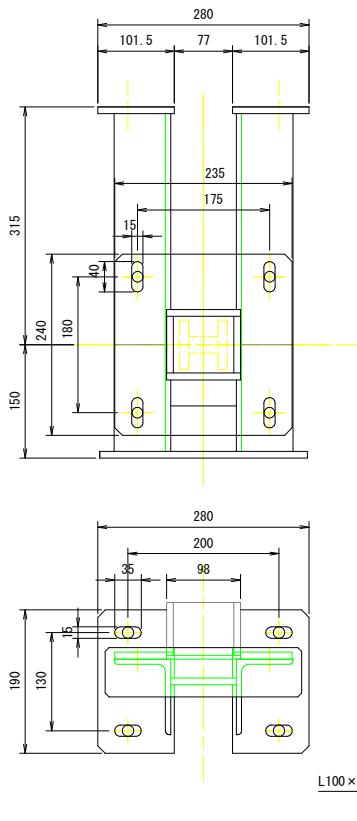


A - A S=1:15

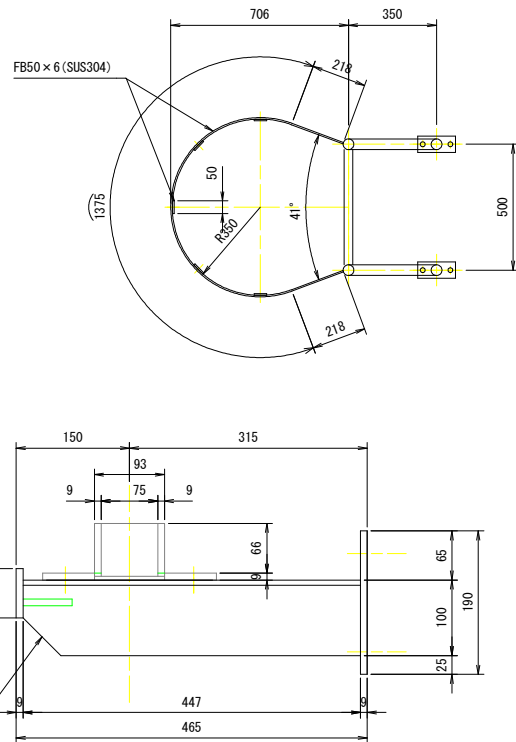

ラック棒 S=1:5




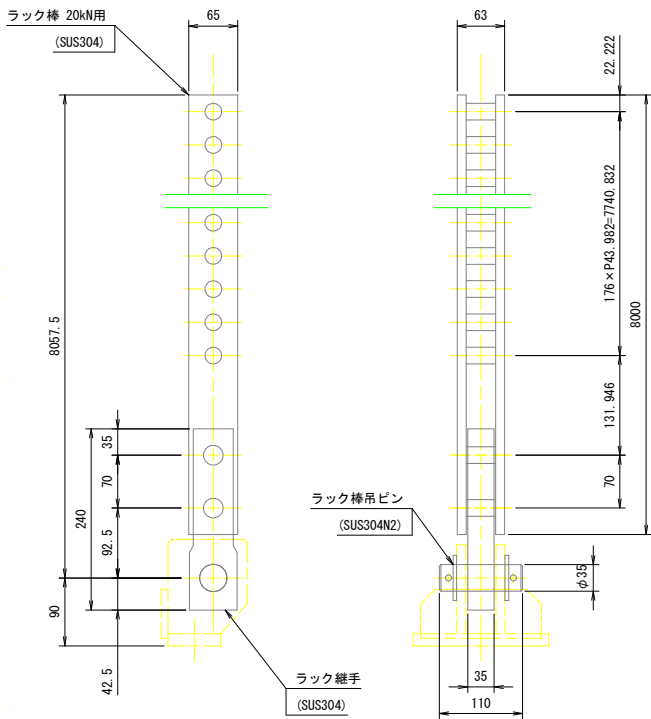


吊金物 S=1:5

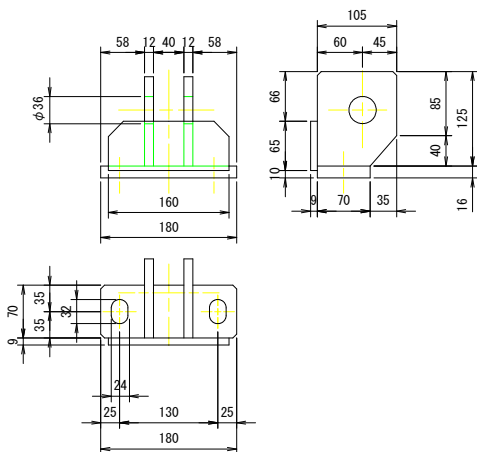



記) 1. 図中にて、指示なき材質は SUS304 とする。

工事名	R6波耕 長寿命化 海部川沿岸2期 大井取水ゲート1工事（担い手確保型）		
路線名等	海部川沿岸2期地区		
工事箇所	海部郡海陽町大井		
図面名	開閉機組立図		
縮尺	図示	図面番号	4 / 9
会社名			
事業者名	徳島県南部総合県民局農林水産部＜美波＞		

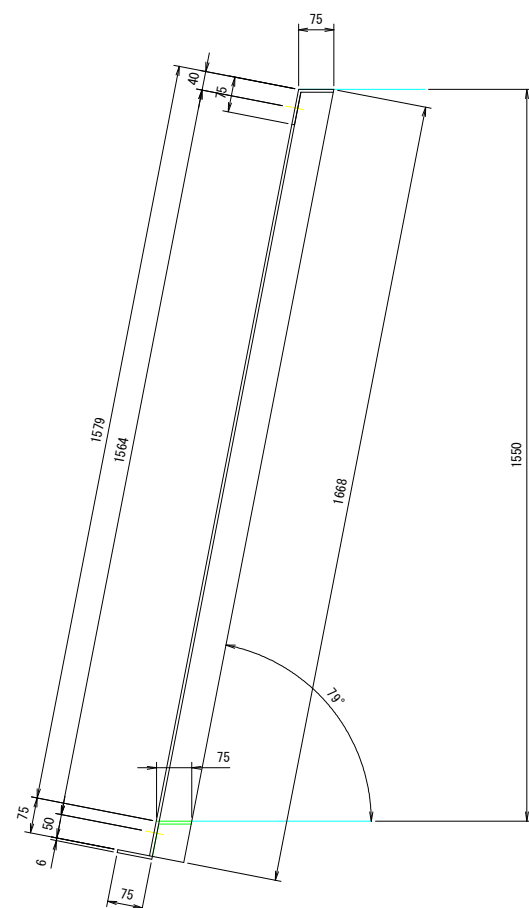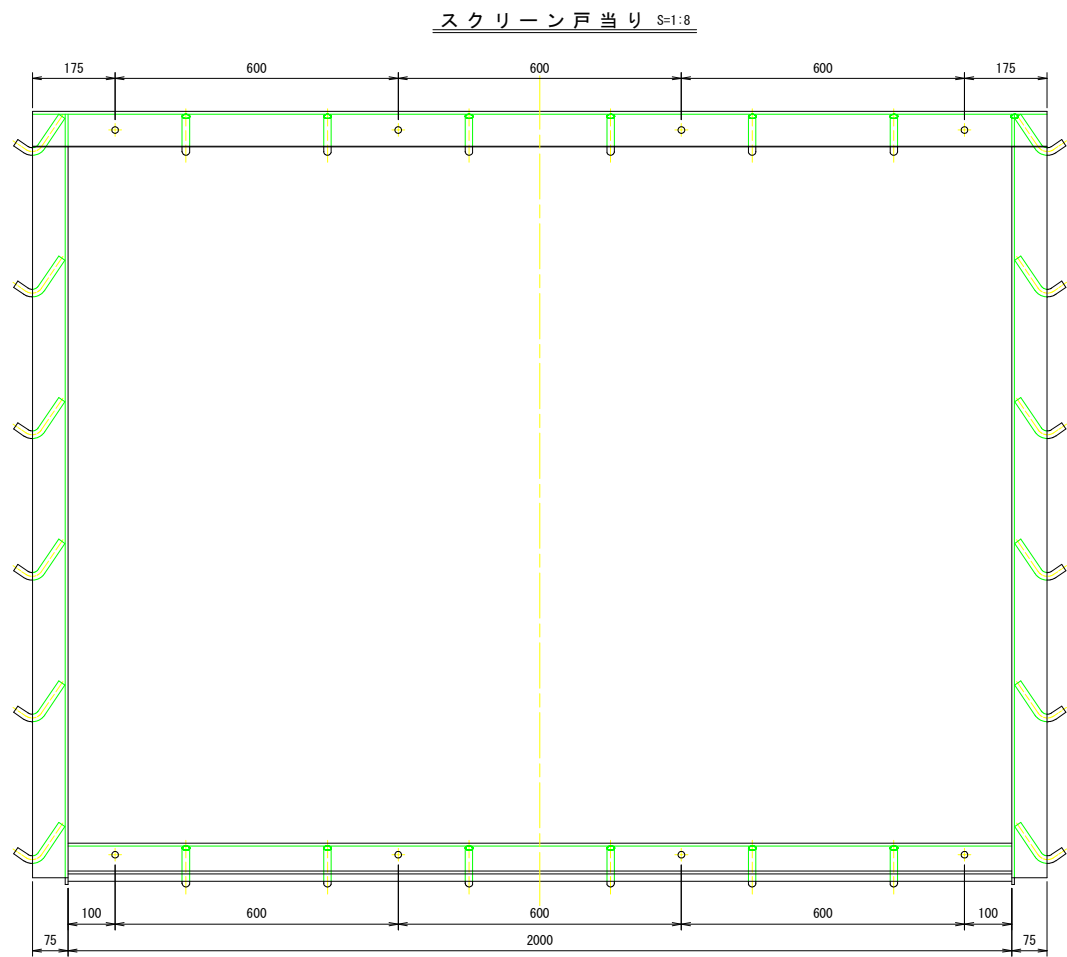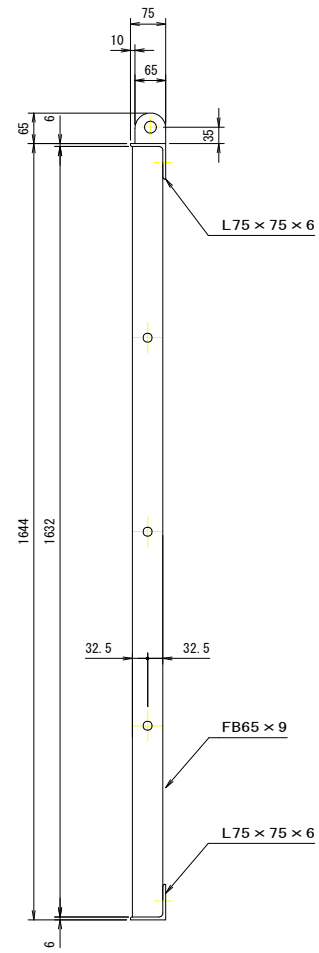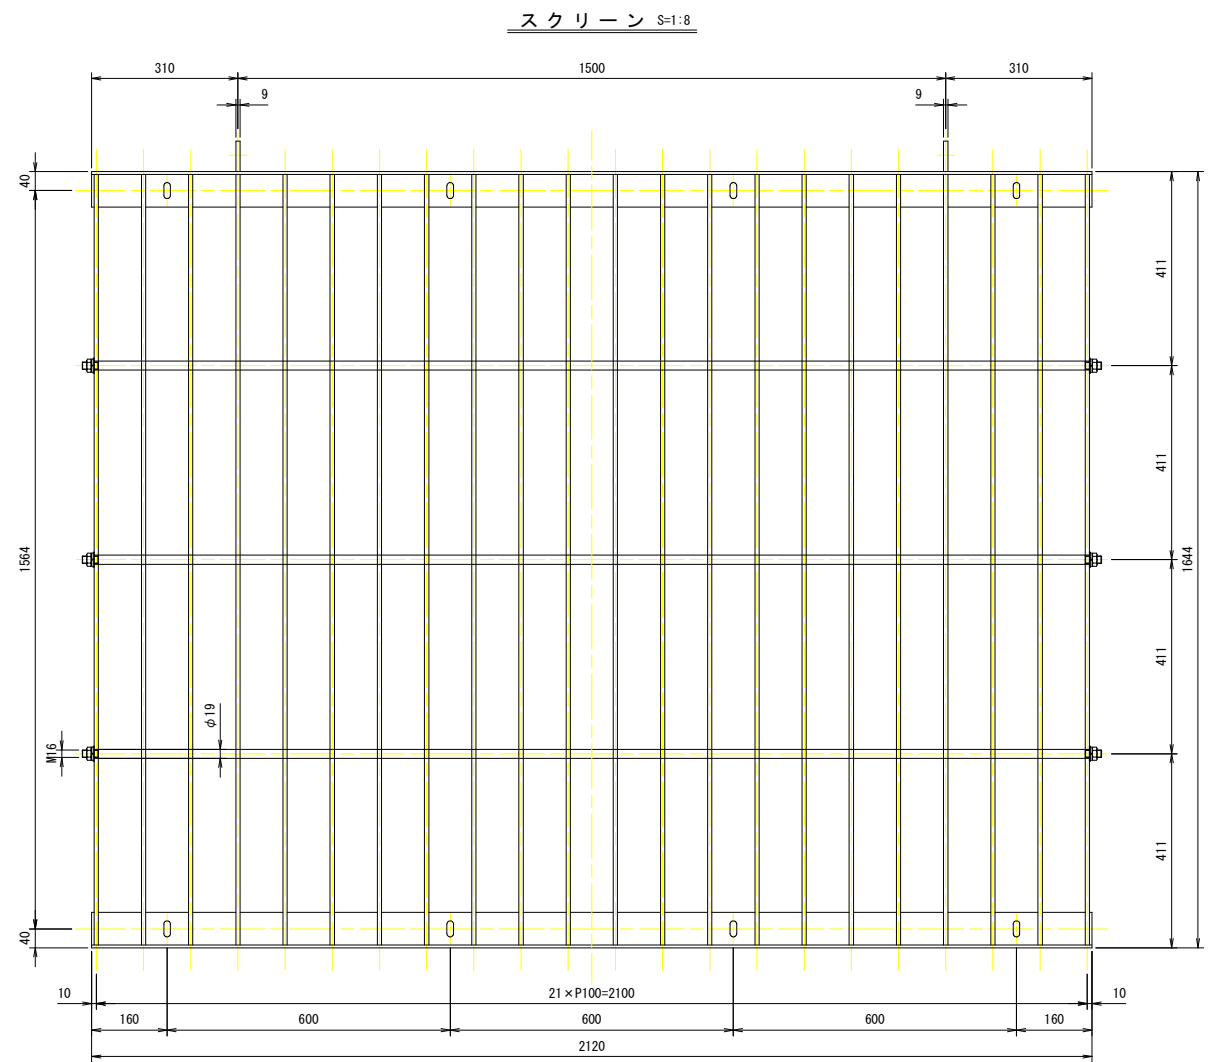



記) 1. 図中にて、指示なき材質はSUS304とする。

工事名	R6波耕 長寿命化 海部川沿岸2期 大井取水ゲート1工事 (担い手確保型)		
路線名等	海部川沿岸2期地区		
工事箇所	海部郡海陽町大井		
図面名	スクリーン組立図		
縮尺	1 : 8	図面番号	5 / 9
会社名			
事業者名	徳島県南部総合県民局農林水産部<美波>		

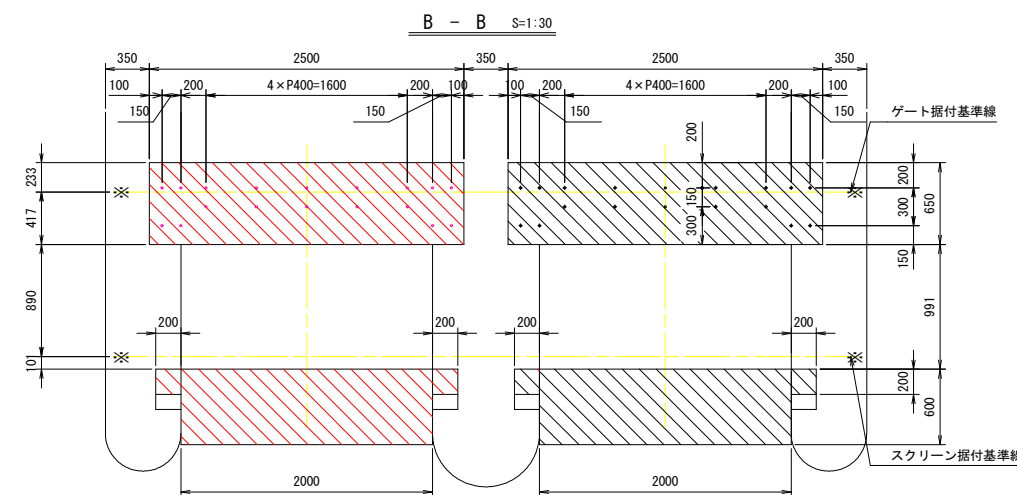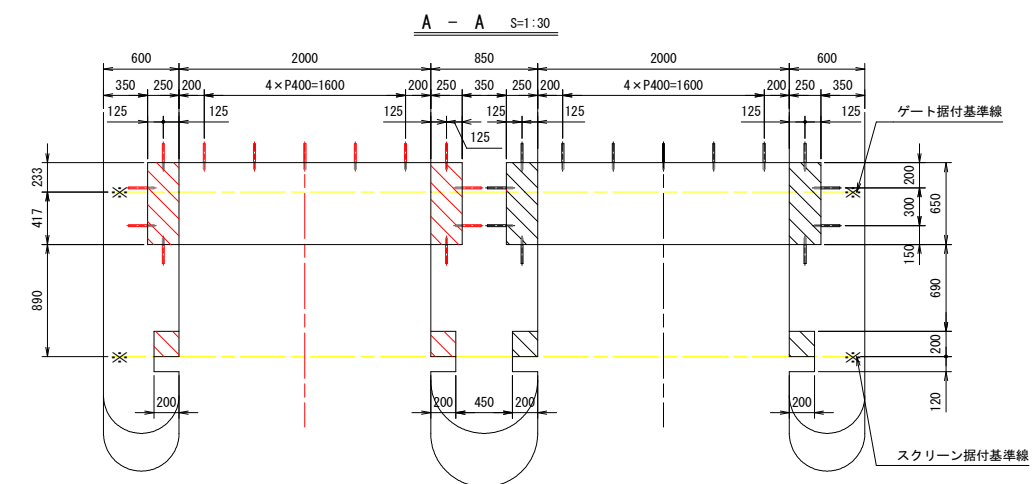


正面図 S=1:30

側面図 S=1:30

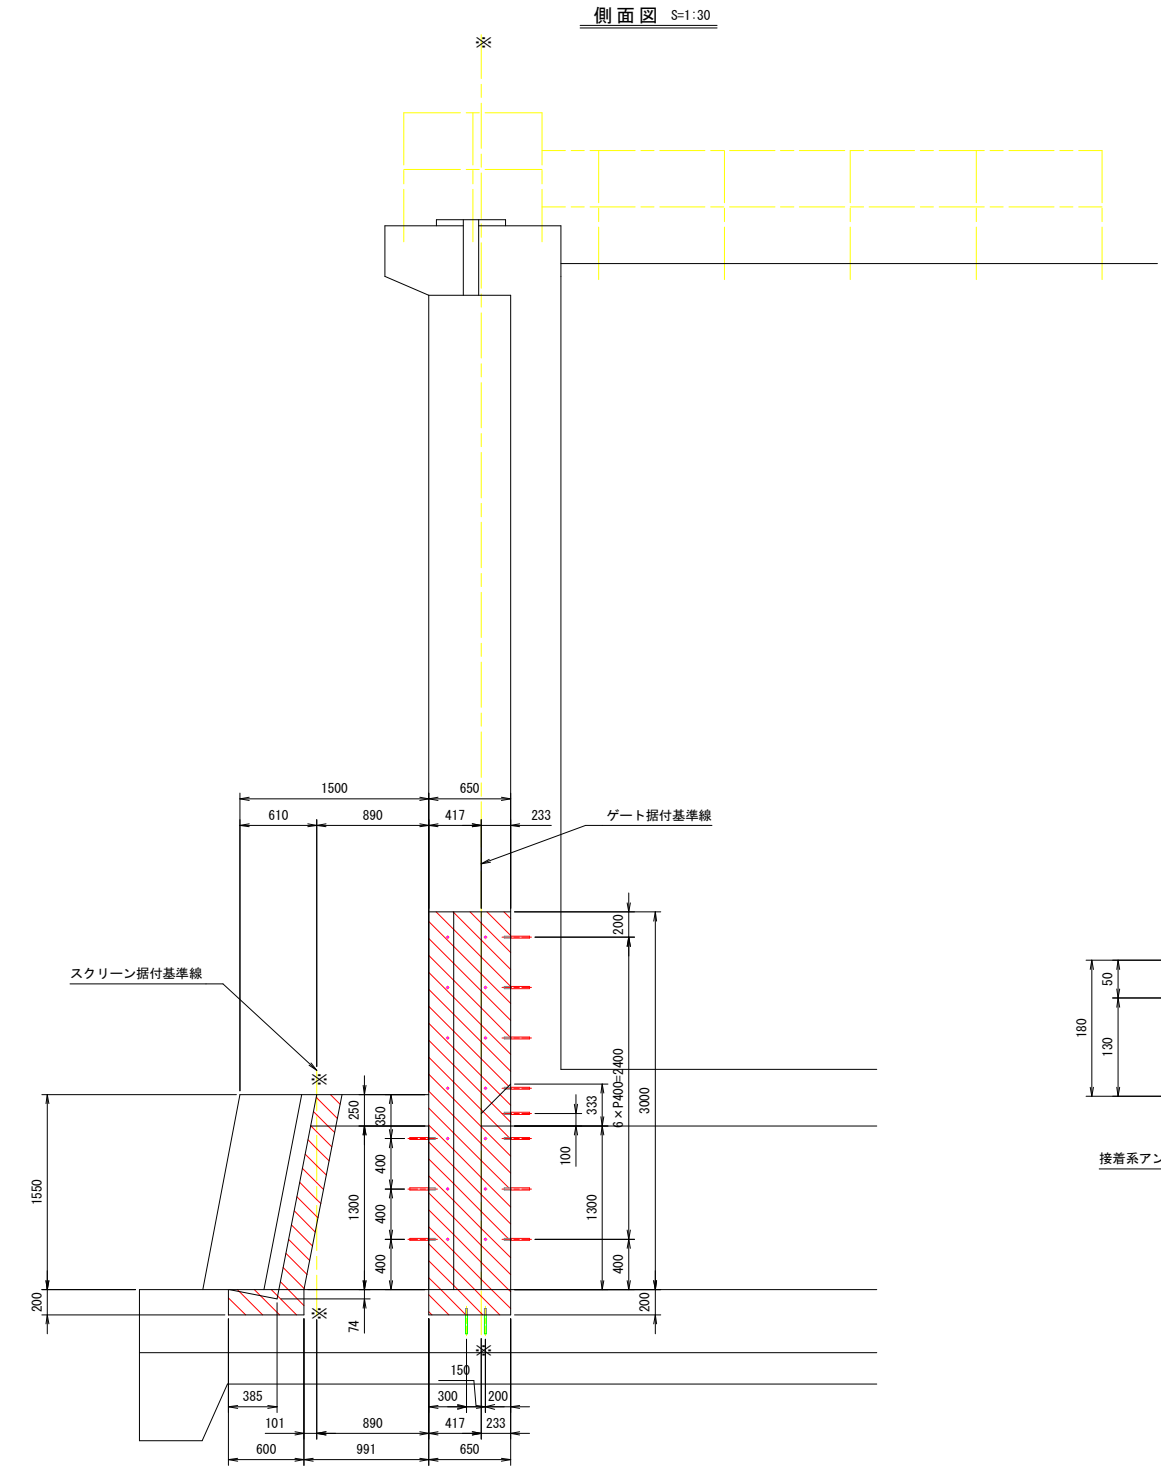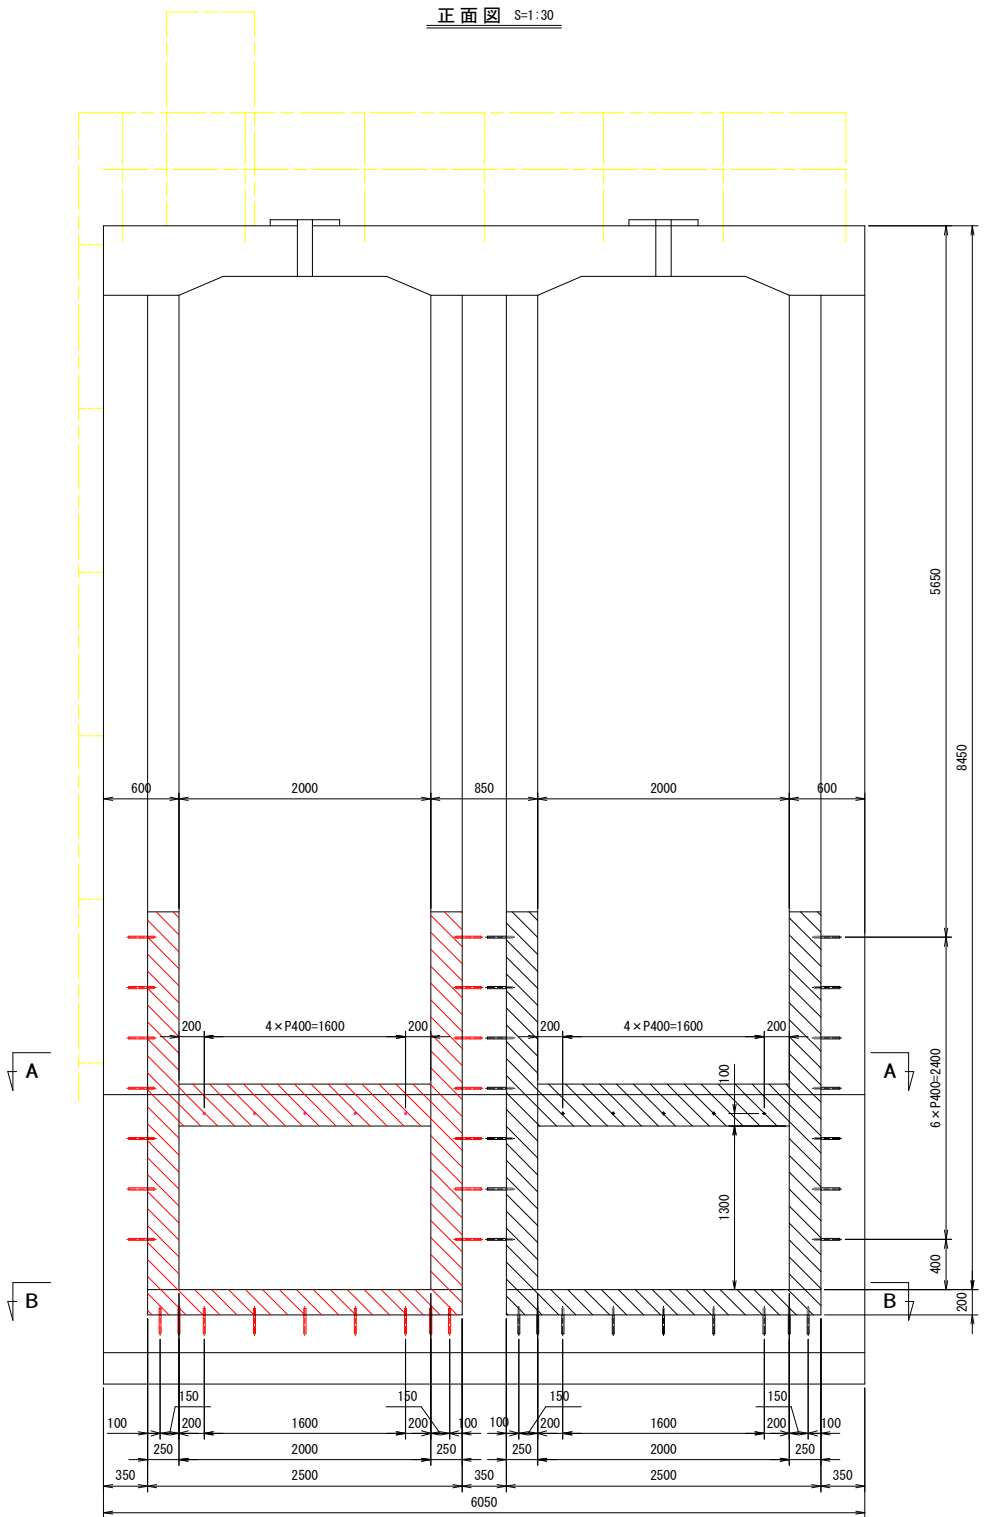

サシ筋詳細図 S=1:5

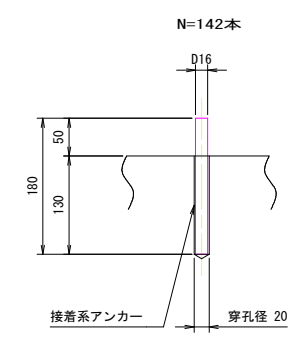


記) 1. 箱抜き寸法は参考とし、既設鉄筋が出るところまで研ること。

工事名	R6波耕 長寿命化 海部川沿岸2期 大井取水ゲート1工事 (担い手確保型)		
路線名等	海部川沿岸2期地区		
工事箇所	海部郡海陽町大井		
図面名	箱抜き図		
縮尺	1:20	図面番号	6 / 9
会社名			
事業者名	徳島県南部総合県民局農林水産部<美波>		

仮設工平面図 S=1/30

平面図 SC=1/30

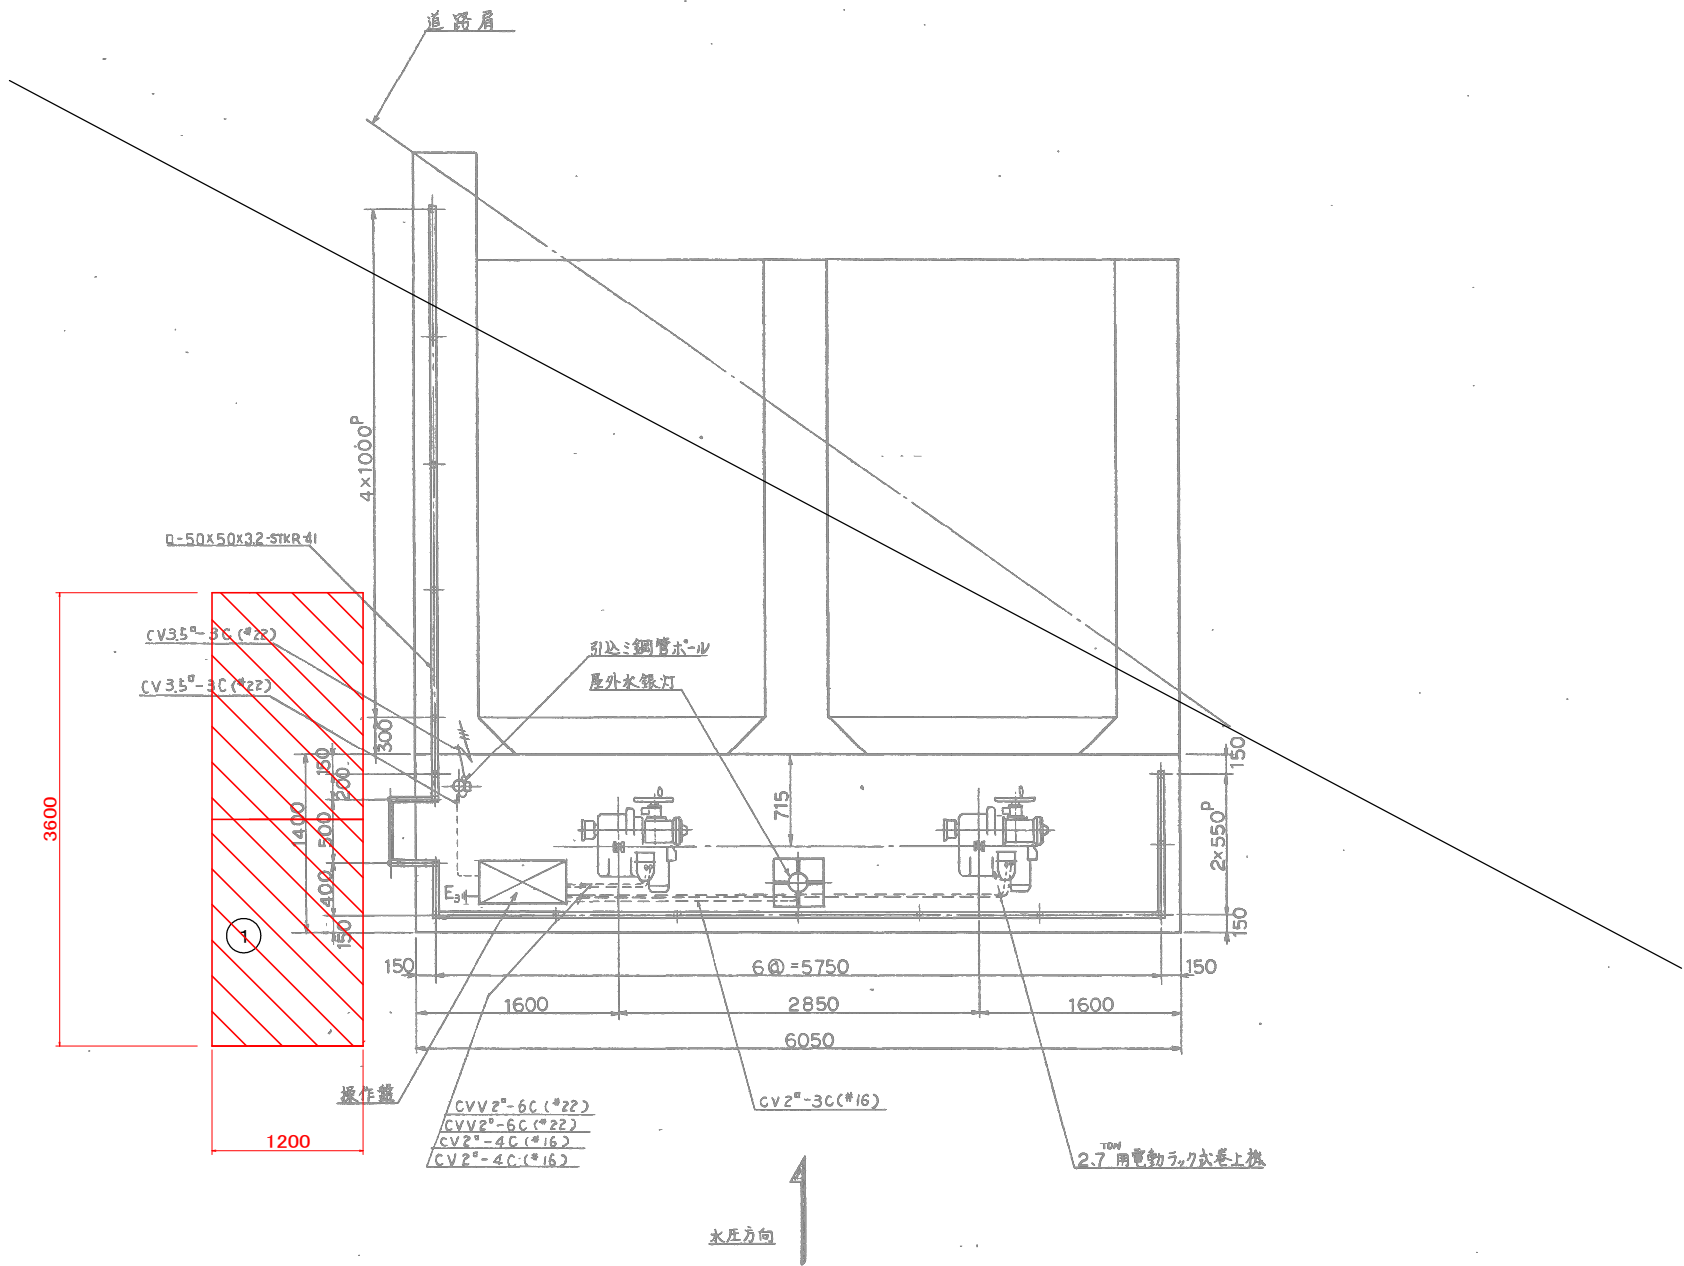


凡 例	
	河川法 第24条 (一時占用)



占用面積		
記 号	算 式	面積 (㎡)
①	1.2 × 3.6 =	4.32
占用面積		4.32

(一時占用 仮設足場)

工事名	R6波耕 長寿命化 海部川沿岸2期 大井取水ゲート1工事 (担い手確保型)		
路線名等	海部川沿岸2期地区		
工事箇所	海部郡海陽町大井		
図面名	仮設工平面図		
縮尺	1:30	図面番号	7 / 9
会社名			
事業者名	徳島県南部総合県民局農林水産部<美波>		

側面圖

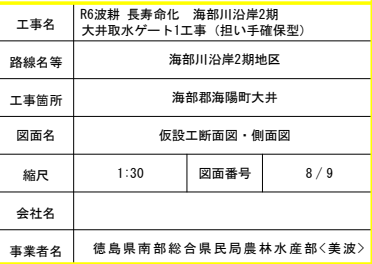

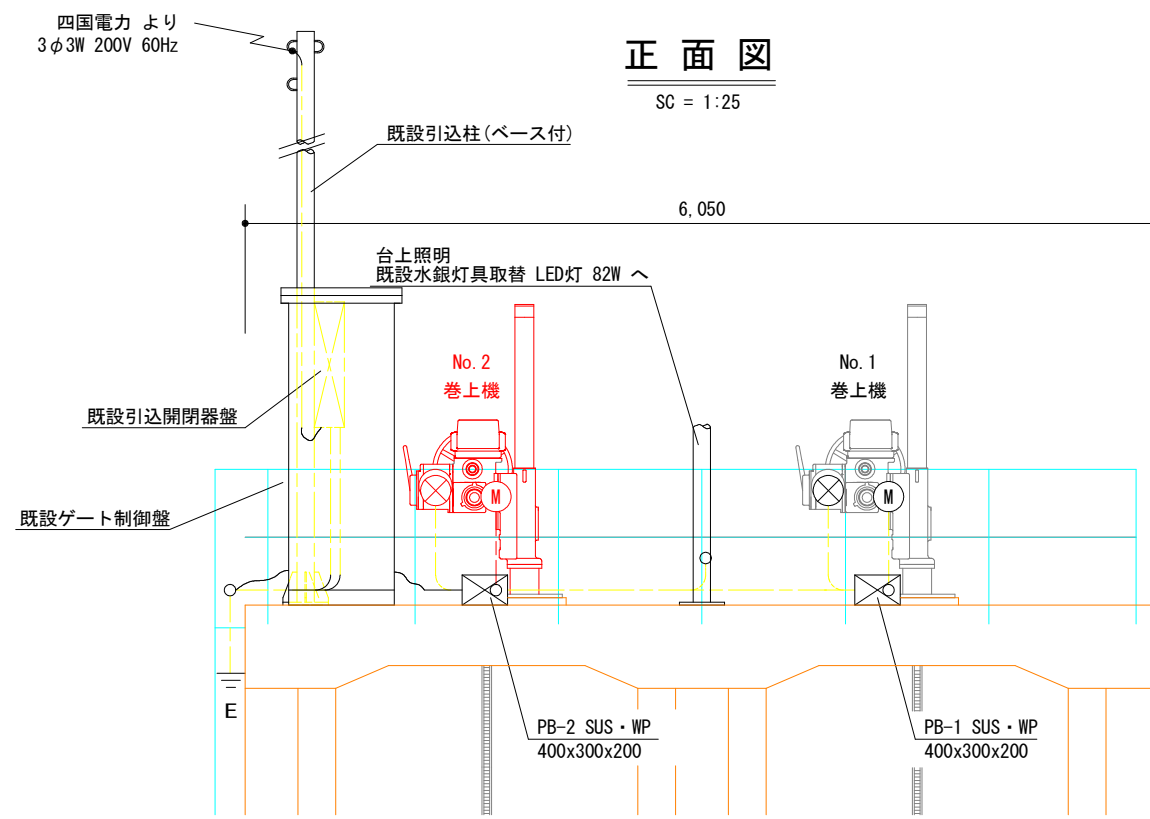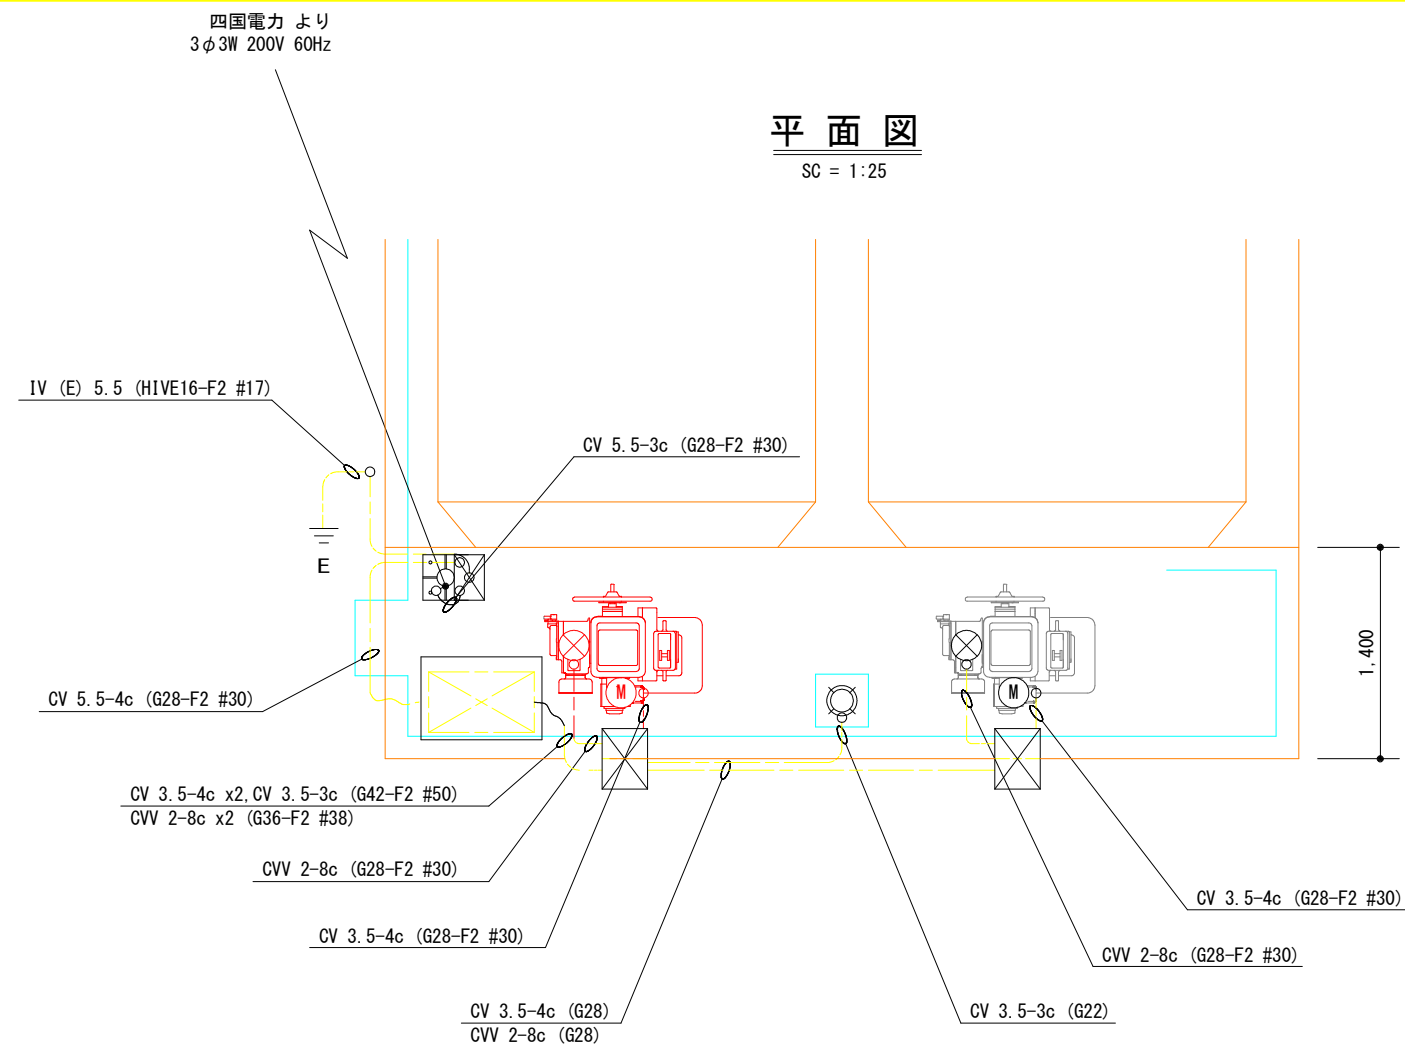

工事名	R6波耕 長寿命化 海部川沿岸2期 大井取水ゲート1工事 (担い手確保型)		
路線名等	海部川沿岸2期地区		
工事箇所	海部郡海陽町大井		
図面名	全体電気配線図		
縮尺	1:25	図面番号	9 / 9
会社名			
事業者名	徳島県南部総合県民局農林水産部<美波>		